



1 敷地図

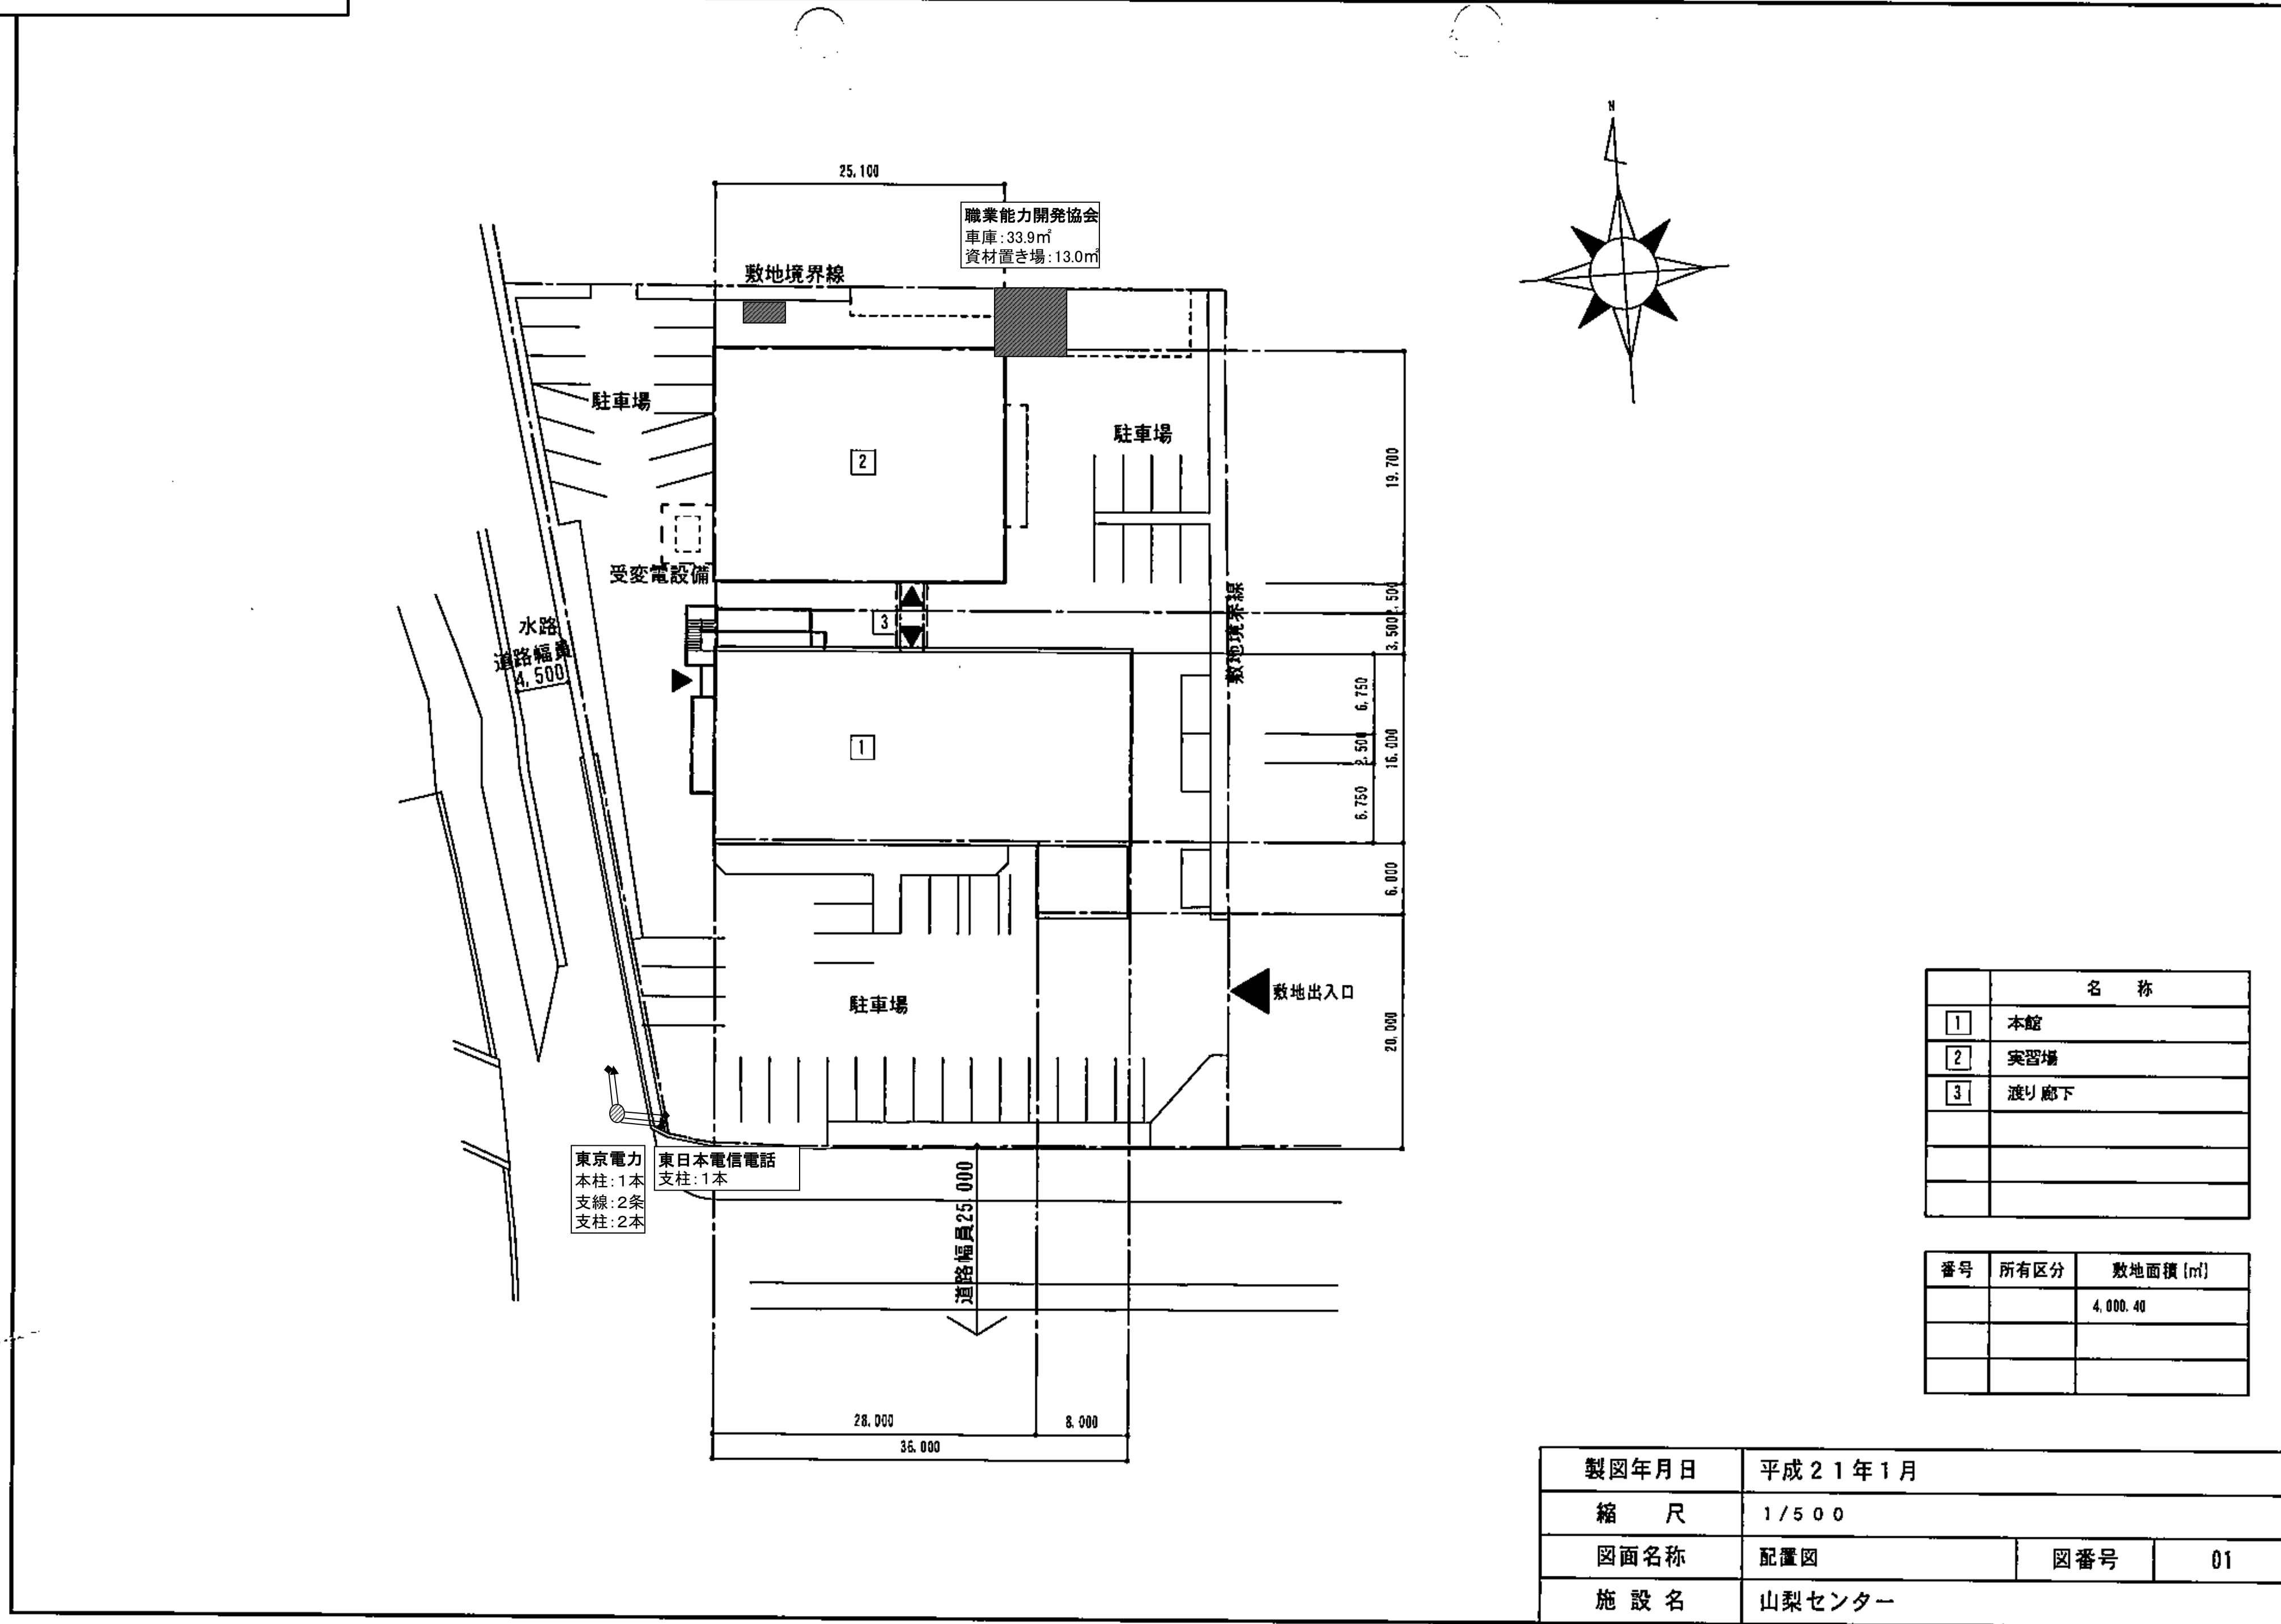

3 2階平面図

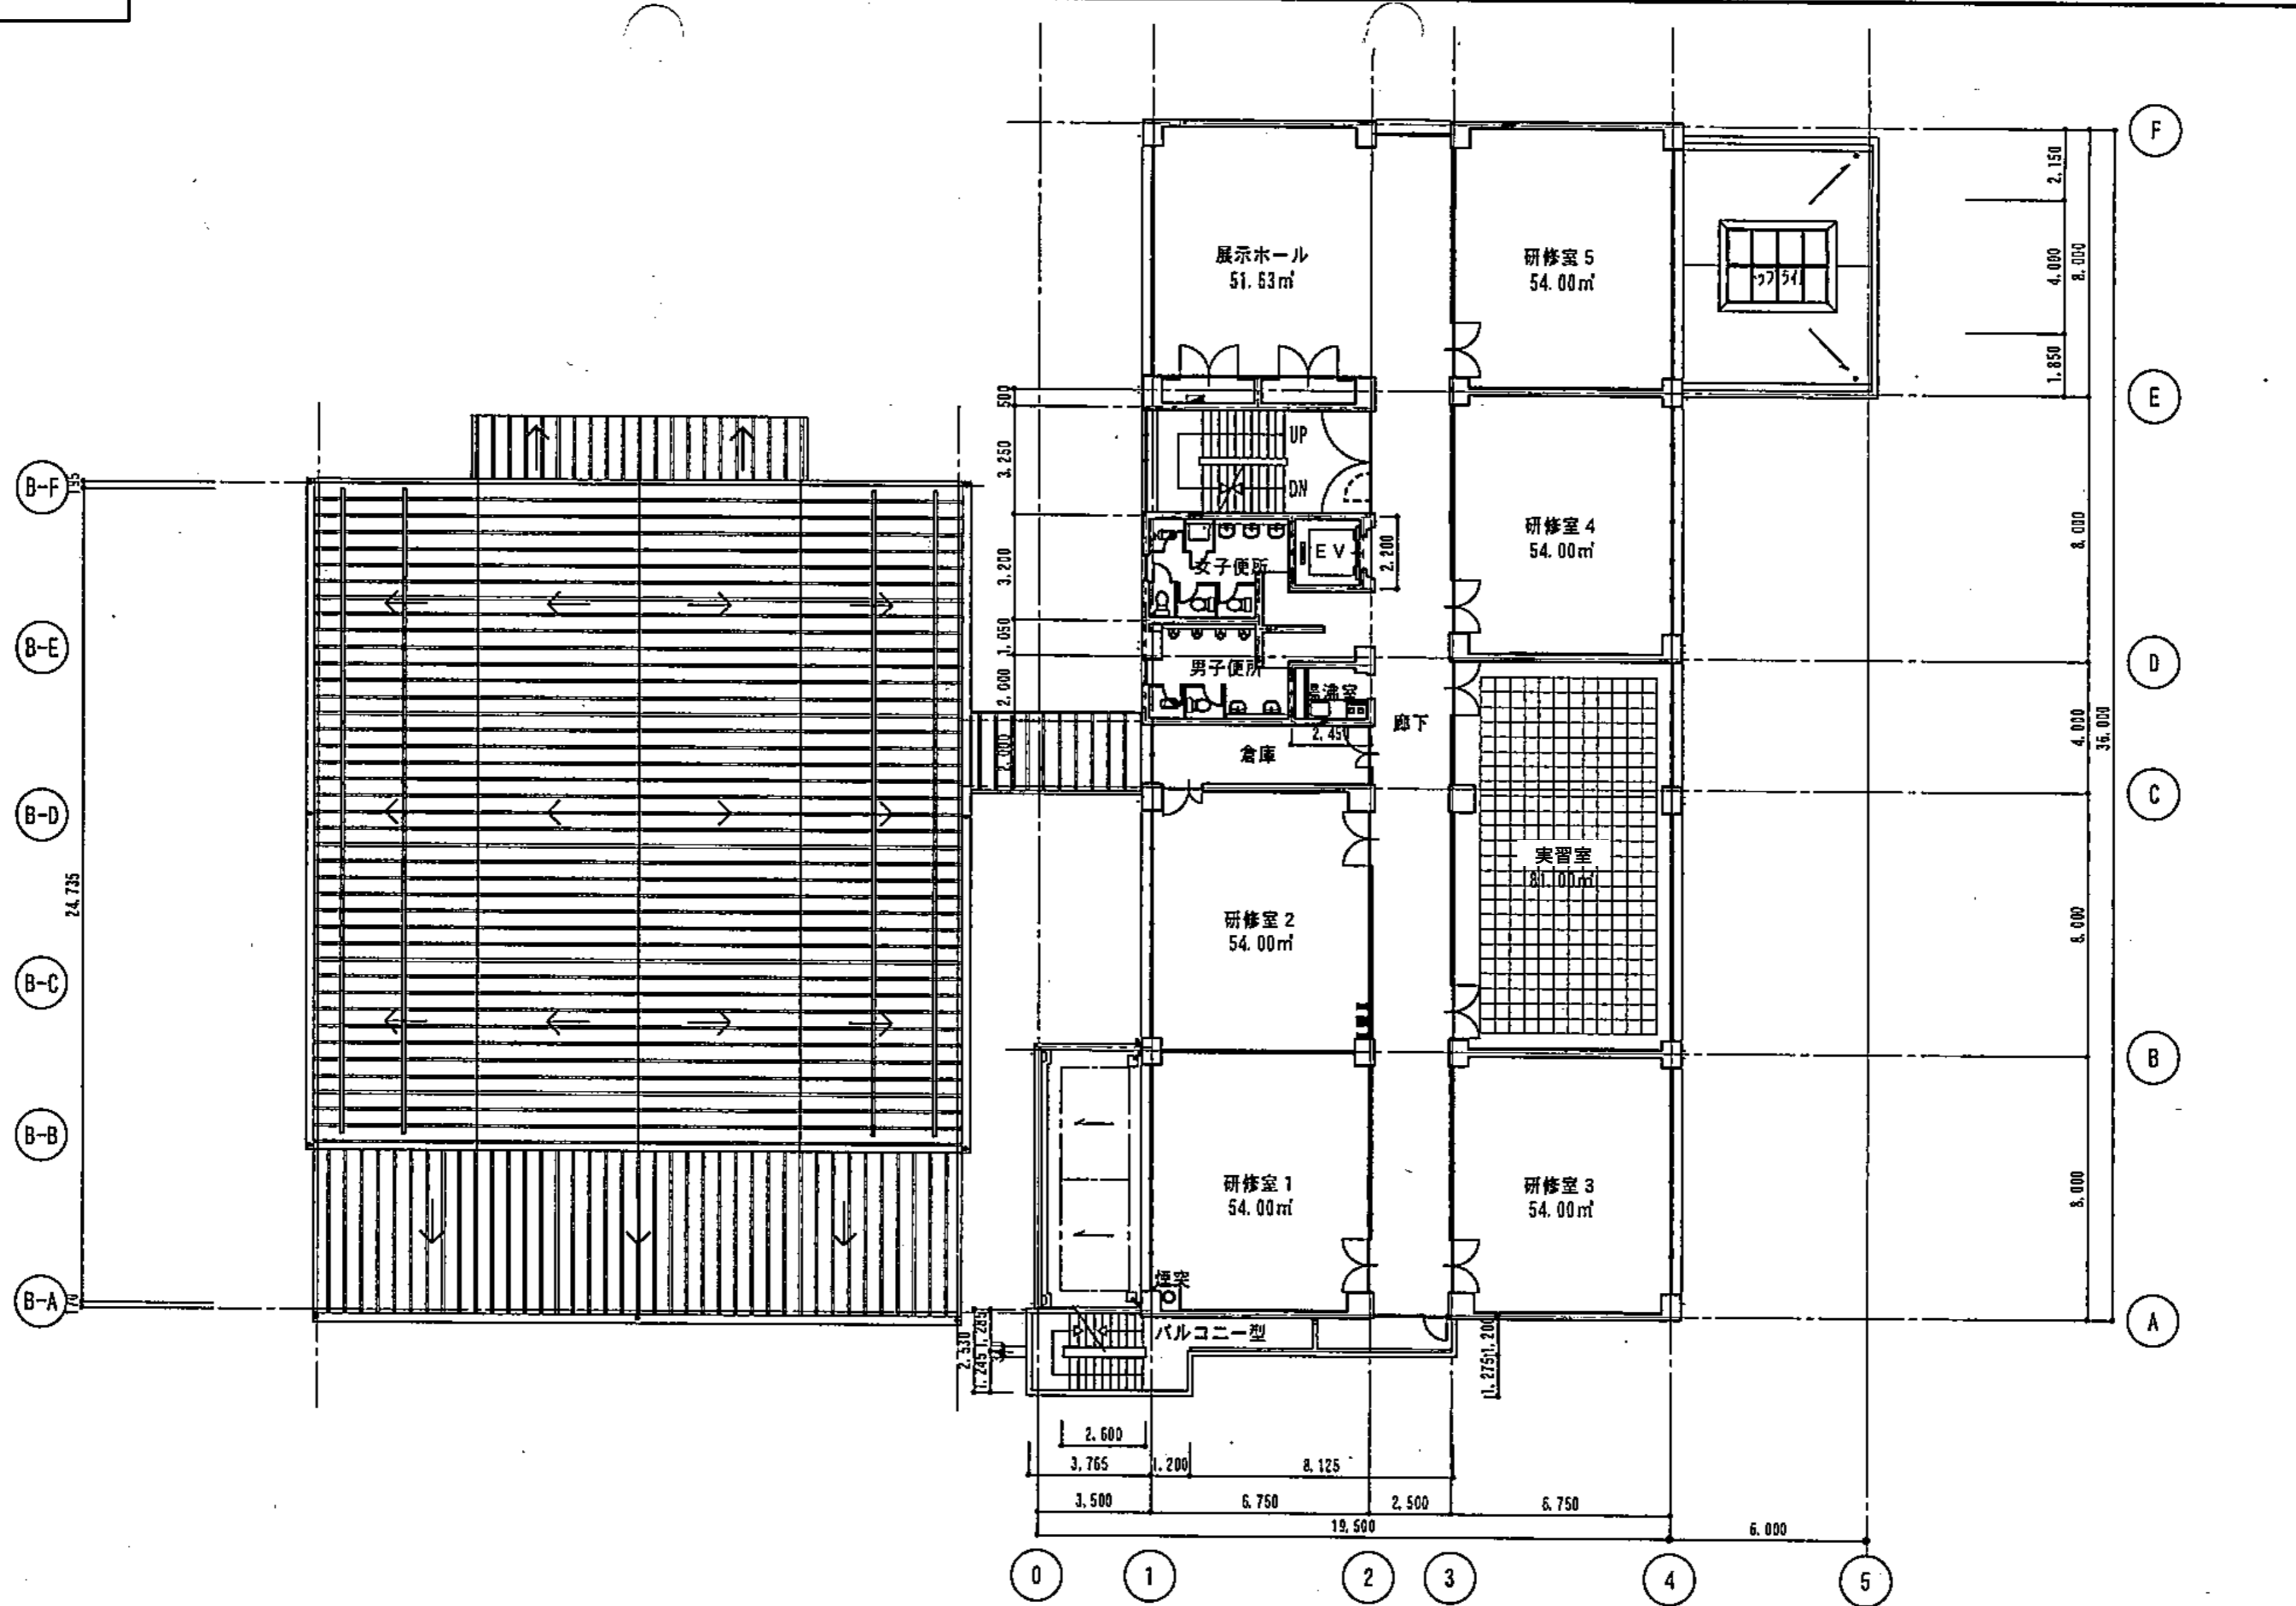

製図年月日	平成21年1月		
縮尺	1/200		
図面名称	平面図	本館・実習場・渡り廊下 2階	図番号 03
施設名	山梨地域職業訓練センター		

