


## 小瀬スポーツ公園主要施設平面図

- 1 アイスアリーナ1階平面図
- 2 アイスアリーナ、身障者用駐車場平面図
- 3 アイスアリーナ2階平面図
- 4 うるおい橋・やすらぎ橋図
- 5 かいじ橋・ふれあい橋図
- 6 クライミング場平面図
- 7 クライミング場立面図
- 8 クラフトタワー立面図
- 9 ジョギングハウス平面図
- 10 屋外便所平面図
- 11 管理事務所及び周辺平面図
- 12 管理事務所平面図
- 13 弓道場平面図
- 14 球技場平面図
- 15 自由広場平面図
- 16 芝生広場平面図
- 17 小瀬体育館中2階・2階平面図
- 18 水泳場スタンド平面図
- 19 水泳場管理棟平面図
- 20 水泳場全体平面図
- 21 相撲場平面図
- 22 体育館全体1階平面図
- 23 体育館全体平面図
- 24-1、2、3 第1・2・3駐車場平面図
- 25 第3駐車場図面
- 26 中央広場平面図
- 27 駐輪場・補助器具庫、車庫図
- 28 庭球場平面図
- 29 庭球場本部席平面図
- 30 武道館1階平面図
- 31 武道館、第4駐車場配置図
- 32 武道館2階・3階平面図
- 33 補助競技場平面図
- 34 野球場スコアボード
- 35 野球場全体平面図
- 36 野球場内野スタンド1階平面図
- 37 野球場内野スタンド2階平面図
- 38 陸上競技場バックスタンド1・2階平面
- 39 陸上競技場バックスタンド1F
- 40 陸上競技場メインスタンド1・2・3階平面図
- 41 陸上競技場メインスタンド4階・RF平面図
- 42 陸上競技場全体平面図
- 43 陸上競技場平面図
- 44 バスケットコート平面図
- 45 井戸関係(南側)
- 46 井戸関係(北側)
- 47 災害時対応トイレ詳細図-1(平面図)

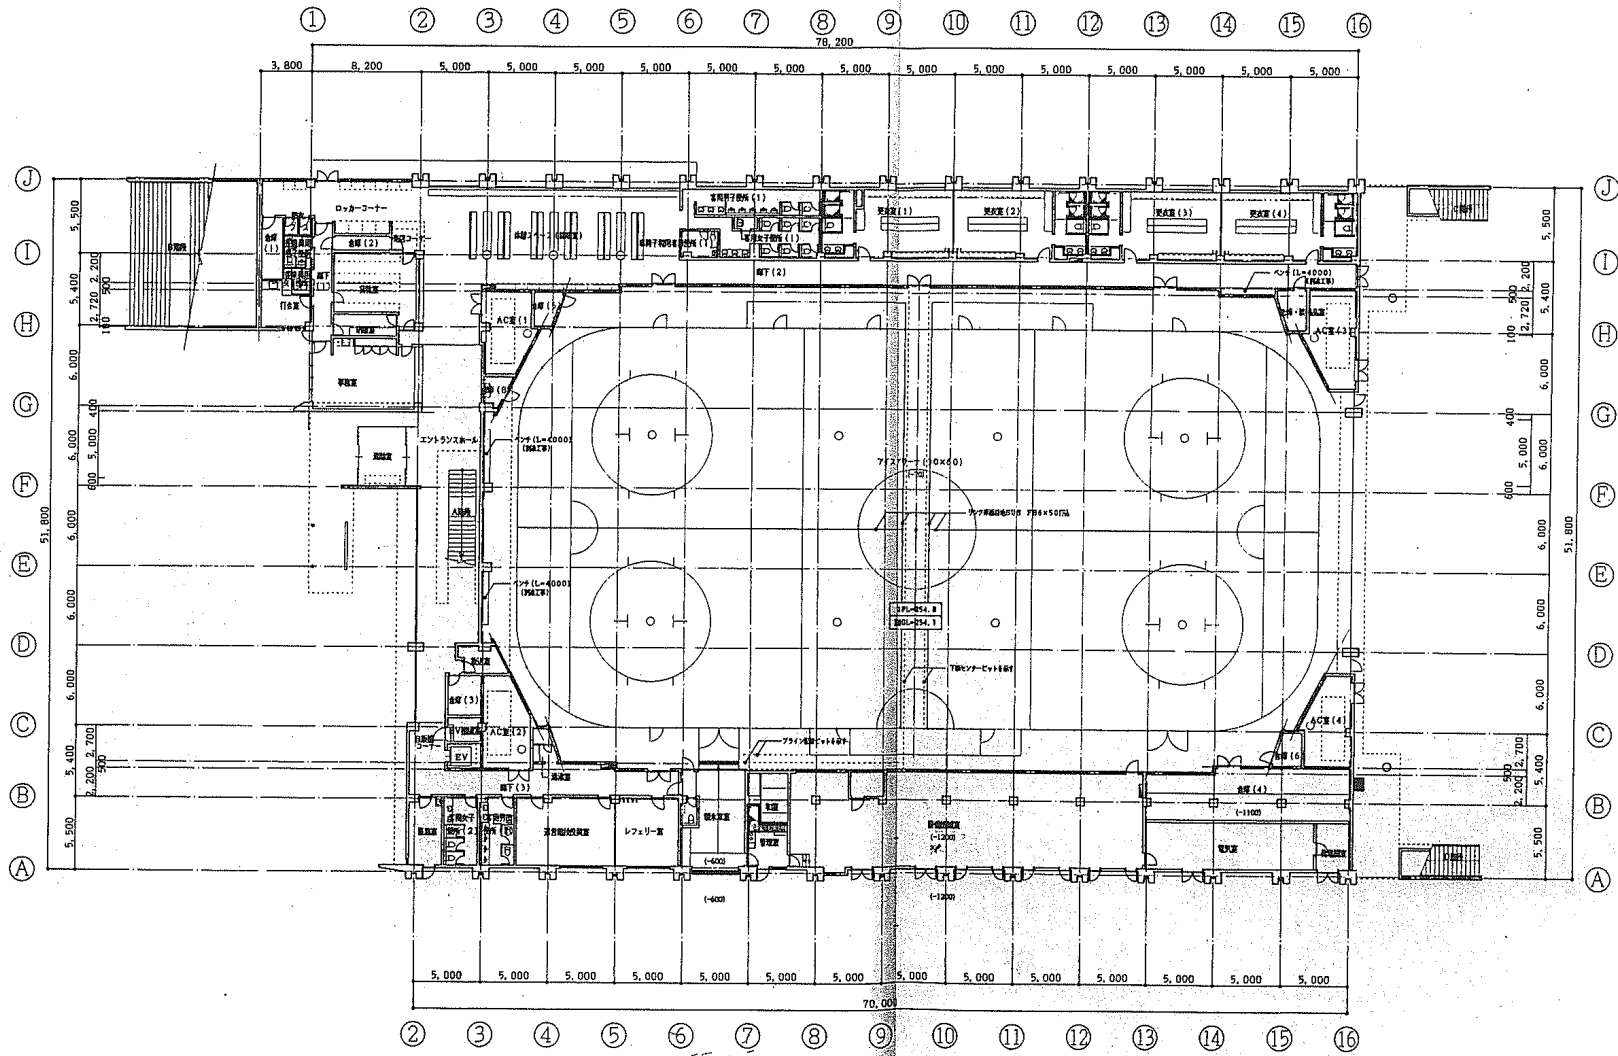

凡例  
 ■ 屋内消化機

revision			




松田平田

project on  
 A3622A 山梨県小瀬スポーツ公園スケート競技場(仮称)建設工事  
 date 98.9.14  
 drawn by  
 checked by

1階平面図  
 YAR-1F01  
 scale 1:200 (1:400/A3)

建築  
 103

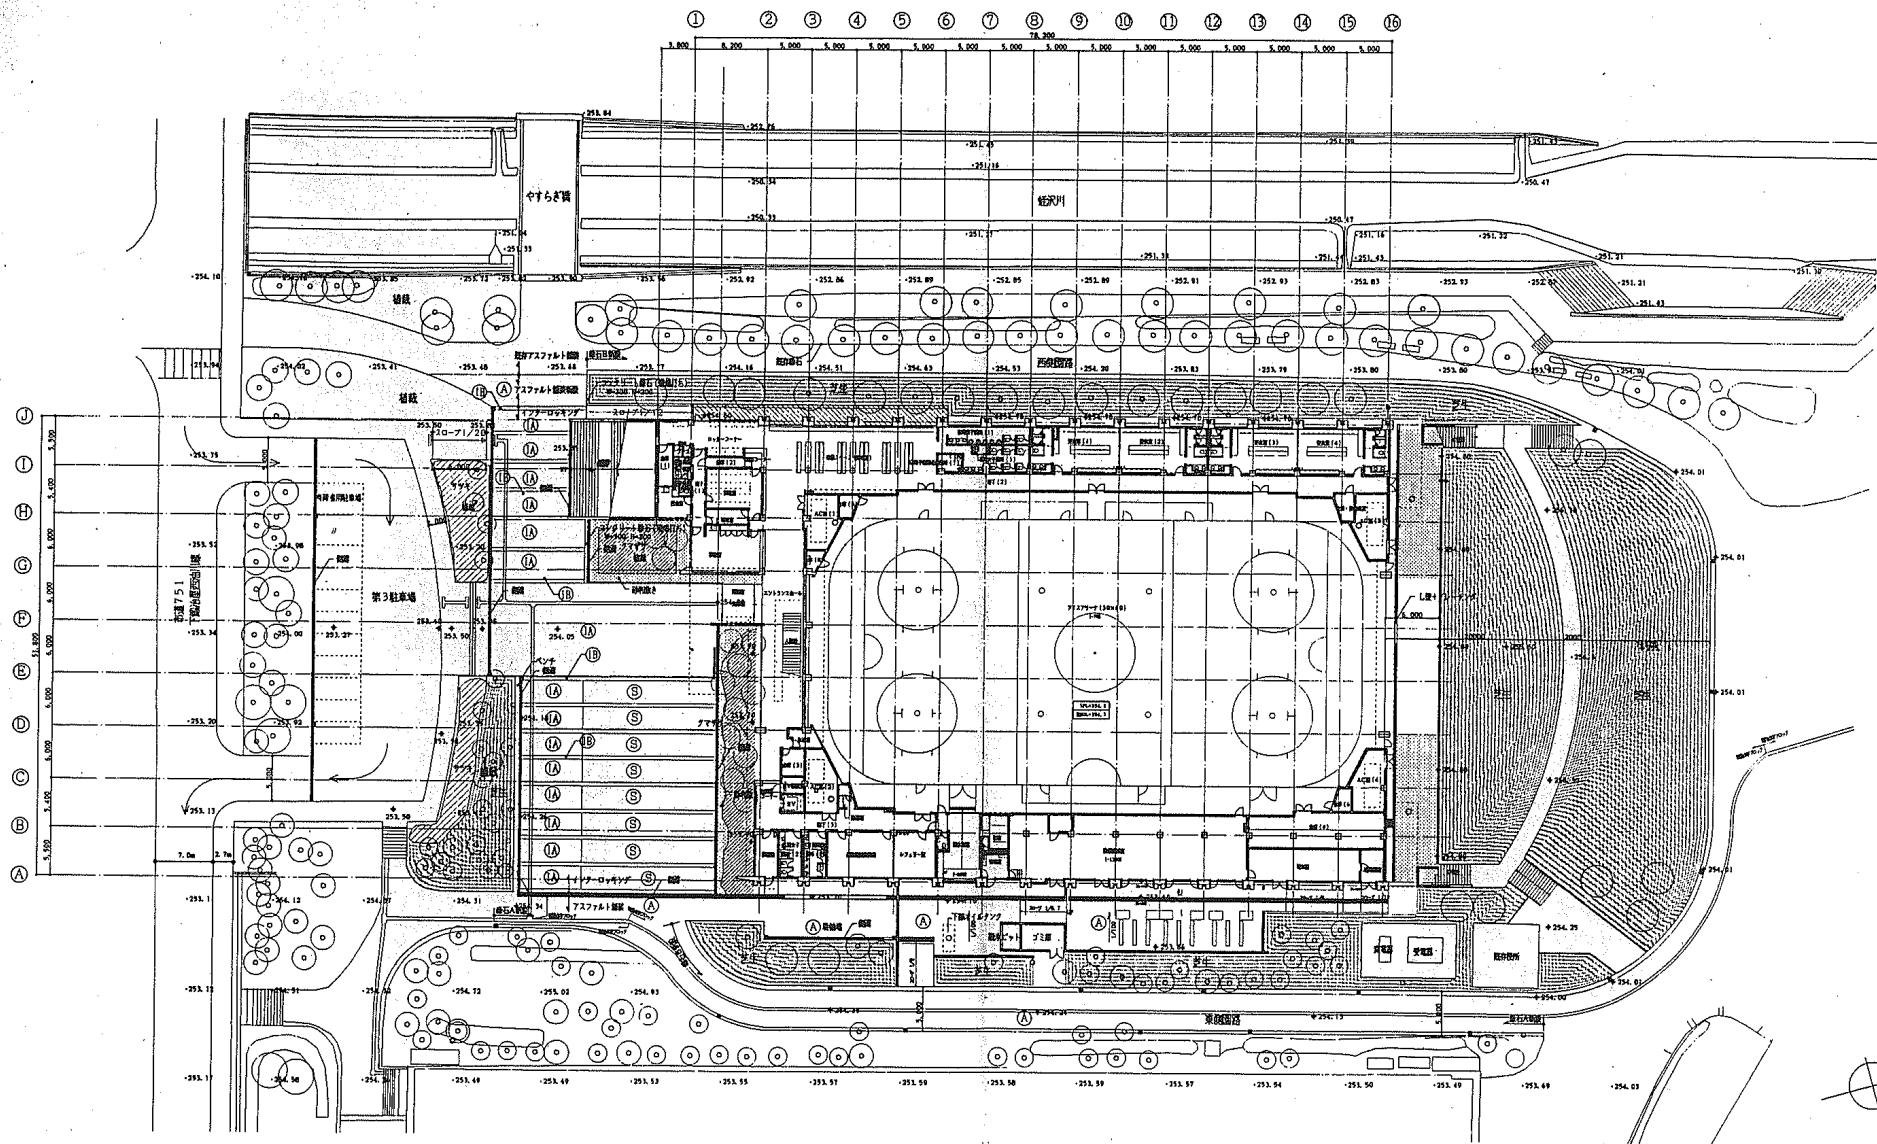

凡 例

(A)	アスファルト舗装	(S)	玉砂利洗い出し	[Pattern]	芝生 機吹付
(IA)	インターロッキング A仕様	[Pattern]	砂利敷き	[Pattern]	サツキ
(IB)	インターロッキング B仕様	[Pattern]		[Pattern]	クマザサ

revision \_\_\_\_\_

\_\_\_\_\_

\_\_\_\_\_

\_\_\_\_\_




松田平田

project no. A3622A 山梨県小淵スポーツ公園スケート競技場(仮称)建設工事  
date '98. 9. 14  
drawn by \_\_\_\_\_  
checked by \_\_\_\_\_

監理図  
scale 1:300 (1:600/A3)

建築  
101

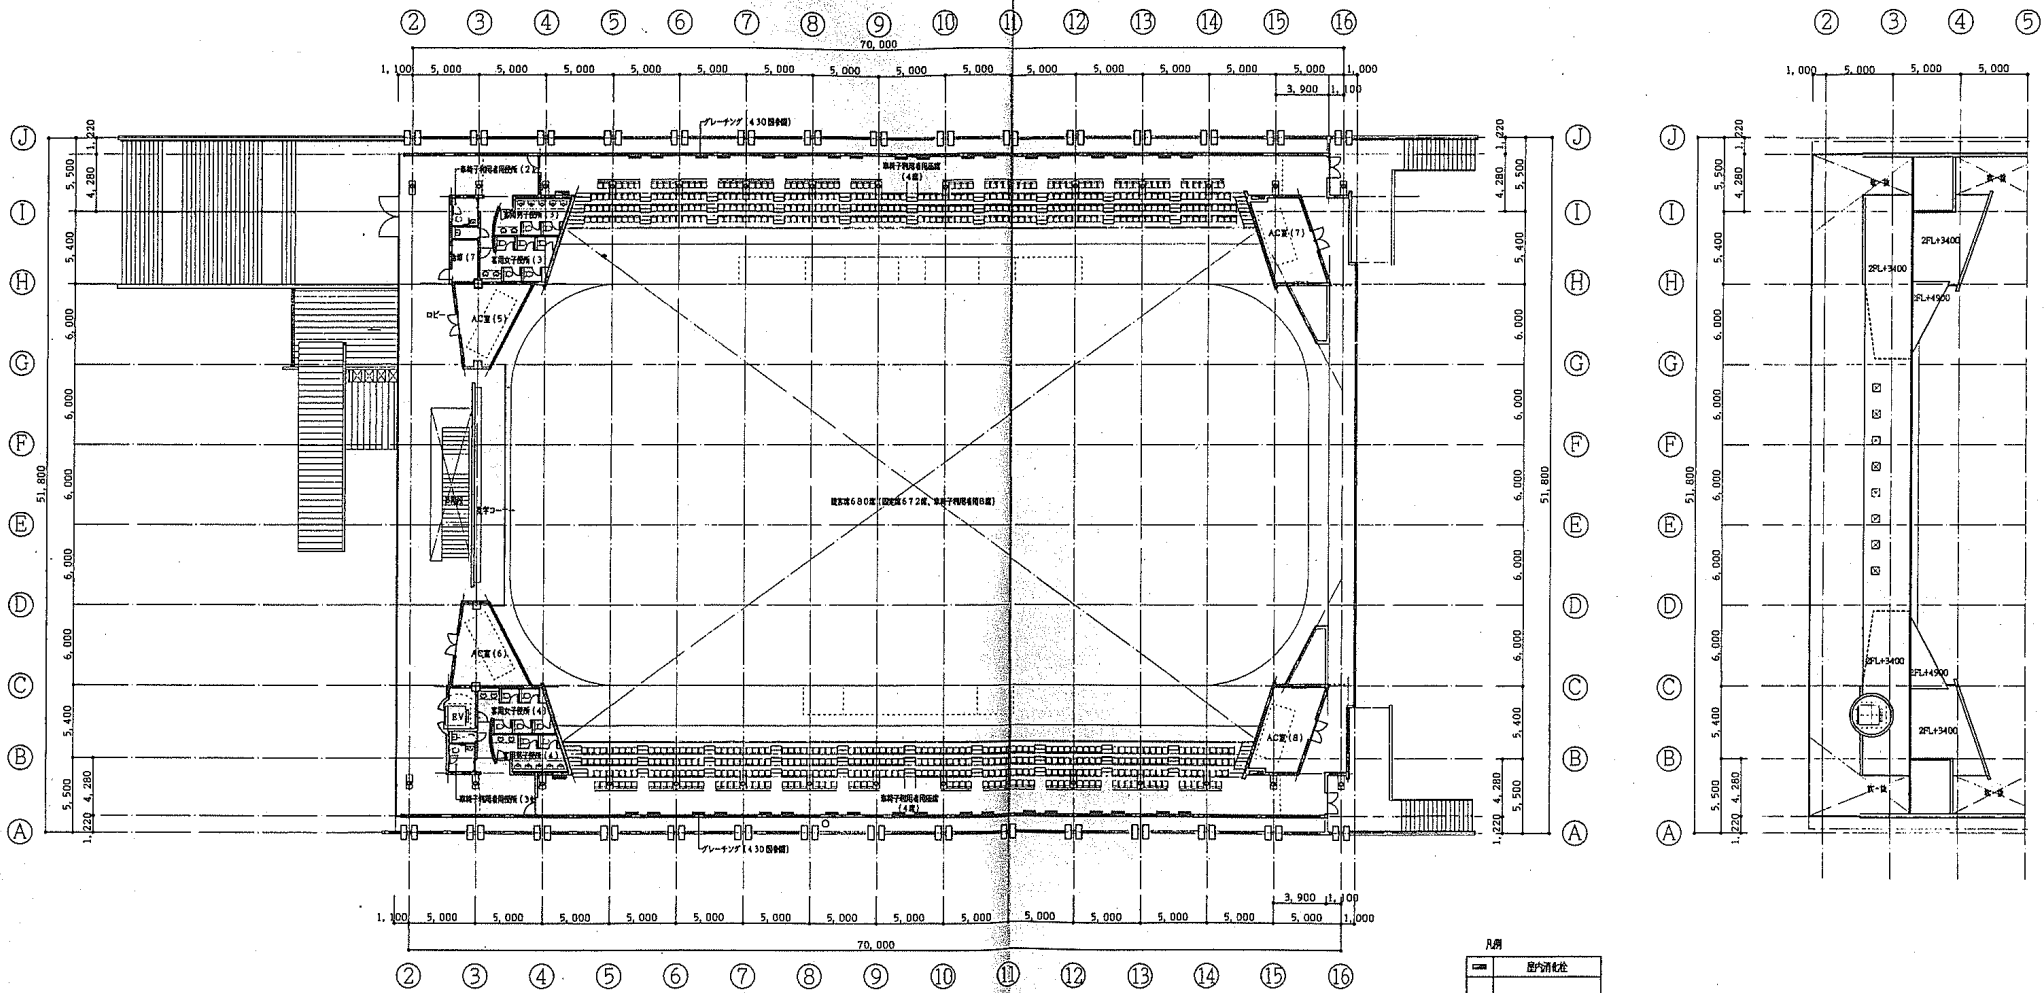

凡例

□	室内消火栓
---	-------

Project No.	A3622A
Date	'98. 9. 14
Drawn by	
Checked by	



松田平田

Project no. A3622A  
 山梨県小瀬スポーツ公園スケート競技場(仮称)建設工事


2階平面図 YAR-2F01  
 Scale: 1:200 (1:400/A3)

建築  
 104

左岸  
陸上競技場

側面図 S=1/100


右岸  
芝生広場

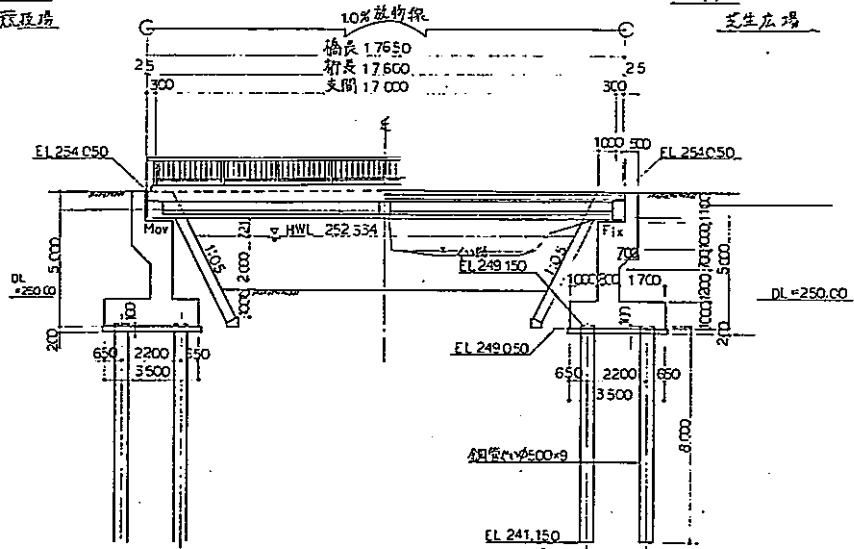


左岸  
スポーツ広場

側面図 S=1/100


右岸  
プール

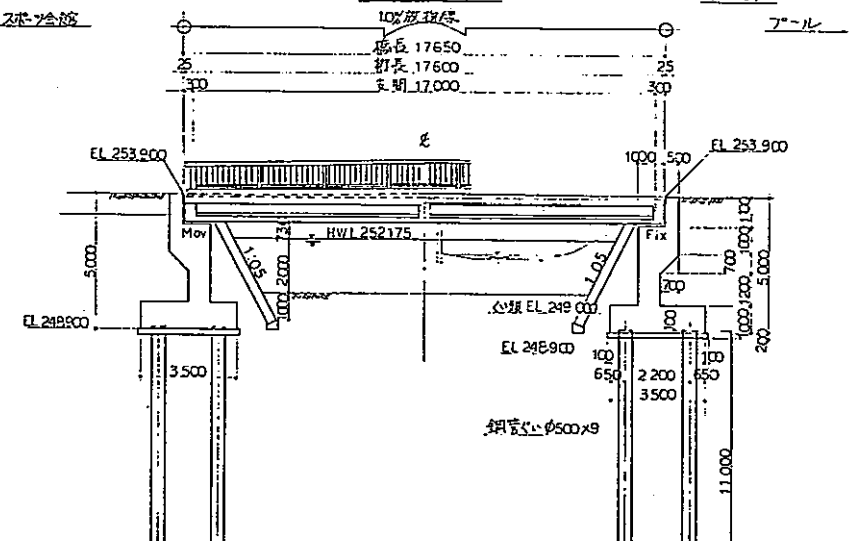

平面図 S=1/100

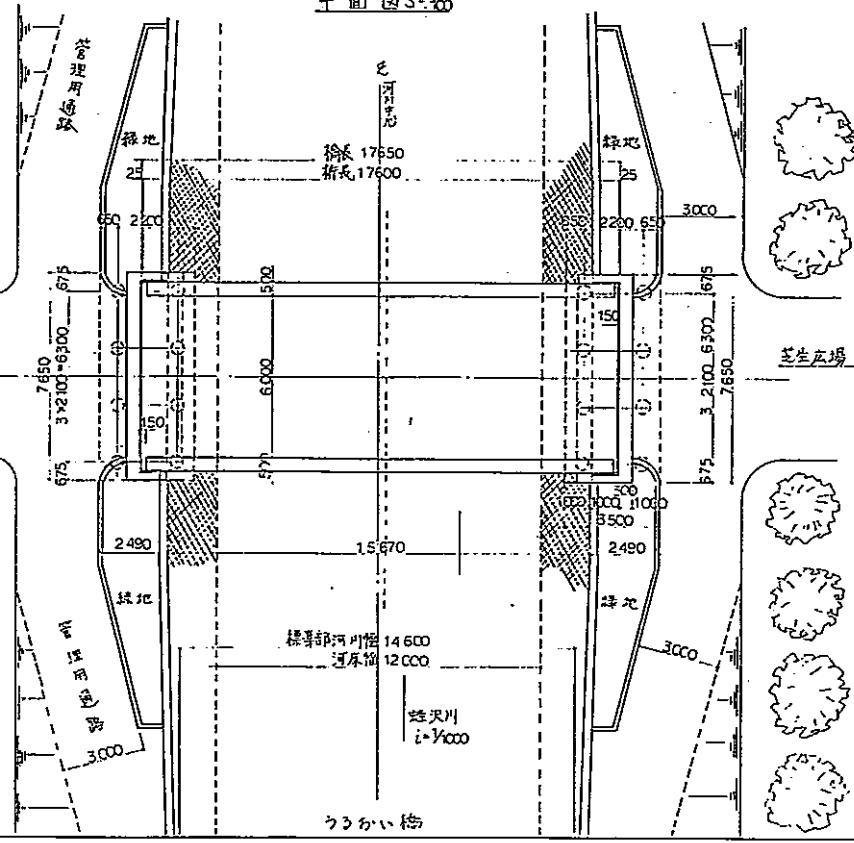


平面図 S=1/100

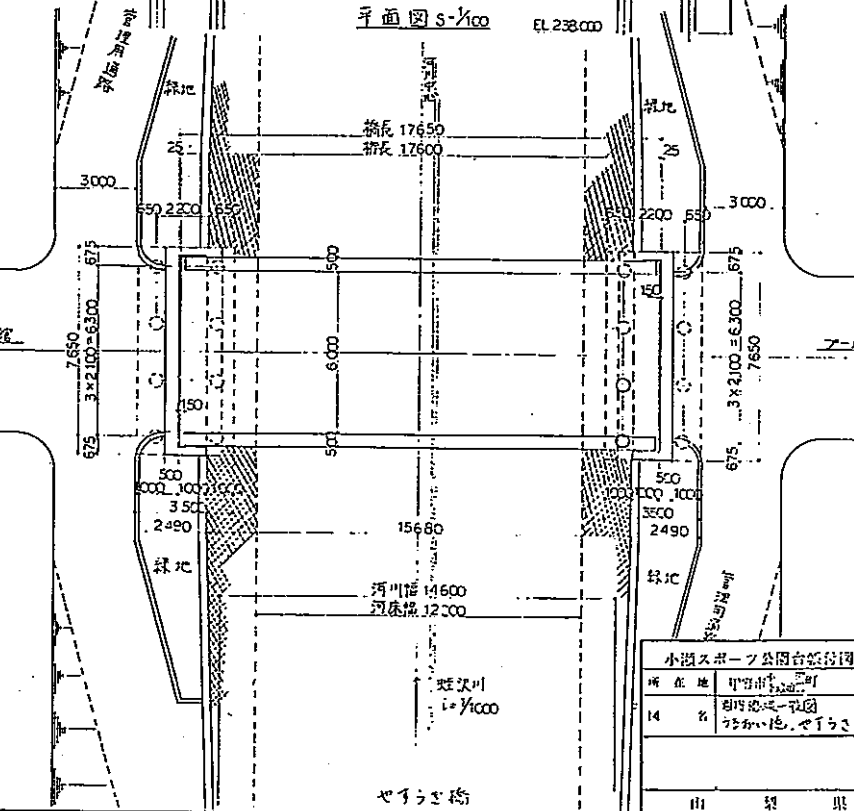

小湖スポーツ公園台帳図	
所在地	町野市
14	町内池一帯 75かい池、セイヤス池
山梨県	





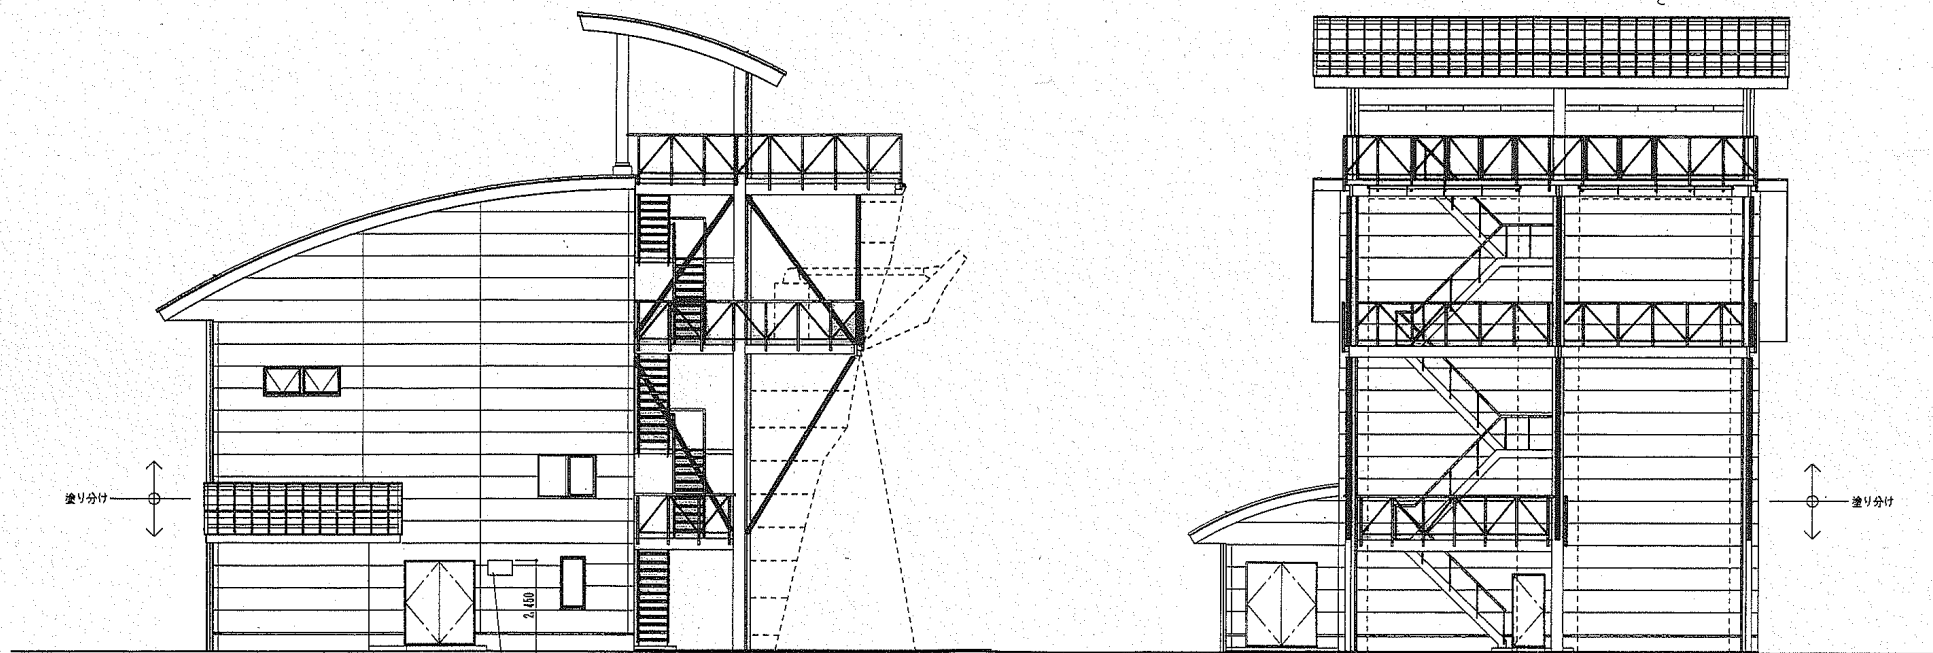


日本宝くじ協会協賛  
W550×H400  
ステンレス製（止水用パッキングねじ使用）

北側立面図 S=1/100

西側立面図 S=1/100




工事名 小瀬スポーツ公園クライミング場（仮称）建設工事	図面名称 立面図 - 1	縮尺 1/100	坪川建築設計事務所	一級建築士事務所登録(製)第1-15856号 一級建築士登録 第195053号 坪川 裕 〒400-0074 山梨県甲府市千塚4丁目4-2 TEL 055(252)5601 / FAX 055(252)5601	製作 所長	図部 NO A / 12
-----------------------------	--------------	----------	-----------	---	----------	-----------------



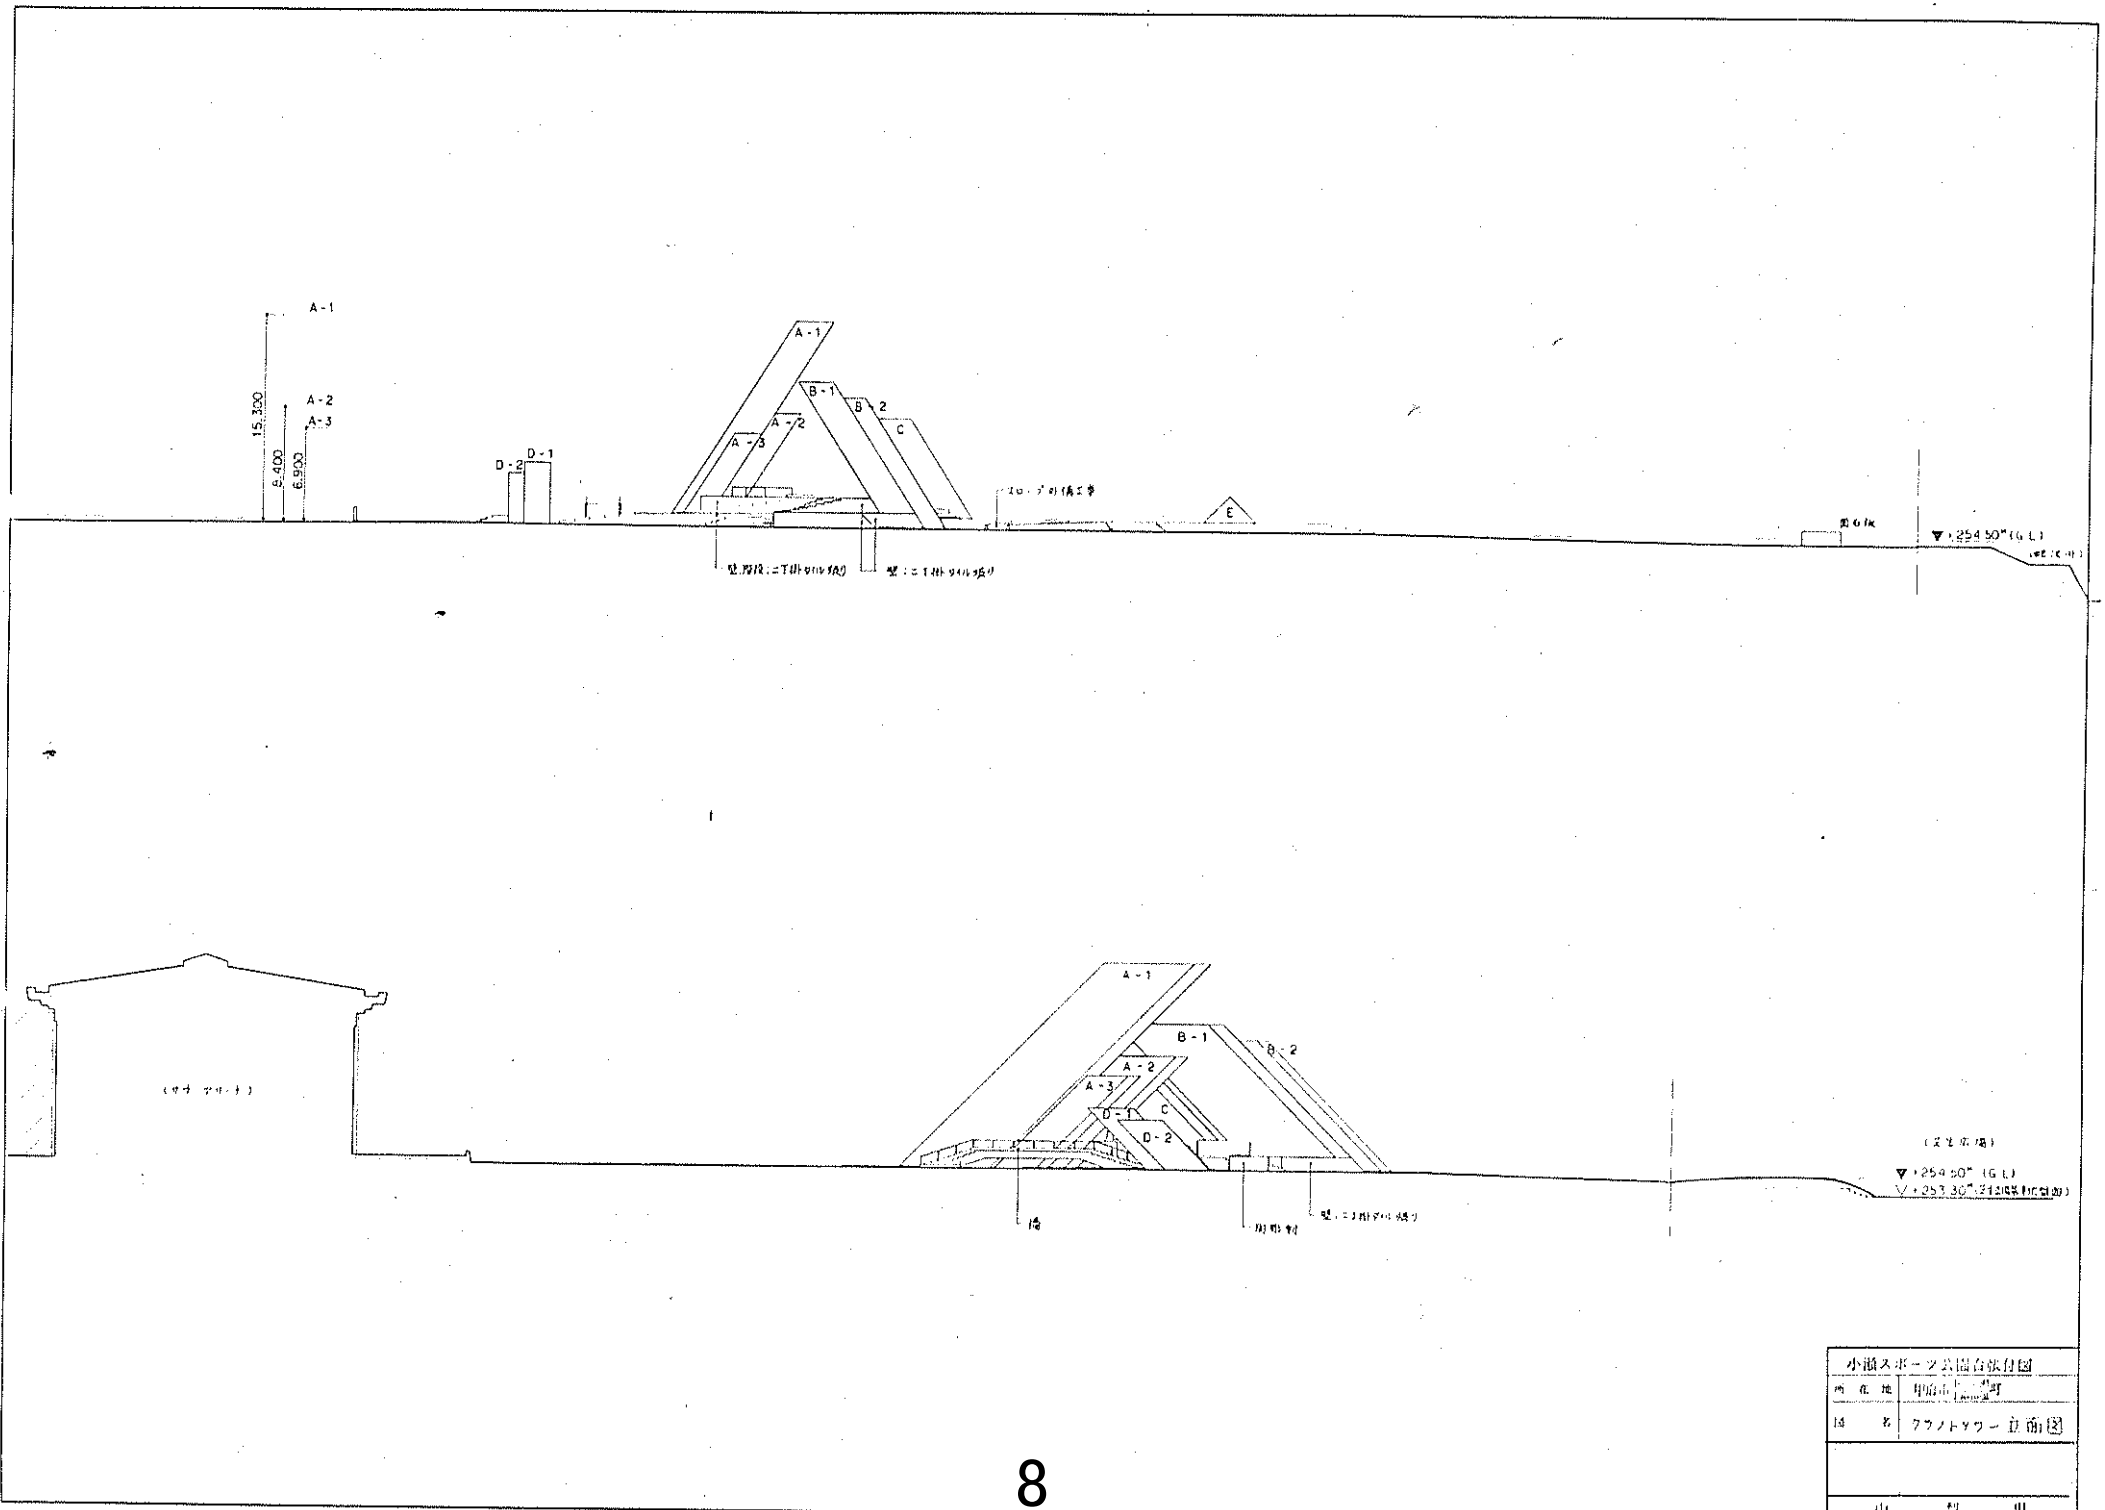

小瀬スポーツ公園右側付図	
所在地	甲府市
図名	アフトタワー 立面図
山梨県	



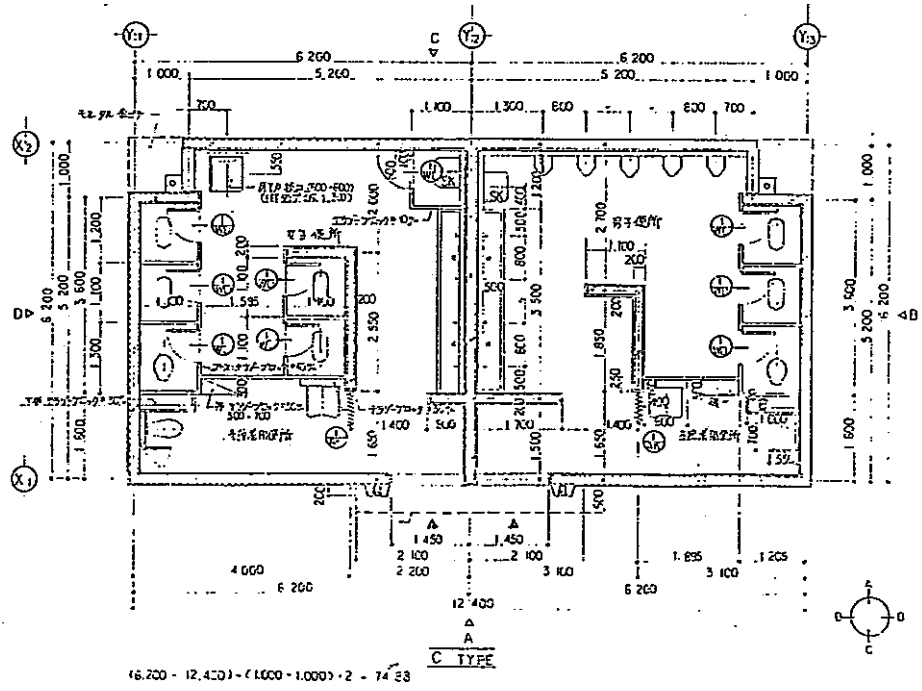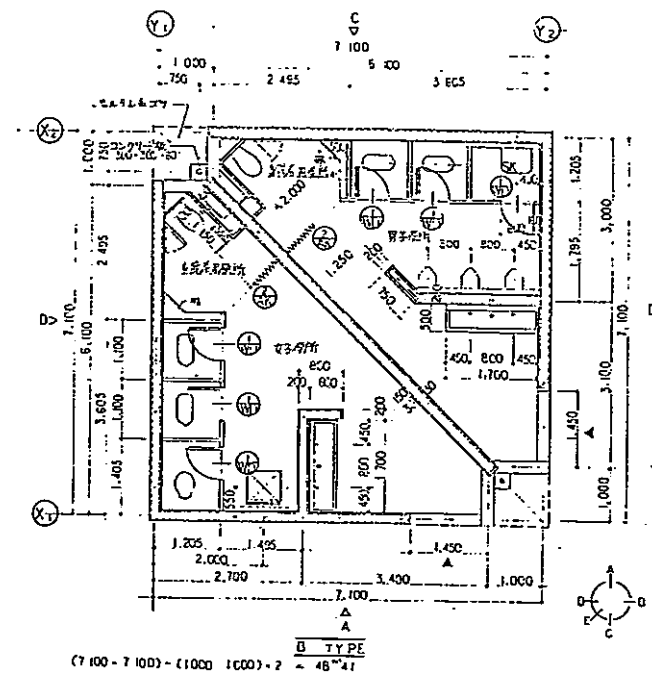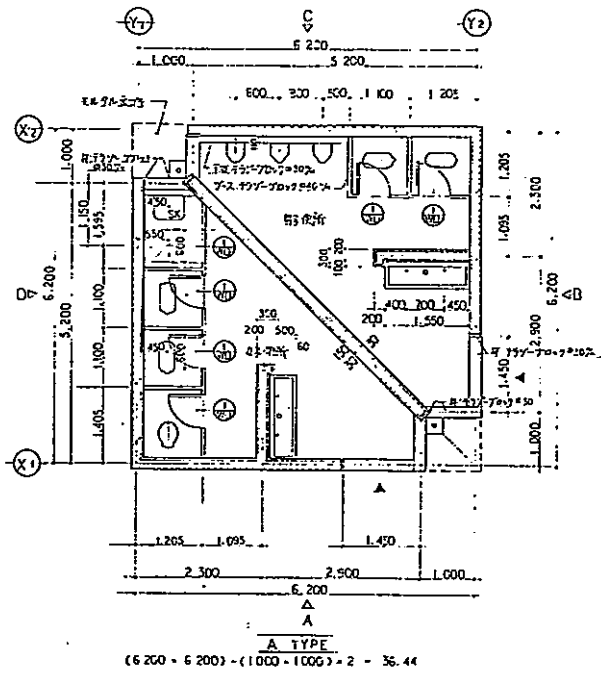

仕上表


外部仕上表		壁紙	研ぎ出しタイル #75	フローリング	部分張り75用(巾違い)
床	床板 防湿シート 20mm厚 防湿シート 22mm厚 防湿シート 22mm厚	床具	F. 防湿シート	防湿シート	
外窓	コンクリート製 2重窓付	その他			
巾木	エチレン樹脂製 H 20				
内部仕上表					
床	壁	天井	床具	床板	
エチレン樹脂製 100mm厚	エチレン樹脂製 100mm厚	コンクリート製 2重窓付	防湿シート	防湿シート	

面積表 (14.99㎡標準仕様)


	A TYPE (2H)	B TYPE (1H)	C TYPE (1H)
一部屋	36.44	48.41	74.33
合計	72.88	48.41	74.33

小型スポーツ公園台座付図


所在地	甲府市
名称	尾形児童公園
設計	山梨県建設局
製	山梨県

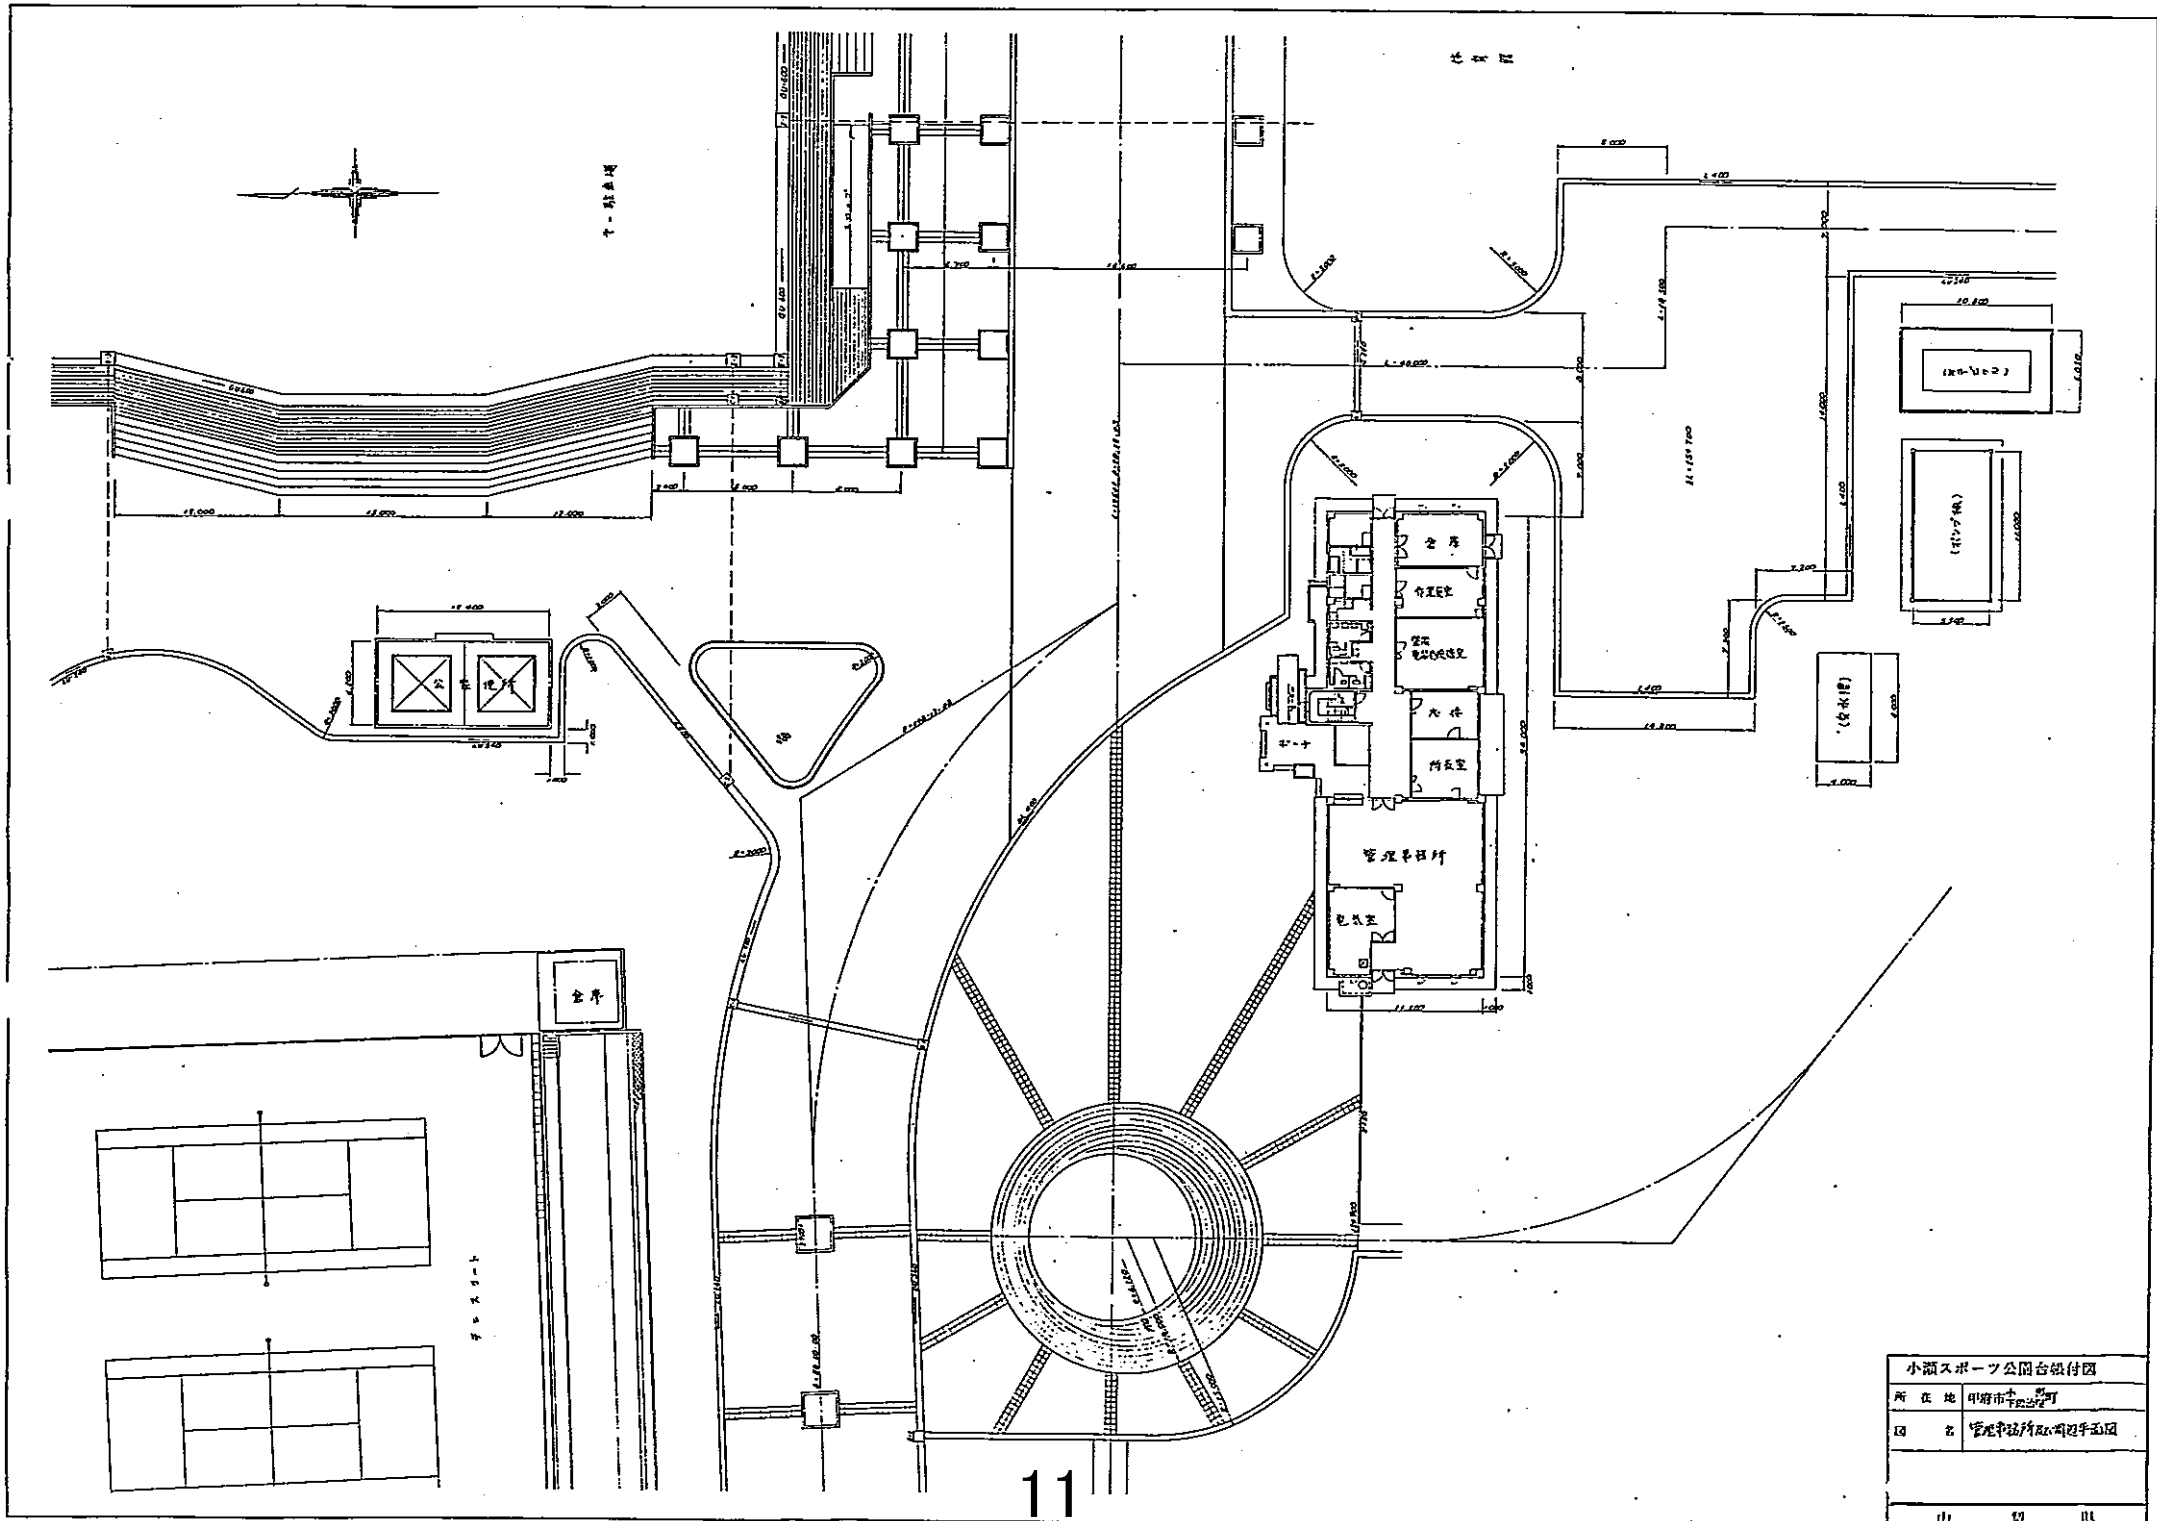

小瀬スポーツ公園台紙付図
所在地 甲府市小瀬町
図名 管理事務所等建築計画図
出 発 県

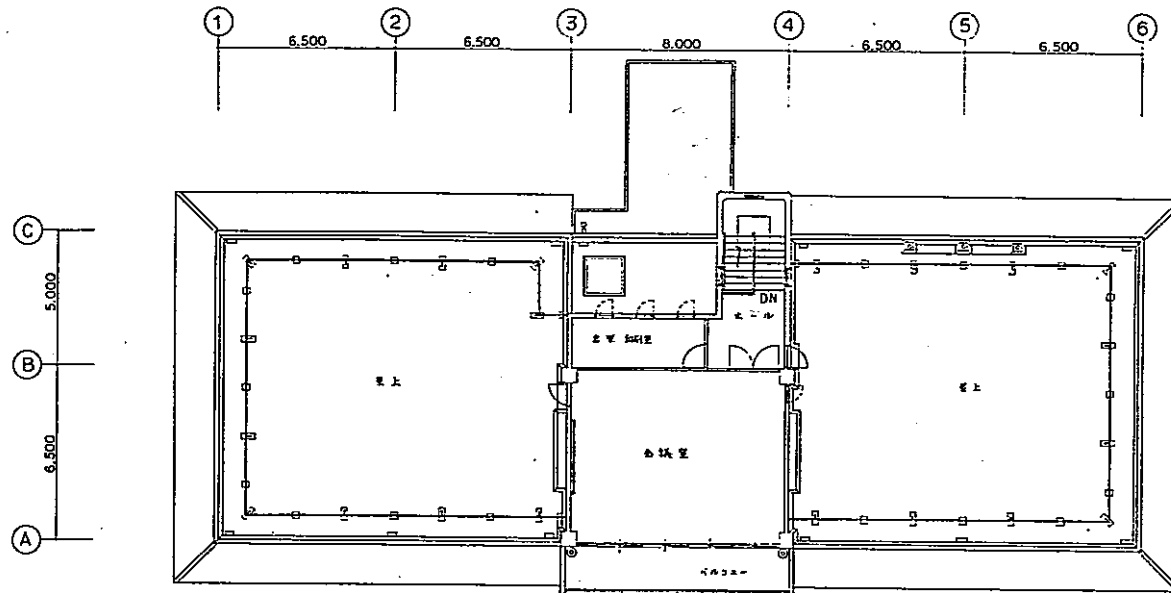



2 階平面図

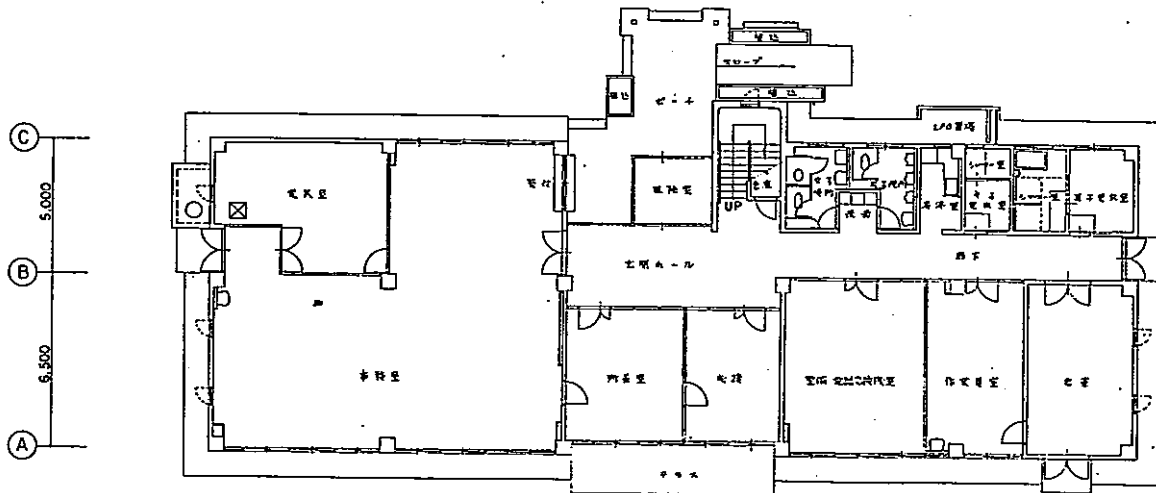


1 階平面図

小瀬スポーツ公園台架付図	
所在地	甲府市下町
図名	管理事務所平面図
山梨県	

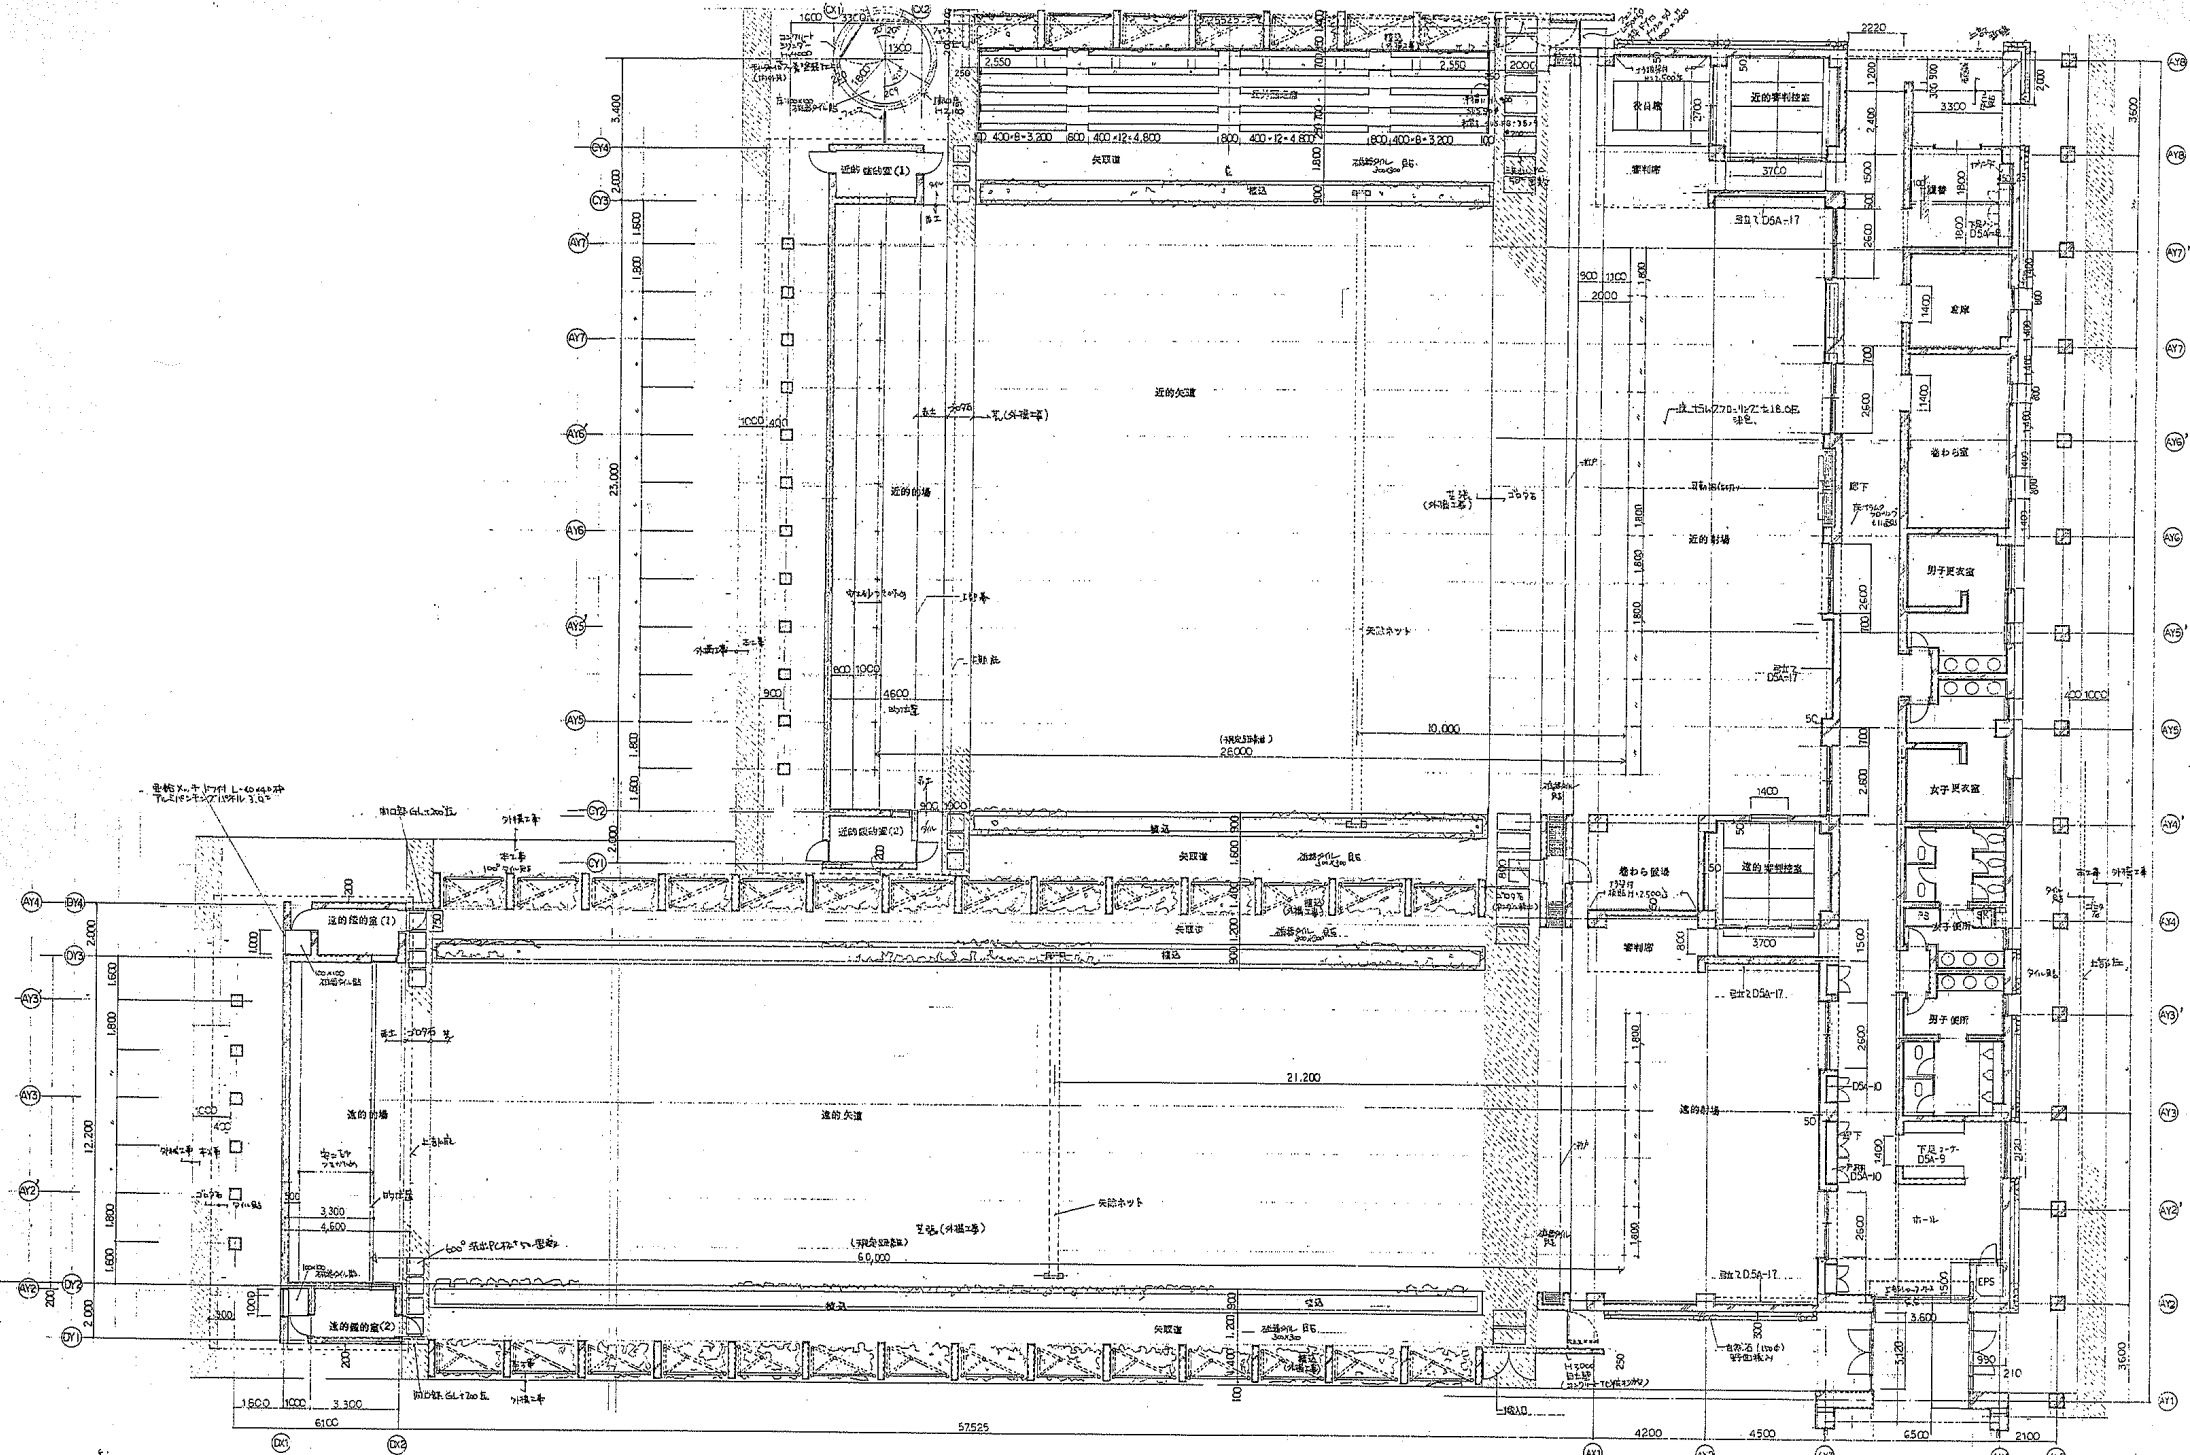

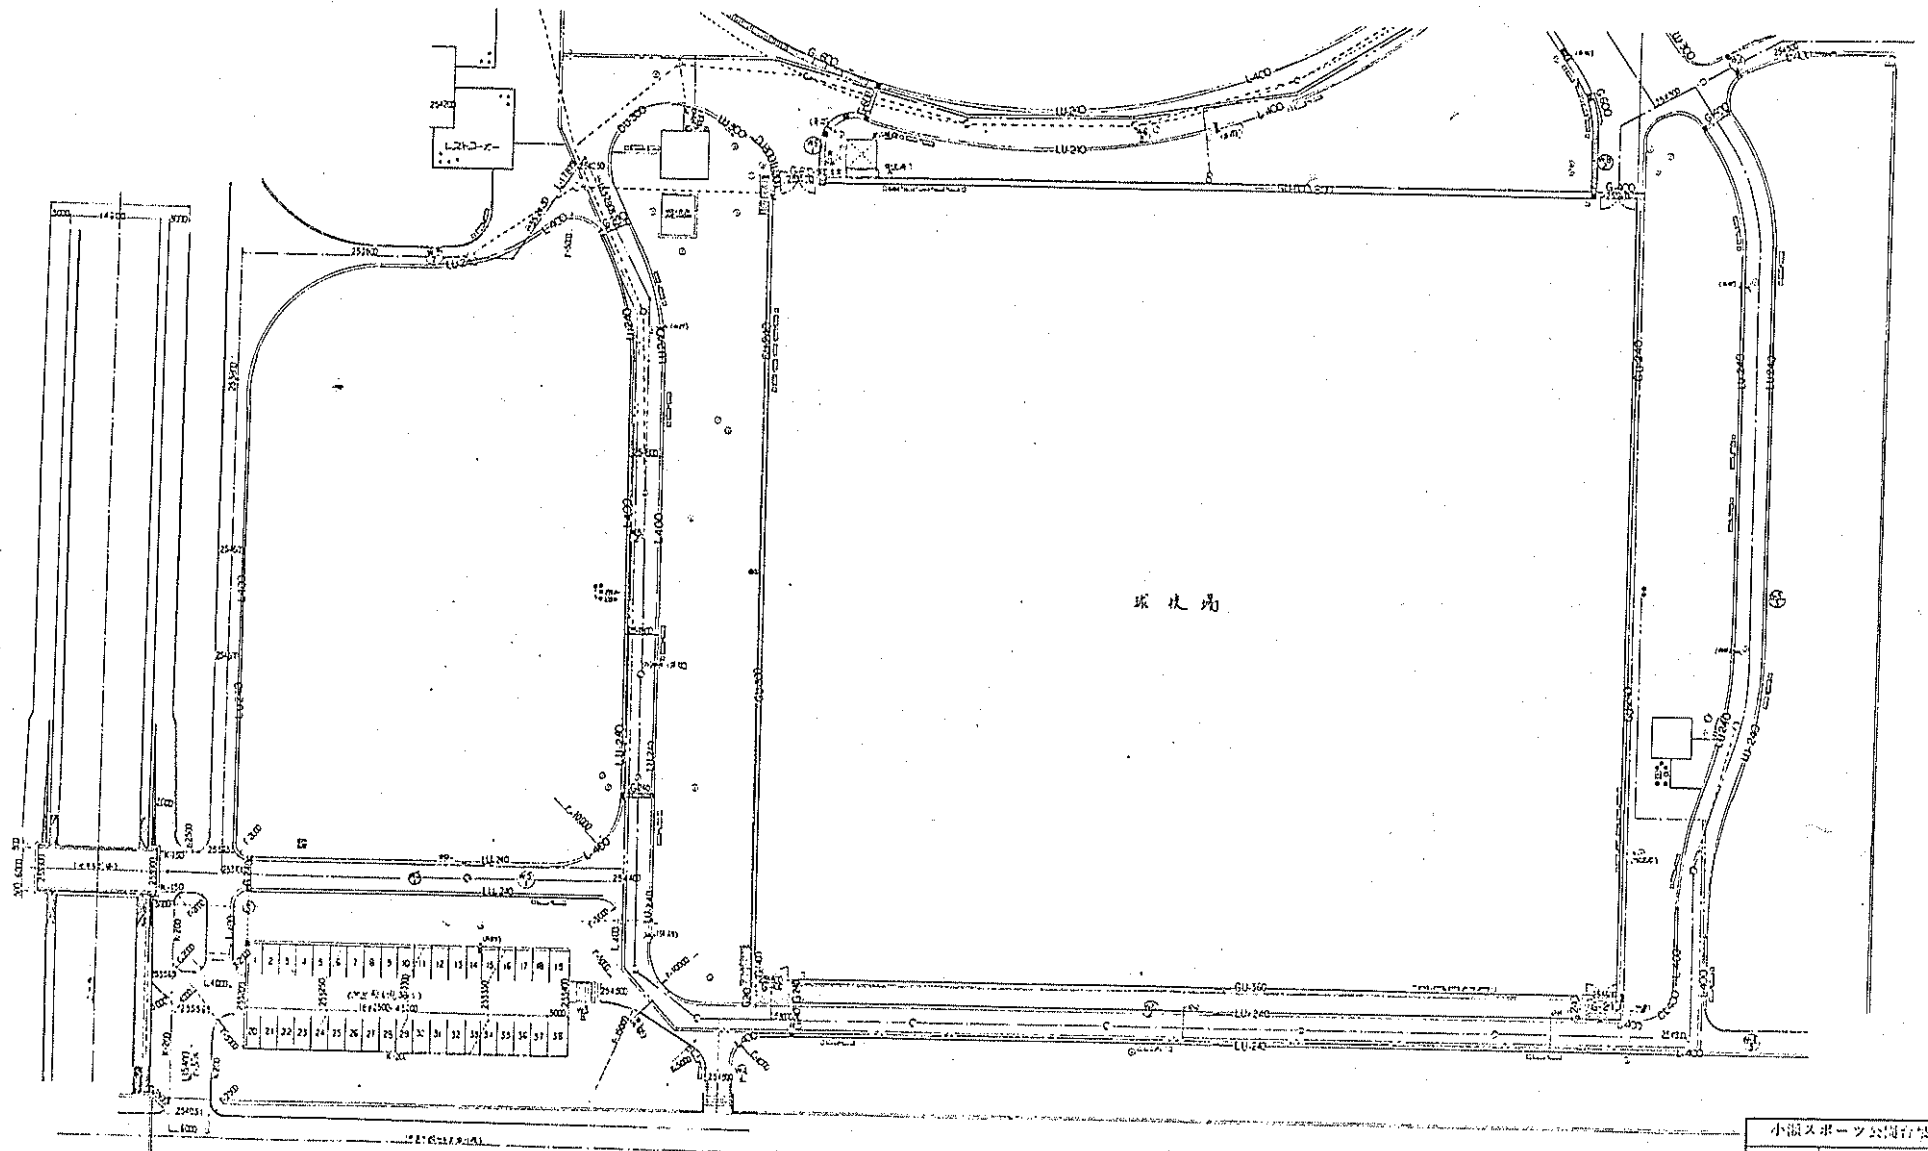


小浪スポーツ公園行景計画	
所在地	甲府市 小浪町
14	球技場・球技場平面図
山梨県	

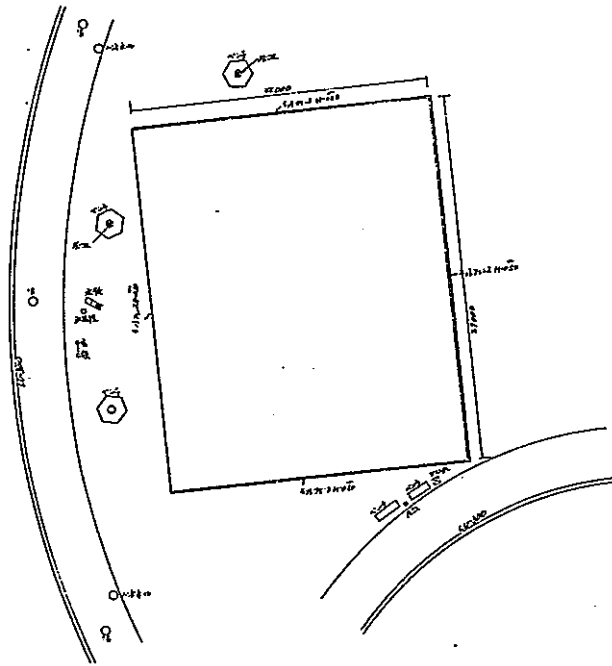


小瀬スポーツ公園台帳付図	
所在地	甲府市自由平等町
図名	自由平等台帳付図
山 梨 県	




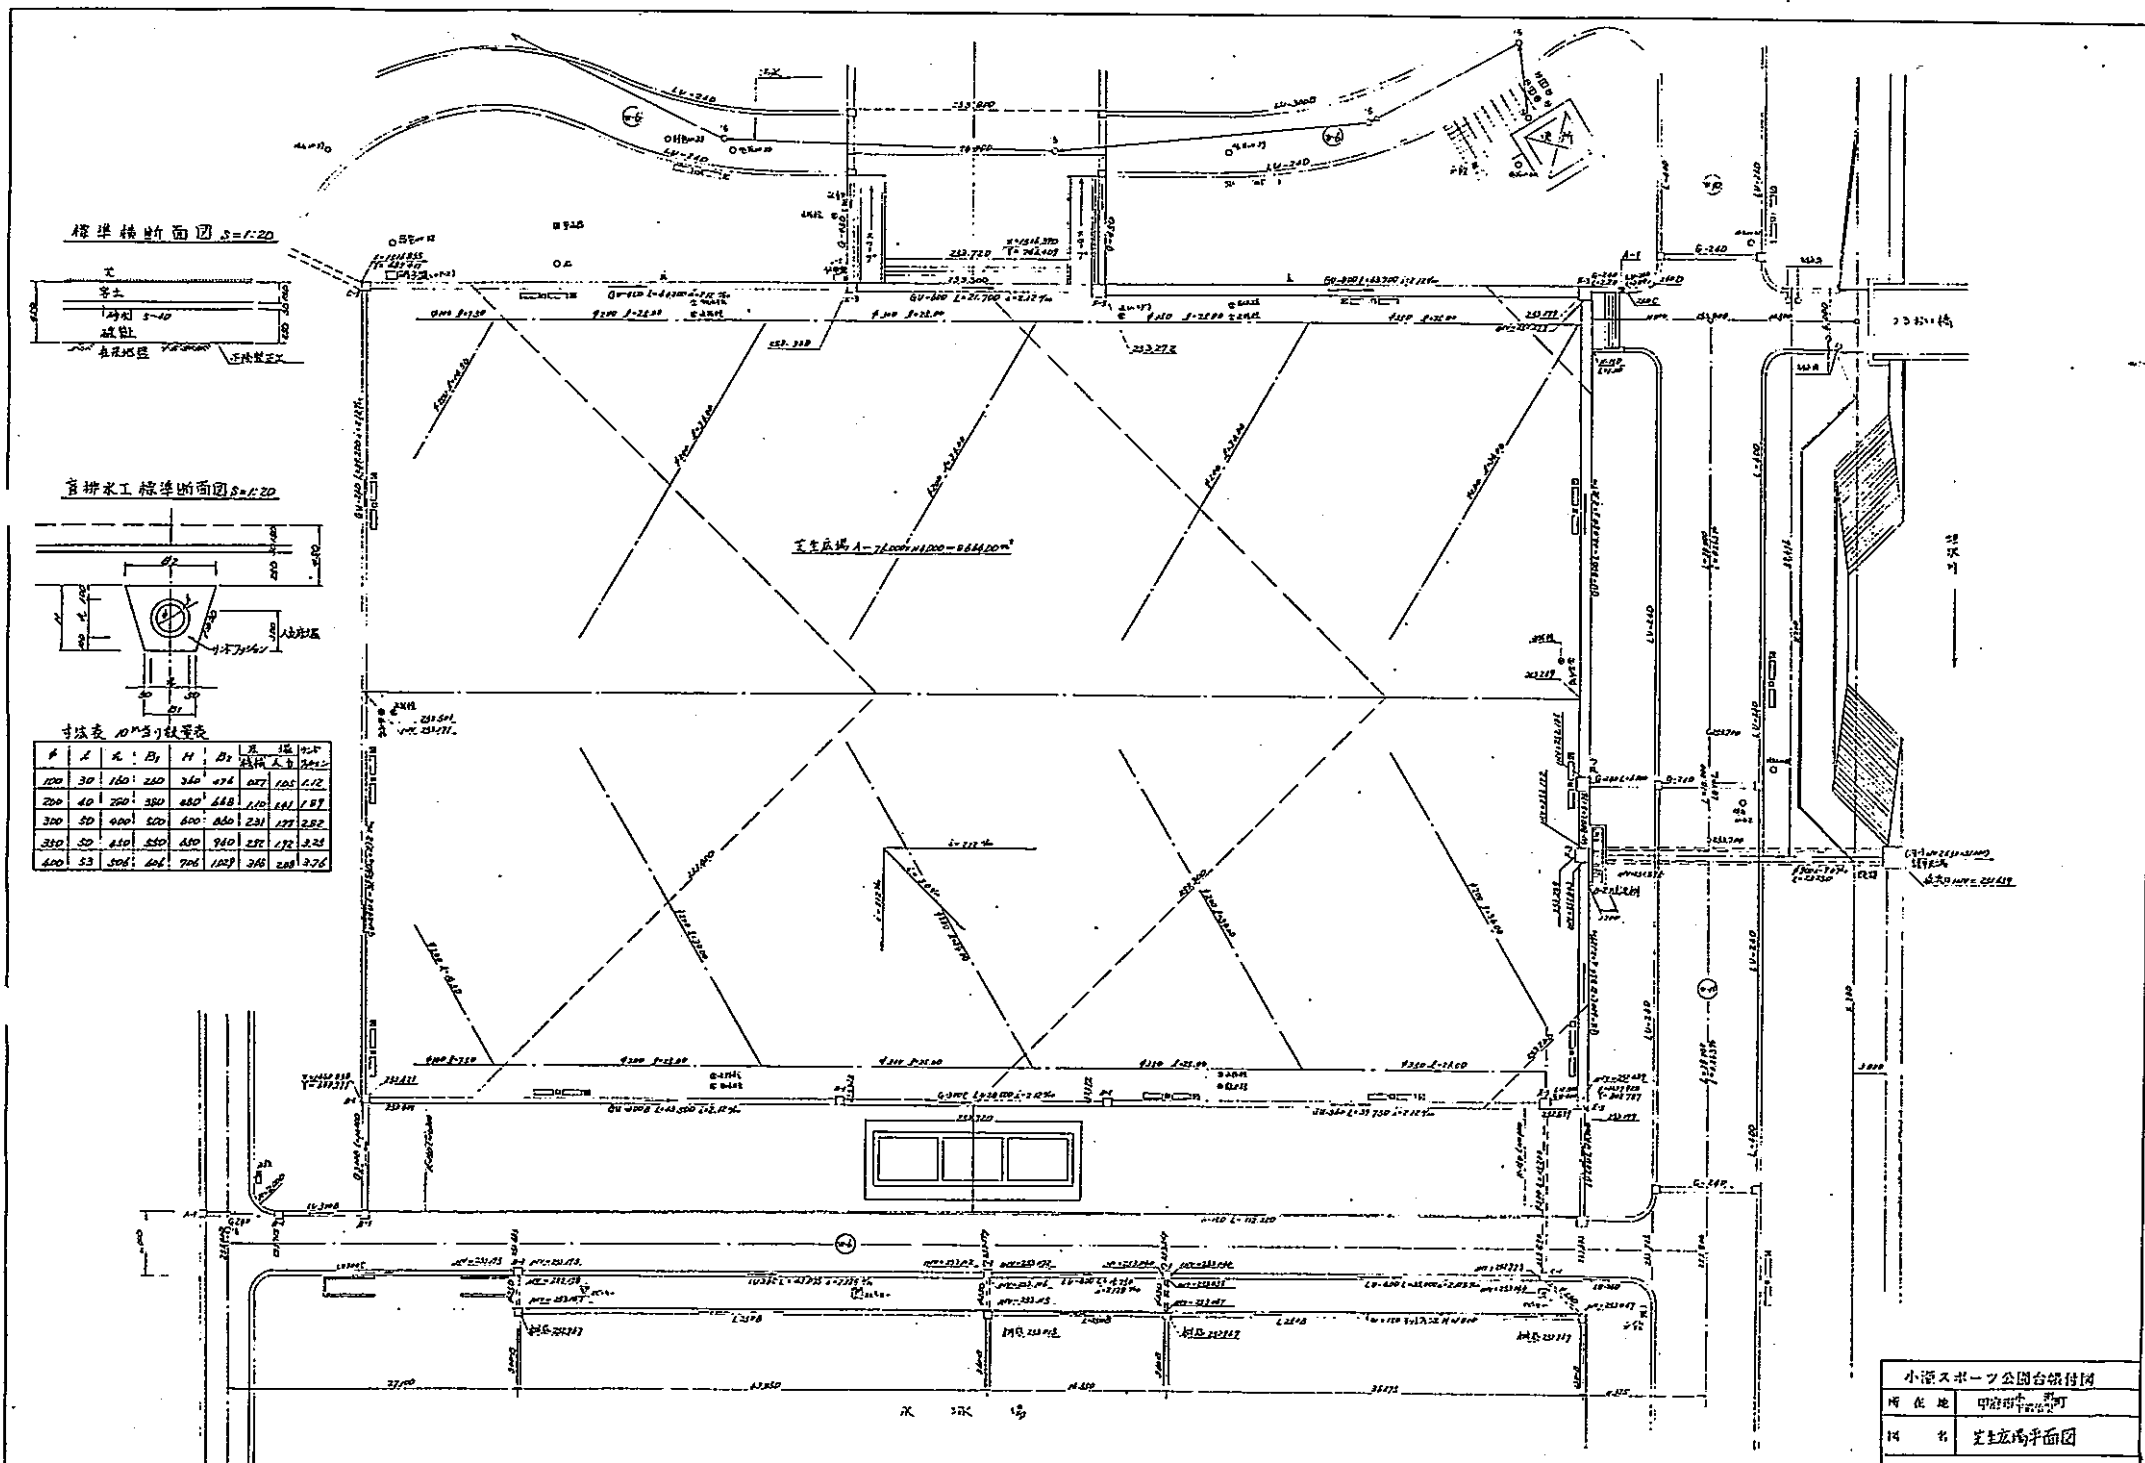

標準横断面図 S=1:20

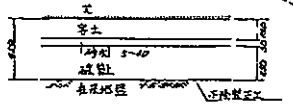


盲排水工標準断面図 S=1:20

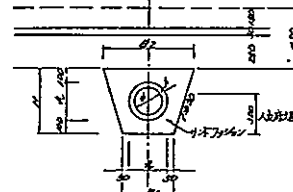

寸法表 10号寸数量表

号	上	下	内	外	厚	重	容積	重量
100	30	160	240	340	474	0.12	1.12	1.12
200	40	250	350	450	648	1.10	1.07	1.07
300	50	340	440	540	922	1.07	2.02	2.02
350	50	430	530	630	1296	1.07	3.23	3.23
400	53	506	606	706	1828	2.08	3.76	3.76




小瀬スポーツ公園台帳付図	
所在地	甲府市
図名	芝生広場平面図
山梨県	

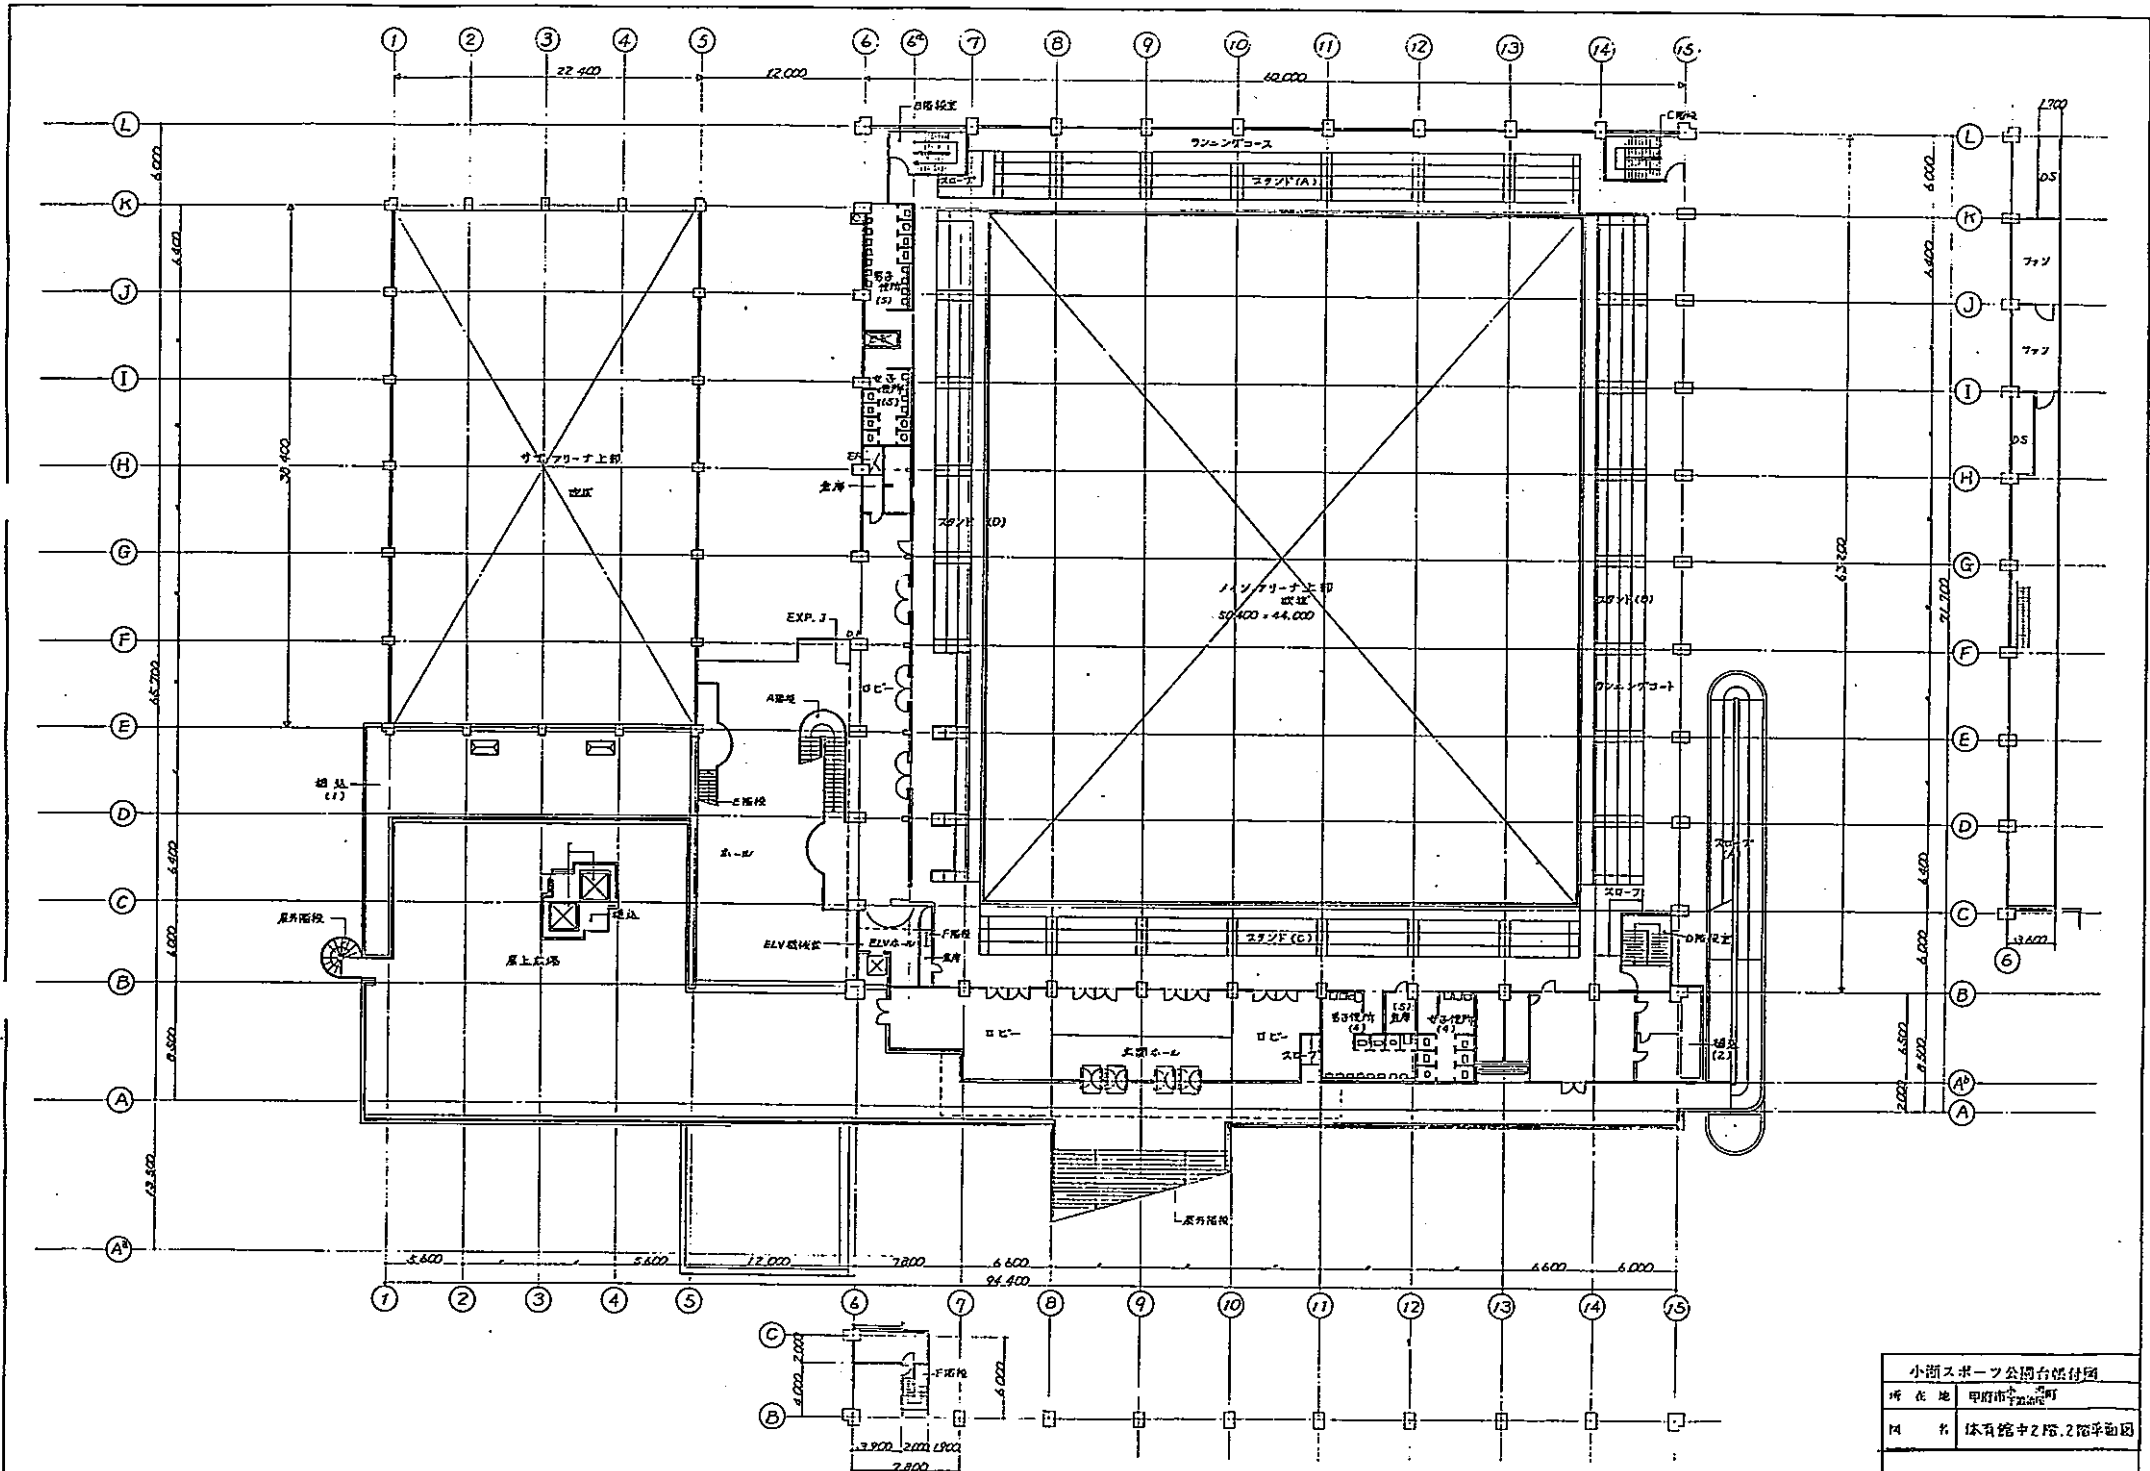

小浜スポーツ公園台座付棟	
所在地	甲府市宇治町
名称	体育館中2階、2階平面図
山梨県	


区画	1	2	3	4	5	6	7	8	9	合計(10)
上段	52	52	52	52	52	52	52	52	52	528
下段	69	69	69	69	69	69	69	69	69	756
合計	121	121	121	121	121	121	121	121	121	1384

名称	小瀬スポーツ公園台帳付図
所在地	甲府市小瀬町
図名	水泳場メインスタンド各階平面図
縮尺	
製作年月日	
山梨県	

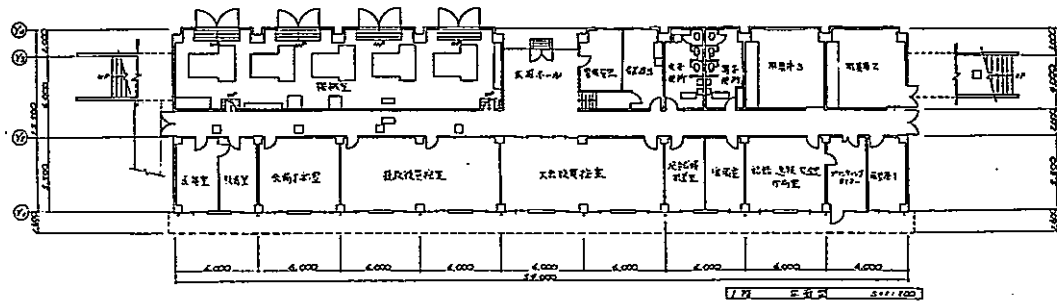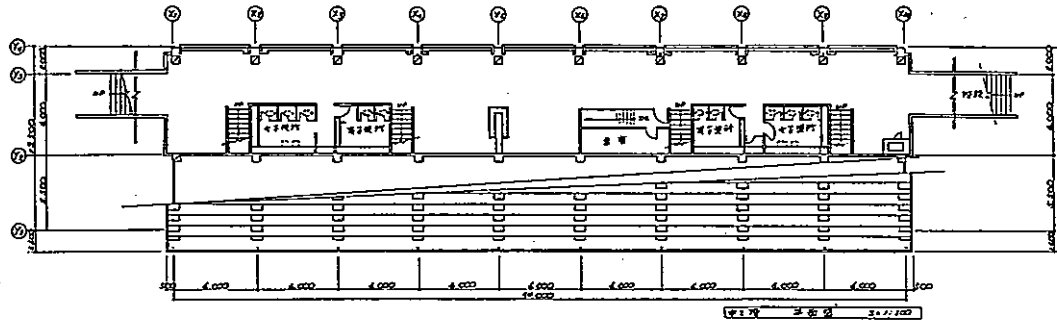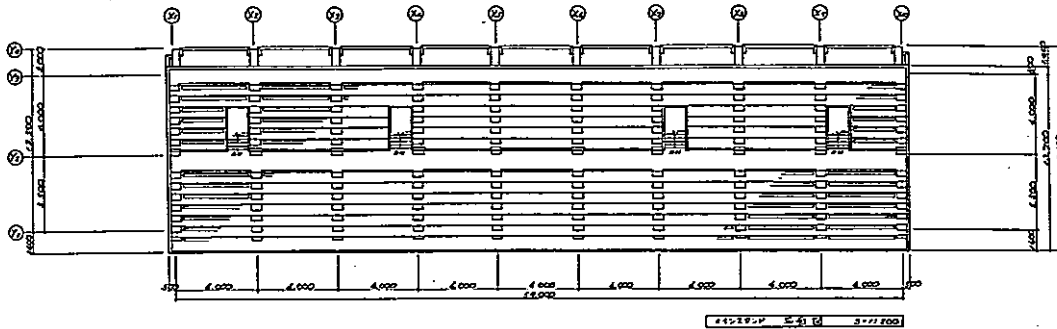


階	名称	用途	面積	構造	基礎	床	壁	天井	設備	備考
1	メインスタンド1階	観客席	12100	RC	基礎	床	壁	天井	照明	
2	メインスタンド2階	観客席	12100	RC	基礎	床	壁	天井	照明	
3	メインスタンド3階	観客席	12100	RC	基礎	床	壁	天井	照明	
4	メインスタンド4階	観客席	12100	RC	基礎	床	壁	天井	照明	
5	メインスタンド5階	観客席	12100	RC	基礎	床	壁	天井	照明	
6	メインスタンド6階	観客席	12100	RC	基礎	床	壁	天井	照明	
7	メインスタンド7階	観客席	12100	RC	基礎	床	壁	天井	照明	
8	メインスタンド8階	観客席	12100	RC	基礎	床	壁	天井	照明	
9	メインスタンド9階	観客席	12100	RC	基礎	床	壁	天井	照明	
10	メインスタンド10階	観客席	12100	RC	基礎	床	壁	天井	照明	
11	メインスタンド11階	観客席	12100	RC	基礎	床	壁	天井	照明	
12	メインスタンド12階	観客席	12100	RC	基礎	床	壁	天井	照明	
13	メインスタンド13階	観客席	12100	RC	基礎	床	壁	天井	照明	
14	メインスタンド14階	観客席	12100	RC	基礎	床	壁	天井	照明	
15	メインスタンド15階	観客席	12100	RC	基礎	床	壁	天井	照明	
16	メインスタンド16階	観客席	12100	RC	基礎	床	壁	天井	照明	
17	メインスタンド17階	観客席	12100	RC	基礎	床	壁	天井	照明	
18	メインスタンド18階	観客席	12100	RC	基礎	床	壁	天井	照明	
19	メインスタンド19階	観客席	12100	RC	基礎	床	壁	天井	照明	
20	メインスタンド20階	観客席	12100	RC	基礎	床	壁	天井	照明	

小瀬スポーツ公園台帳付図	
所在地	甲府市小瀬町
図名	水泳場メインスタンド各階平面図
縮尺	
製作年月日	
山梨県	

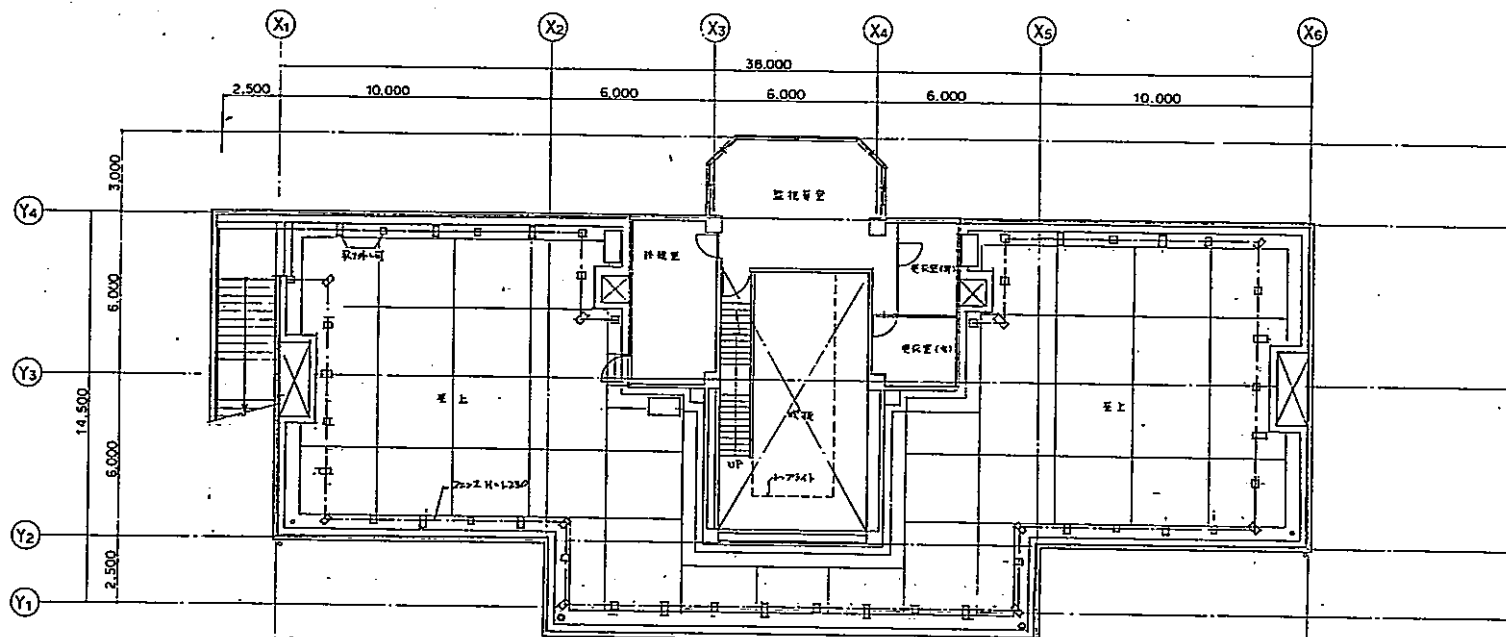


2階平面図

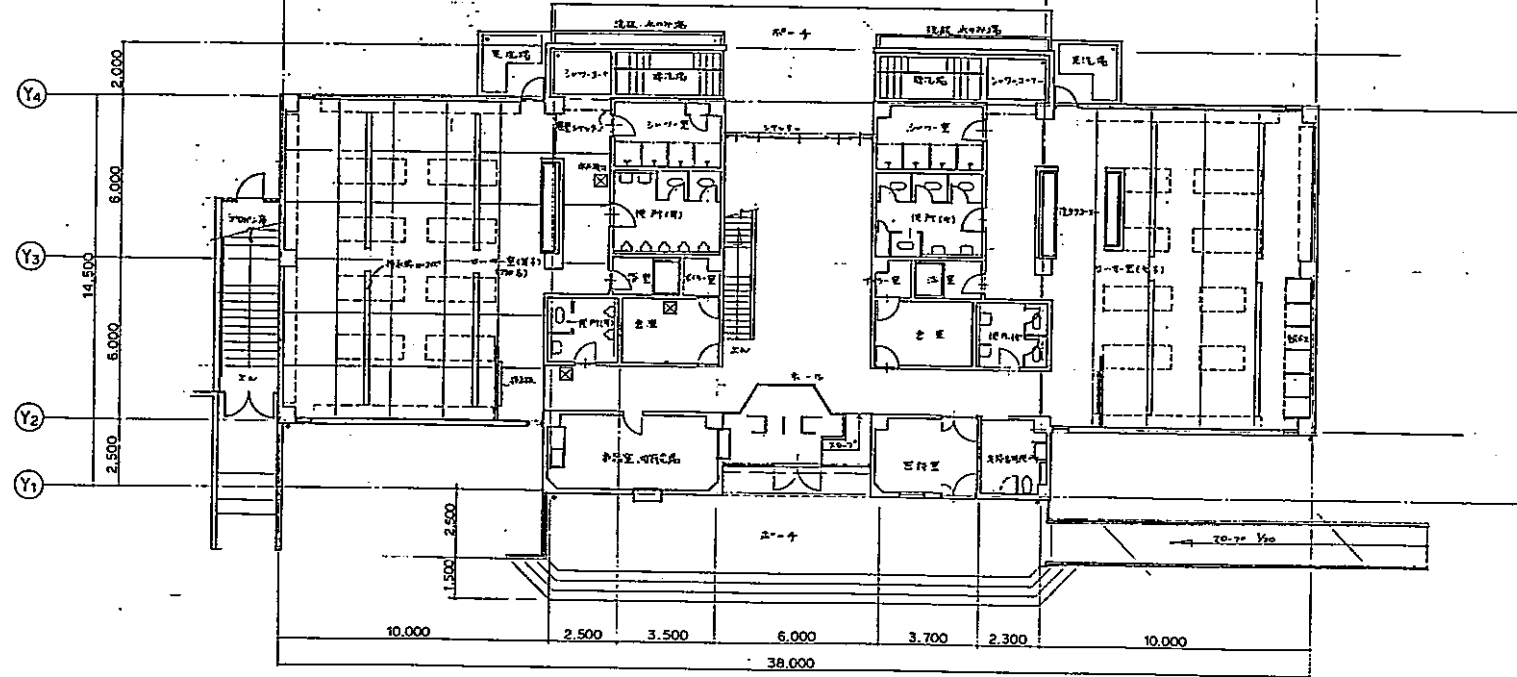

1階平面図







小瀬スポーツ公園台場付図
所在地 田町市立町
図名 水泳場管理棟平面図
山梨県


芝生広場

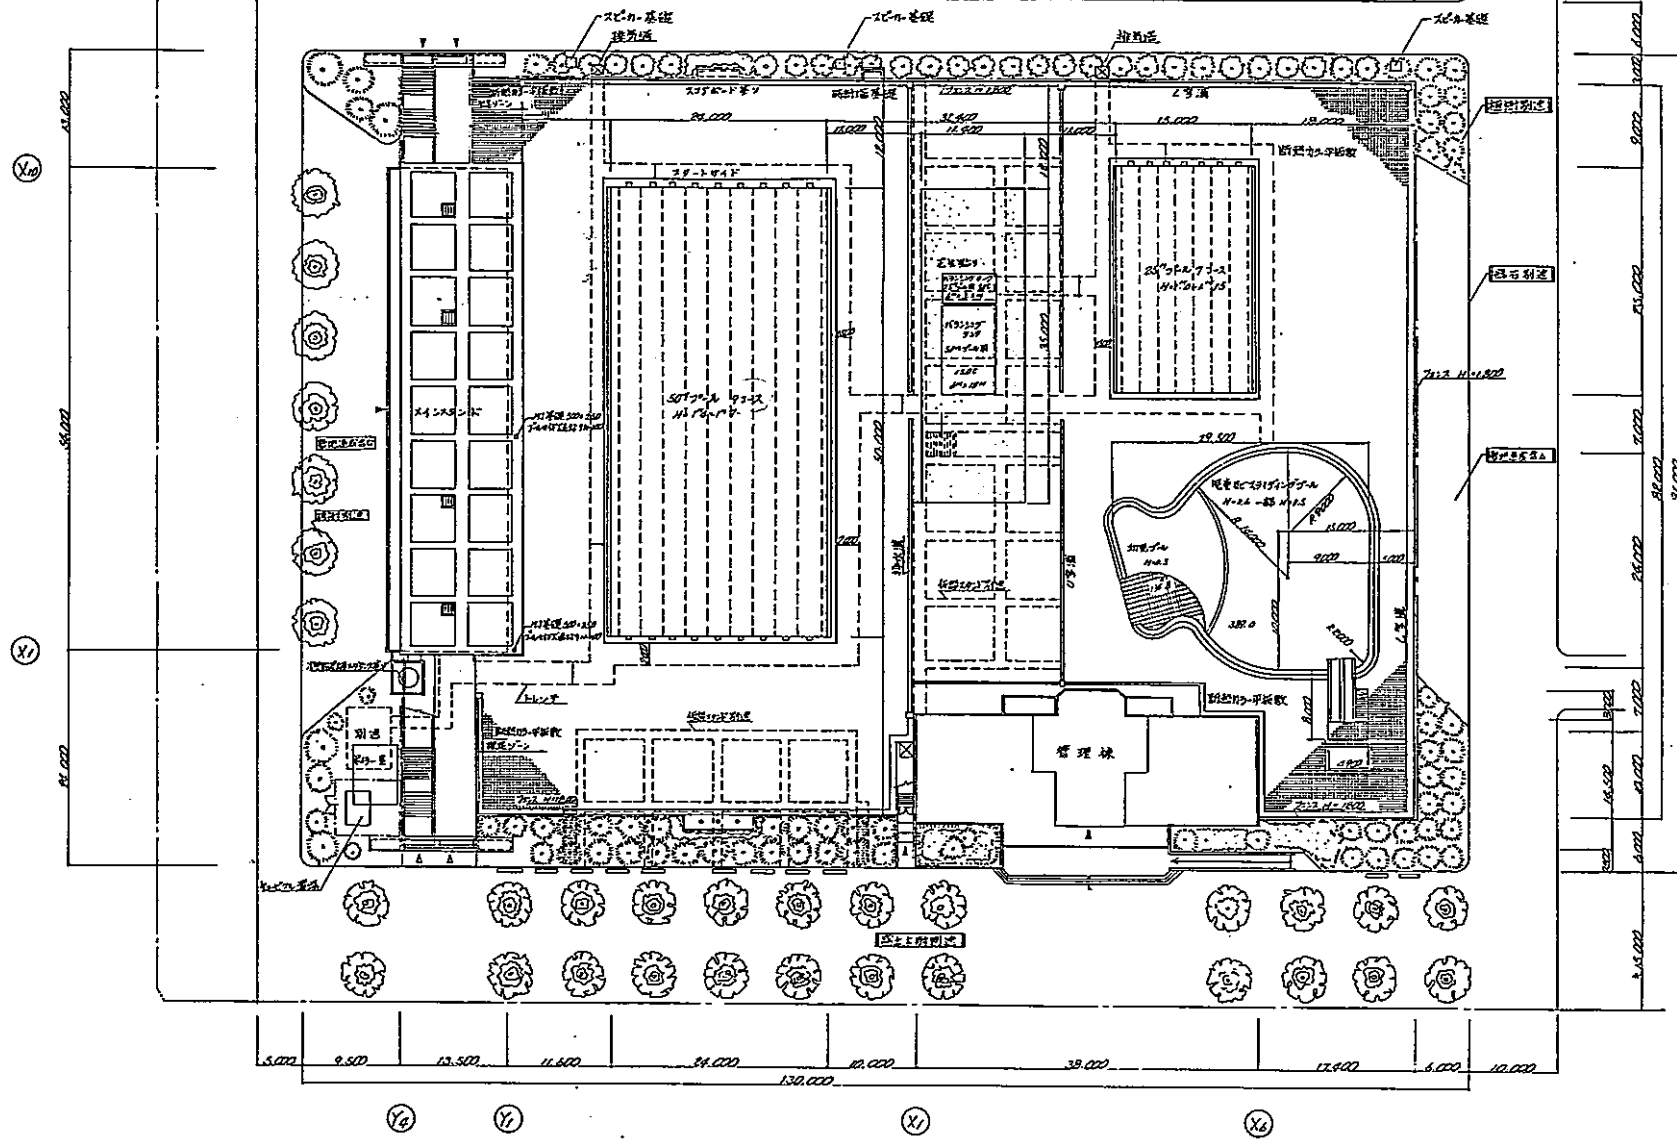

位置図 320.1


小浜スポーツ公園台球場	
所在地	甲府市小浜町
図名	水泳場全体平面図
山梨県	

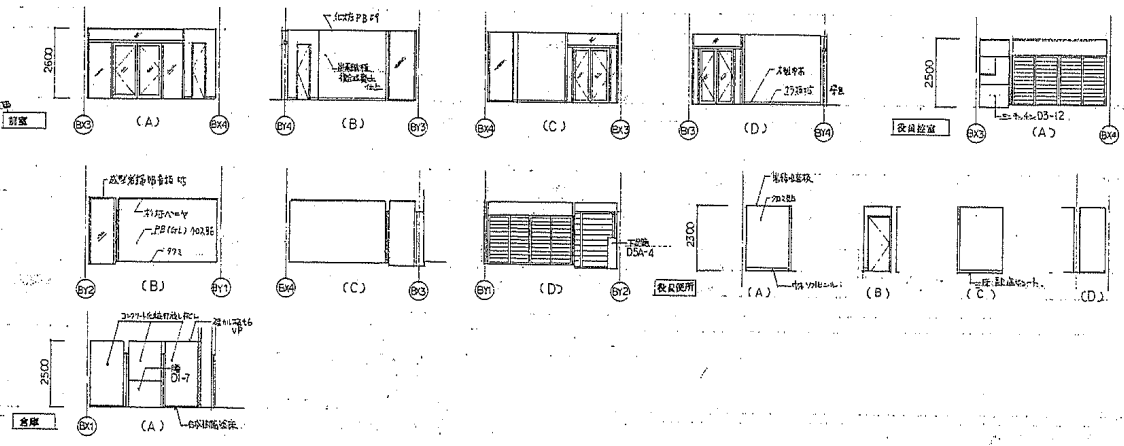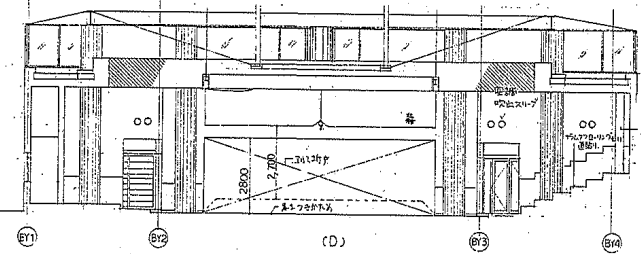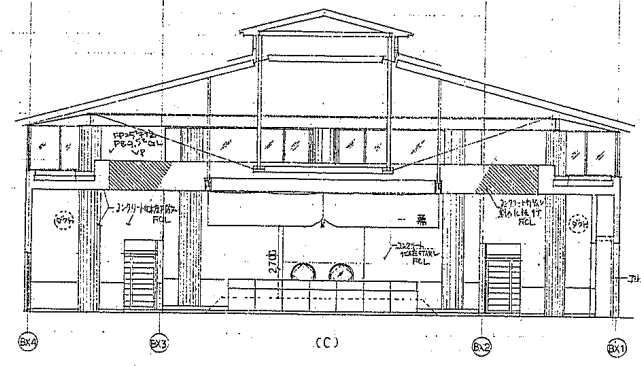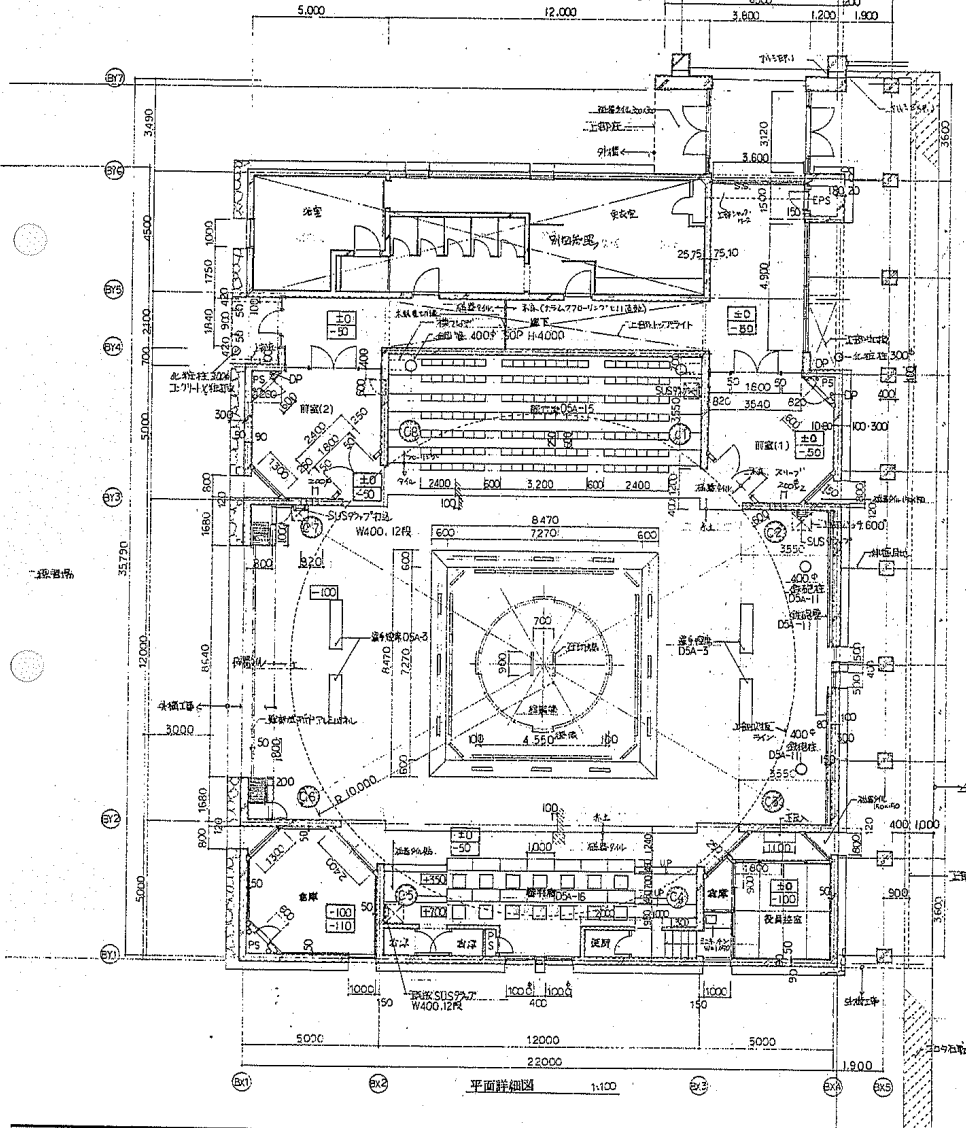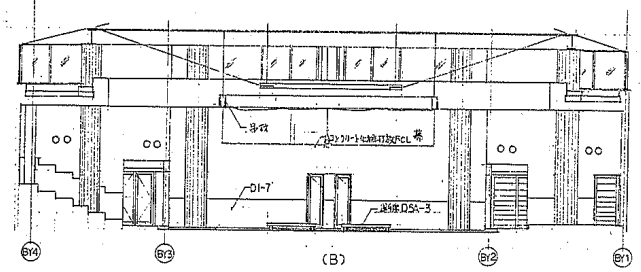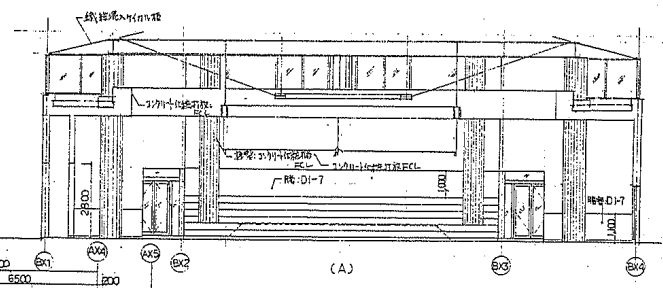

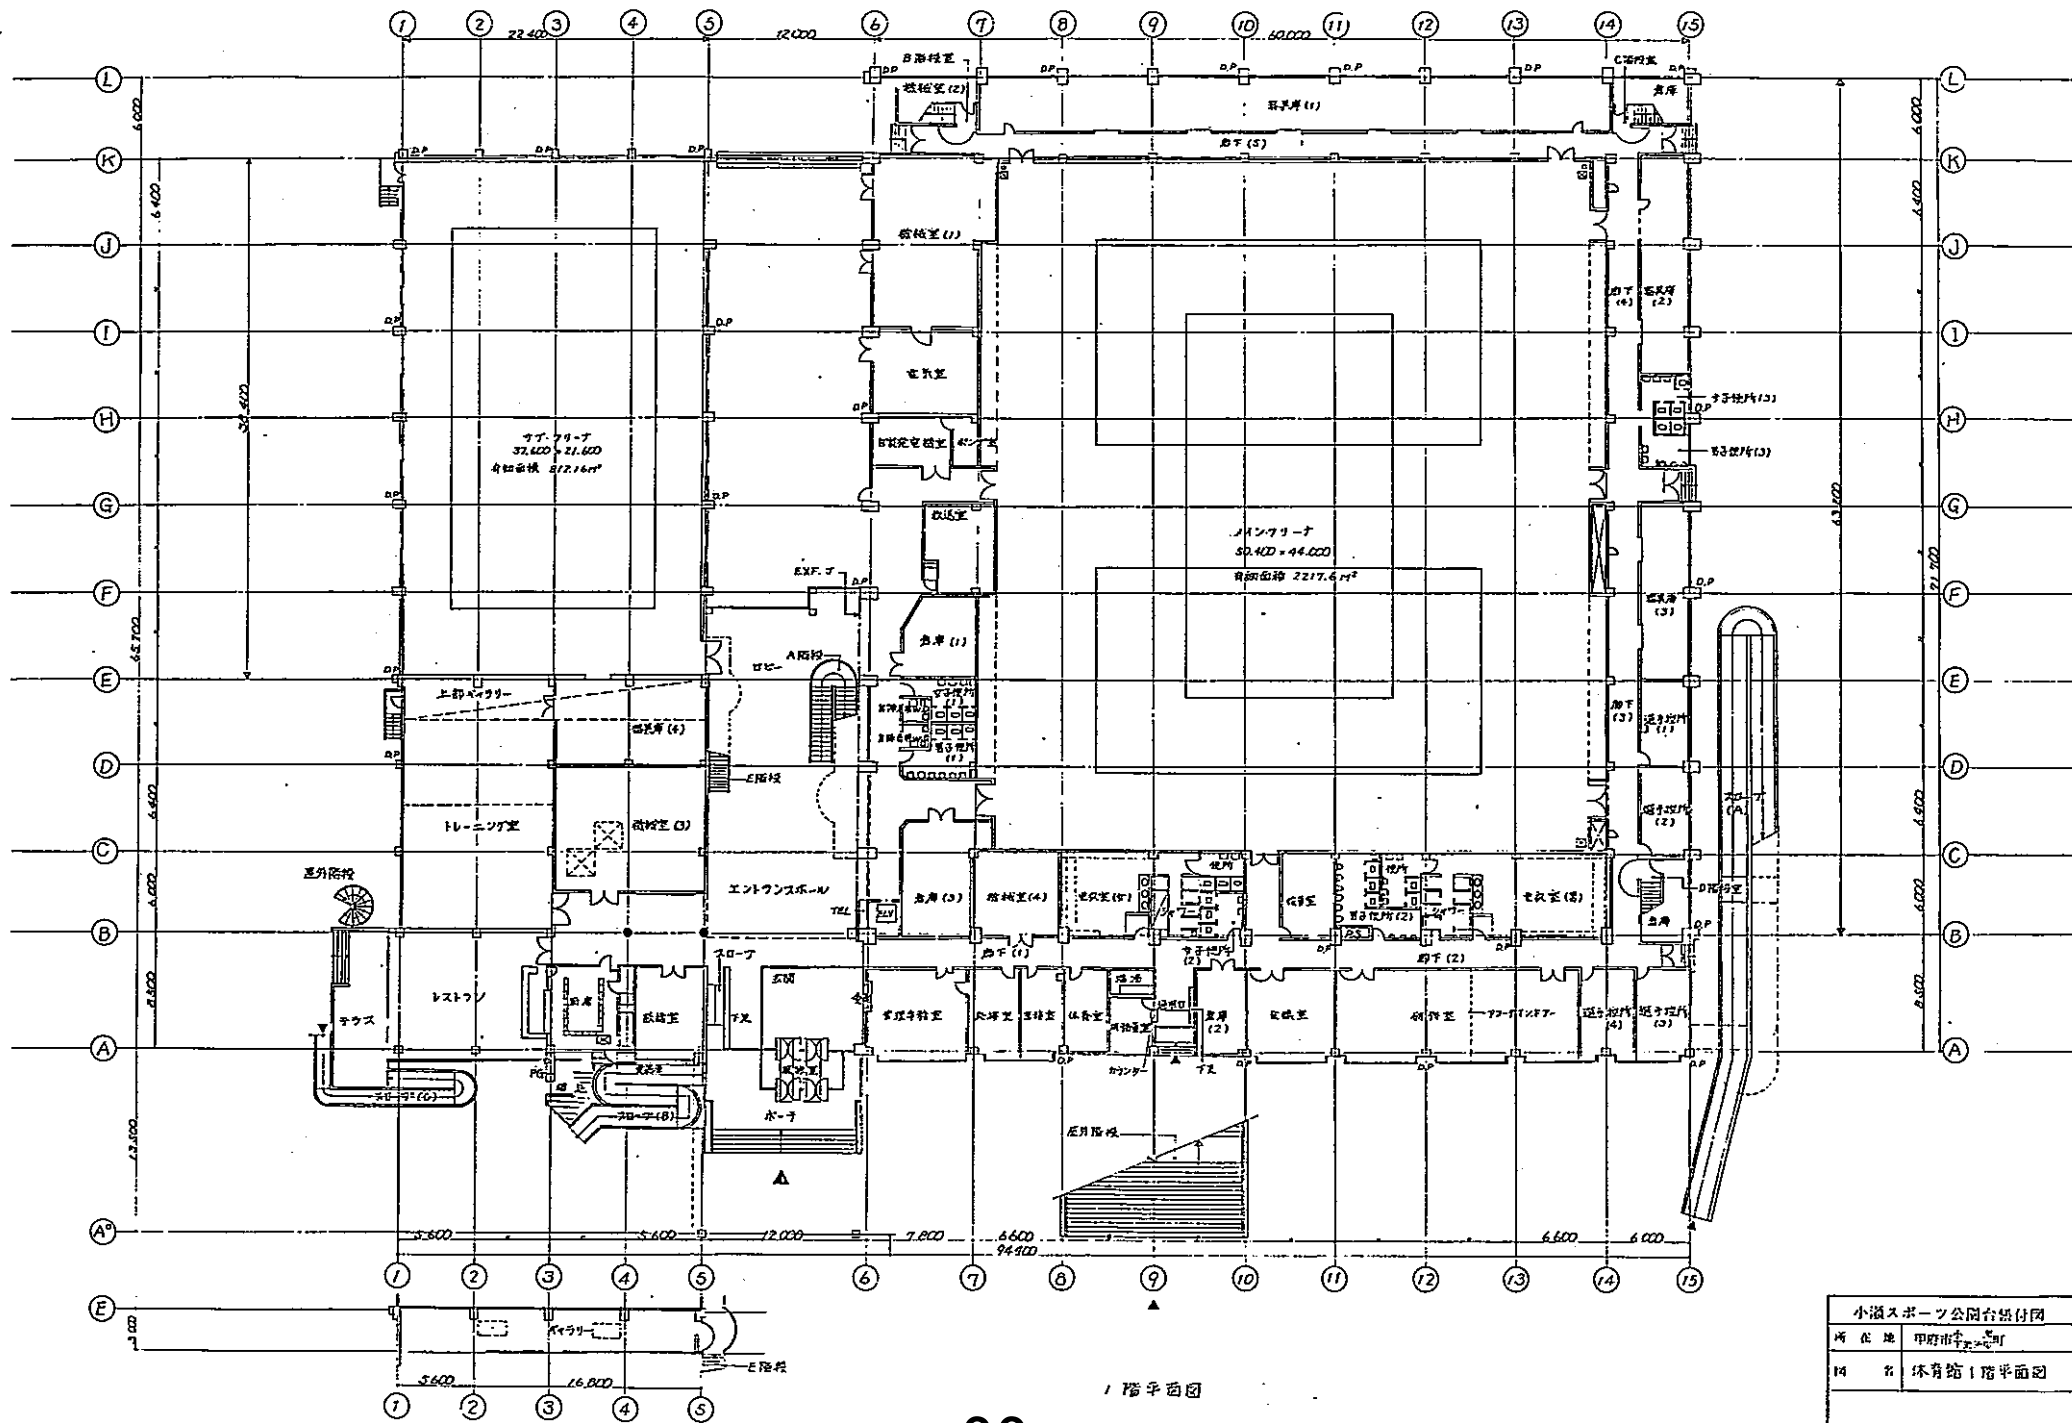

1 階平面図


小浜スポーツ公園台場付図	
所在地	甲府市下中町
図名	体育館1階平面図
山 梨 県	

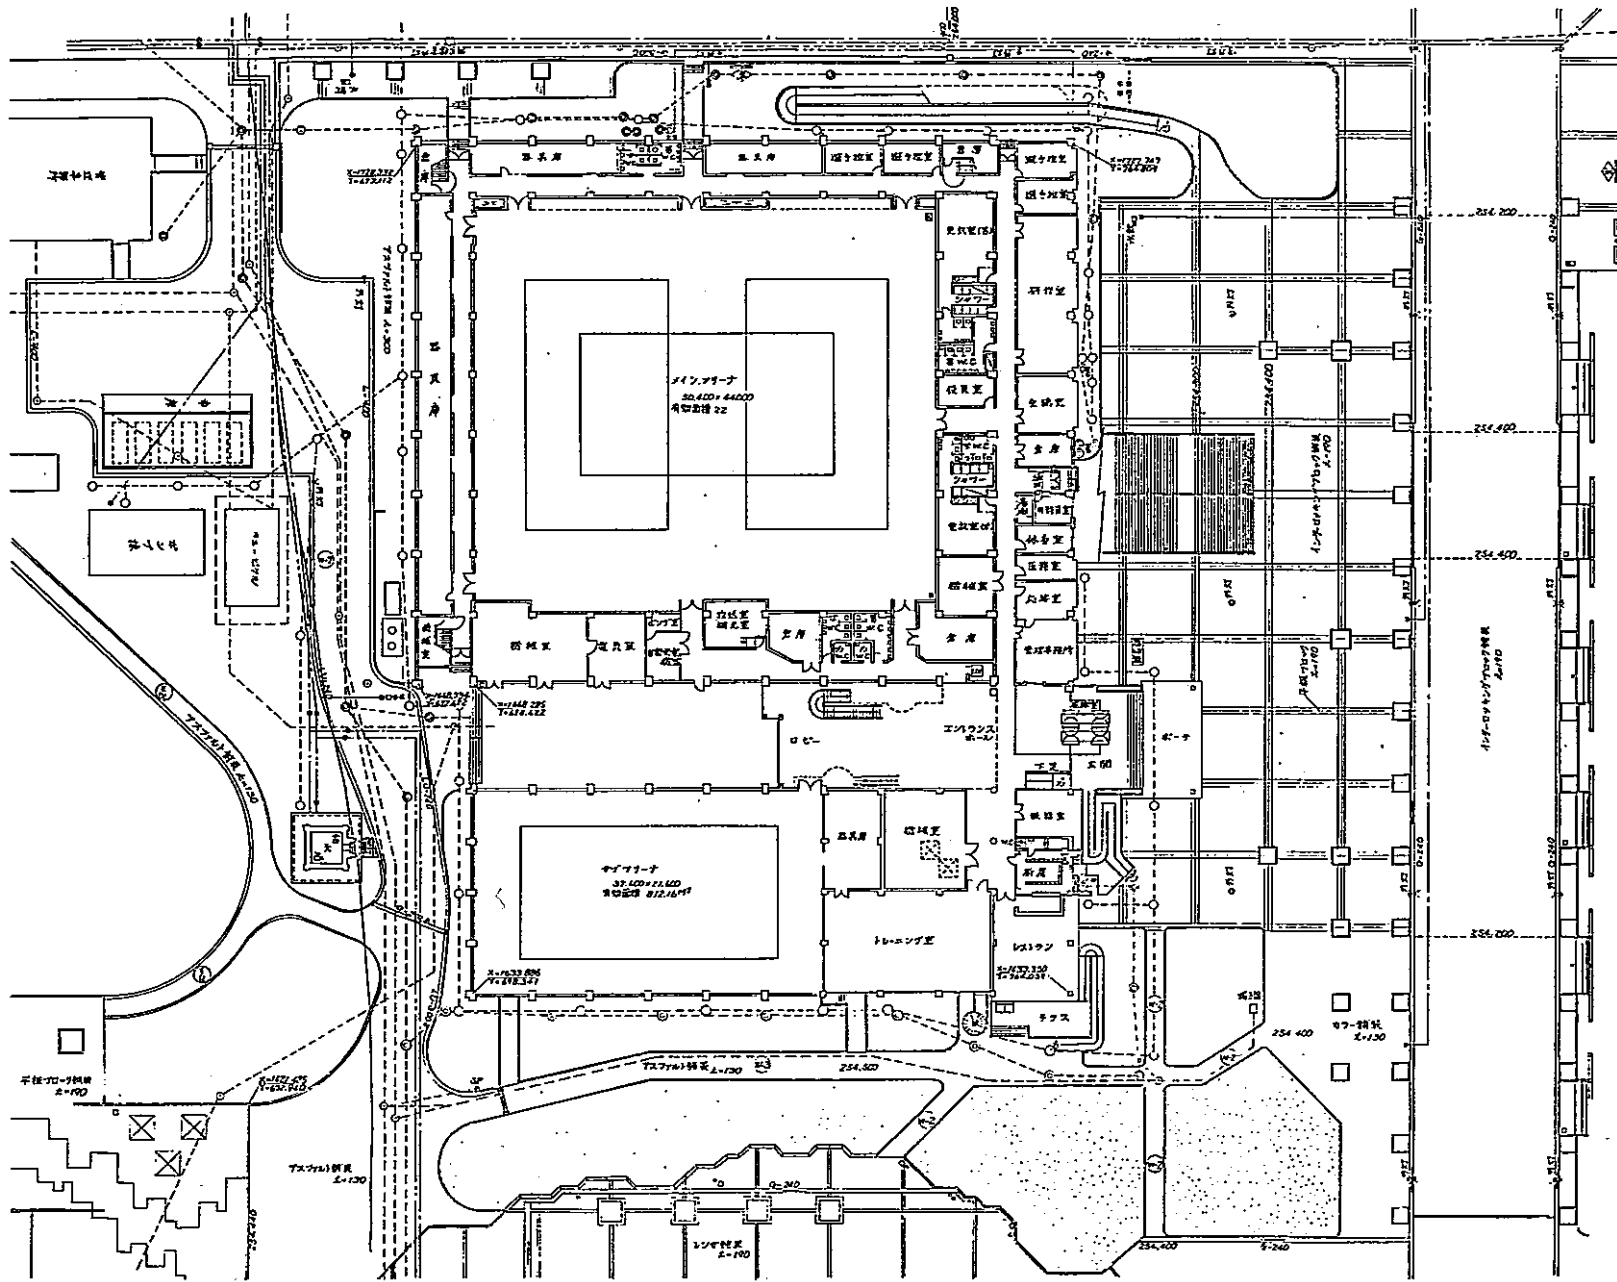

小瀬スポーツ公園台歌付図	
所在地	甲府市千代田2丁目
図名	体育館全体平面図
山梨県	




第1駐車場平面図

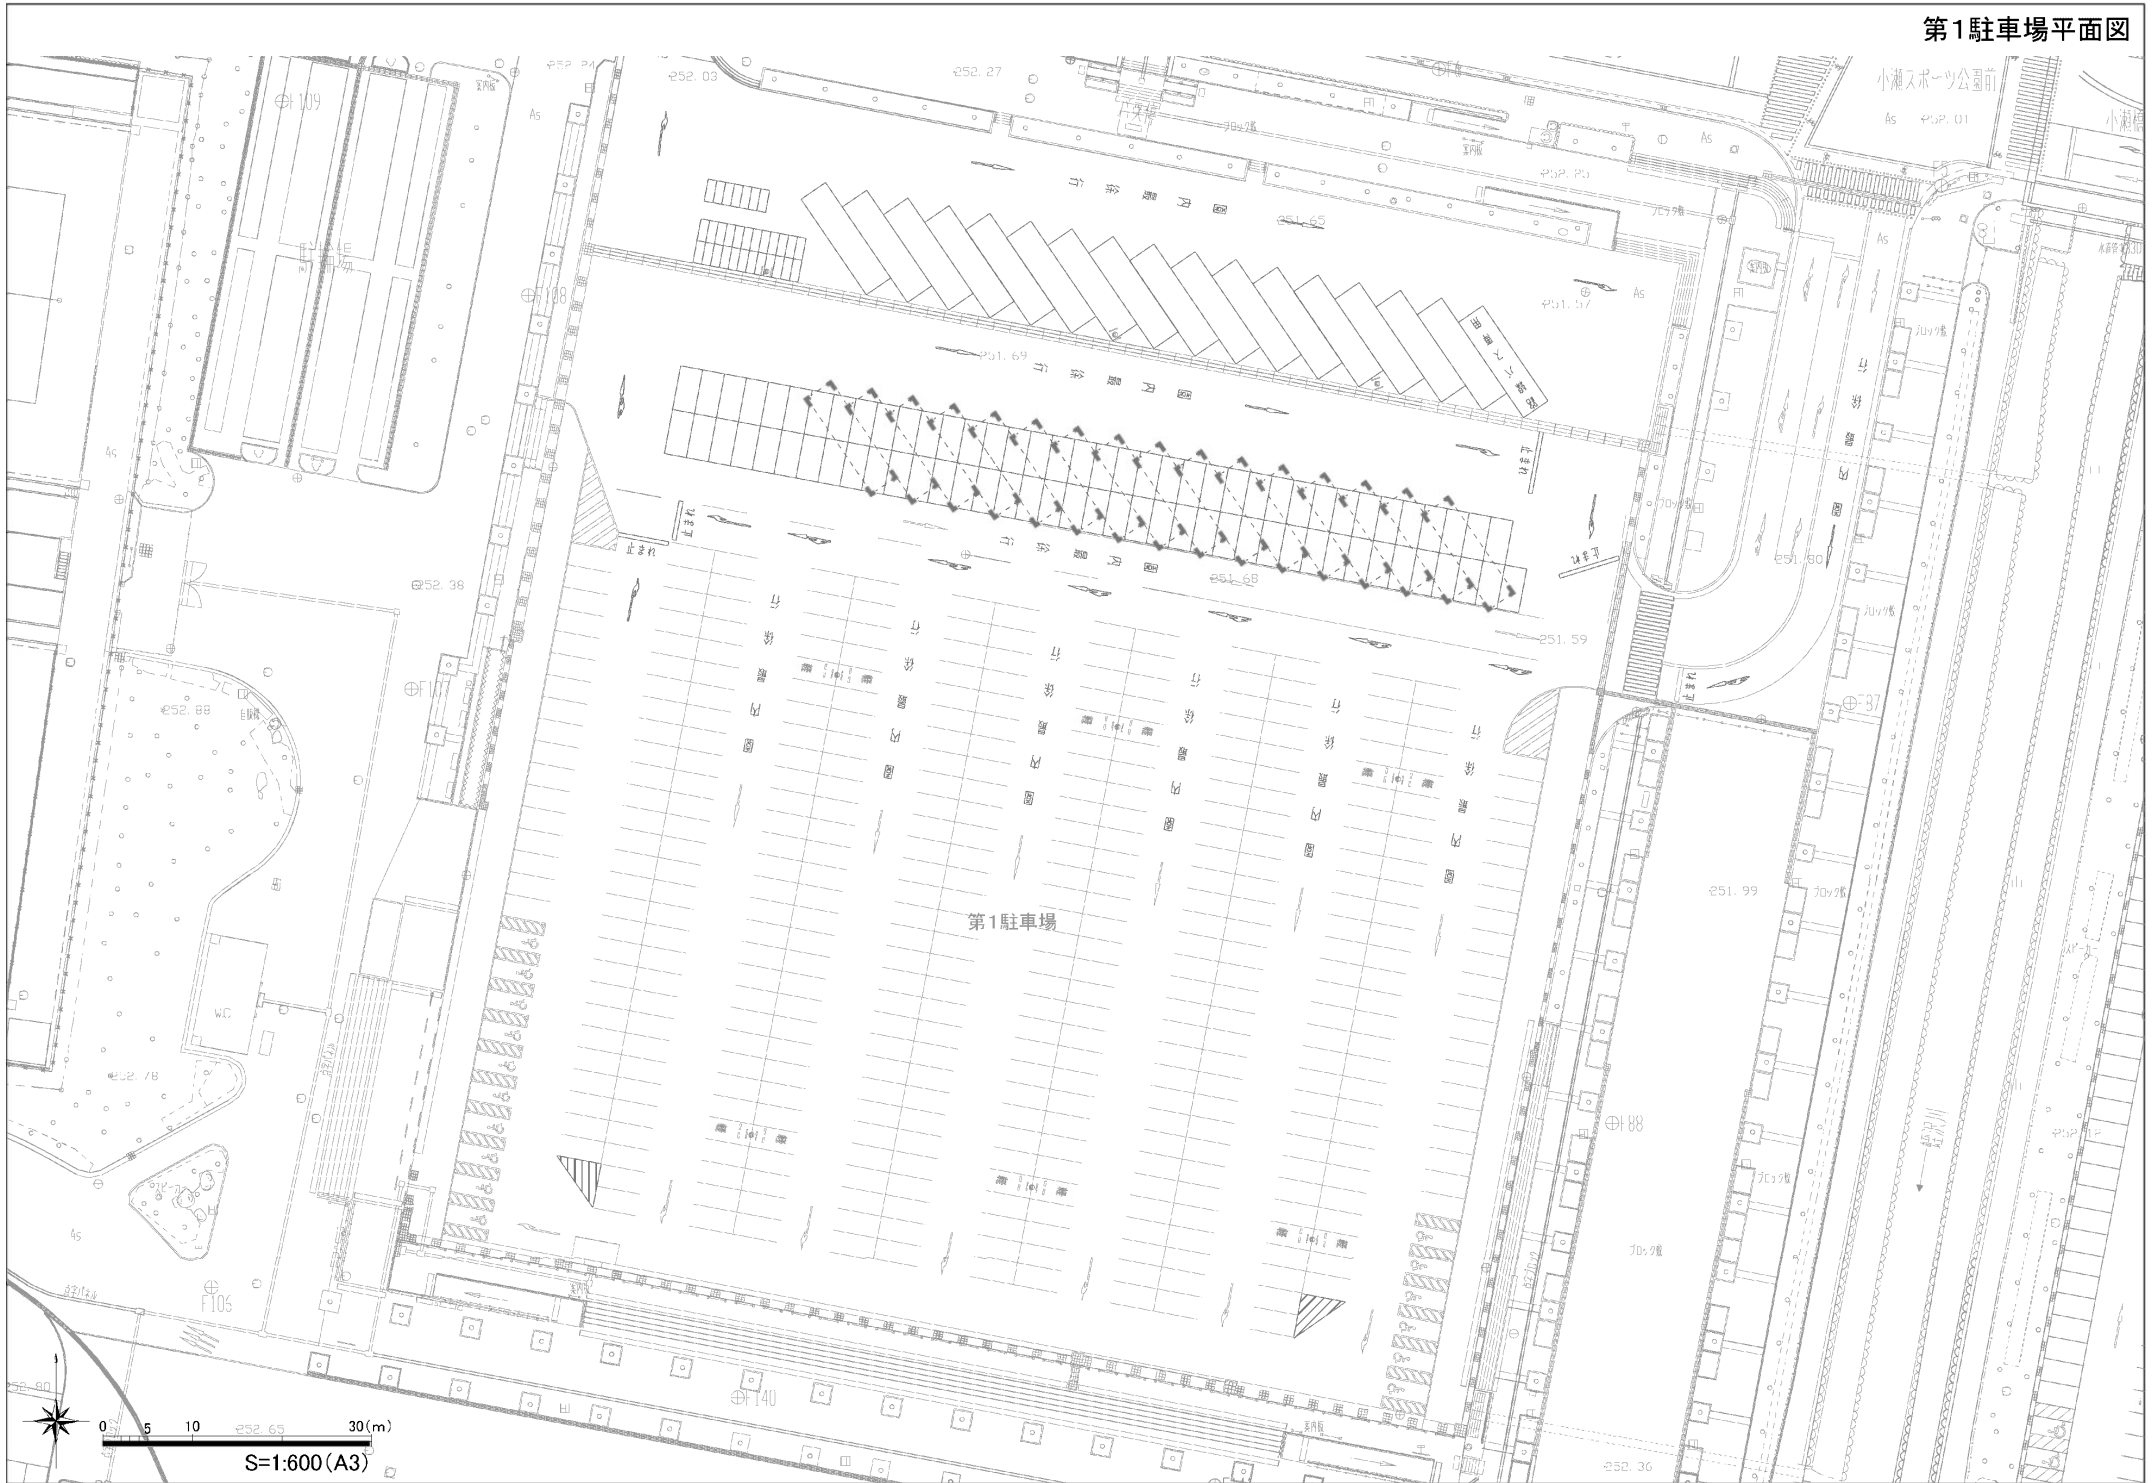

第2駐車場平面図

0 5 10 50(m)

S=1:600(A3)

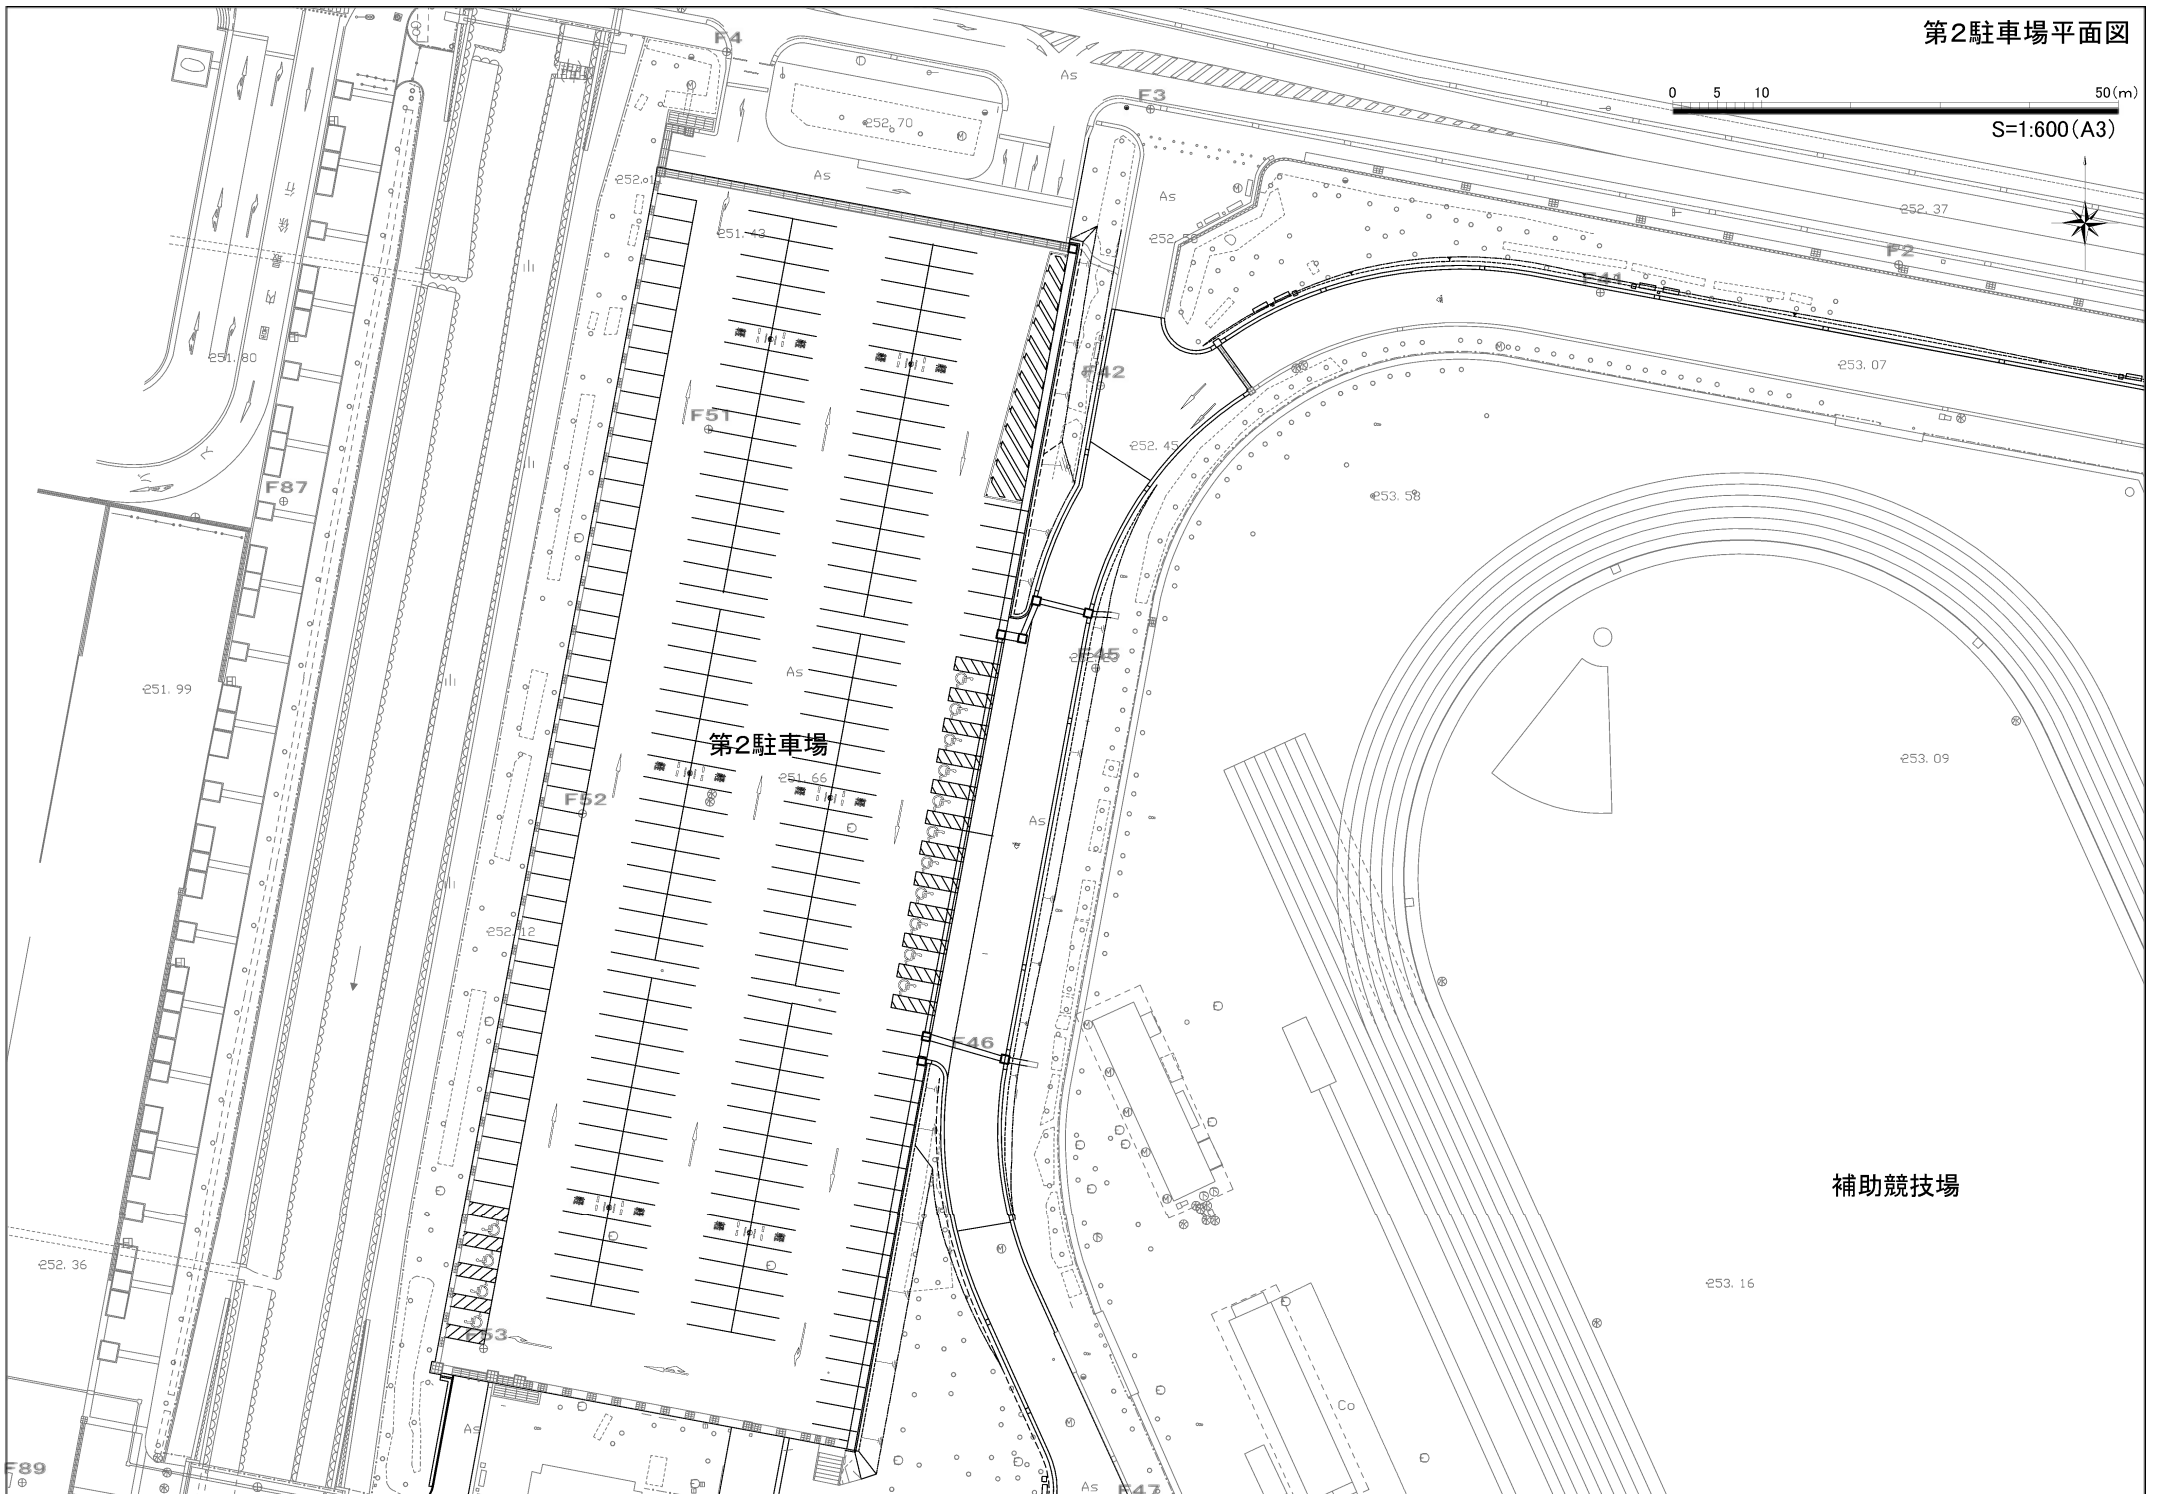

第2駐車場


補助競技場



工事設計図			
工事番号	図面番号	5 / 11	
公園名	小瀬スポーツ公園設計業務委託		
工事箇所	甲府市小瀬町地内の1		
図名	施設・植栽 平面図	縮尺	S 1:500
測量	平成	年月	枚数 1

# 駐車場マーキング図

## 舗装面積

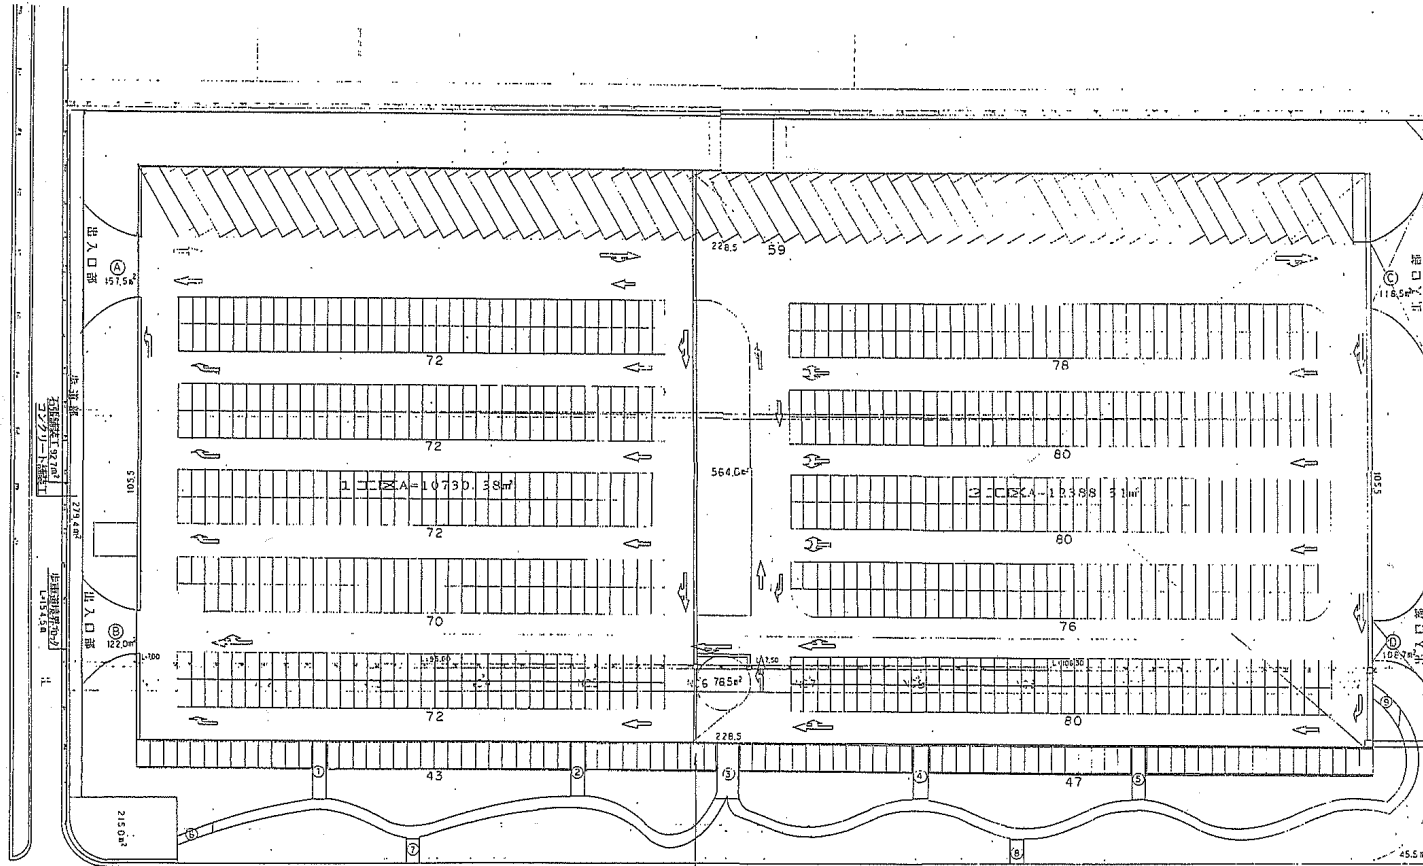


## 舗装面積


(1) 舗装面積		
全体面積		2318.69 m <sup>2</sup>
駐車場部		
1工区(2774坪換)	駐車場部	1073.08 m <sup>2</sup>
	入口部	279.50 m <sup>2</sup>
2工区(2774坪換)	駐車場部	1038.81 m <sup>2</sup>
	入口部	227.20 m <sup>2</sup>
(2) 歩道部		
コンクリート舗装工	279.40+215.0	494.40 m <sup>2</sup>
石張舗装工		92.70 m <sup>2</sup>
(3) 園路部		
コンクリート舗装部	①~③	179.75 m <sup>2</sup>
(4) 歩車道境界7'ドック		
歩車道境界7'ドック	B種	154.50 m <sup>2</sup>

駐車台数	
入庫台数	59台
小規模車	838台


工事設計図	
工事番号	図面番号 1
路川名	県立武道館駐車場舗装工事
工事箇所	甲府市下鍛冶町字盛理地
図名	舗装設計図 尺 1:500
測 量	平日 11枚 枚
測量者	

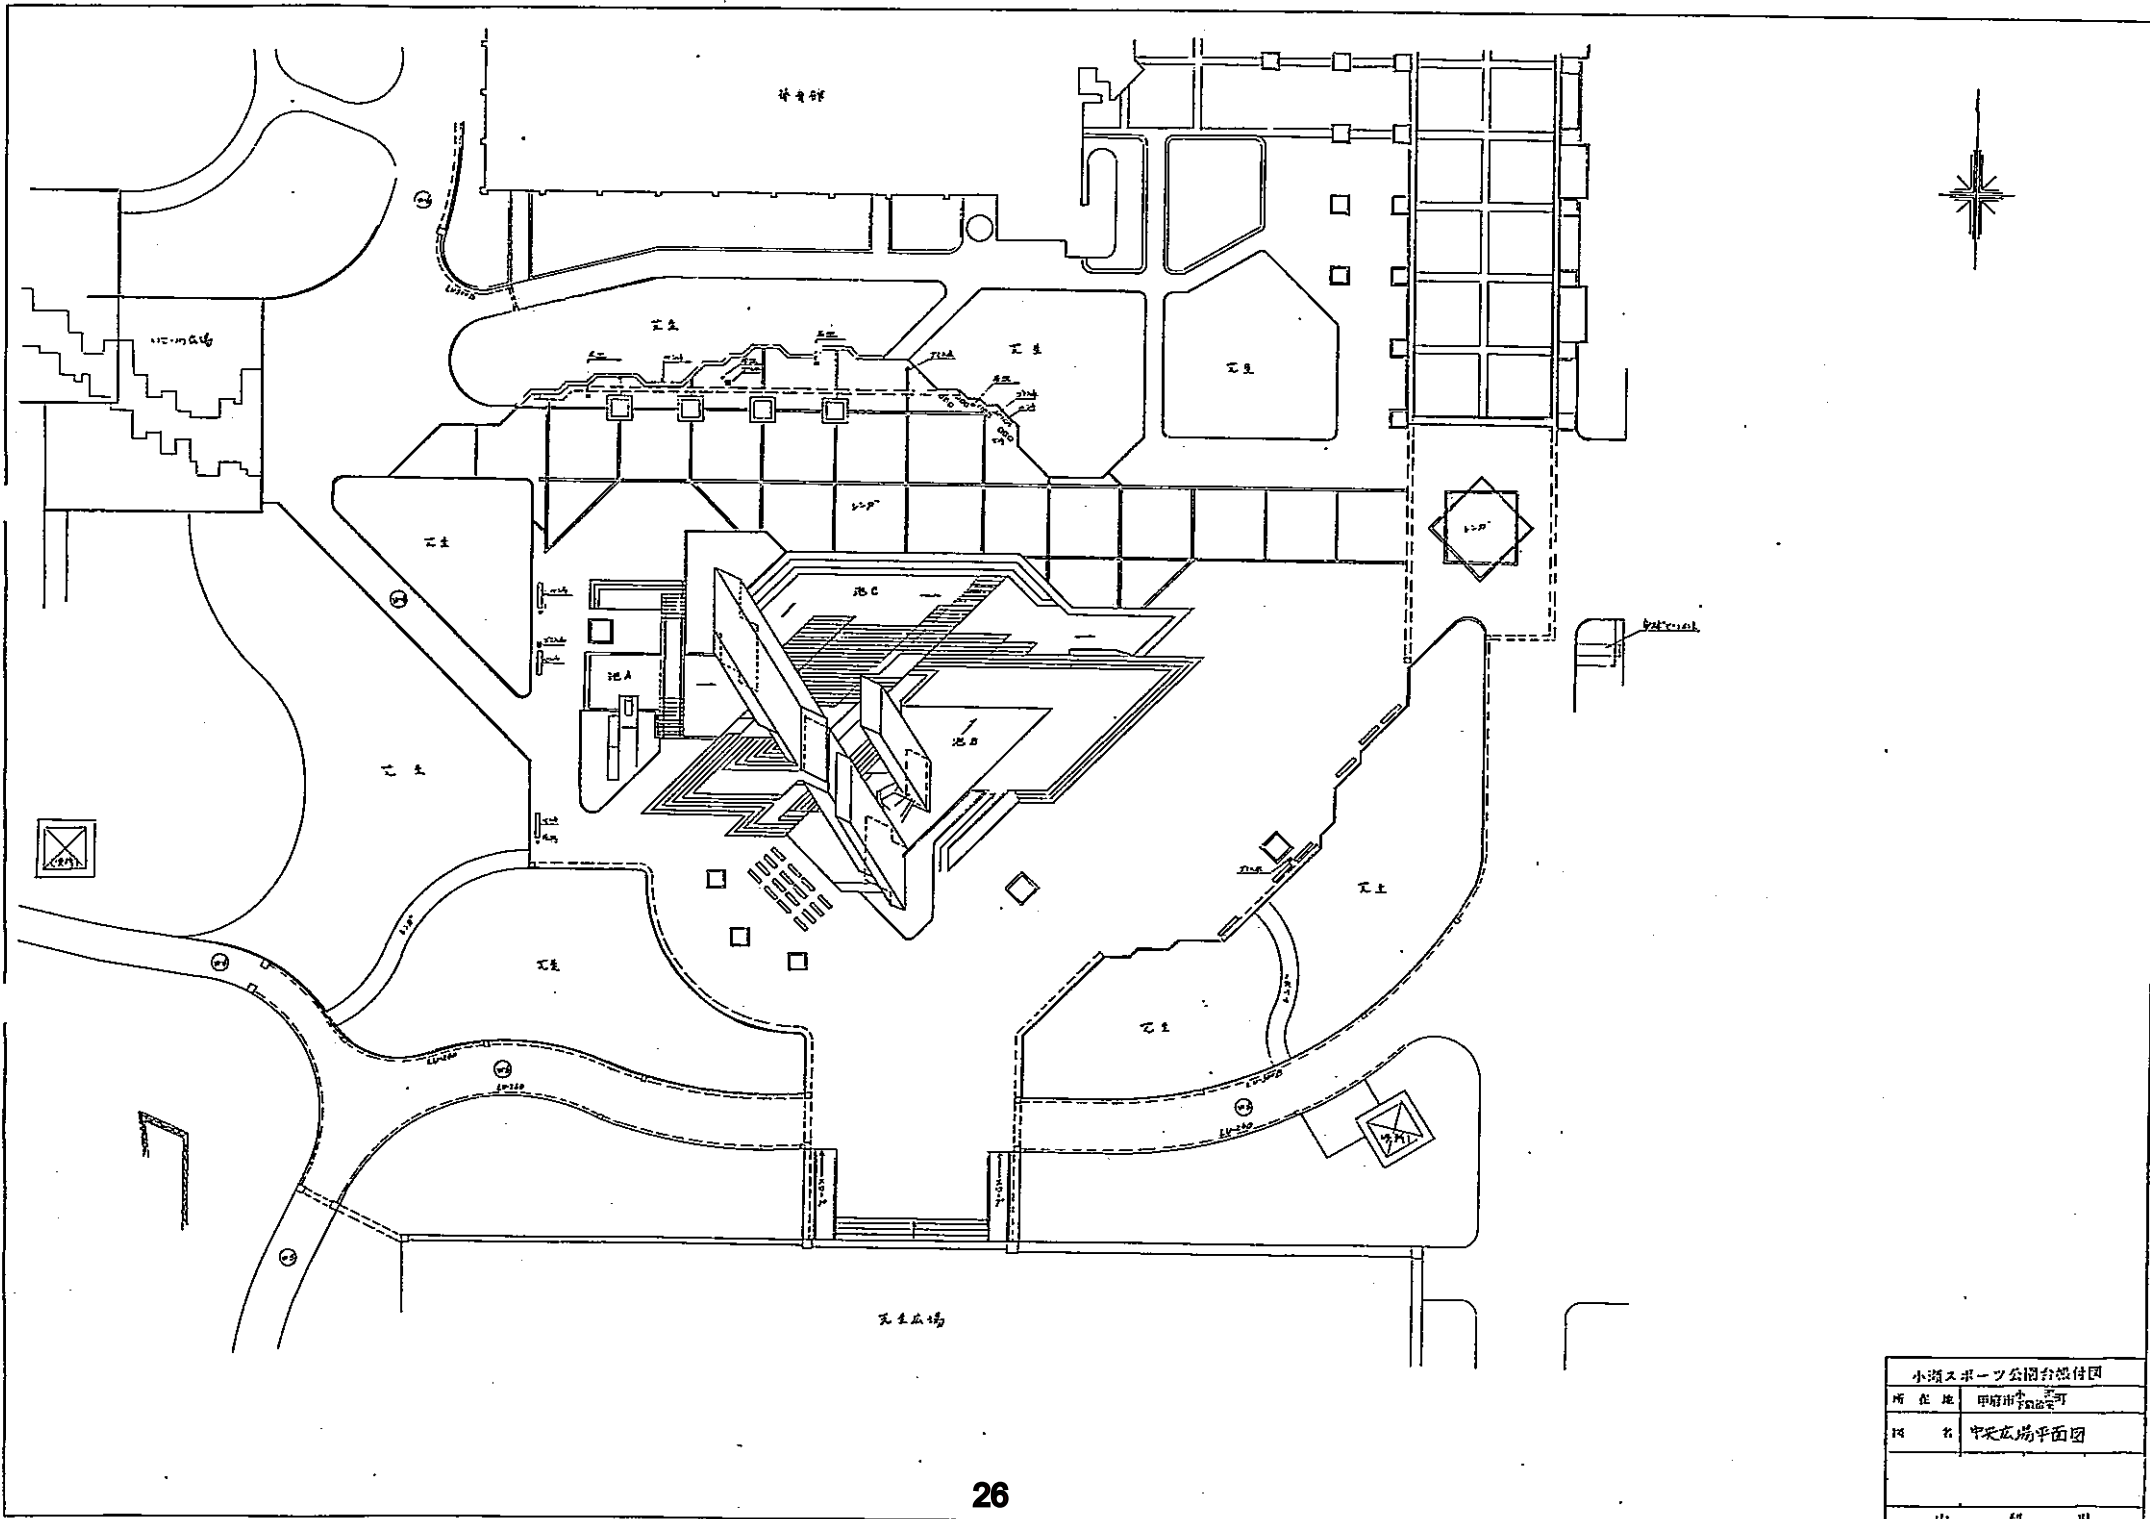


小瀬スポーツ公園台地付図	
所在地	甲府市下田町
図名	中庭広場平面図
出	製 果

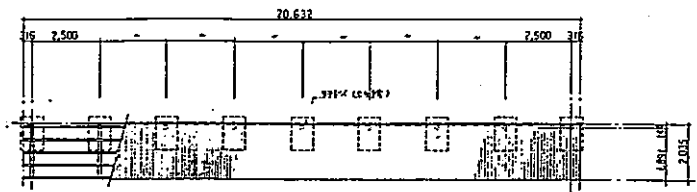


A1-A2 小屋伏図 S=1:100

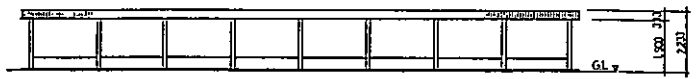


A1-A2 立面図 S=1:100

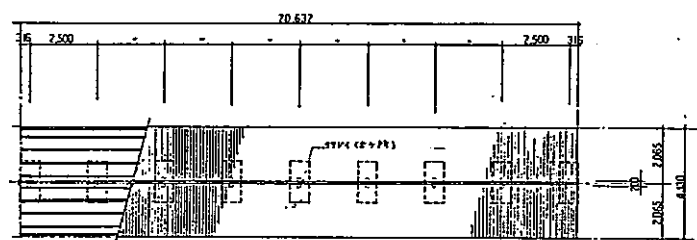


B1-B2 小屋伏図 S=1:100

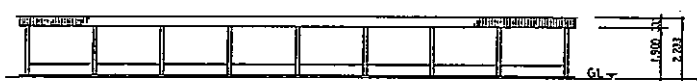

B1-B2 立面図 S=1:100

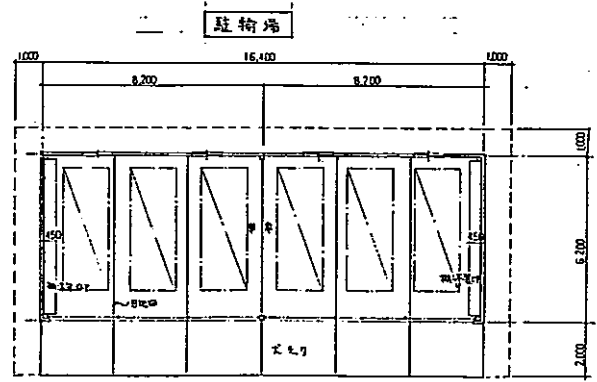

平面図

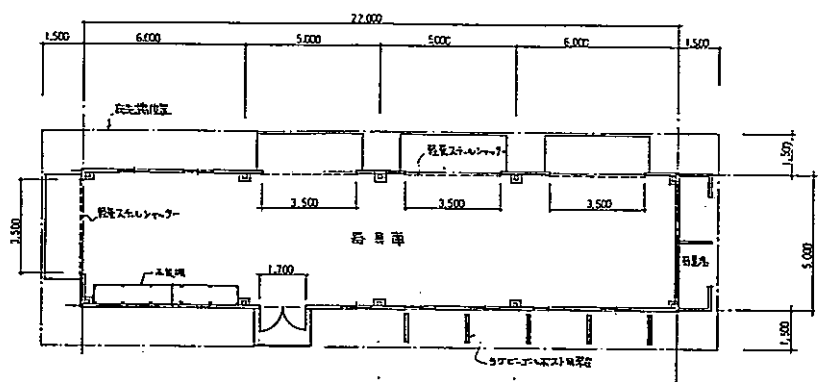

平面図 S=1:100




東側立面図



北側立面図



西側立面図

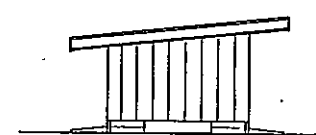


南側立面図

補助競技場器具庫



北側立面図

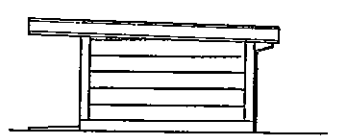

西側立面図




南側立面図




東側立面図

管理事務所用車庫

小浜スポーツ公園台帳付図	
所在地	甲府市下町
図名	駐車場器具庫等立面図
山梨県	

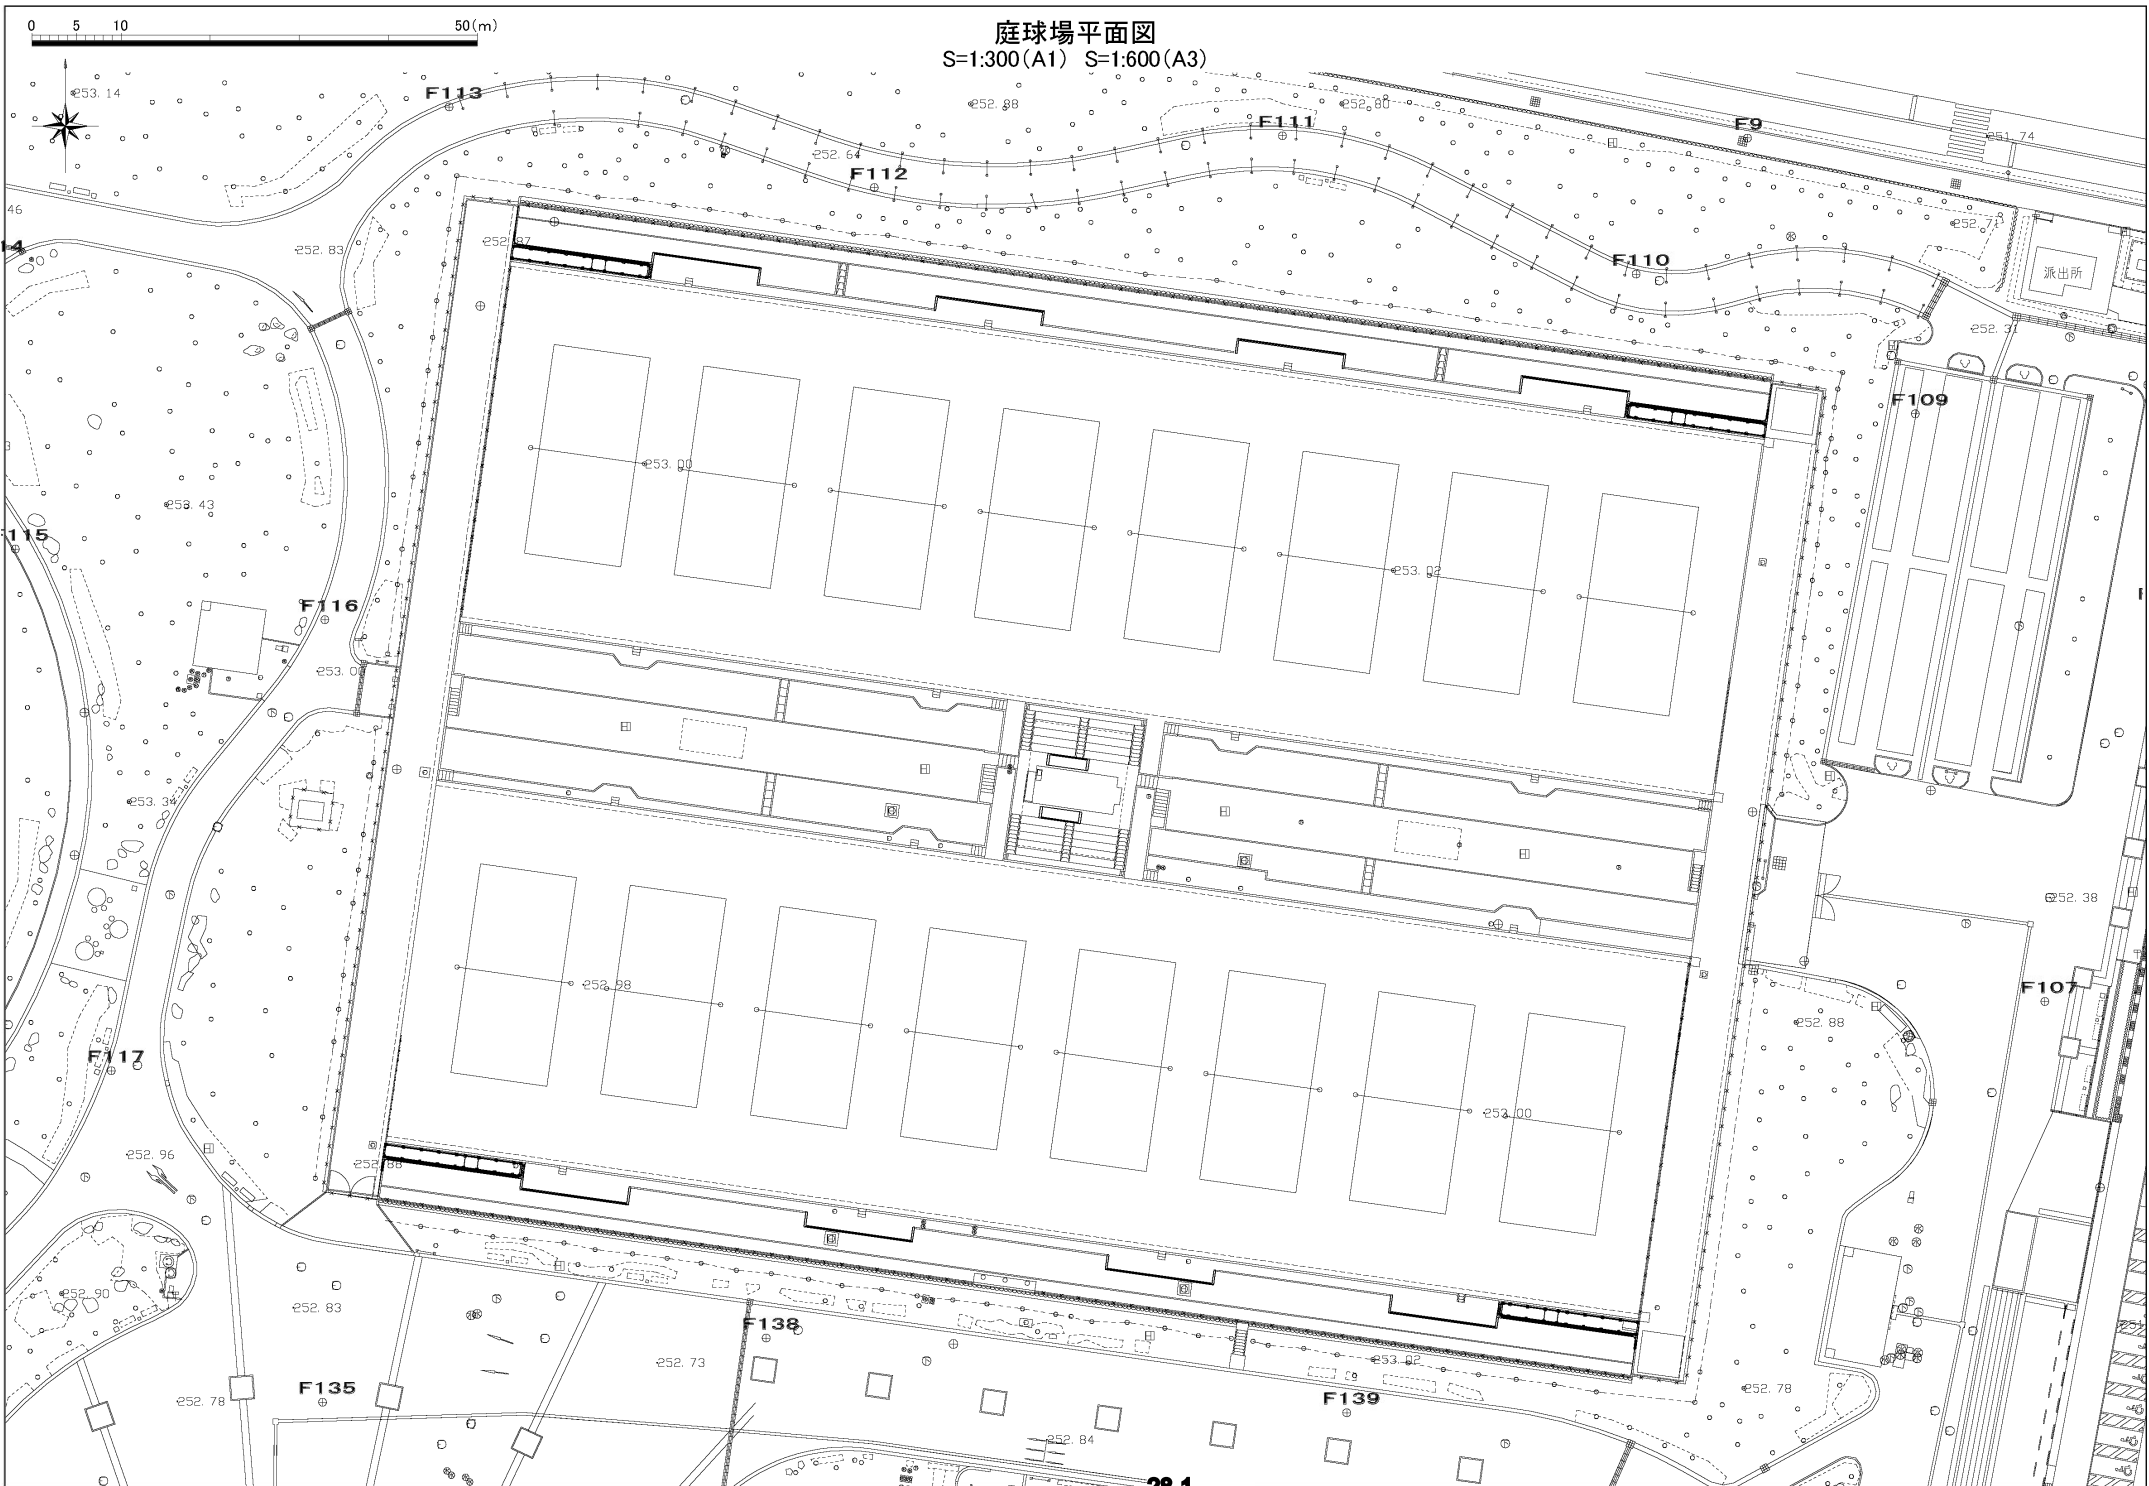


庭球場本部席平面図  
S=1:50(A1) S=1:100(A3)

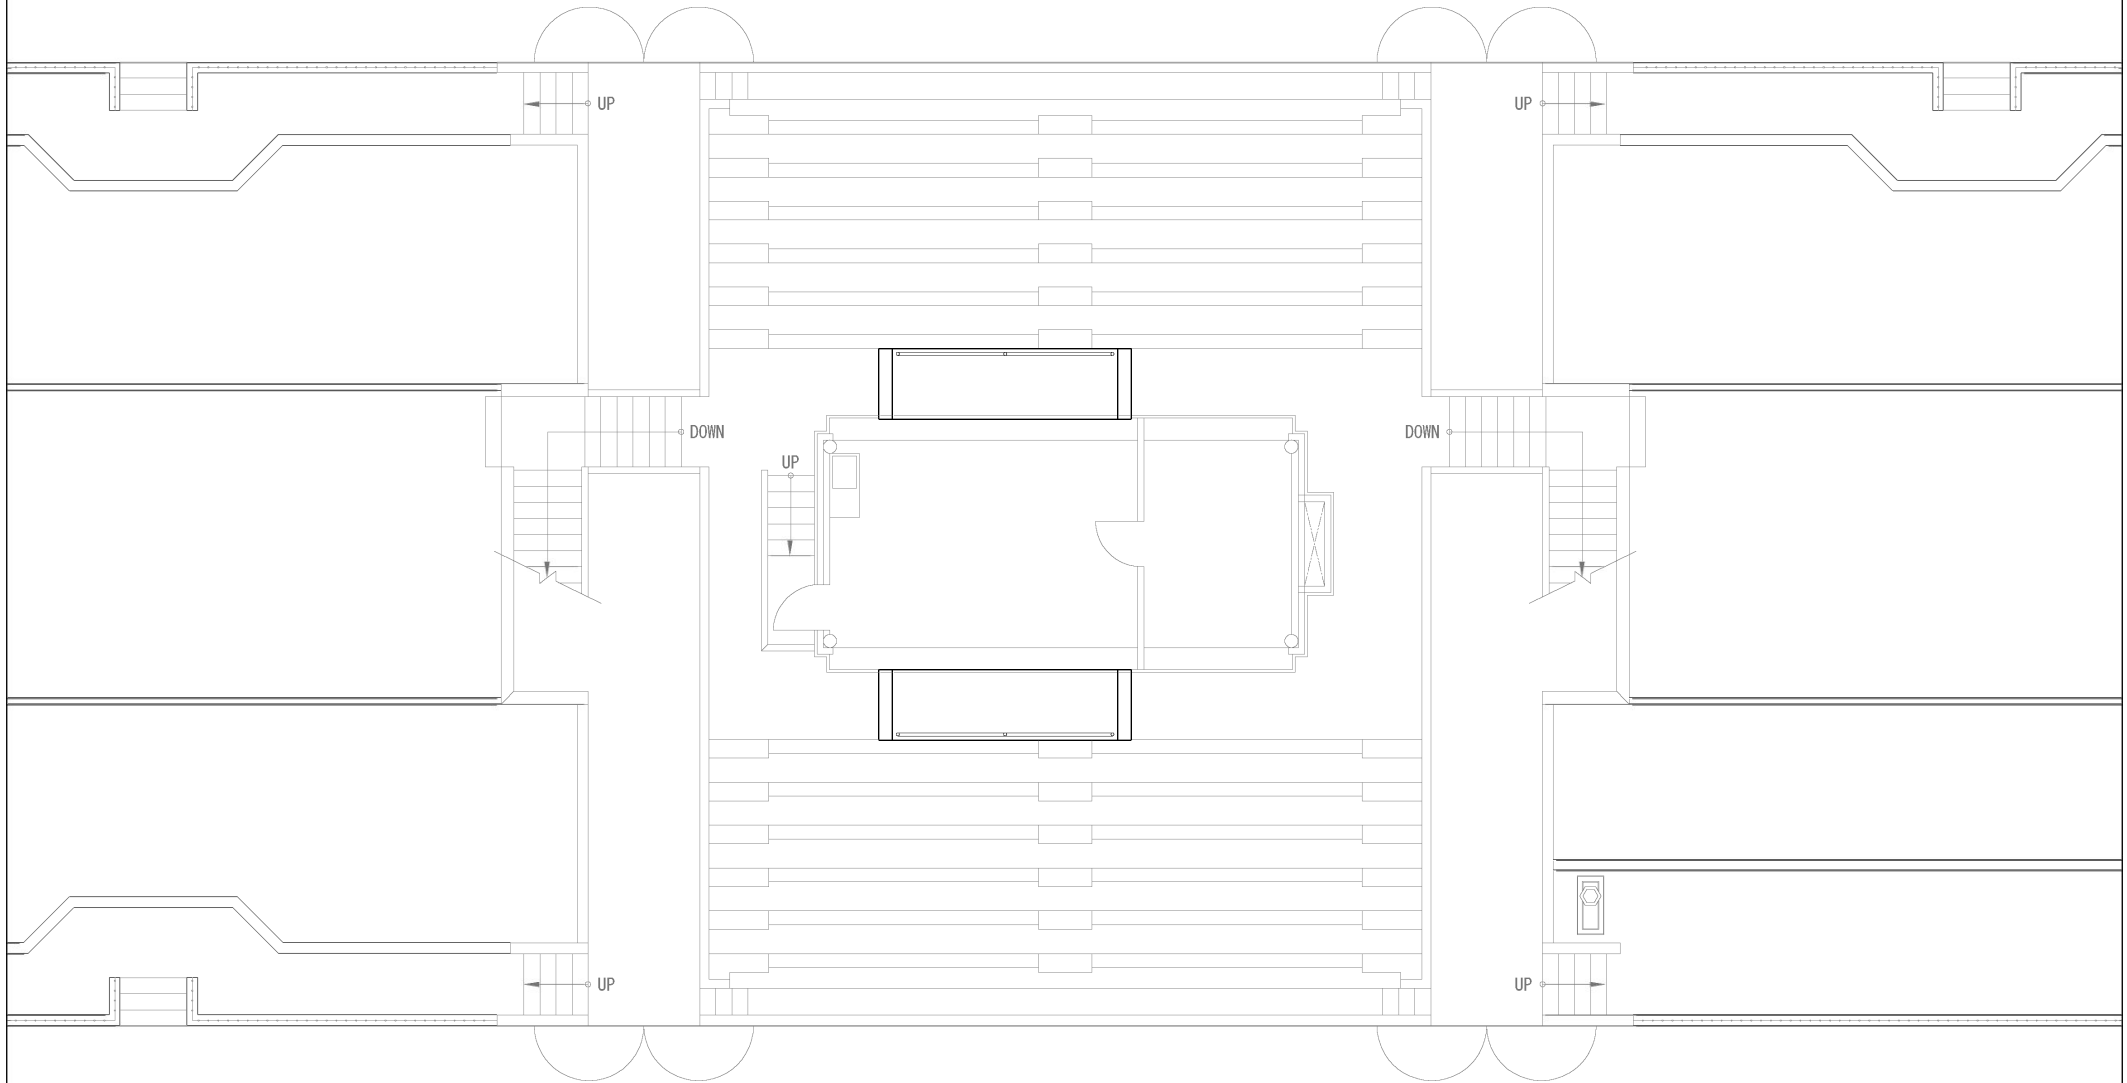

0 1 5(m)



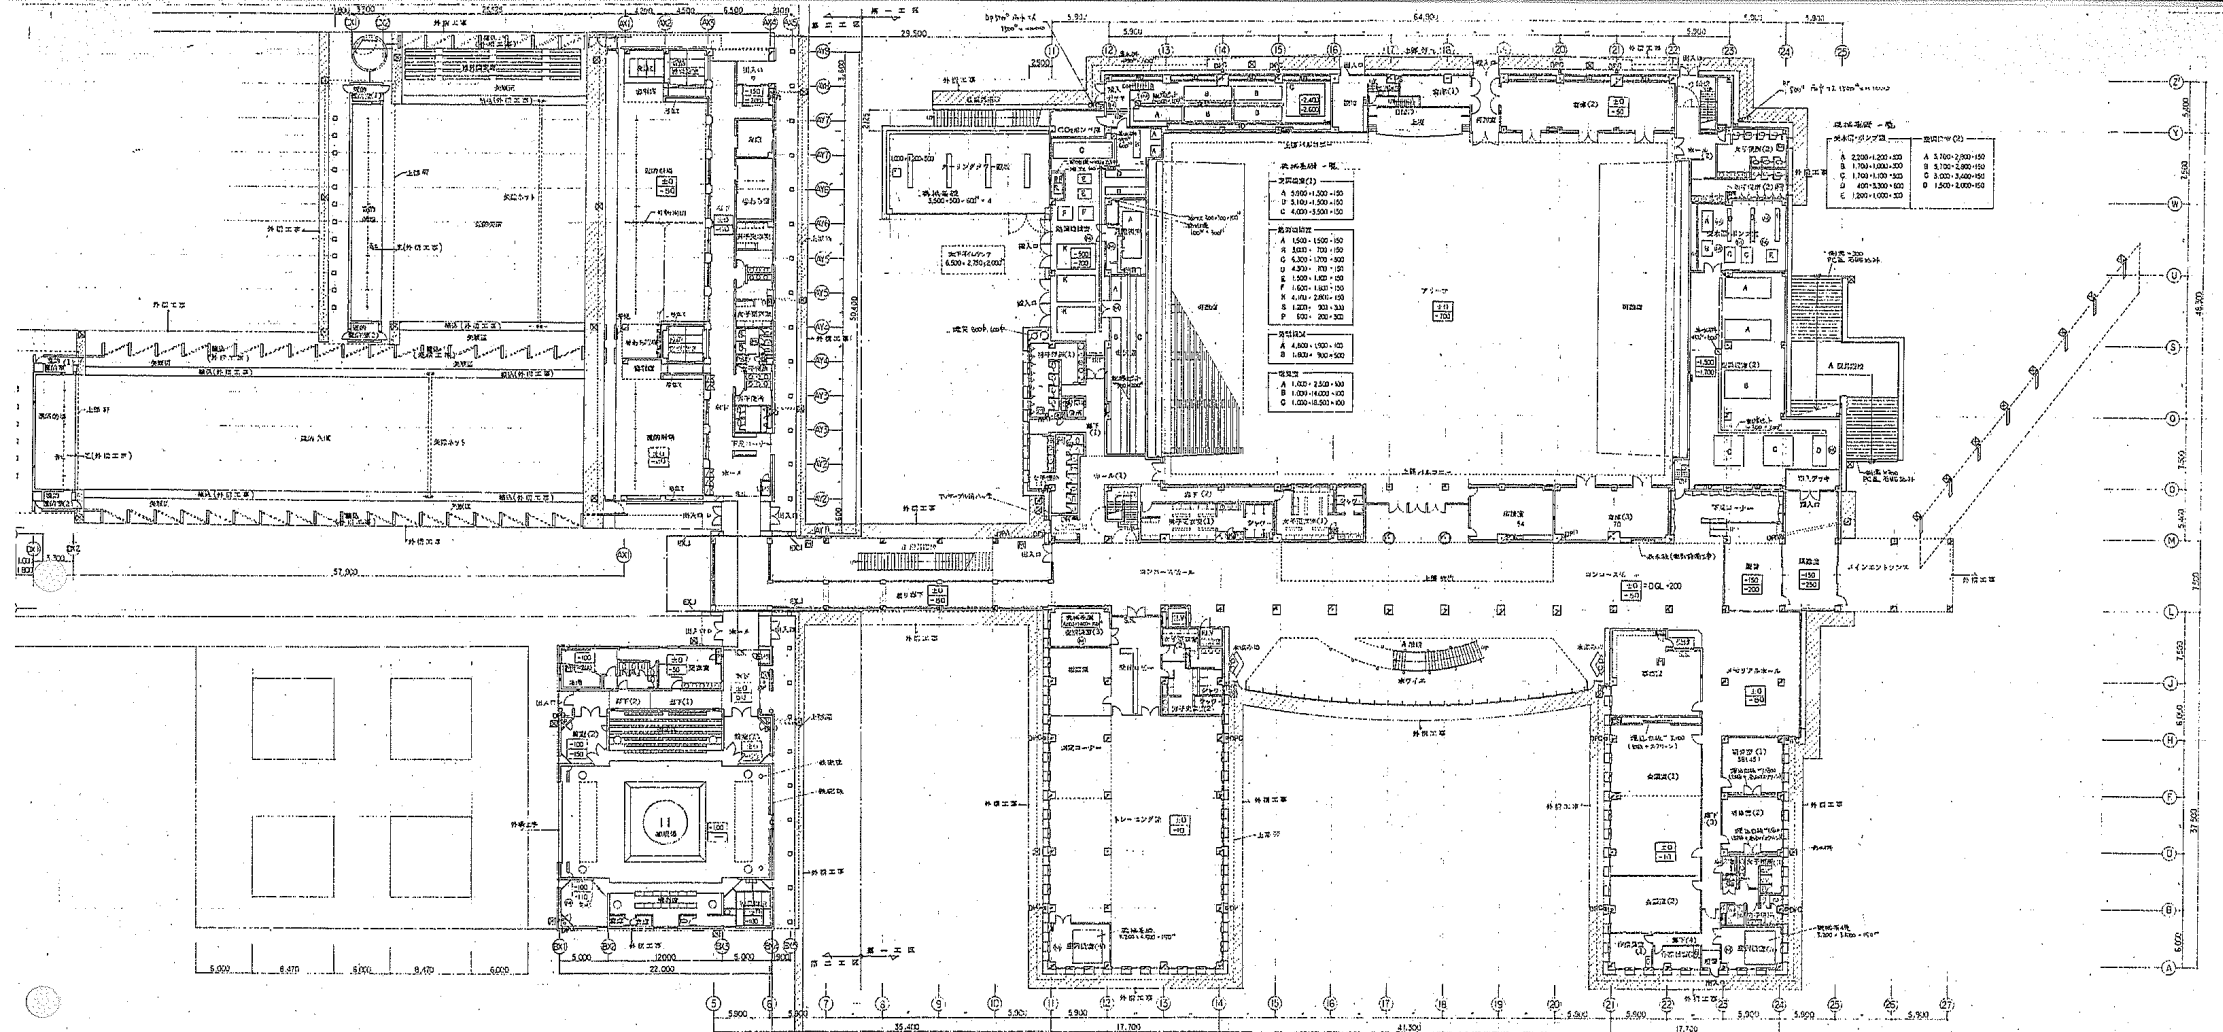

柱間隔 - 幅

A	2,200 × 2,000 × 200	A	3,100 × 2,900 × 150
B	1,700 × 1,000 × 200	B	3,170 × 2,800 × 150
C	1,700 × 1,000 × 200	C	3,300 × 3,000 × 150
D	4,000 × 3,300 × 100	D	3,000 × 2,600 × 150
E	1,200 × 1,000 × 100	E	1,500 × 1,600 × 100

天井高(1)

A	3,500 × 1,000 × 100
B	3,000 × 700 × 100
C	4,300 × 1,700 × 100
D	4,200 × 800 × 100
E	1,200 × 1,000 × 100
F	1,600 × 1,600 × 100
G	4,100 × 2,500 × 100
H	1,200 × 700 × 100
I	1,500 × 200 × 100

天井高(2)

A	4,500 × 1,000 × 100
B	1,800 × 900 × 100

天井高(3)

A	1,000 × 2,000 × 100
B	1,000 × 1,000 × 100
C	1,000 × 1,000 × 100

1. 柱間隔 (柱間隔) 2. 柱間隔 (柱間隔) 

株式会社 久米設計 KUMI DESIGN	山形県立総合技術専門学校 第一分校 設計図書	図番 61-09 図名 61-09
	1階平面図	1/200 19 20 21

