

葦崎都市計画道路 1・4・1号 双葉・葦崎・清里幹線

地表式 L=610m W=21.0m

掘割式 L=370m W=21.0m

L=32,720m W=20.5m W=21.0m


地表式 L=290m W=21.0m


掘割式 L=840m W=21.0m

本図面は縮小図のため、  
縮尺は表示と異なります。

計画図(1/18)  
S=1:2,500

令和6年10月

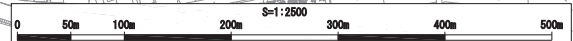


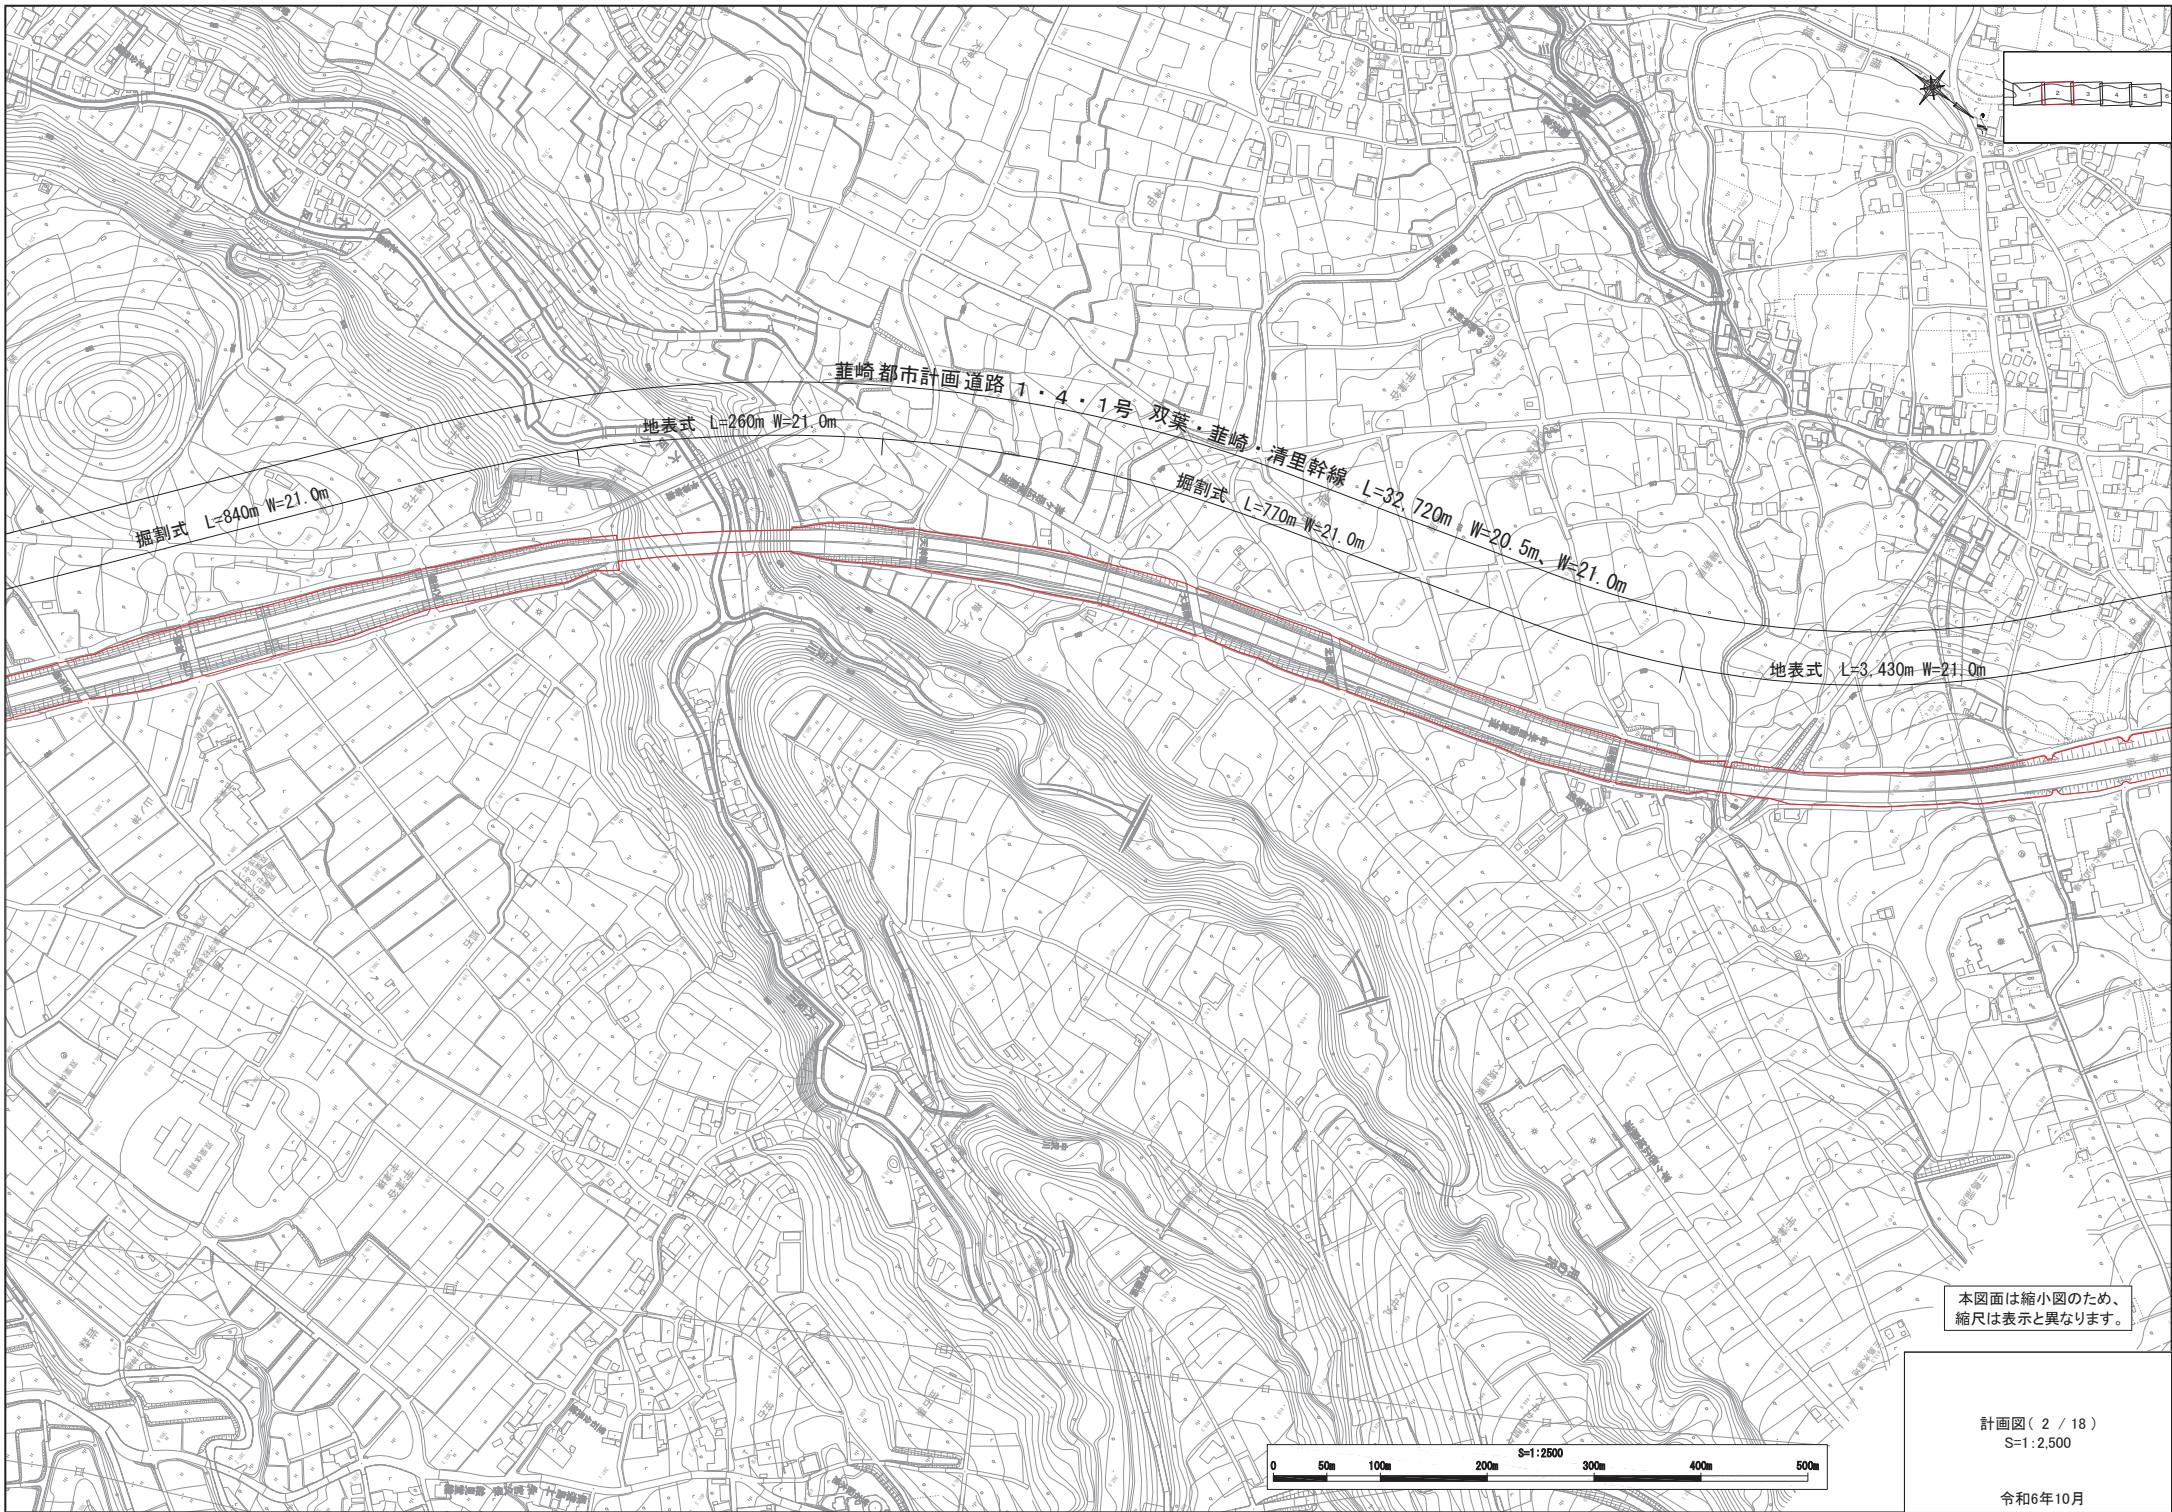


本図面は縮小図のため、  
縮尺は表示と異なります。

計画図(2/18)  
S=1:2,500


令和6年10月

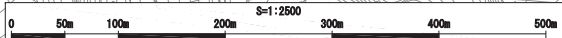

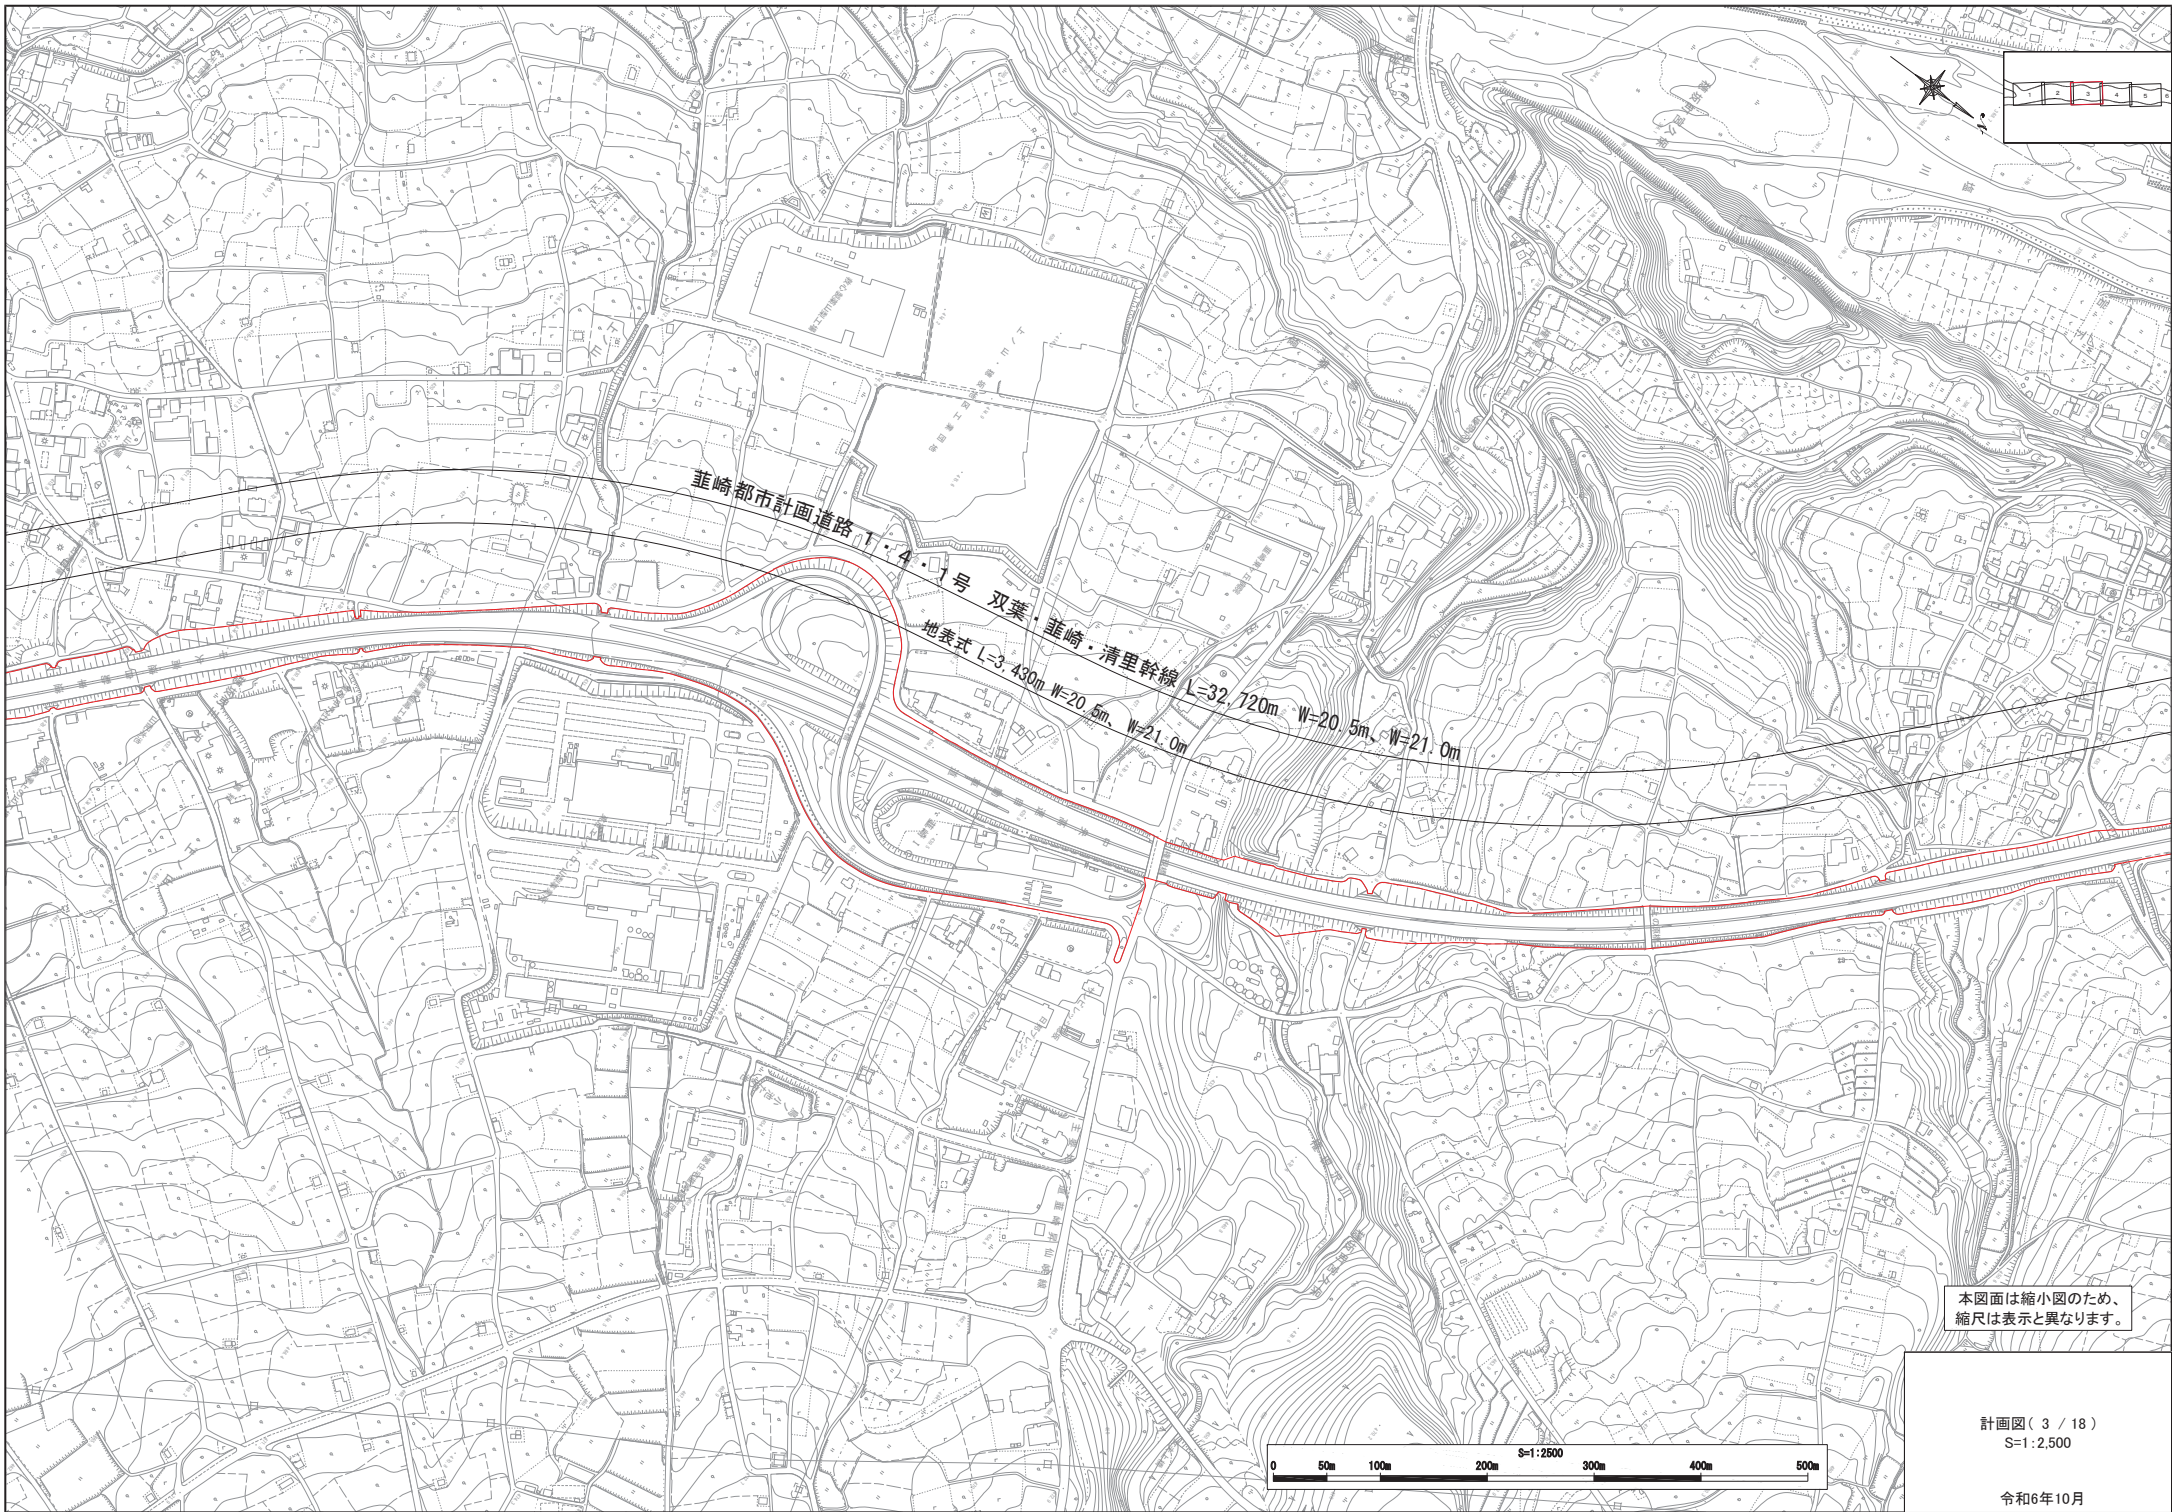


葦崎都市計画道路 T・4・1号

双葉・葦崎・清里幹線  
地表式 L=3,430m W=20.5m, W=21.0m  
L=32,720m W=20.5m, W=21.0m

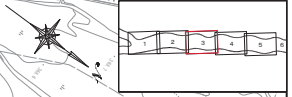


本図面は縮小図のため、  
縮尺は表示と異なります。

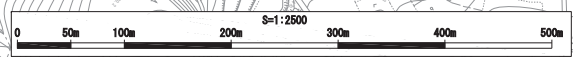


計画図(3 / 18)  
S=1:2,500

令和6年10月

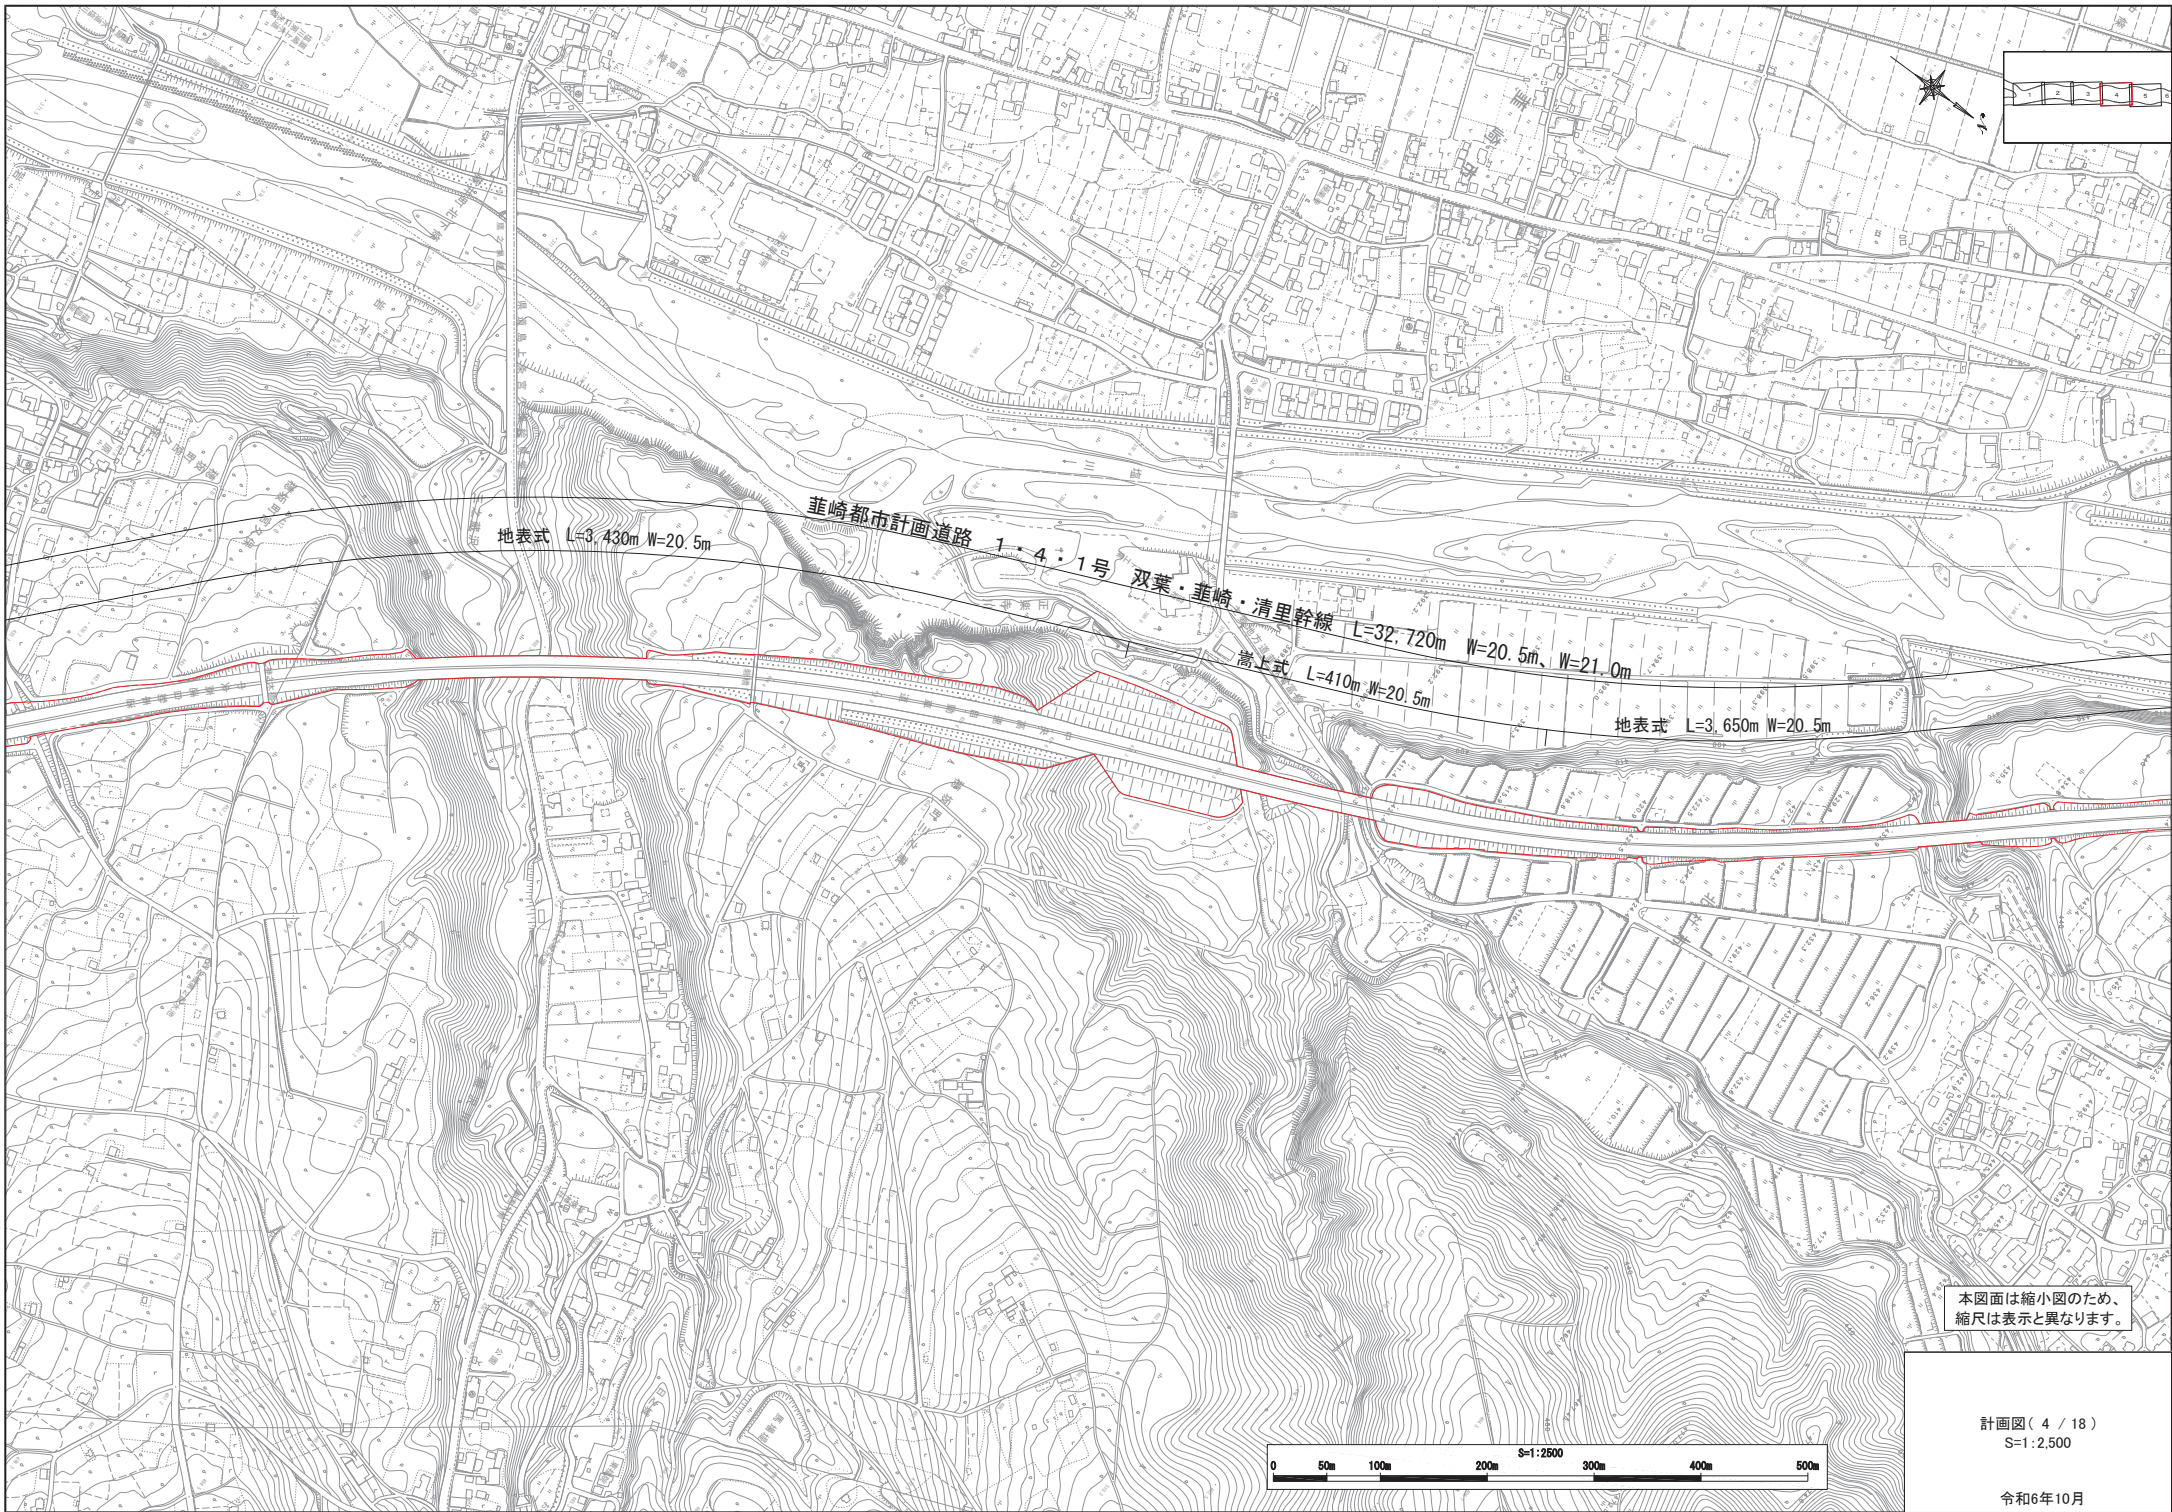


本図面は縮小図のため、縮尺は表示と異なります。

計画図(4/18)  
S=1:2500

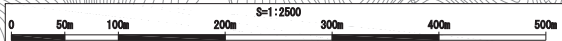

令和6年10月

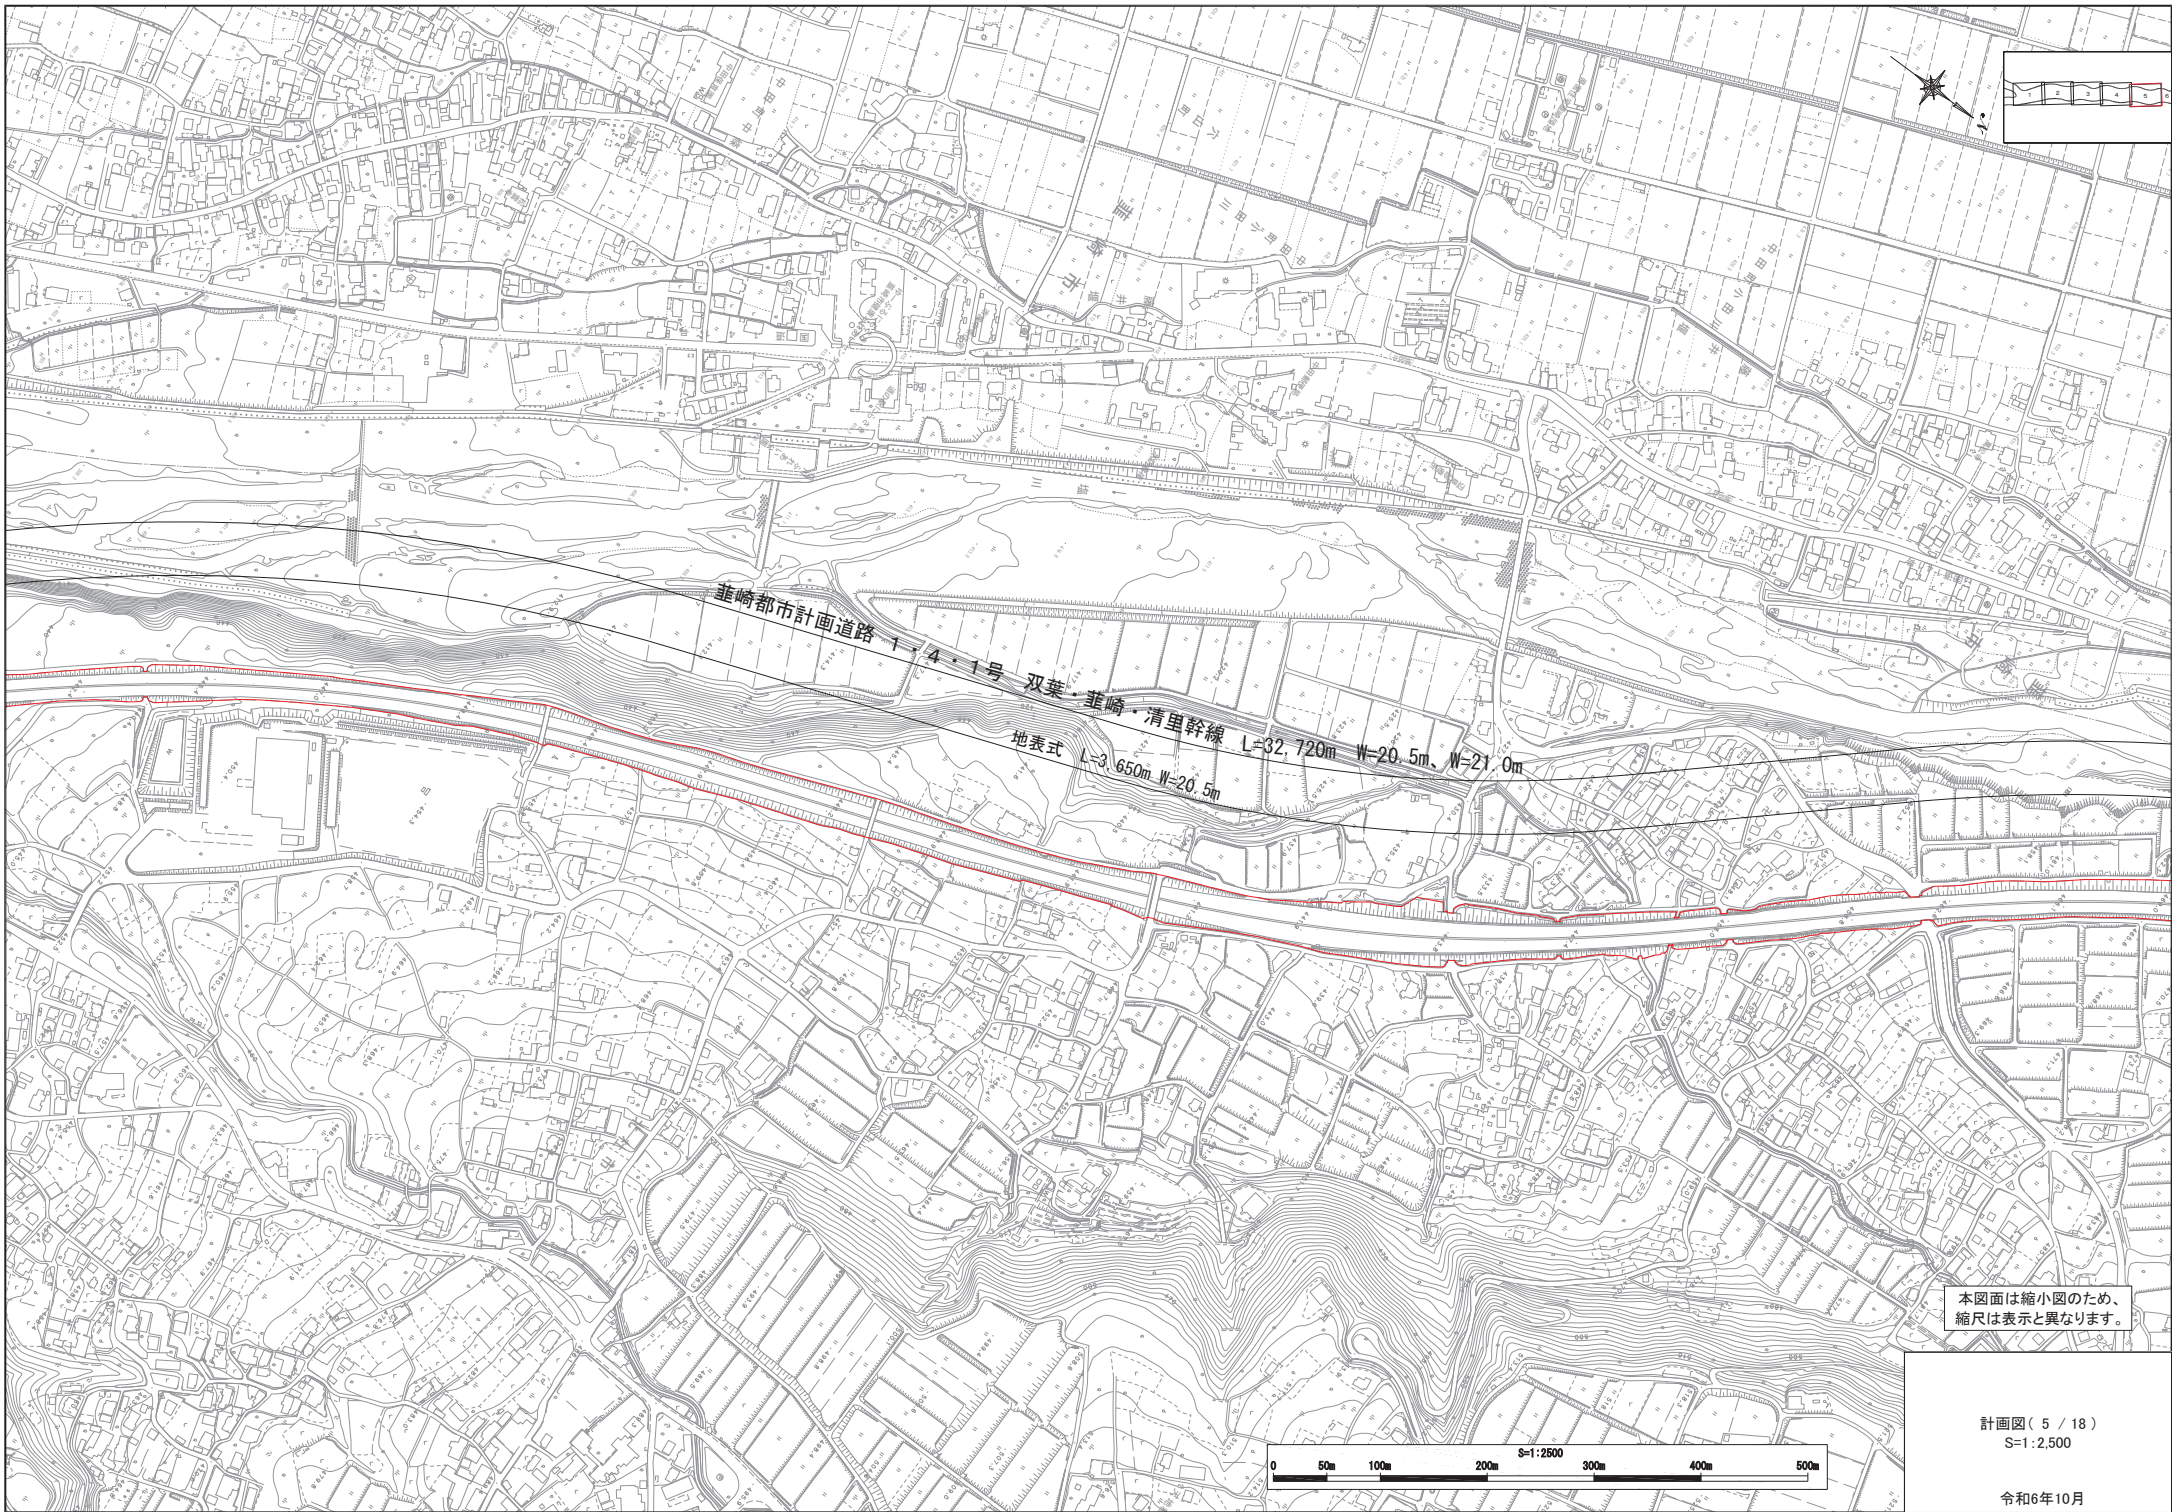


華崎市計画道路 1-4-1号 双葉 華崎・清里幹線  
地表式 L=3,650m W=20.5m  
L=32,720m W=20.5m, W=21.0m

本図面は縮小図のため、  
縮尺は表示と異なります。

計画図(5 / 18)  
S=1:2500

令和6年10月

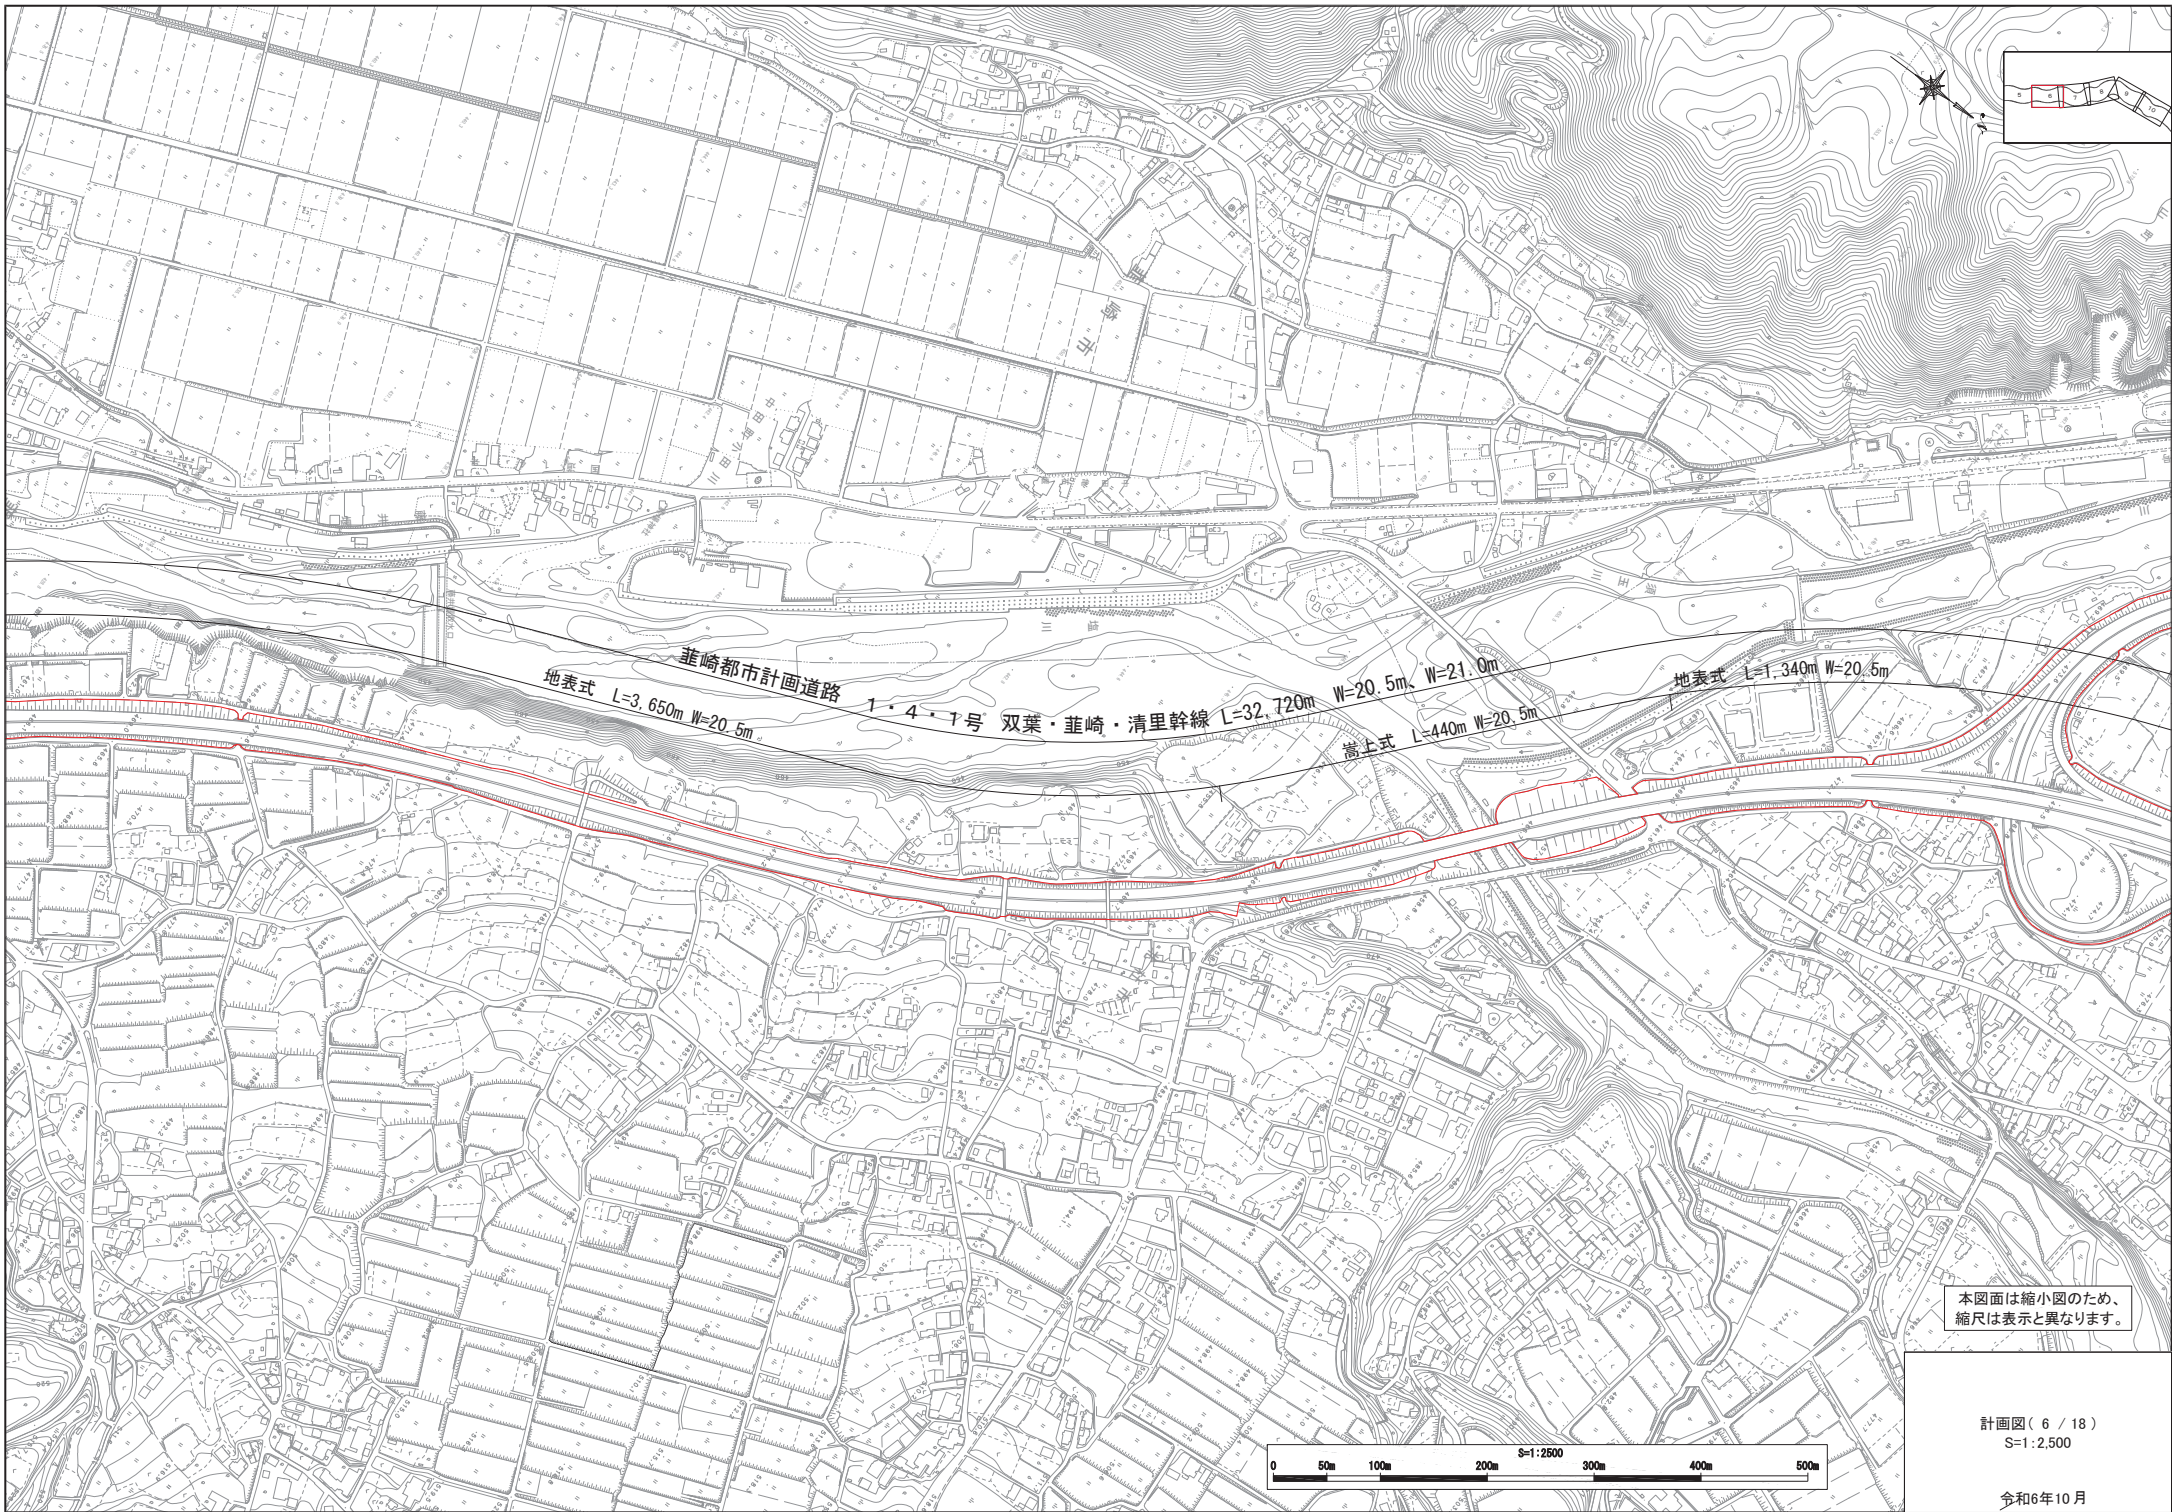

韭崎都市計画道路  
地表式 L=3,650m W=20.5m

1・4・1号 双葉・韭崎・清里幹線 L=32,720m W=20.5m

高上式 L=440m W=20.5m


地表式 L=1,340m W=20.5m

本図面は縮小図のため、  
縮尺は表示と異なります。

計画図(6 / 18)  
S=1:2,500




令和6年10月


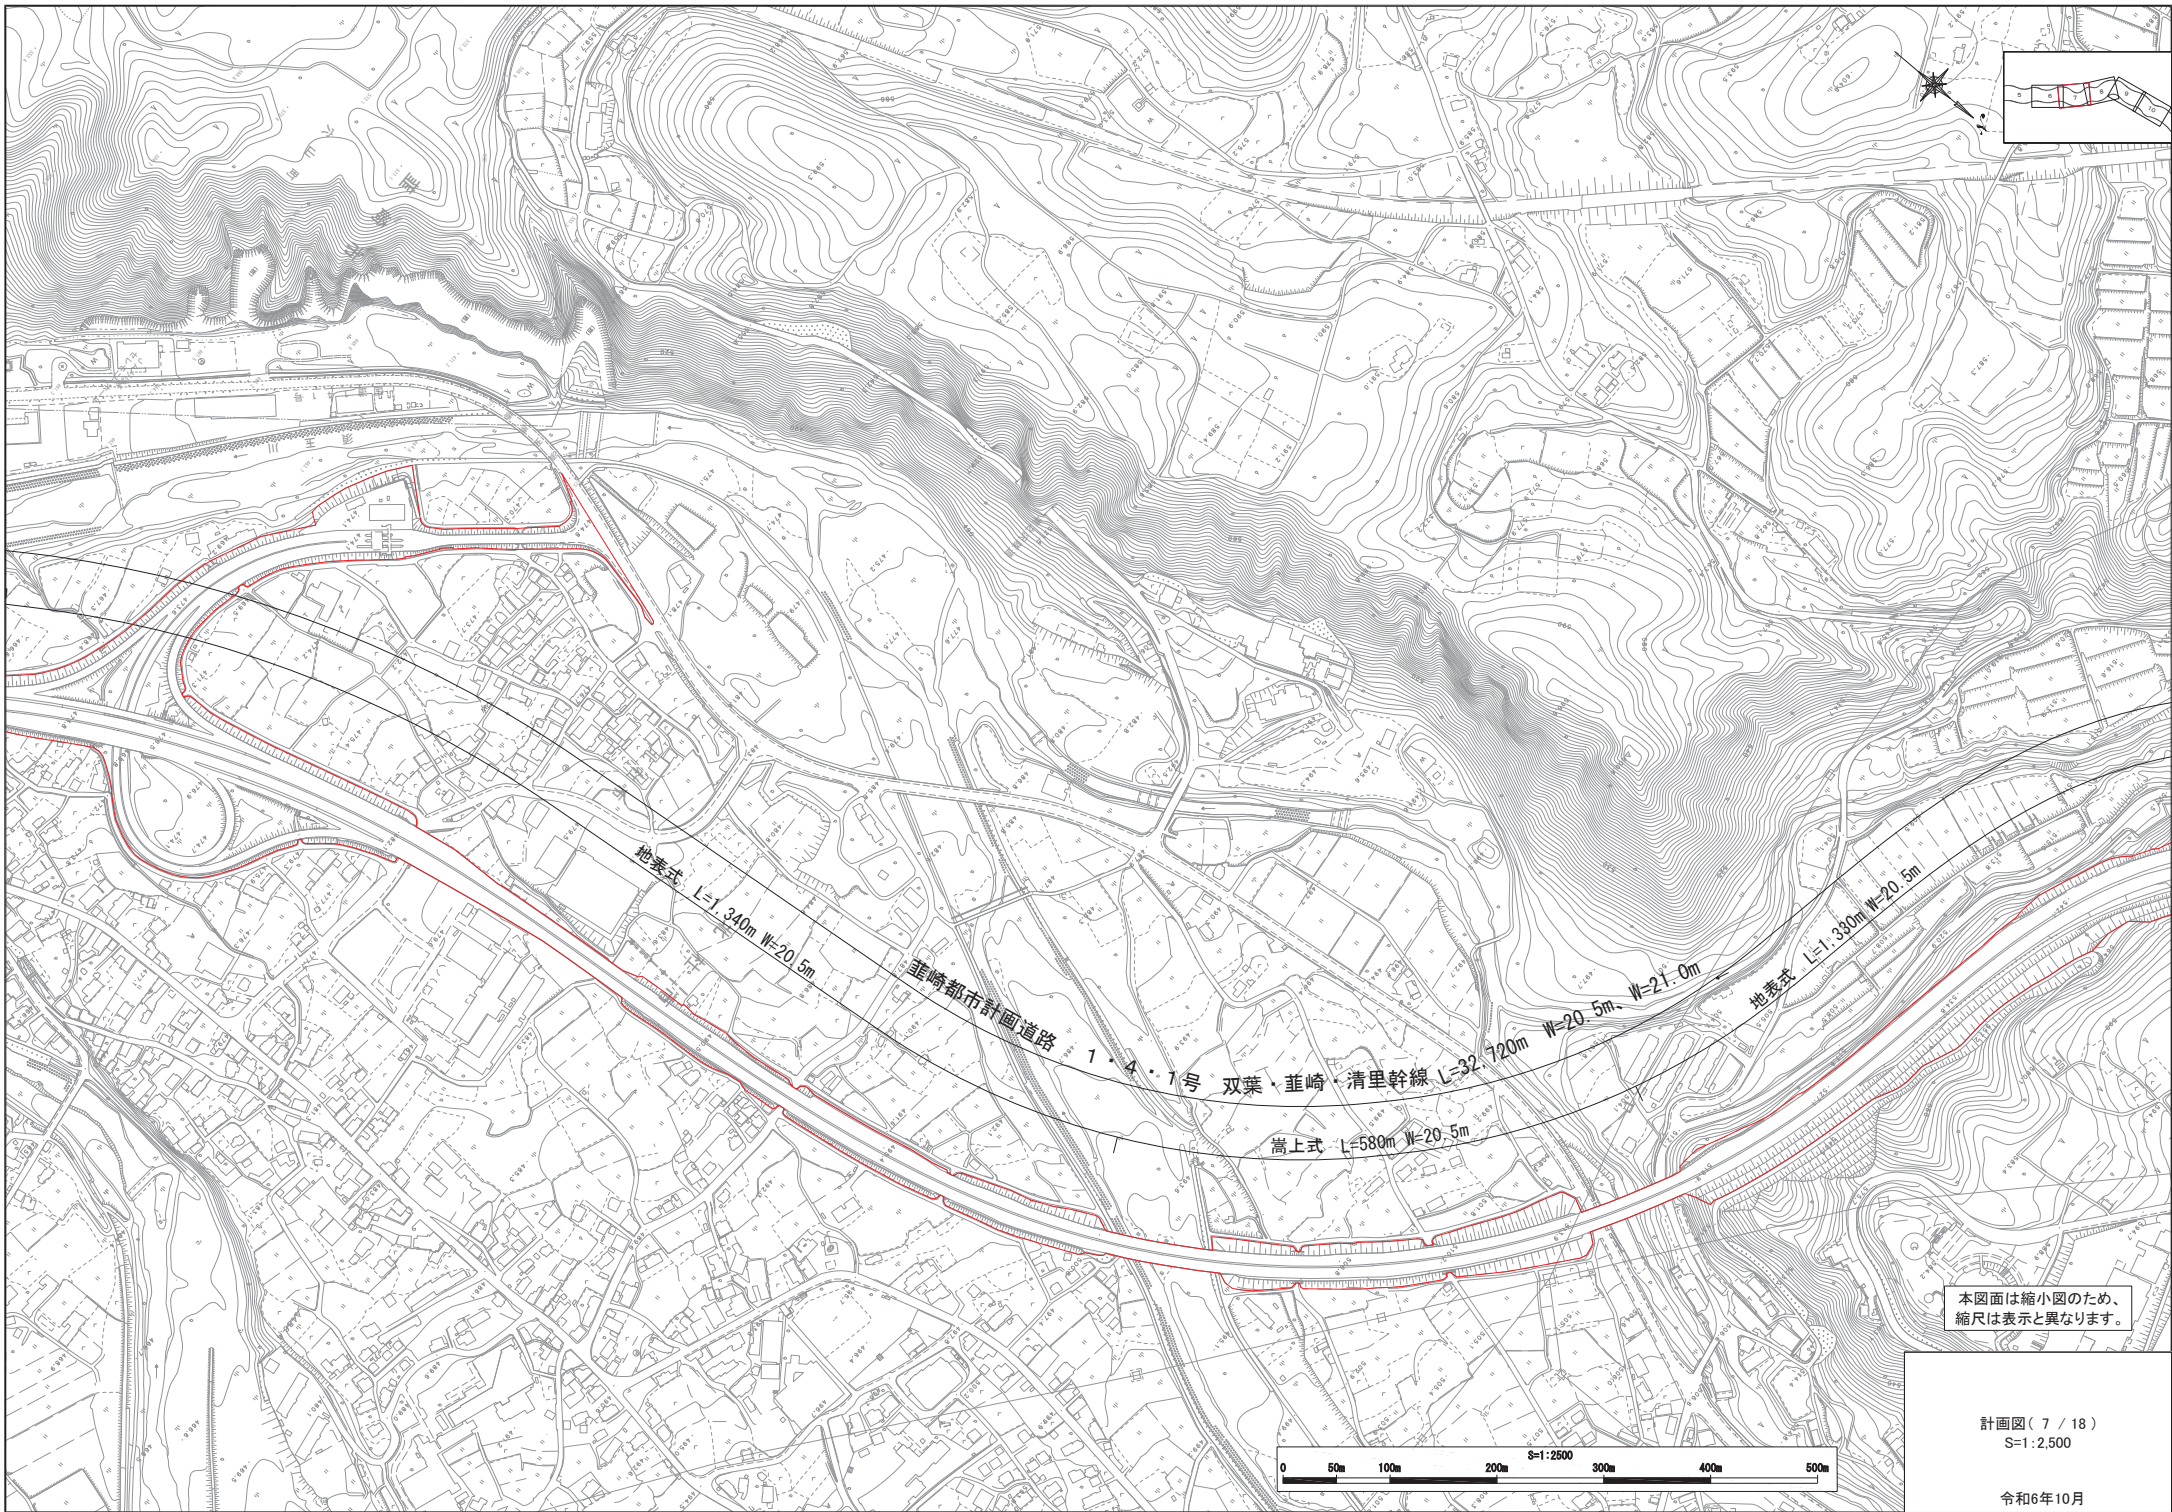


本図面は縮小図のため、縮尺は表示と異なります。

計画図(7/18)  
S=1:2,500

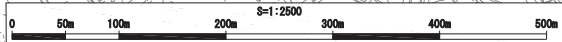

令和6年10月

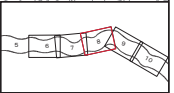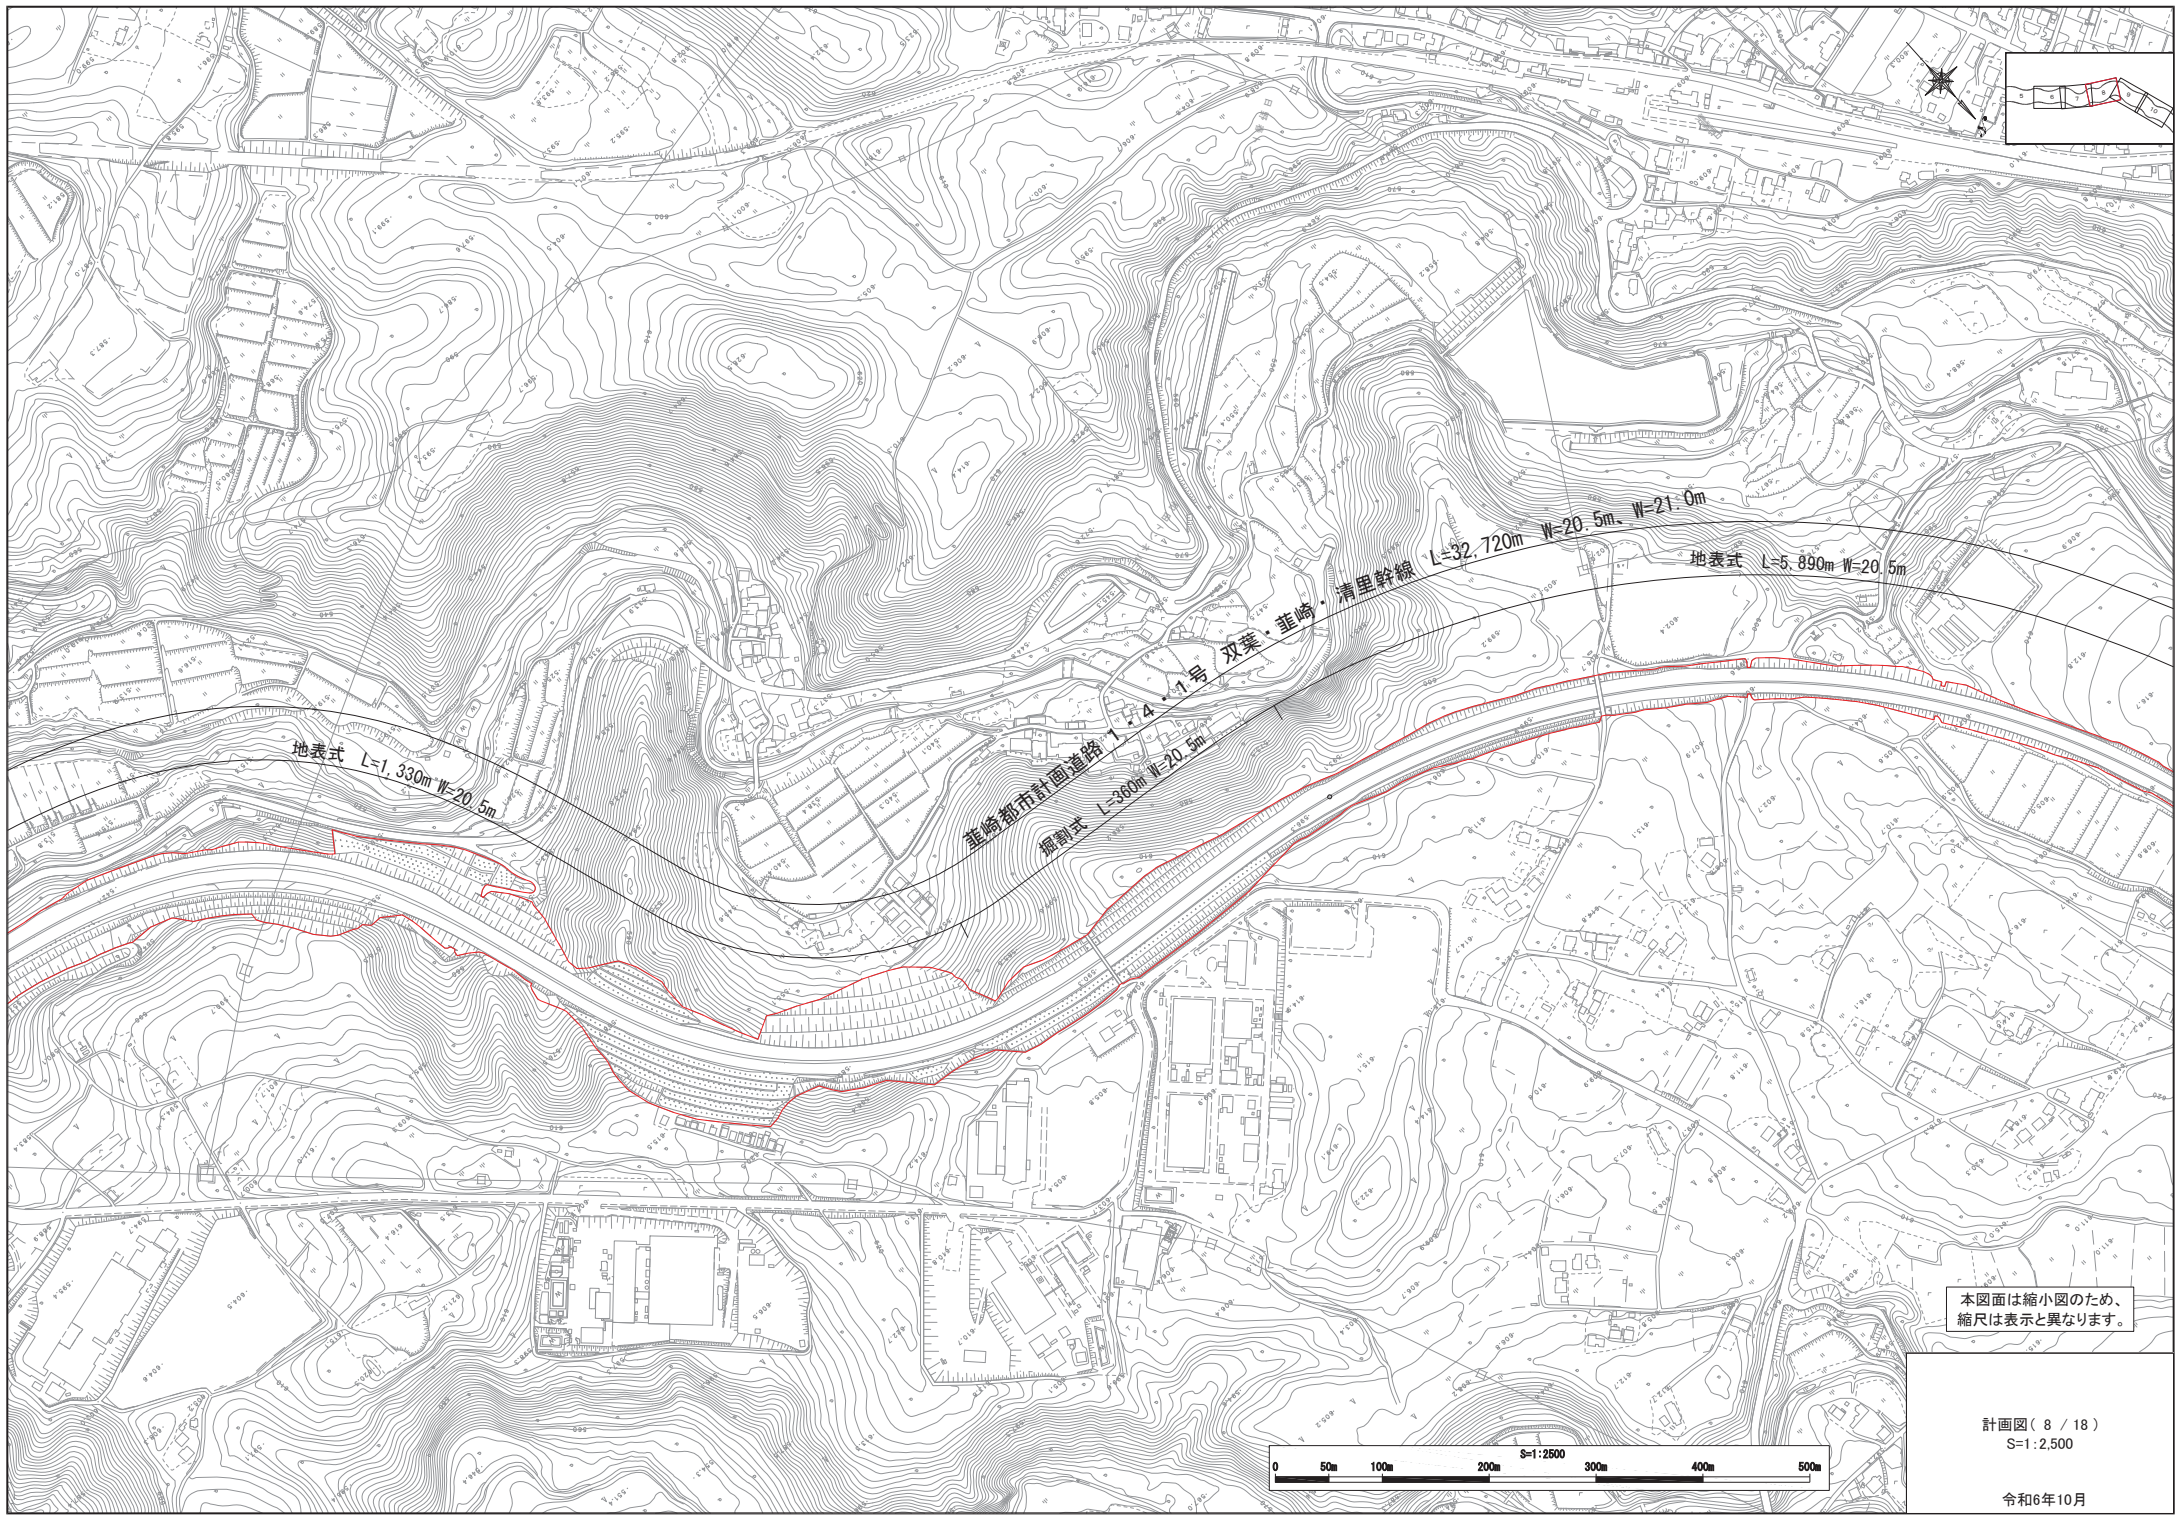


地表式 L=1,330m W=20.5m

聖崎都市計画道路 1-4-1号 双葉・斐崎  
掘削式 L=360m W=20.5m

清里幹線 L=32,720m W=20.5m W=21.0m

地表式 L=5,890m W=20.5m


本図面は縮小図のため、  
縮尺は表示と異なります。

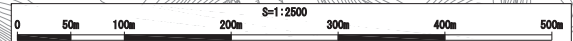

計画図(8 / 18)  
S=1:2500

令和6年10月



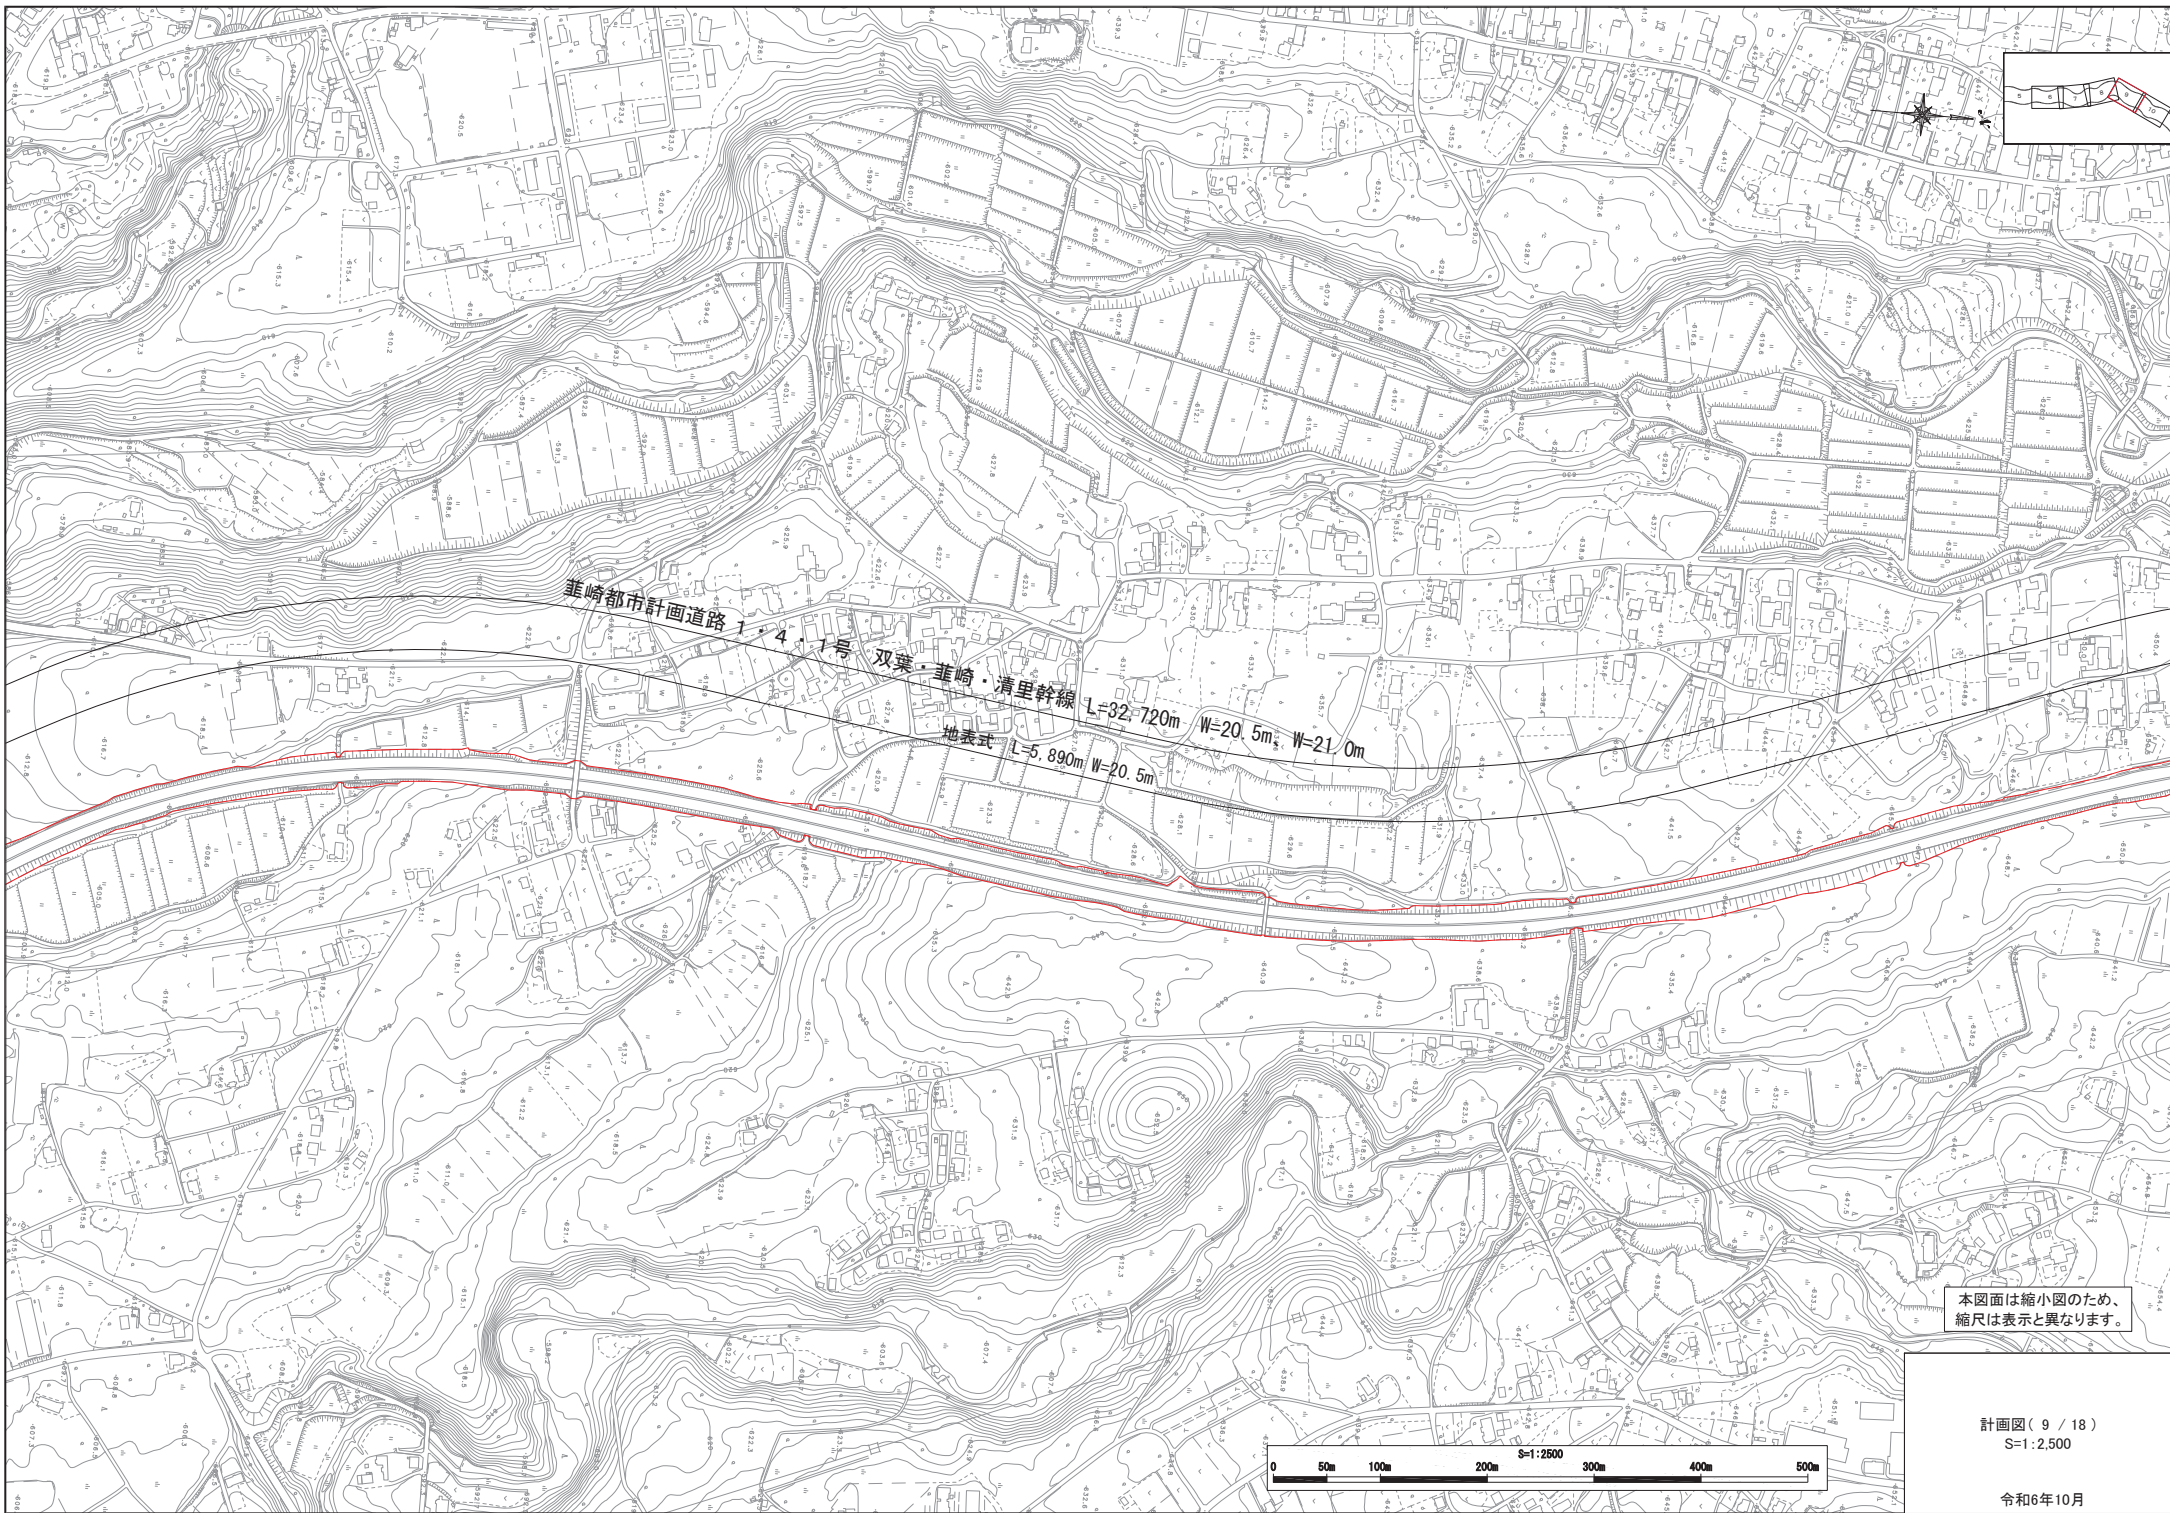


葦崎都市計画道路 1・4・1号


双葉・葦崎・清里幹線  
L=32,720m W=20.5m, W=21.0m  
地表式 L=5,890m W=20.5m

本図面は縮小図のため、  
縮尺は表示と異なります。

計画図(9 / 18)  
S=1:2,500

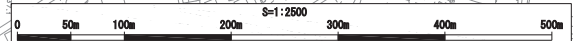


令和6年10月

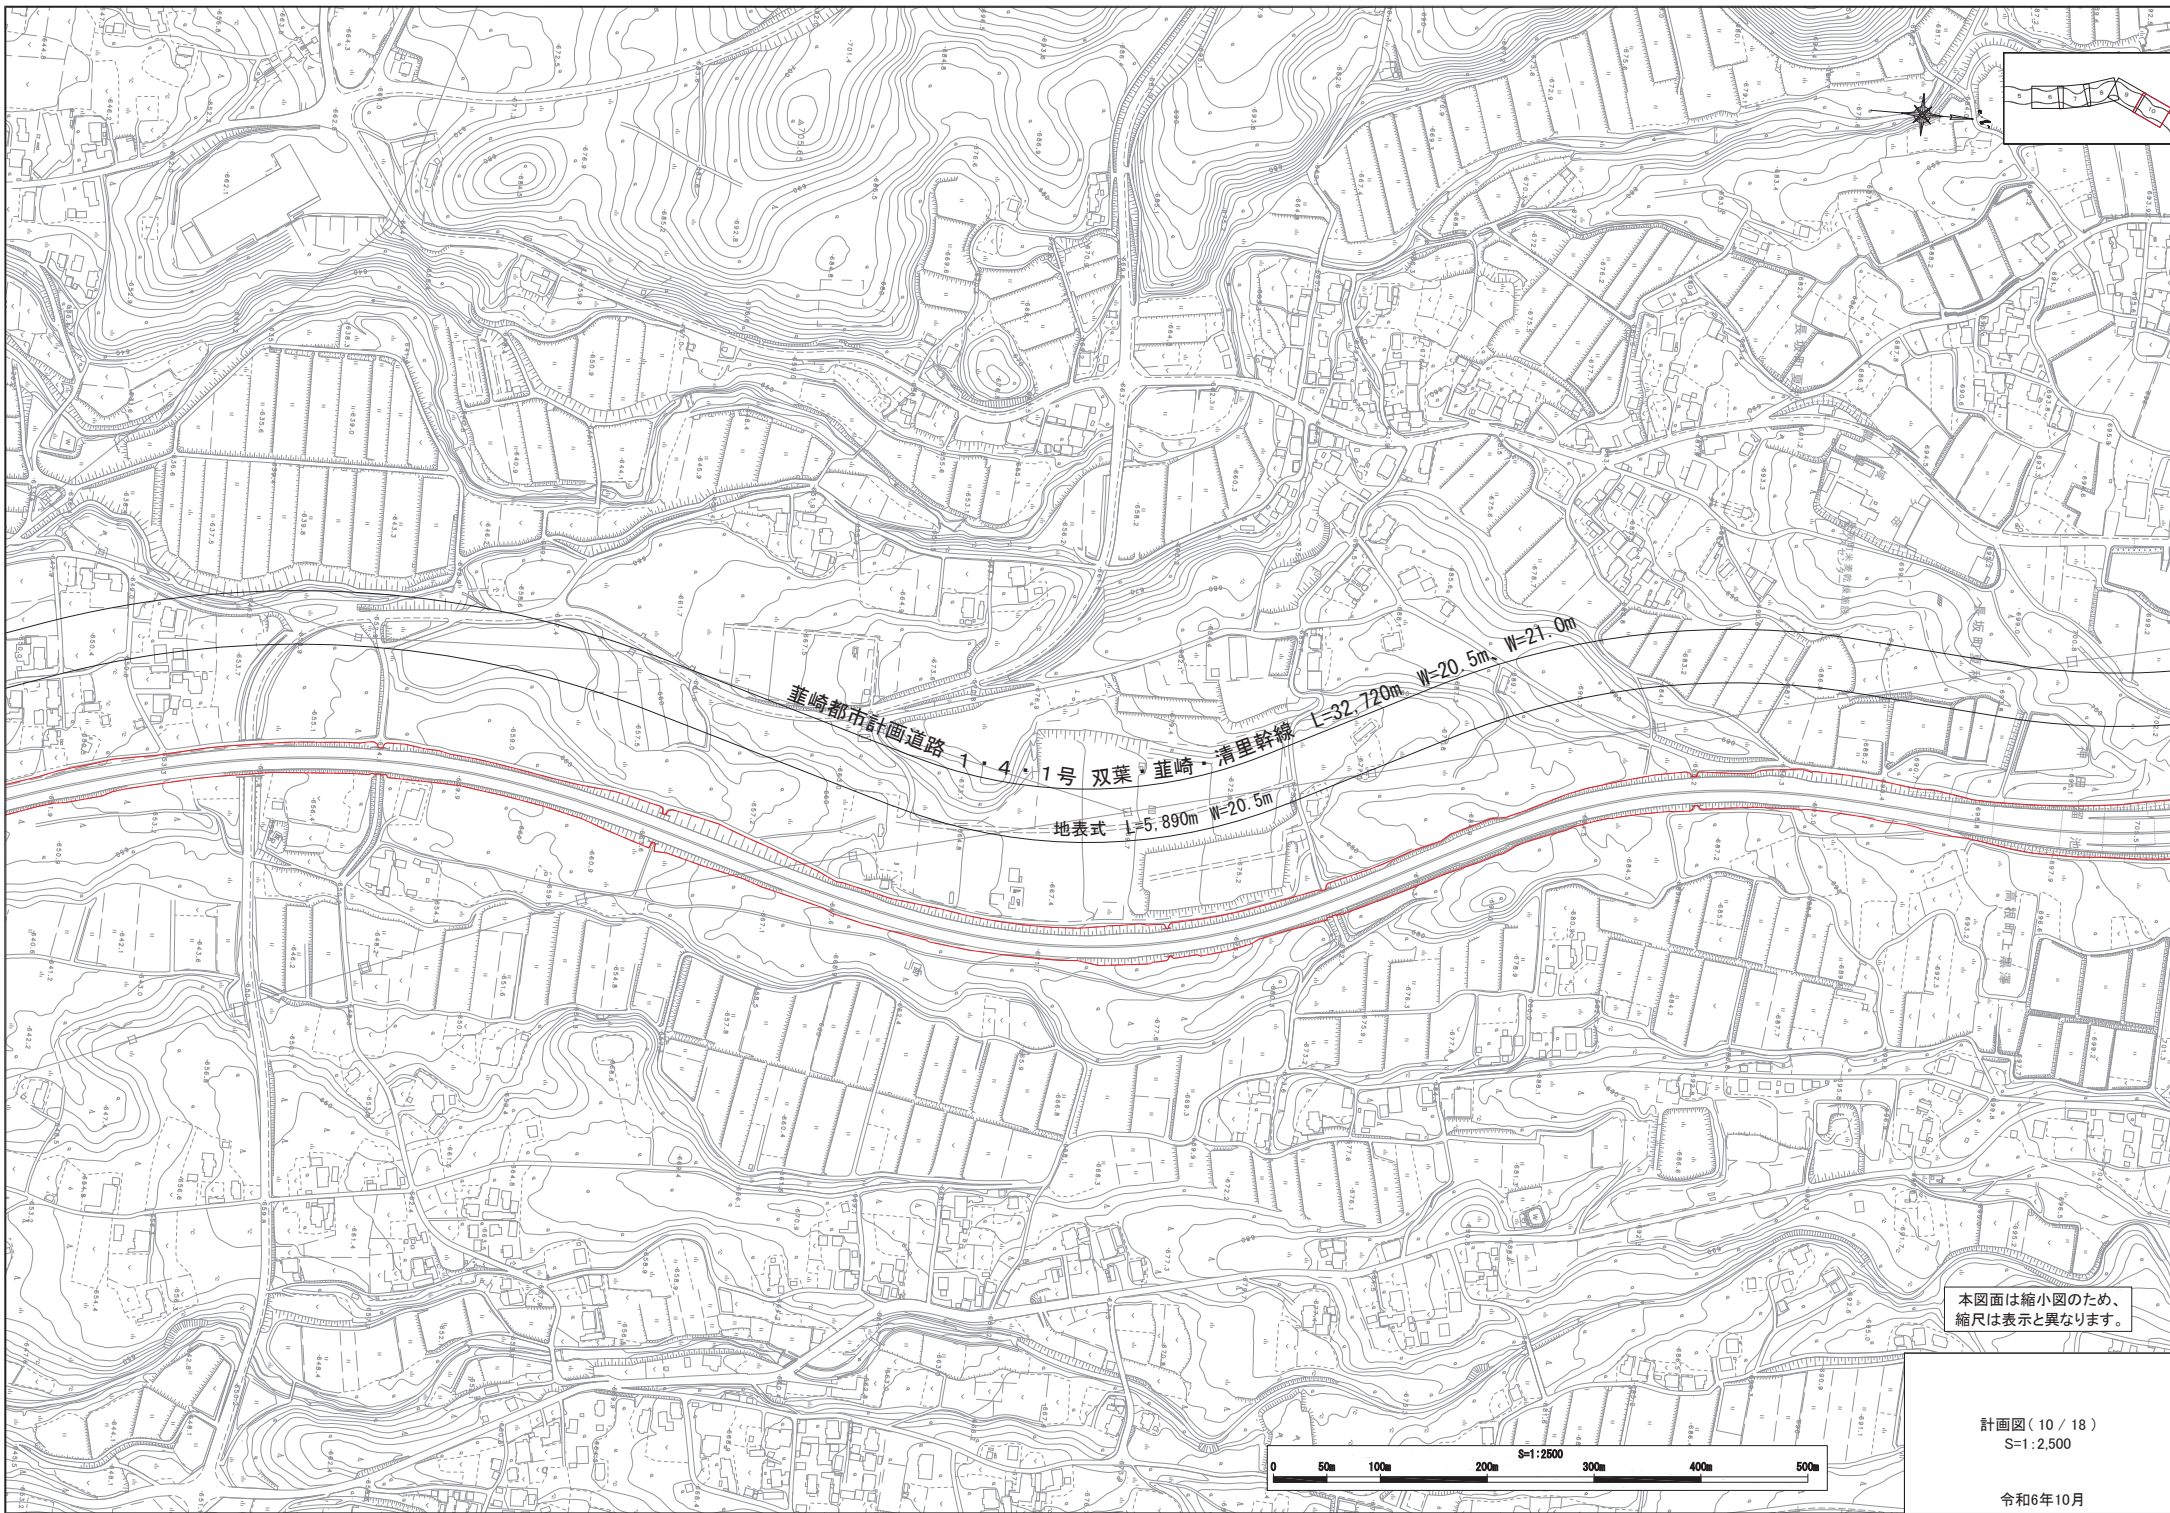

本図面は縮小図のため、  
縮尺は表示と異なります。

計画図(10/18)  
S=1:2500

令和6年10月

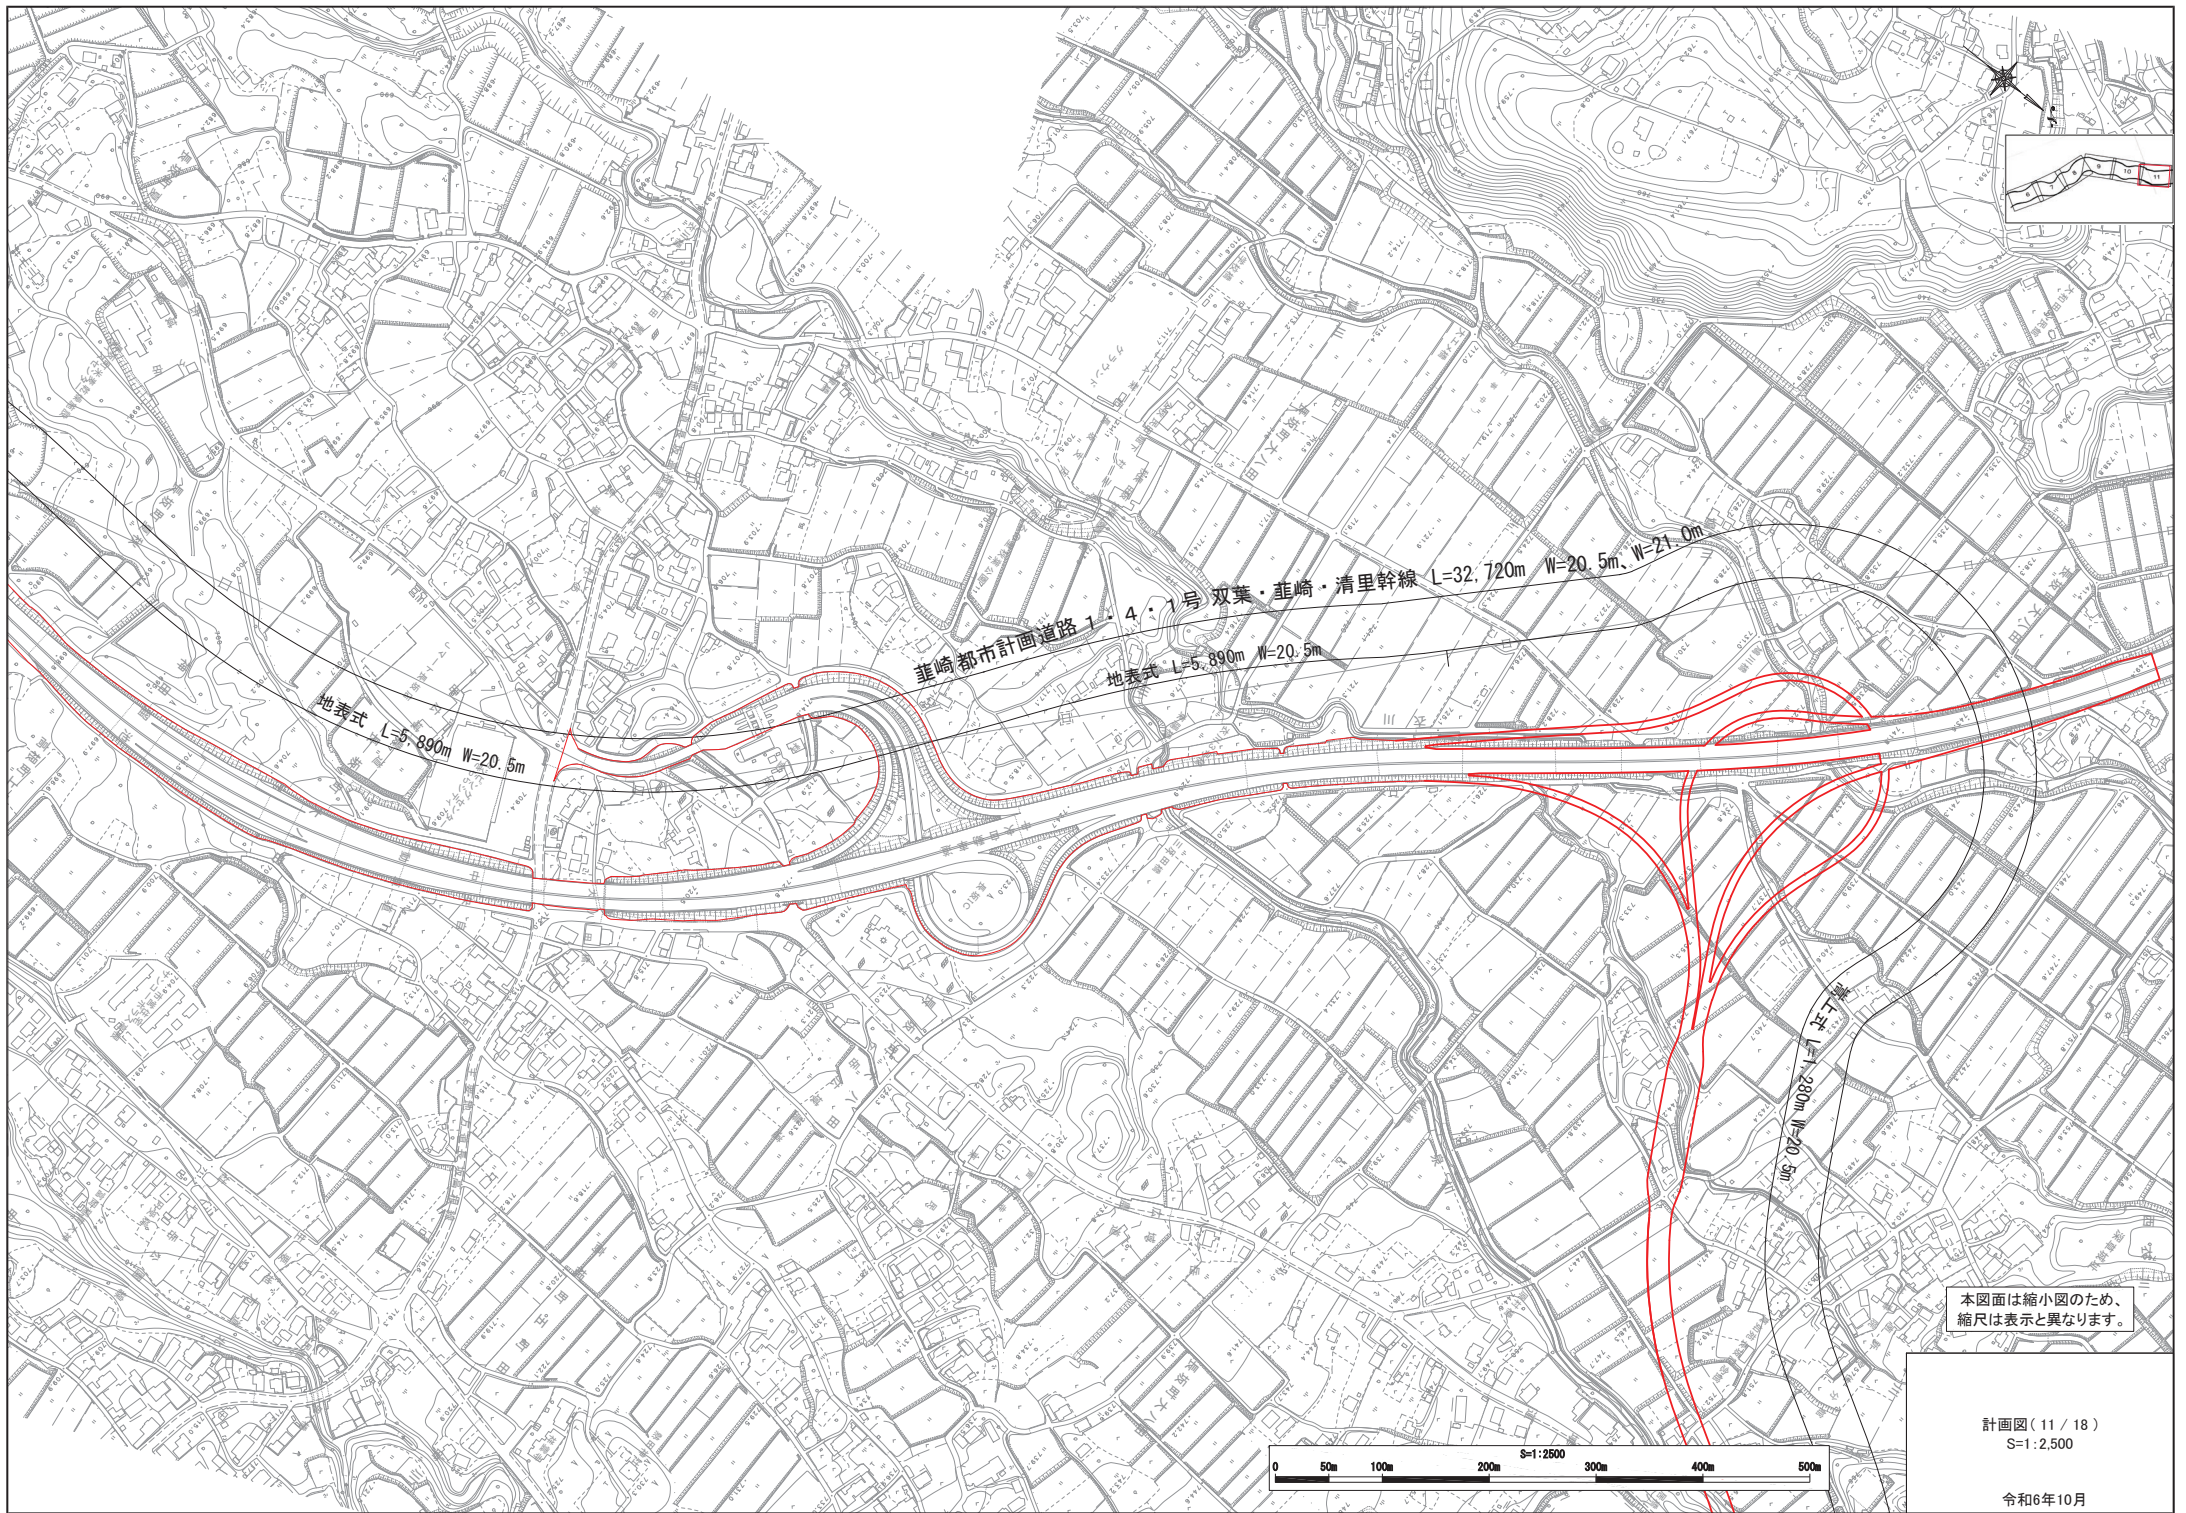

地表式 L=5,890m W=20.5m

葦崎都市計画道路 4・1号 双葉・葦崎・清里幹線 L=32,720m W=20.5m、W=21.0m

地表式 L=5,890m W=20.5m

地表式 L=1,280m W=20.5m

本図面は縮小図のため、縮尺は表示と異なります。

計画図(11/18)  
S=1:2,500



令和6年10月