
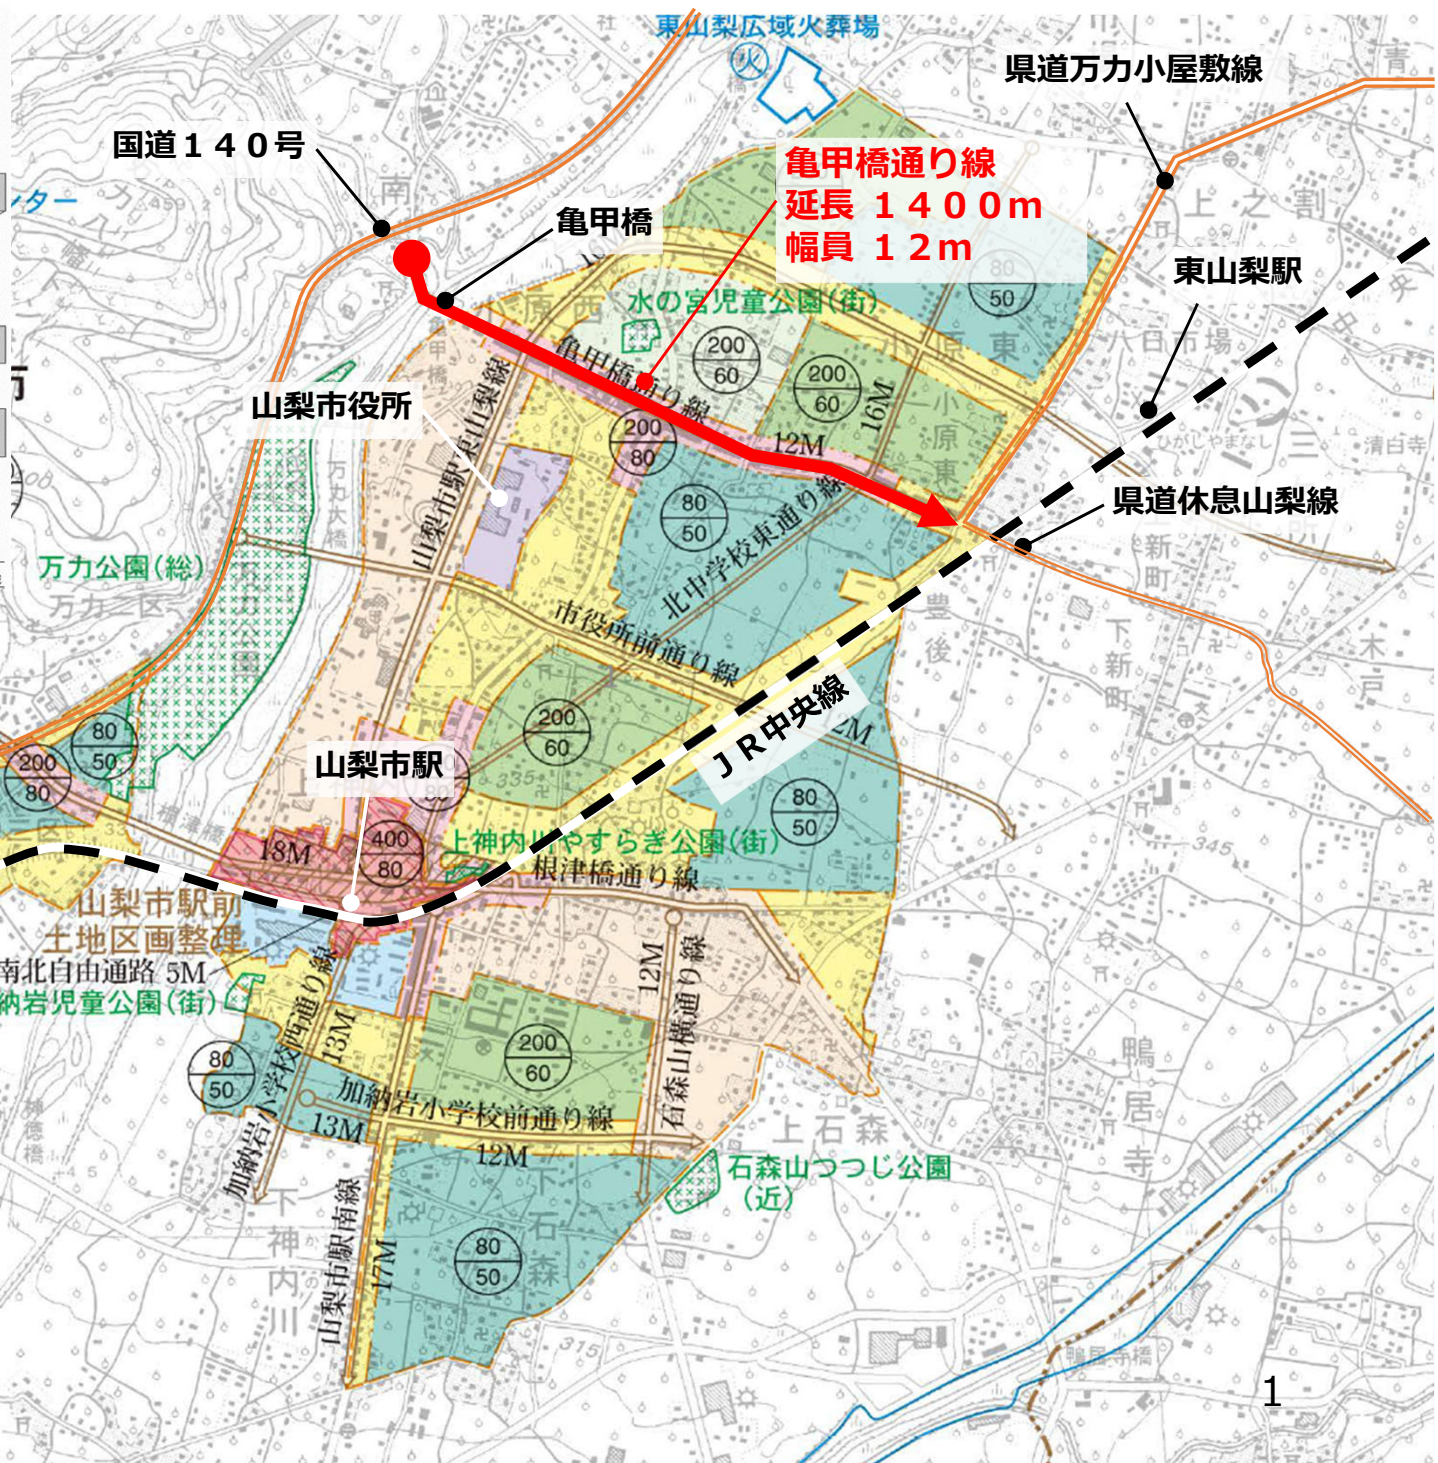


# 第2号議案


## 峡東都市計画道路の変更

(3・5・11号 亀甲橋通り線)

# (都) 亀甲橋通り線

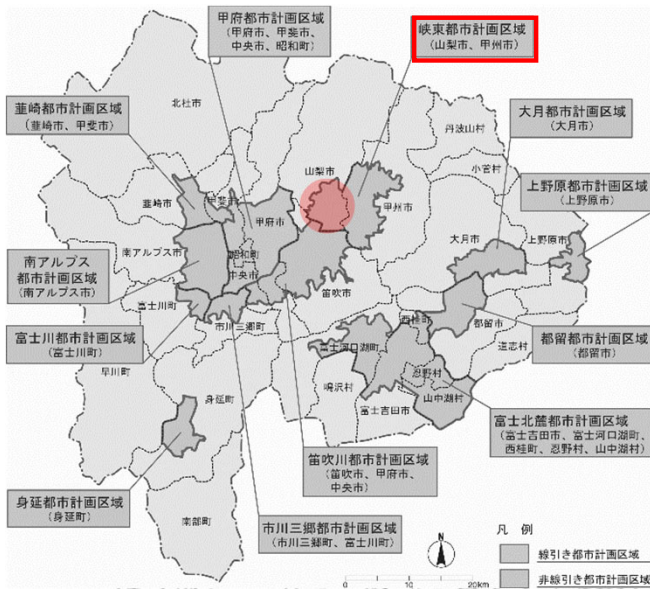


# 都市計画の変更理由①

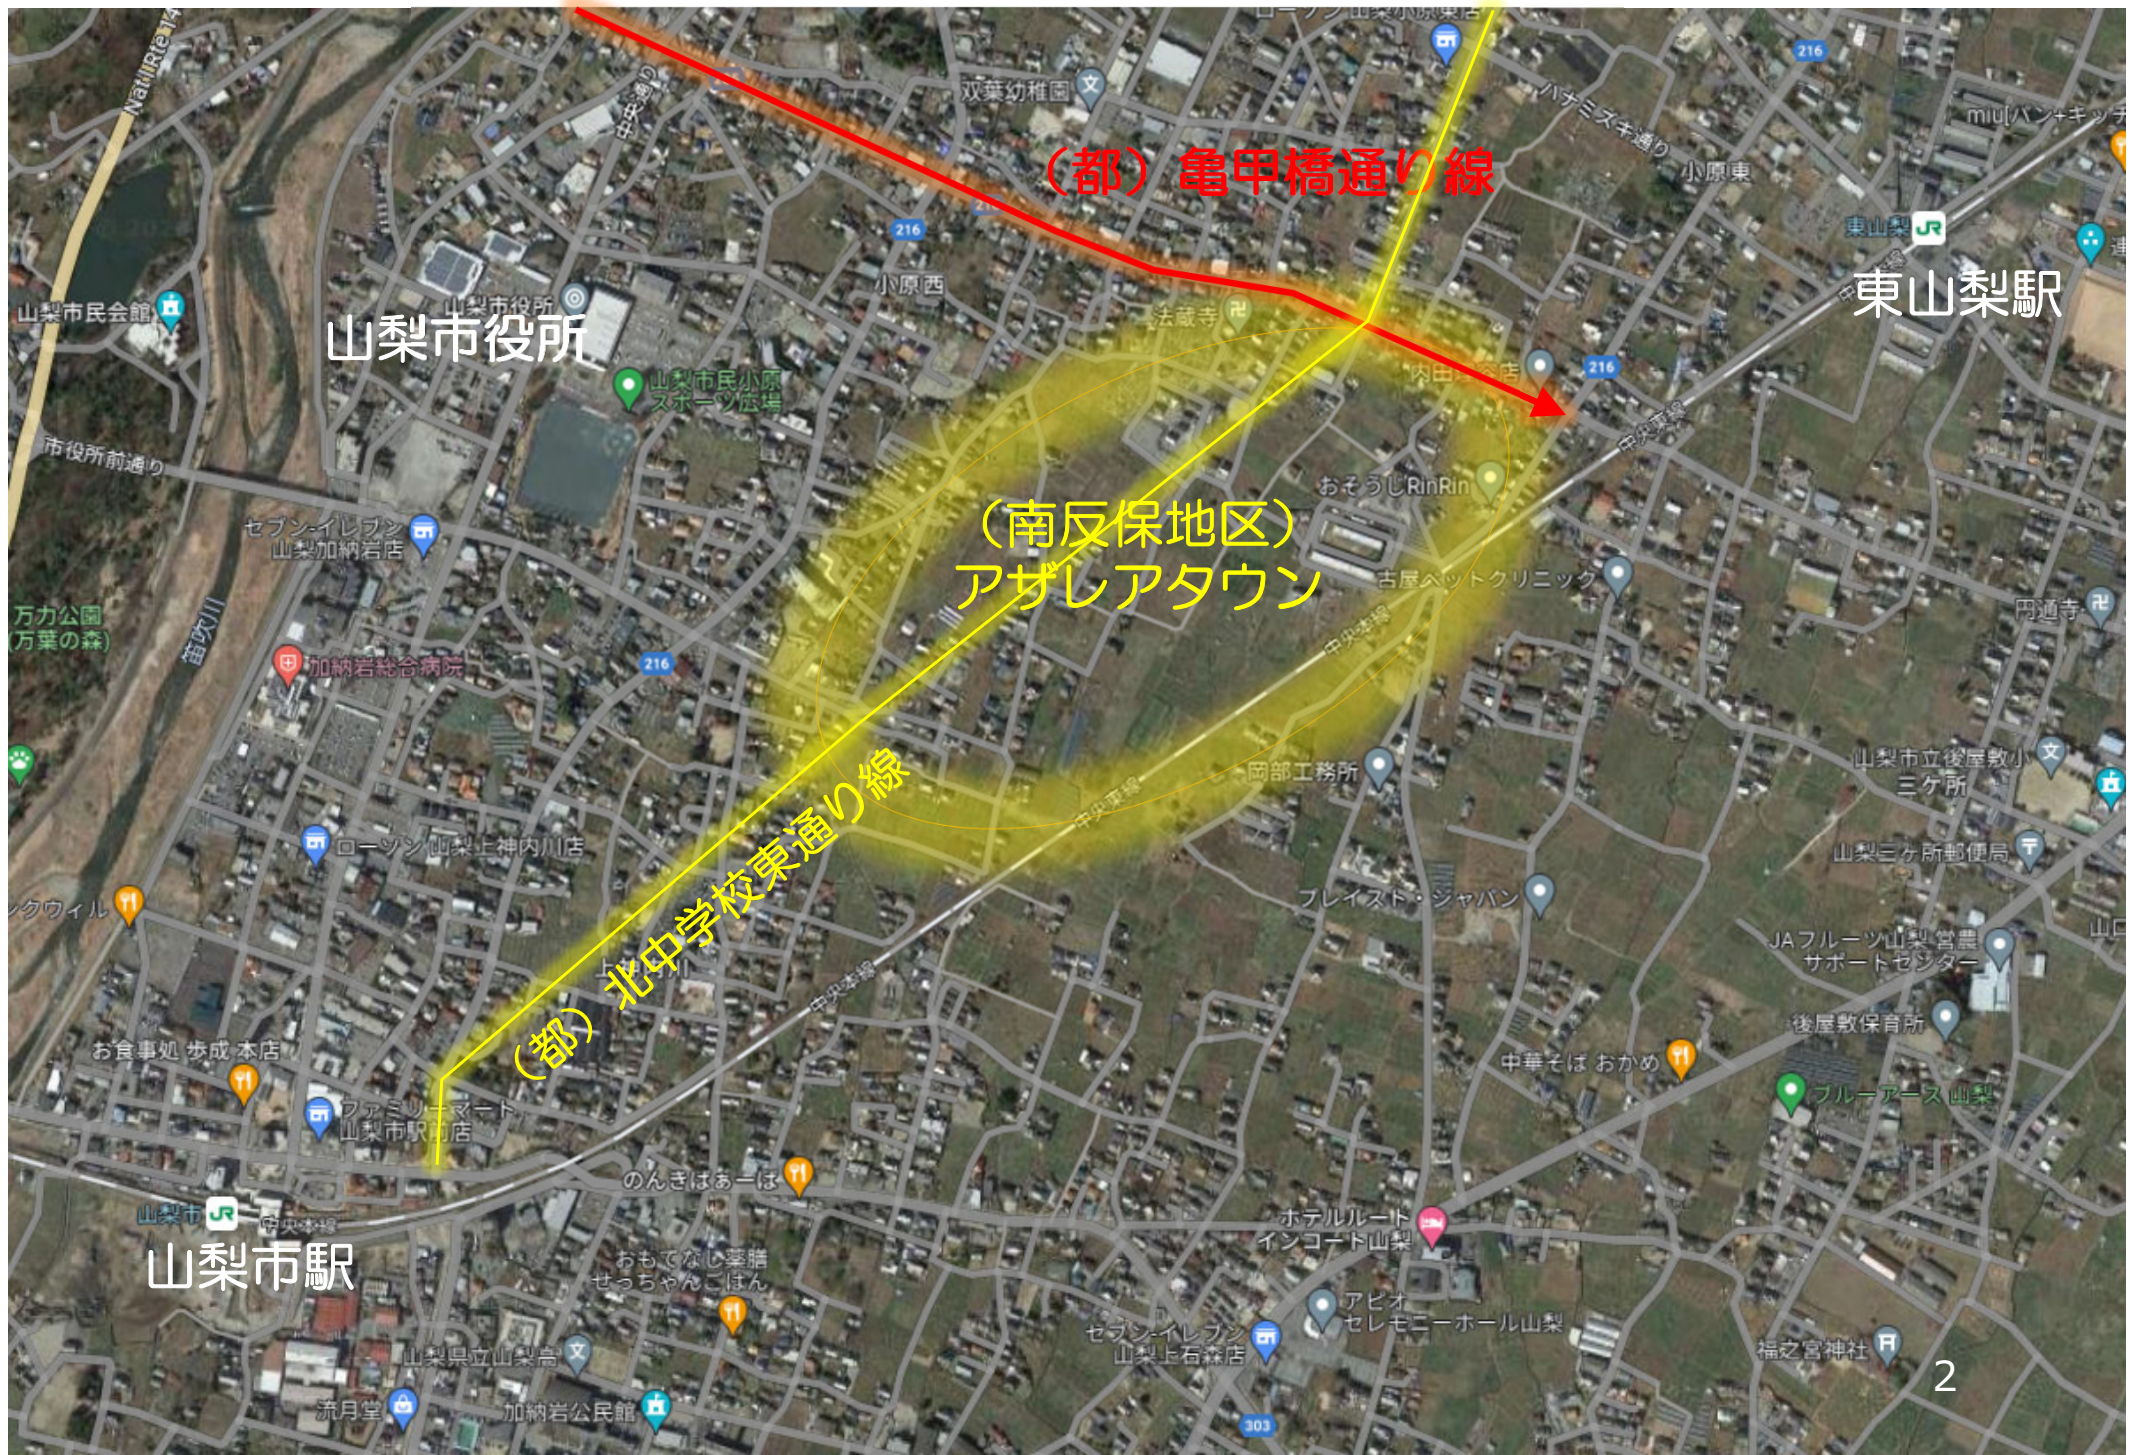

## アザレアタウン整備構想(土地区画整理事業設計図)

(都) 亀甲橋通り線


(都) 北中学校東通り線

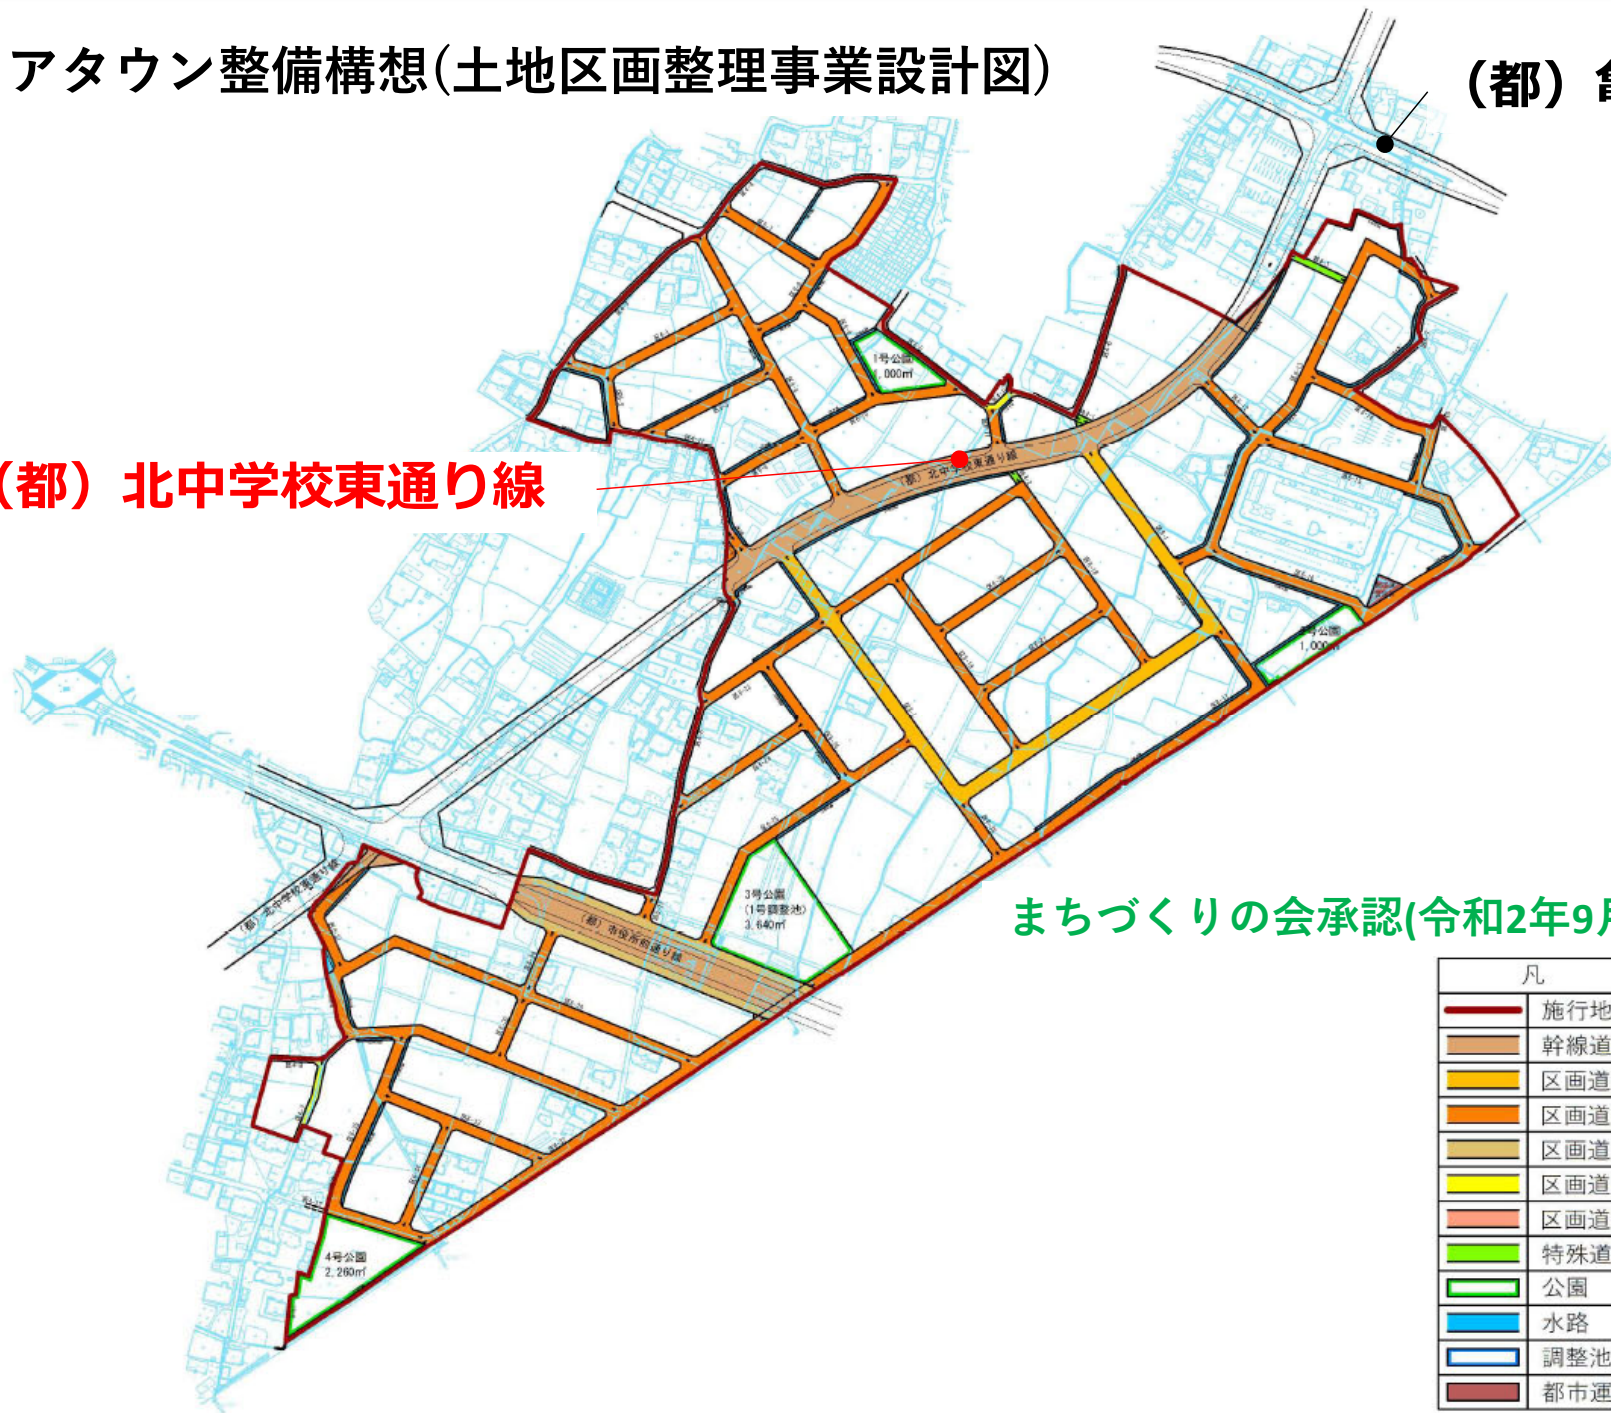

まちづくりの会承認(令和2年9月)

凡 例	
	施行地区界
	幹線道路
	区画道路 (8m)
	区画道路 (6m)
	区画道路 (5m)
	区画道路 (4m)
	区画道路 (2m)
	特殊道路 (4m)
	公園
	水路
	調整池
	都市運営施設


# 都市計画の変更理由③

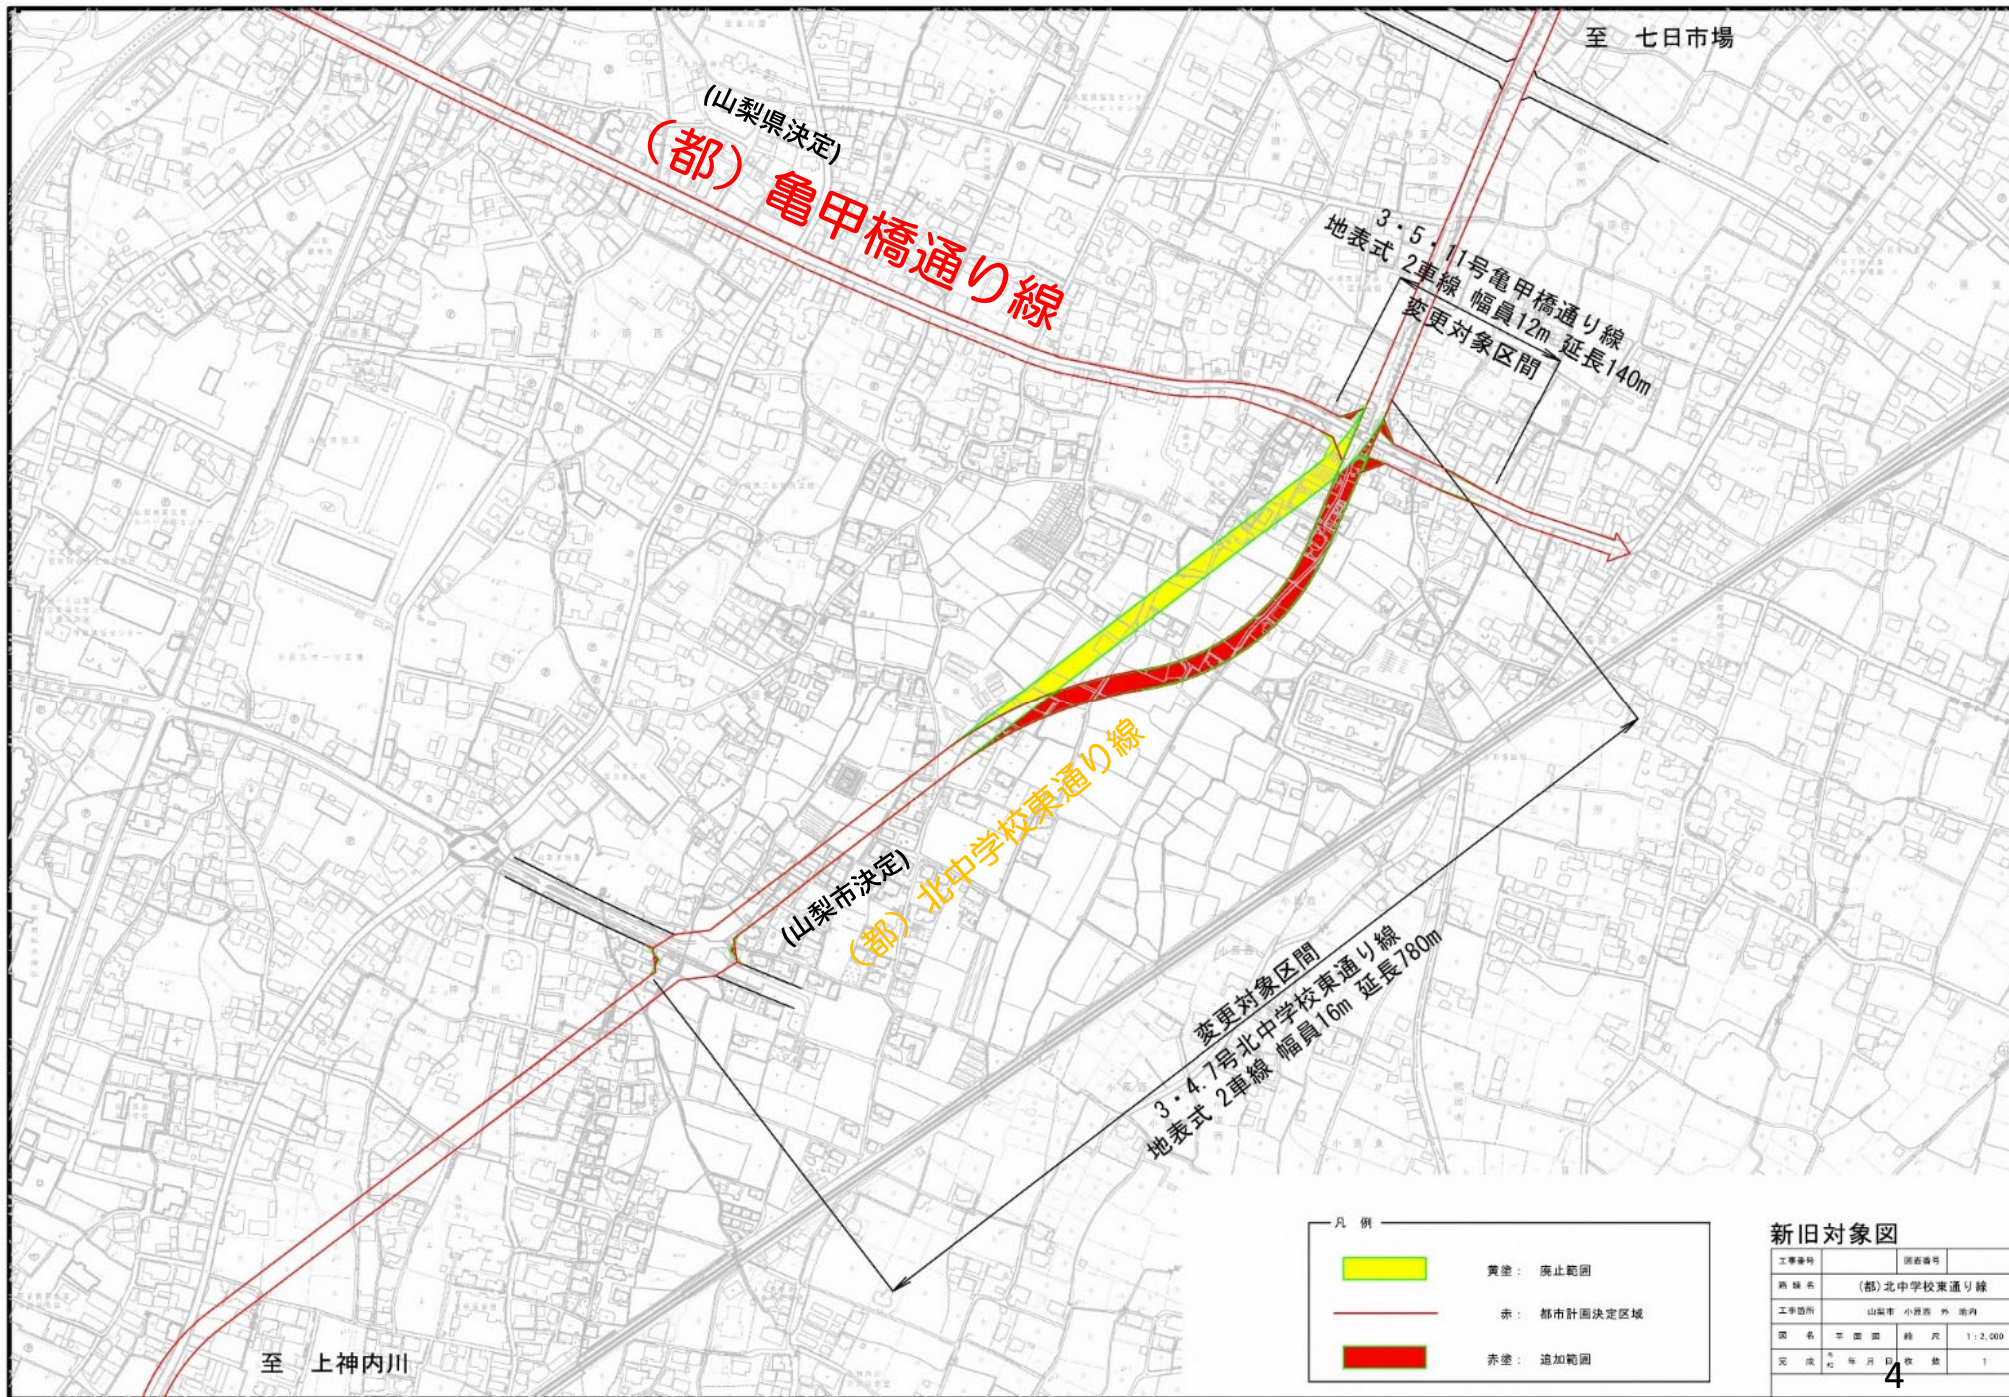






# 現況写真①

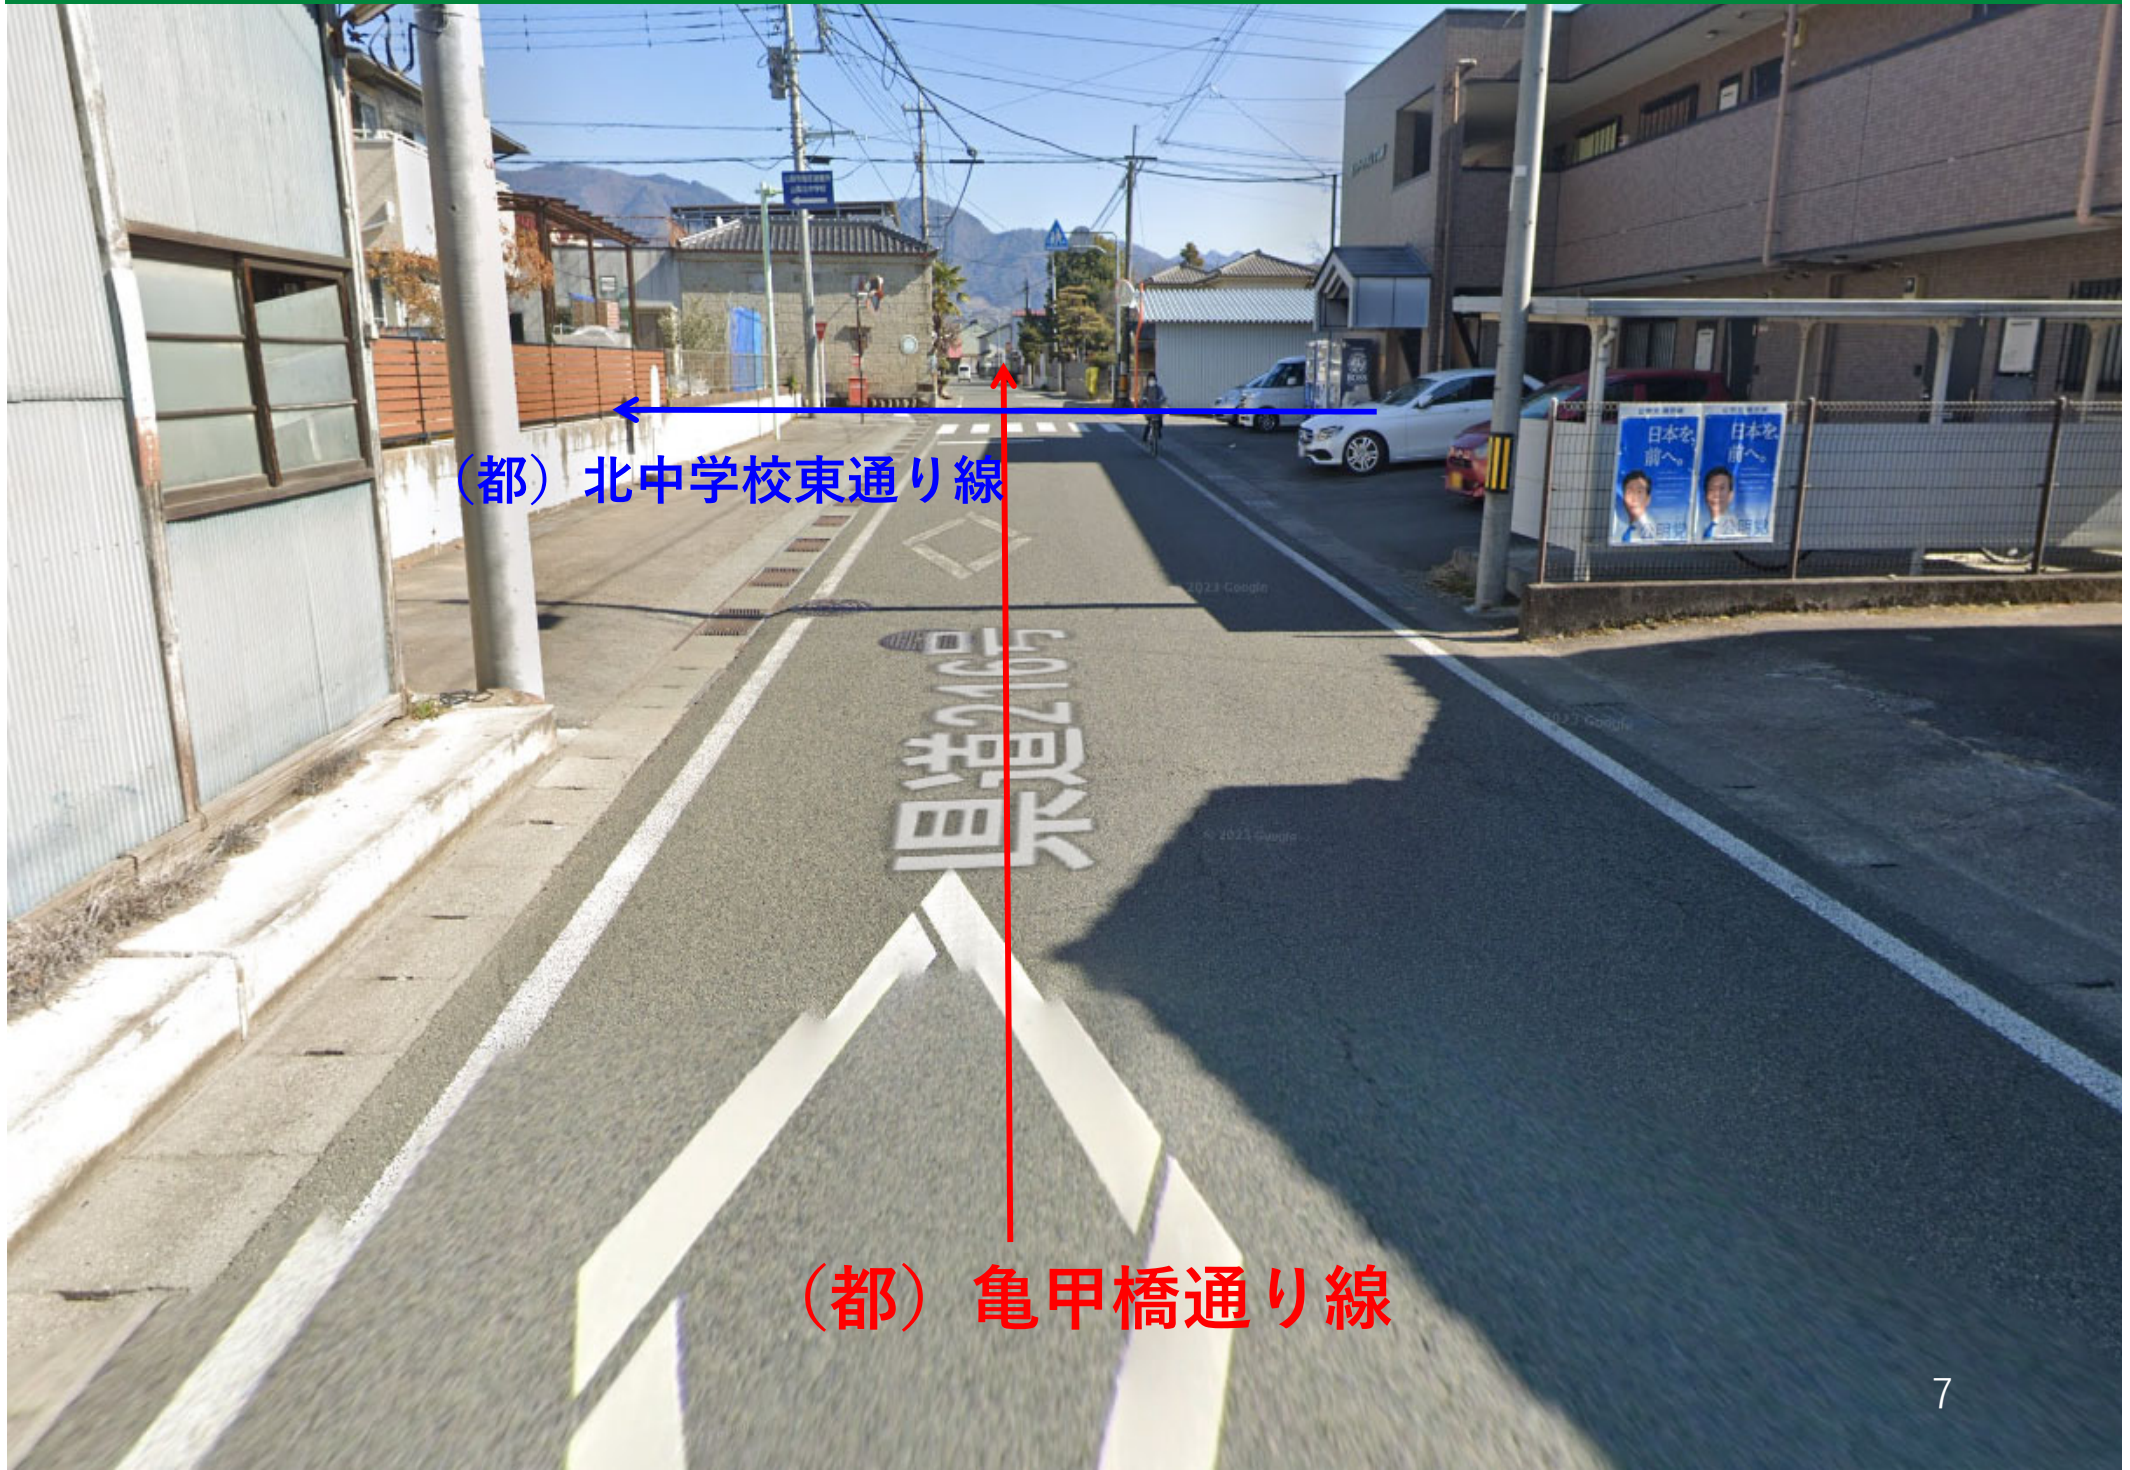

(都) 北中学校東通り線

(都) 亀甲橋通り線



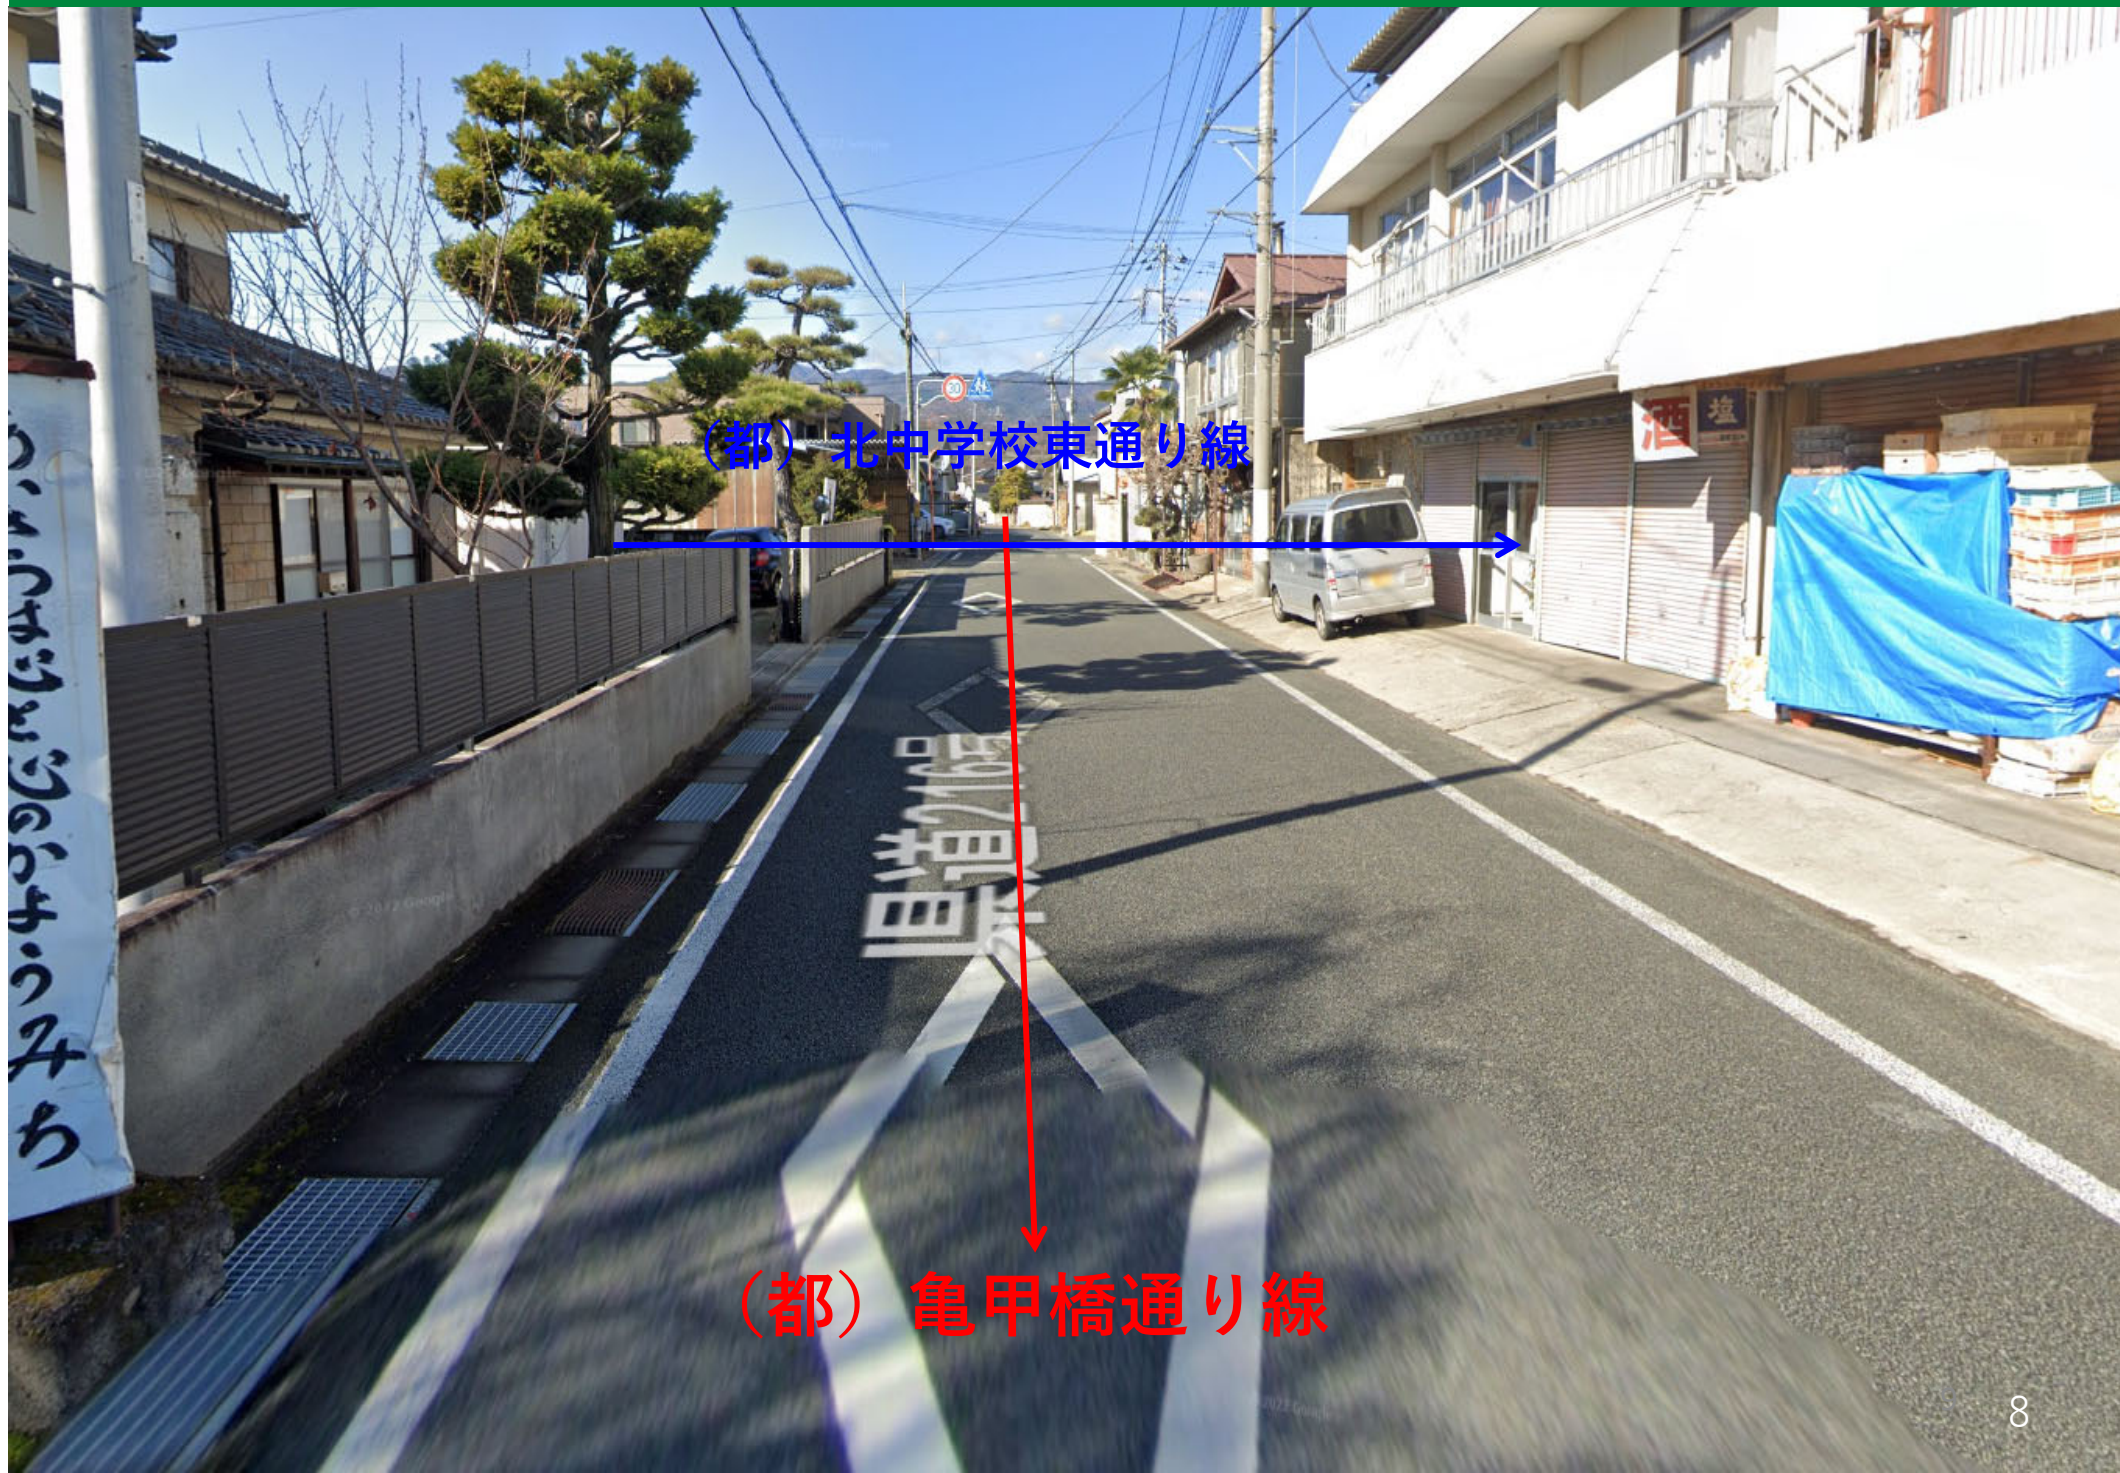

(都) 北中学校東通り線

(都) 亀甲橋通り線



(都) 亀甲橋通り線

(都) 山梨市駅東山梨線

## 峡東都市計画道路の変更（山梨県決定）

峡東都市計画道路中、3・5・11 亀甲橋通り線を次のように変更する。

種別	名称		位置			区域	構造				備考
	番号	路線名	起点	終点	主な経過地	延長	構造形式	車線の数	幅員	地表式の区間における鉄道等との交差の構造	
幹線街路	3・5・11	亀甲橋通り線	山梨市 大字南字南山	山梨市 大字小原東字西川	山梨市小原西 大字西村	約 1,400m	地表式	2車線	12m	幹線街路と平面交差 2箇所	都市計画道路北中学校東通り線との交差点部の変更

「区域は計画図表示の通り」

### 理由

3・4・7 北中学校東通り線沿線については、3・5・11 亀甲橋通り線から3・4・6 市役所前通り線までの区間中間に、この地域の組合施行の土地区画整理事業等が計画されていて、この整備と併せて幹線街路の北中学校東通り線の事業化を予定している。

このため、北中学校東通り線の一部線形変更に伴い、亀甲橋線交差点部の変更を行うものである。

# 都市計画の図書(計画書(新旧対照表))


## 【現】

名称		位置			区域	構造				備考	
番号	路線名	起点	終点	主な経過地	延長	形式	車線数	幅員	交差の構造		
3・5・11	亀甲橋通り線	山梨市 南南山	山梨市 小原東 西川	山梨市小原西 西村	1,400m	地表式		2	12m	幹線街路と 平面交差2か 所	北中学校東通 り線との交差 点部の変更

## 【新】

名称		位置			区域	構造				備考	
番号	路線名	起点	終点	主な経過地	延長	形式	車線数	幅員	交差の構造		
3・5・11	亀甲橋通り線	山梨市 南南山	山梨市 小原東 西川	山梨市小原西 西村	1,400m	地表式		2	12m	幹線街路と 平面交差2か 所	北中学校東通 り線の一部線 形変更に伴う 交差点部の変 更

# 都市計画の図書(計画図)

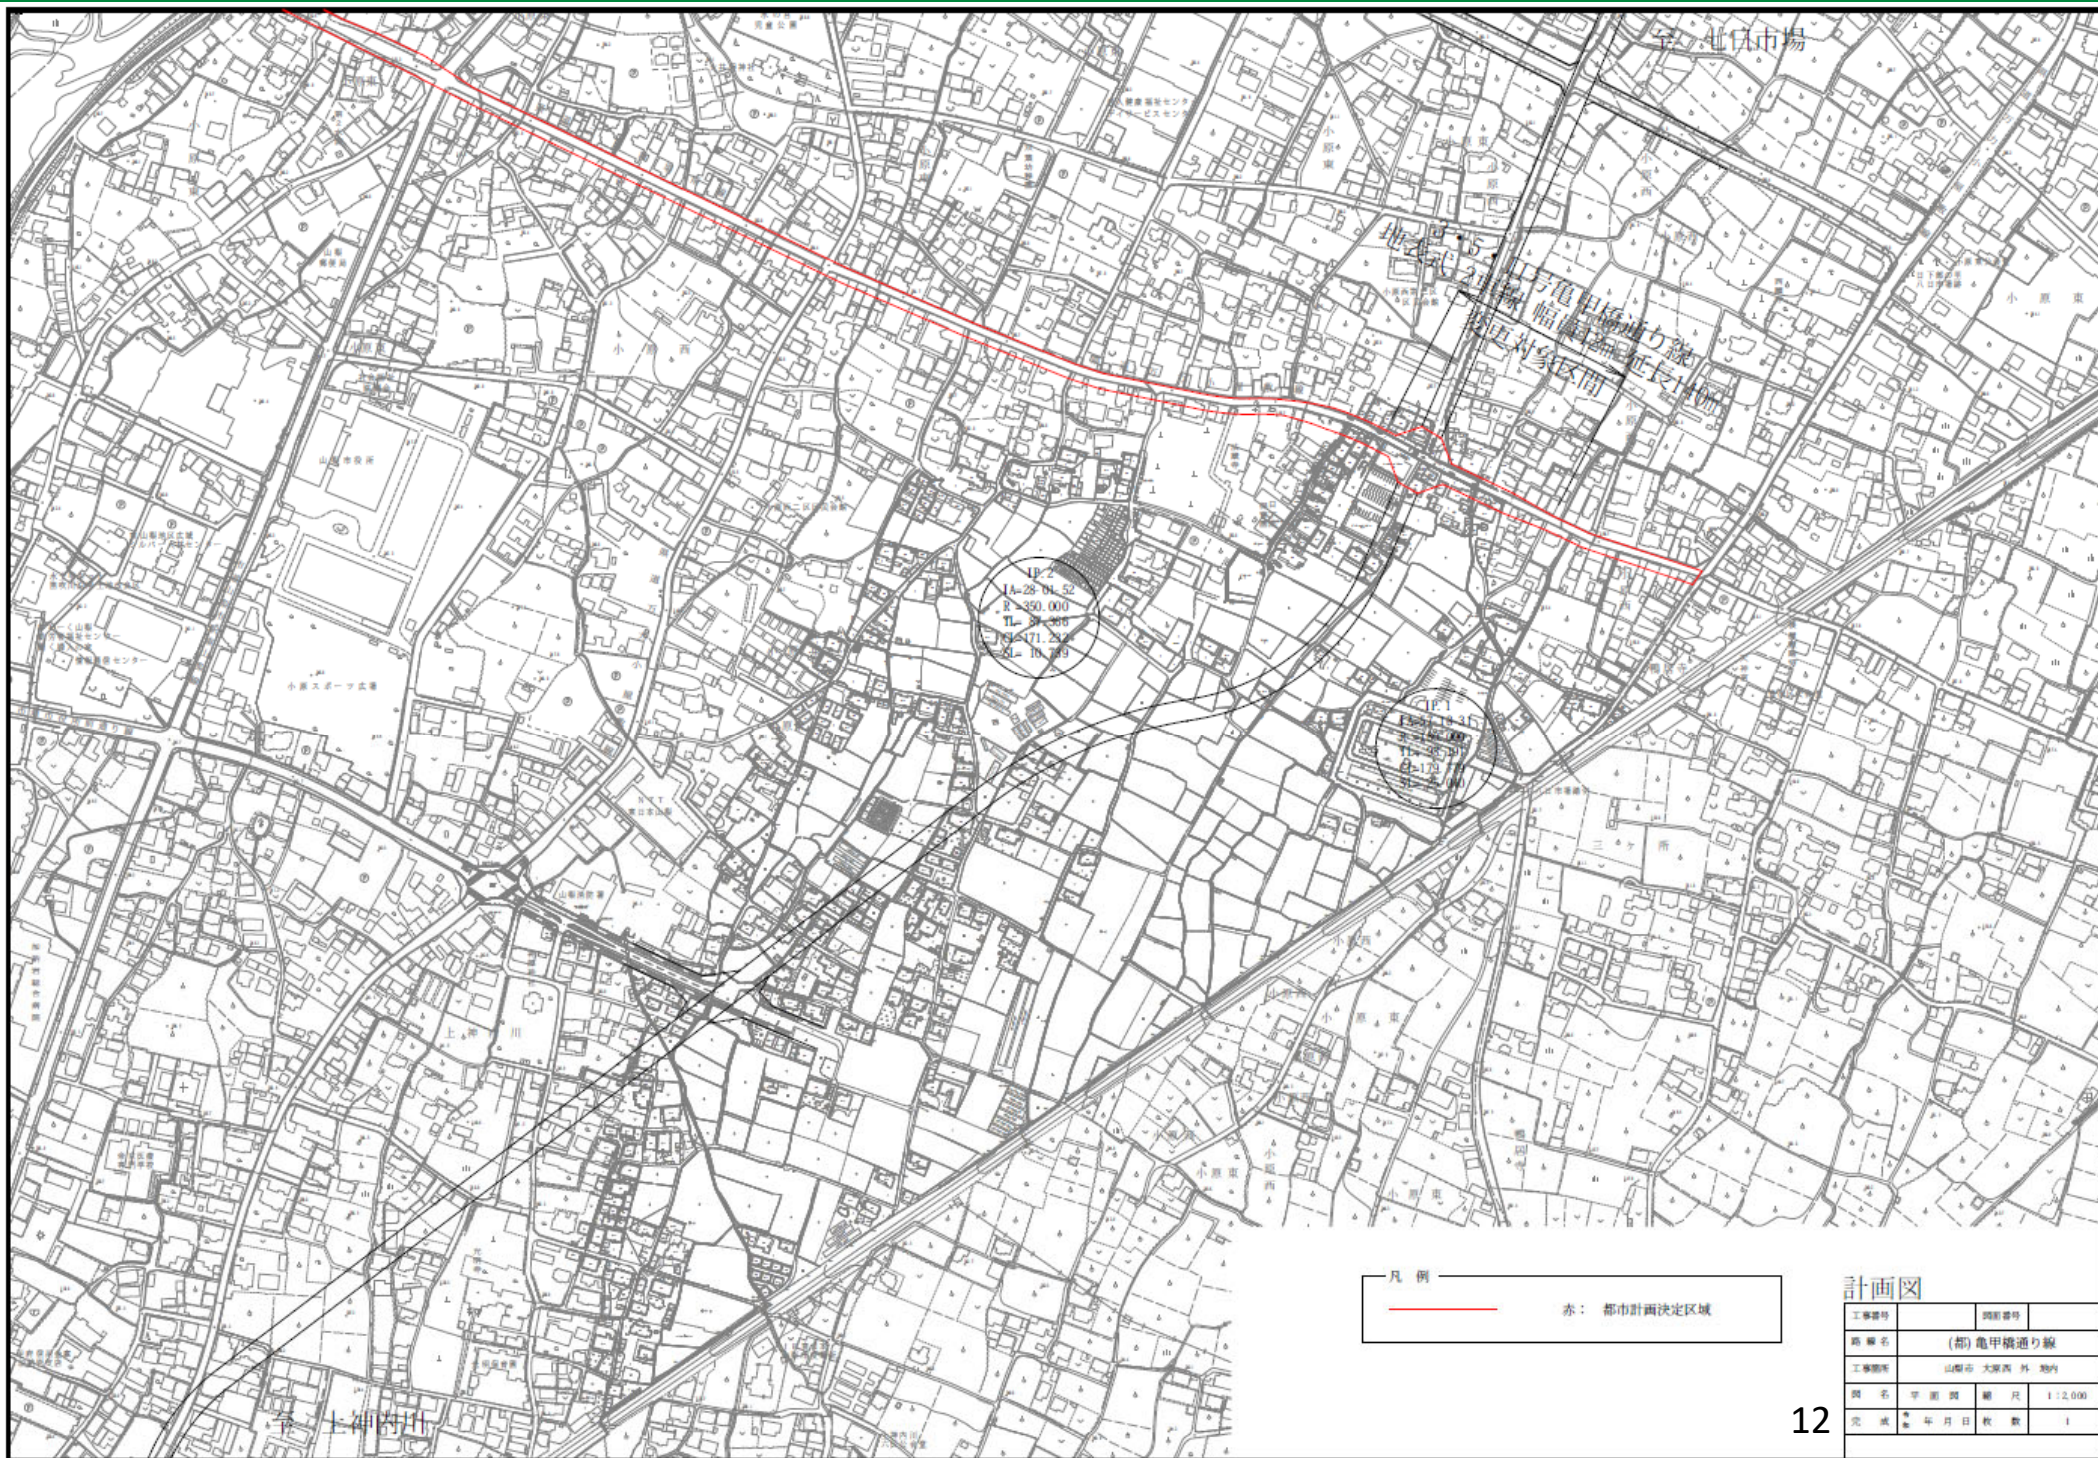


凡例  
 赤：都市計画決定区域




計画図

工事番号	14-28	04.52
路線名	(部) 亀甲横通り線	
工事箇所	山崎町 大塚西 林 地内	
図名	平面図	縮尺 1:2,000
完成	年月日	枚数 1
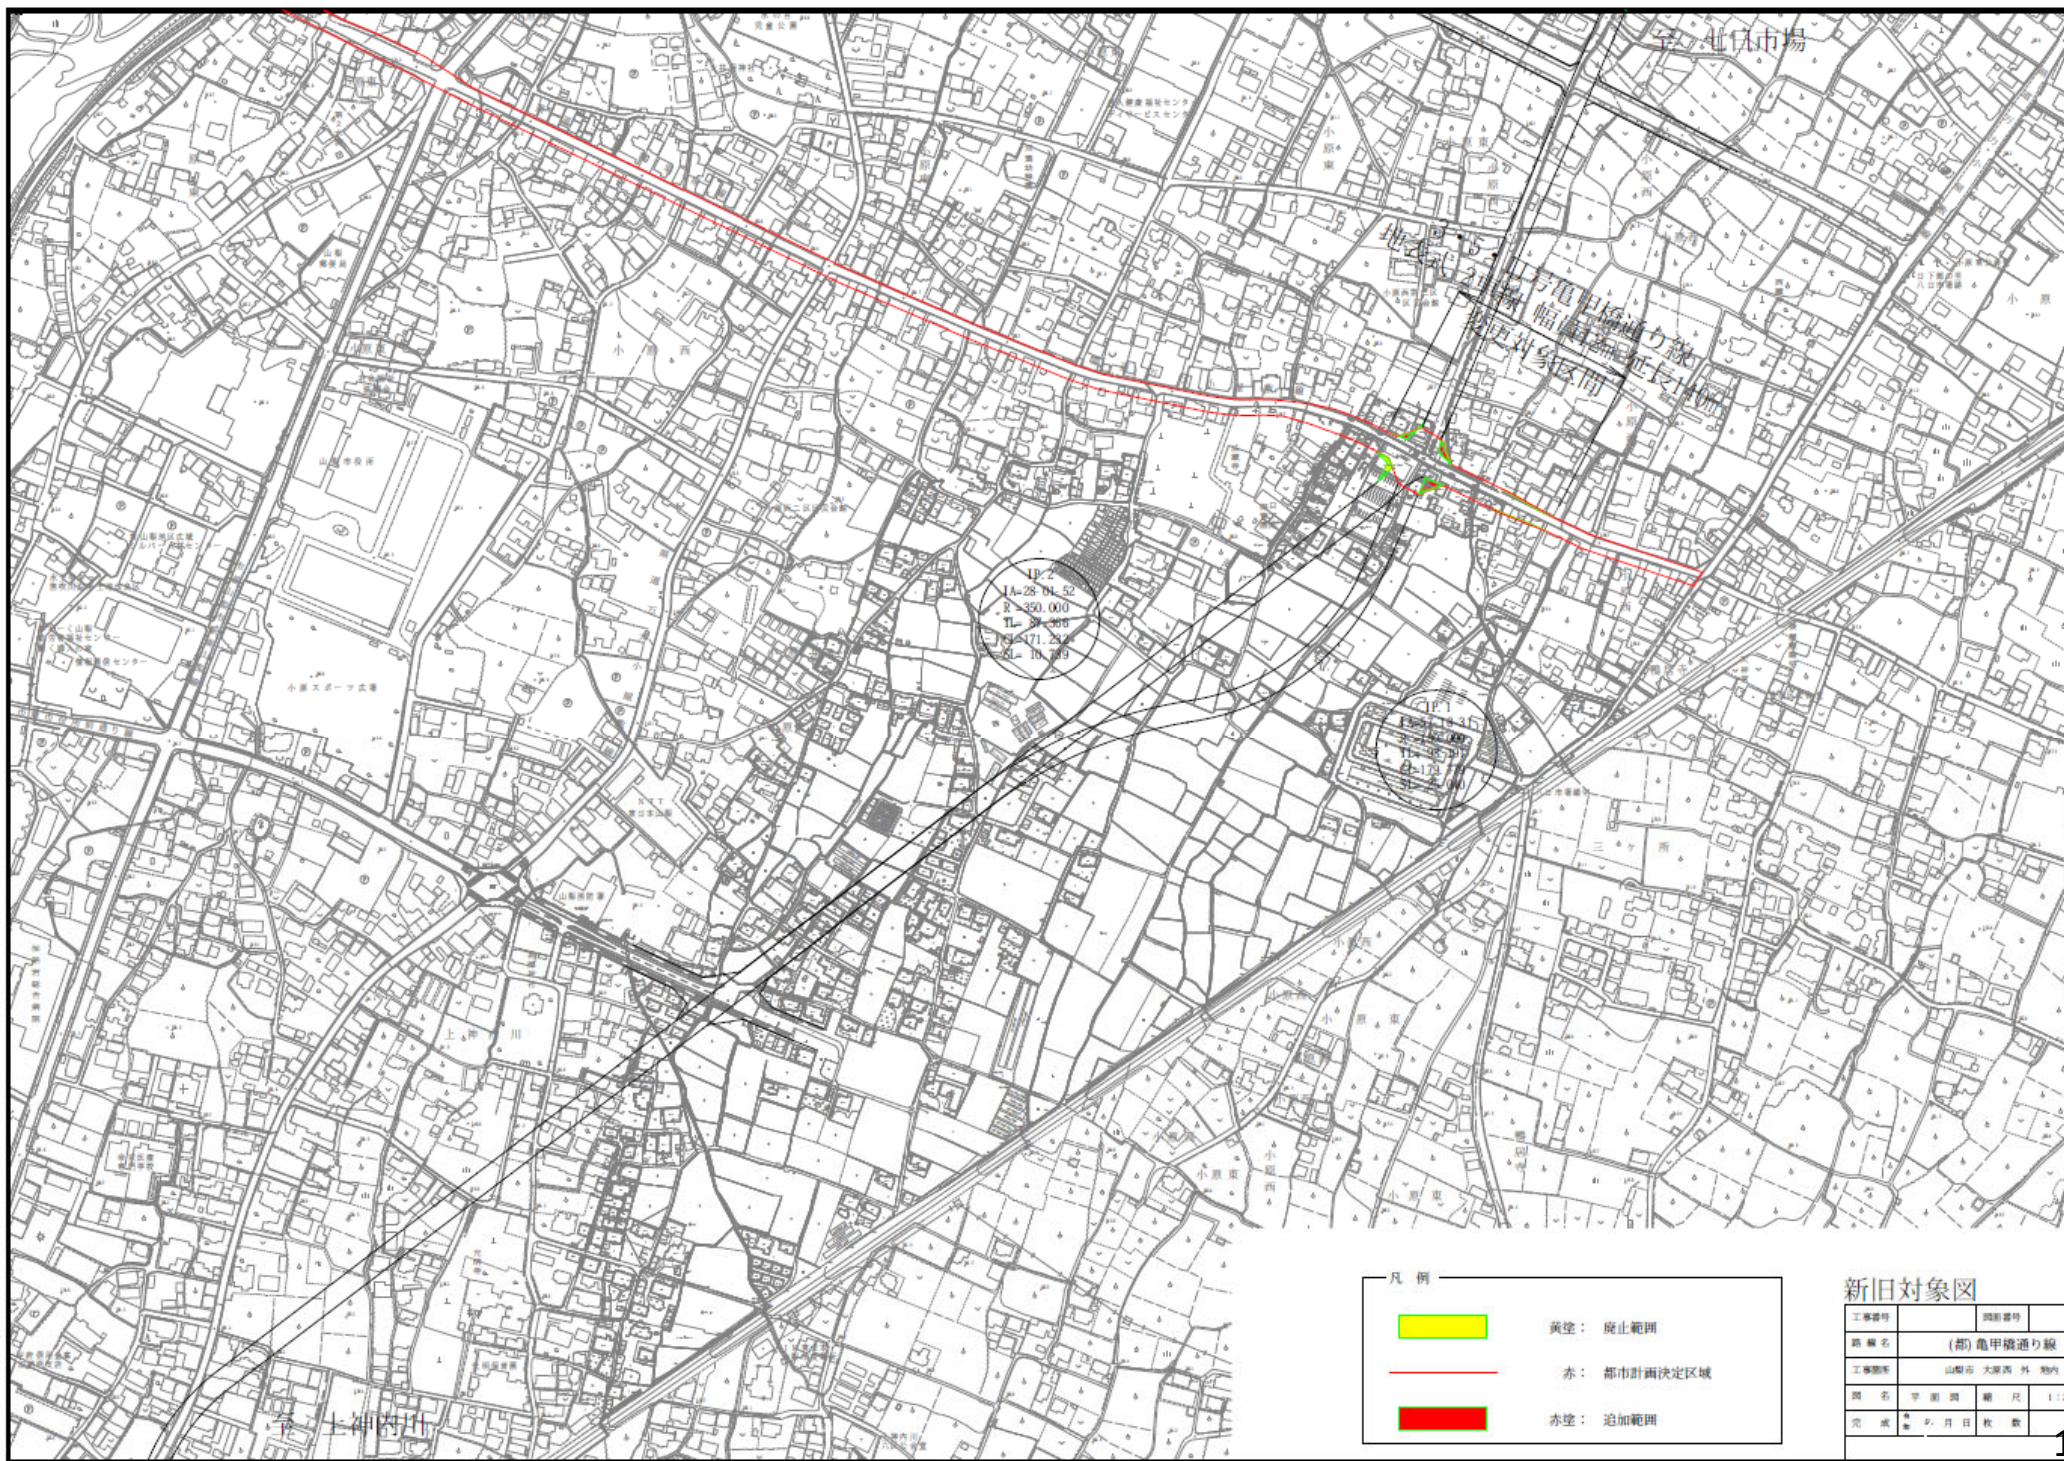
# 都市計画の図書(計画図 (新旧対照図))



凡例

	黄塗： 廃止範囲
	赤： 都市計画決定区域
	赤塗： 追加範囲

新旧対象図

工事番号	図面番号
路線名	(都) 亀甲線通り線
工事箇所	山梨県 大原西 界 地内
図名	平面図
縮尺	1:2
完成	年月日 枚数


# 都市計画の図書(標準横断図)

## 標準横断図


S=1:50

種 別	規 格
道路規格	第4種2級
設計速度	50km/h

### 【一般部】

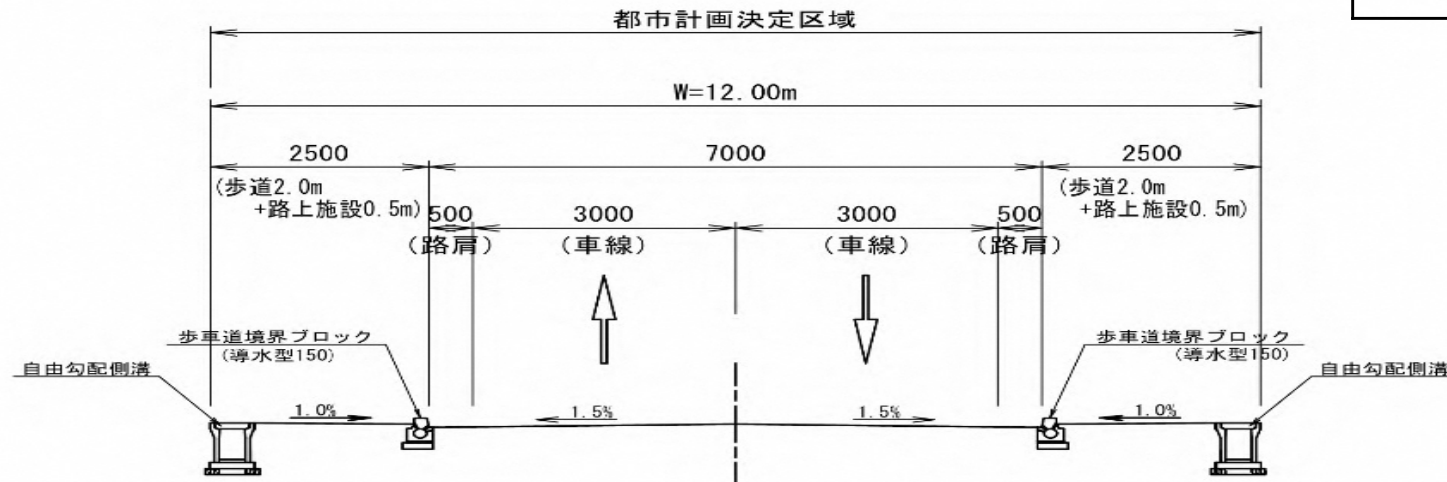

### 【交差点部】

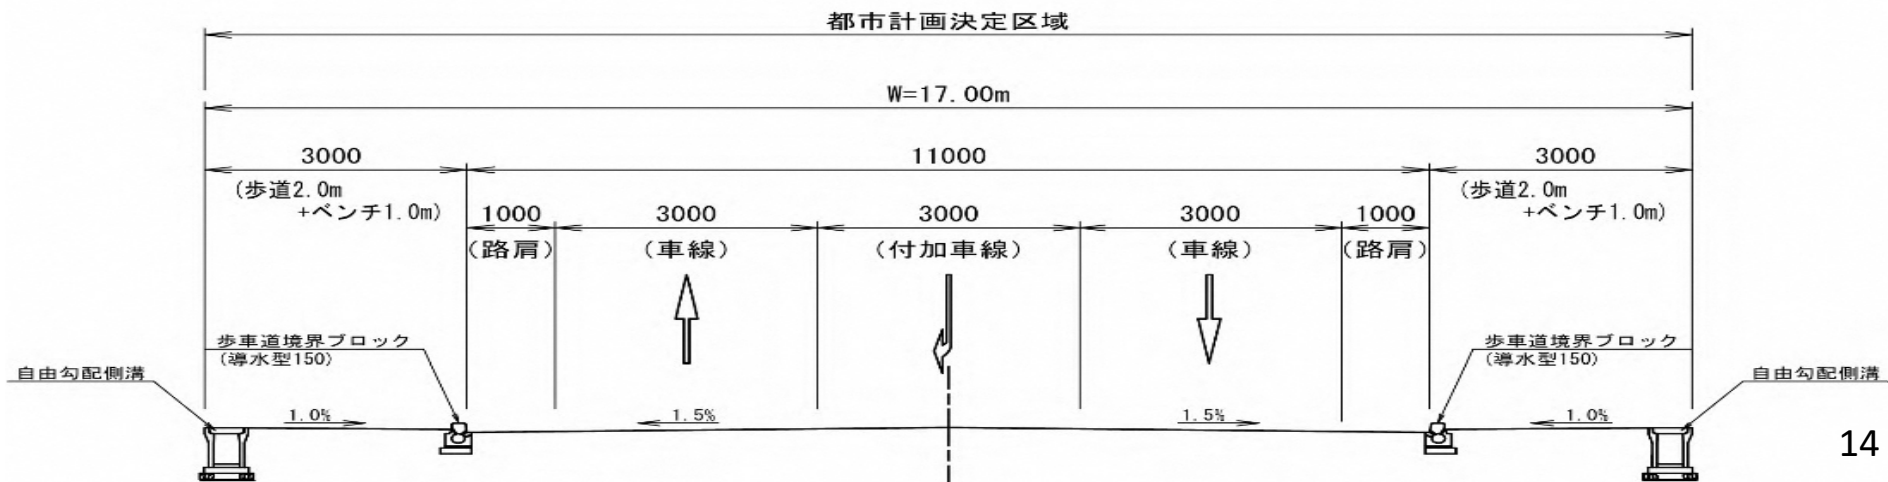

# 都市計画の図書(都市計画の策定の経緯の概要)

峡東都市計画道路の変更 (3・5・11 亀甲橋通り線)

事 項	時 期	備 考
住民等説明会	令和5年10月11日	山梨市役所 501 会議室 参加者 24名
公 聴 会	<del>令和5年11月13日</del>	意見書の提出が無かったため開催中止
国土交通省 関東地方整備局 事前協議の回答	<del>令和一年一月一日(予定)</del>	
関係市町村の意見聴取	令和5年11月21日	山梨市
計画案の公告縦覧 (法17条)	令和5年12月14日 ～令和5年12月28日	縦覧者 0名 意見書 0通
山梨県都市計画審議会	令和6年2月7日	
国土交通大臣同意	<del>令和一年一月一日(予定)</del>	
都市計画決定告示	令和6年3月 日(予定)	山梨県告示第〇号