


A	GW-0125 (R1/R2/R3) AE-01-30P (R1/R2/R3) CCPP 0.5-30P (R1/R2/R3) TEL (R1/R2/R3) GW-0125 (R1/R2/R3)
B	GW-0125 (R1/R2/R3) AE-01-30P (R1/R2/R3) CCPP 0.5-30P (R1/R2/R3) TEL (R1/R2/R3)

C	CCPP 0.5-30P (R1/R2/R3) TEL (R1/R2/R3)
---	---

凡例
 1. 凡例
 2. 凡例
 3. 凡例
 4. 凡例
 5. 凡例
 6. 凡例
 7. 凡例
 8. 凡例
 9. 凡例
 10. 凡例

設計者	石本建築事務所
設計者	石本建築事務所
設計番号	16815	山形県東土川郡地味町地味町センター地区第一種市街地再開発事業
図面番号	電 4	案内通信線路
設計者	石本建築事務所	1:500
設計者	石本建築事務所	建築・電気・水道・ガス・消防・防犯

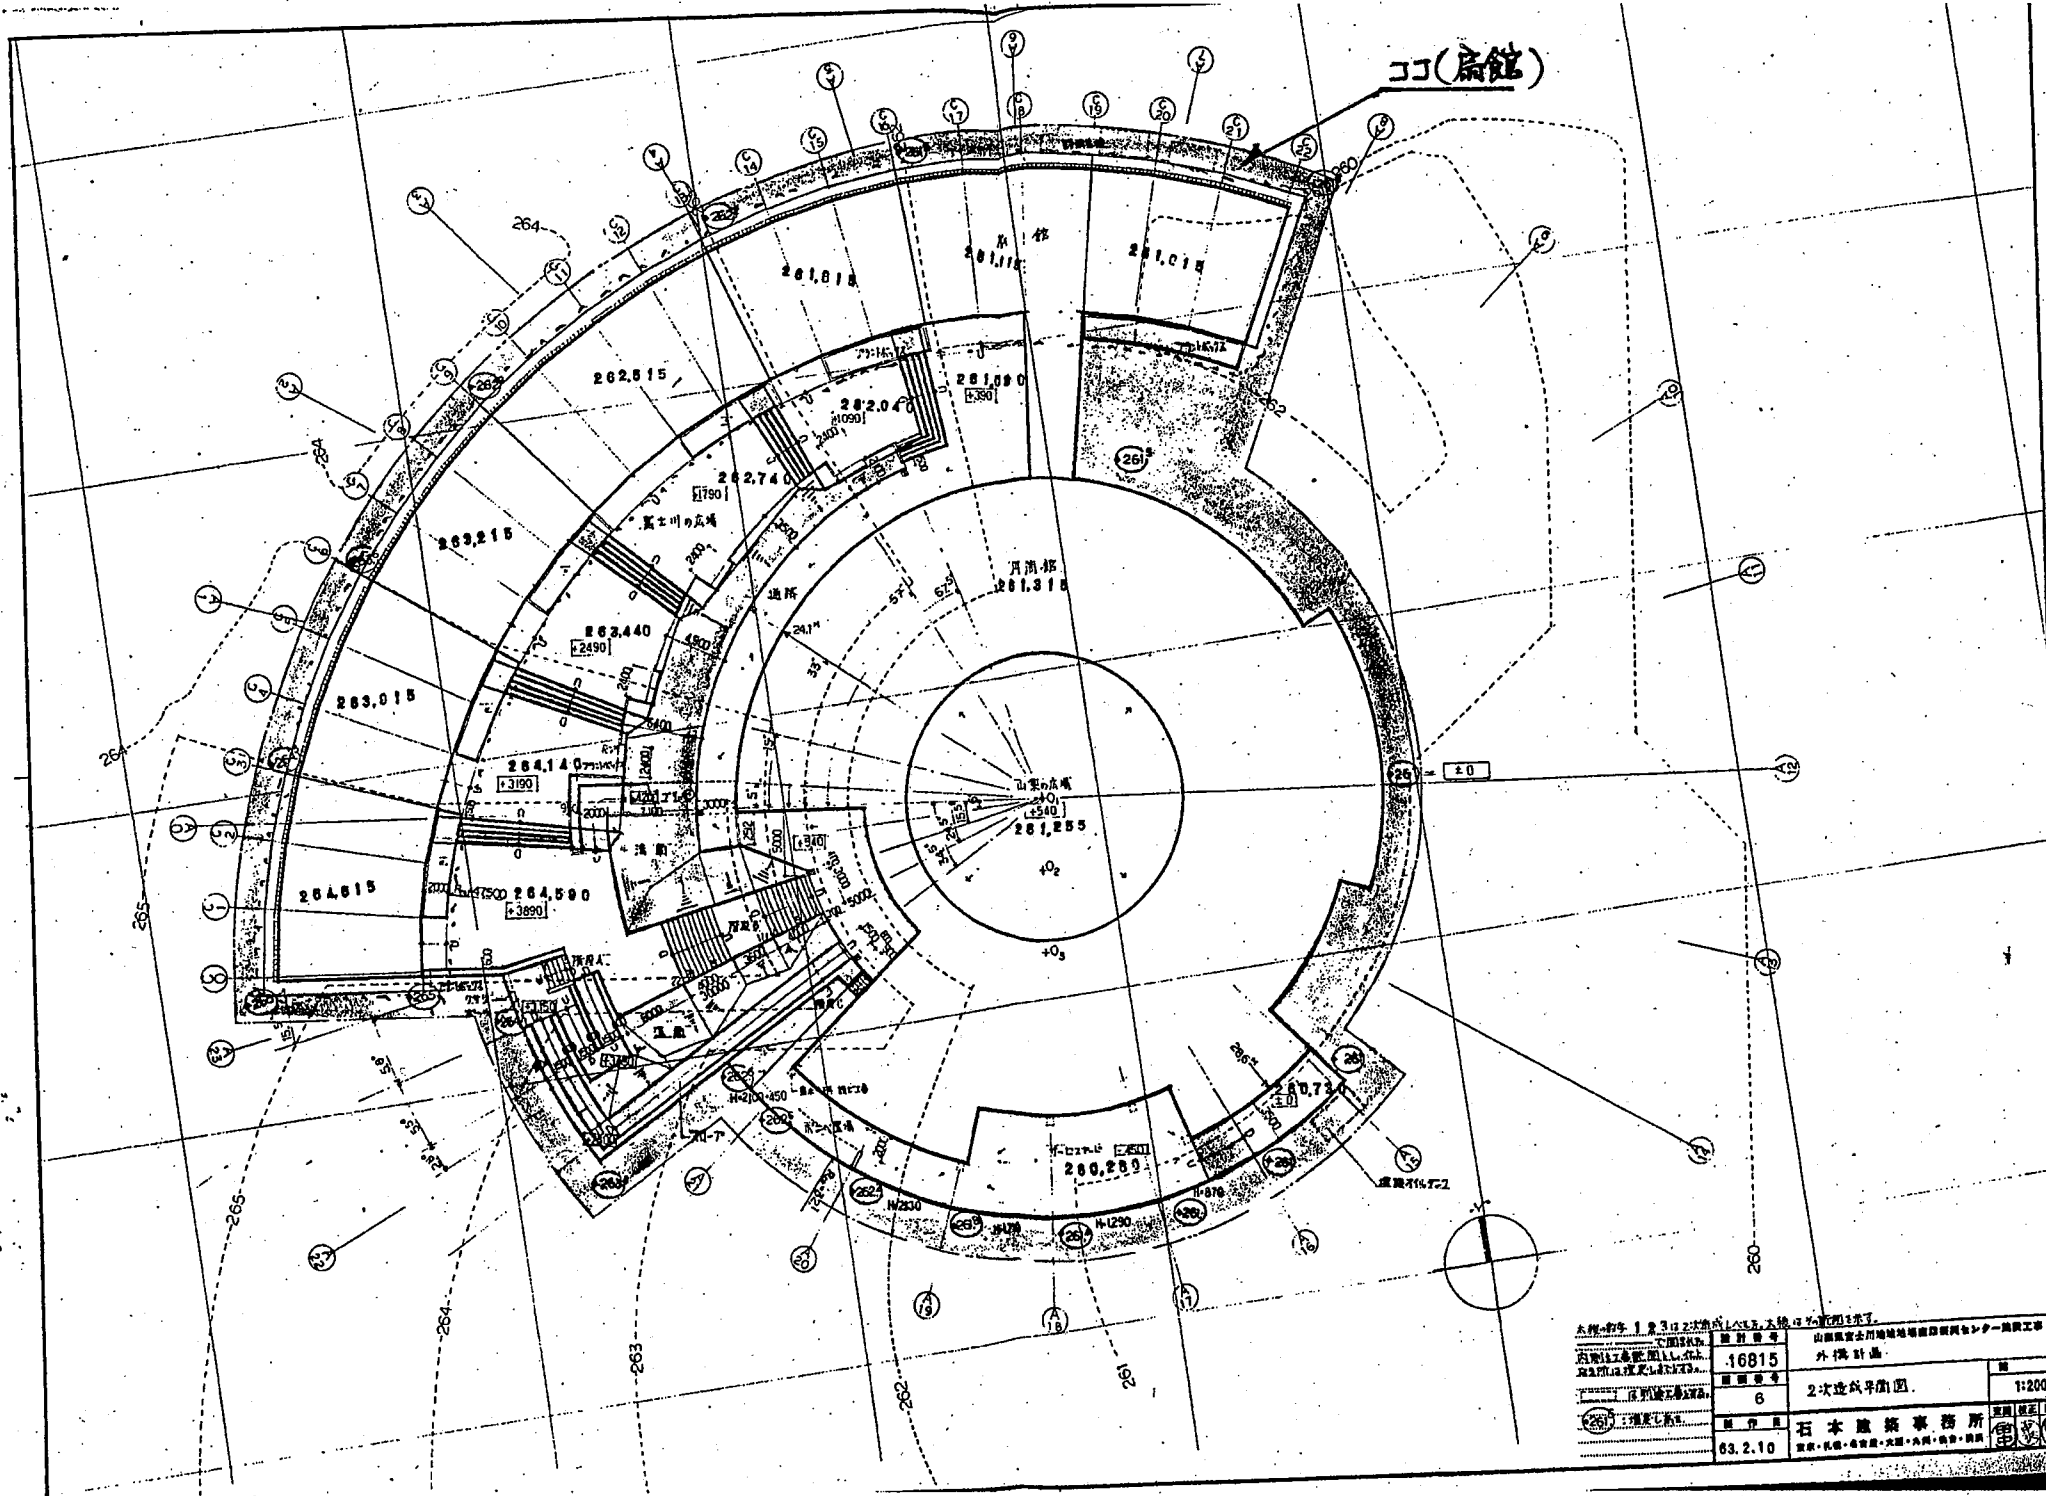





JJ(廊館)

01

本館・新館 1 2 3 4 5 6 7 8 9 10 11 12 13 14 15 16 17 18 19 20 21 22 23 24 25 26 27 28 29 30 2階 3階 4階 5階 6階 7階 8階 9階 10階 11階 12階 13階 14階 15階 16階 17階 18階 19階 20階 21階 22階 23階 24階 25階 26階 27階 28階 29階 30階	設計者 建築士 16815	設計者 建築士 外務計画	設計者 建築士 2次造成平面図	縮尺 1:200
設計者 建築士 63.2.10	設計者 建築士 石本建築事務所	設計者 建築士 石本建築事務所	設計者 建築士 石本建築事務所	設計者 建築士 石本建築事務所

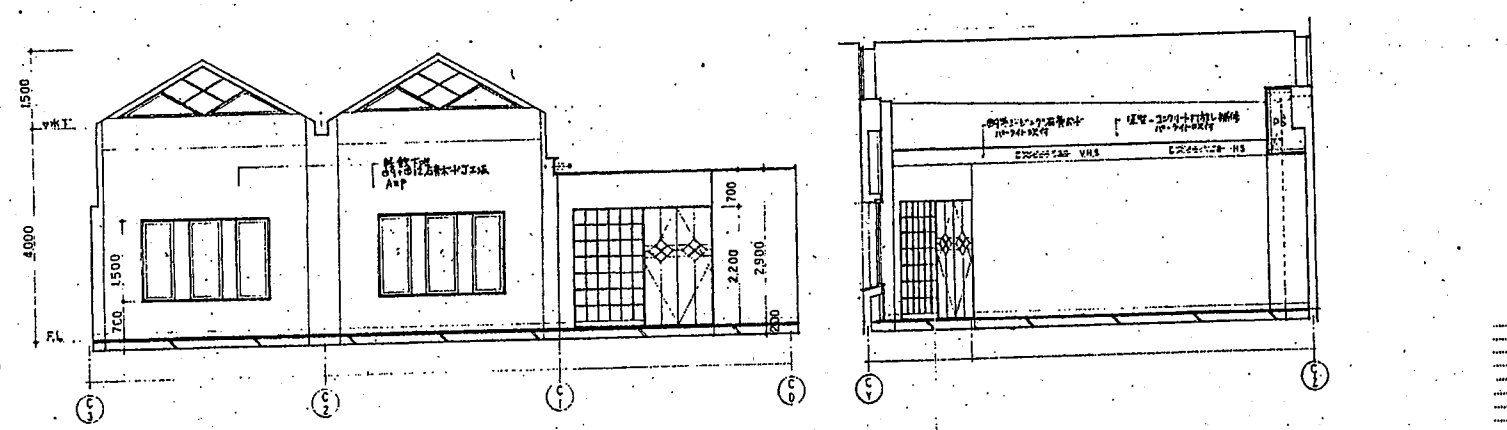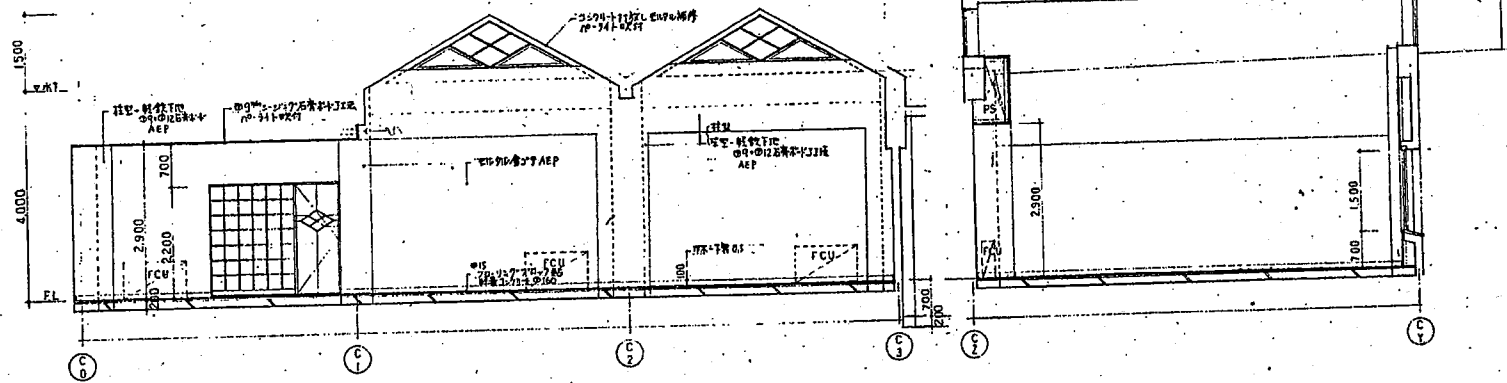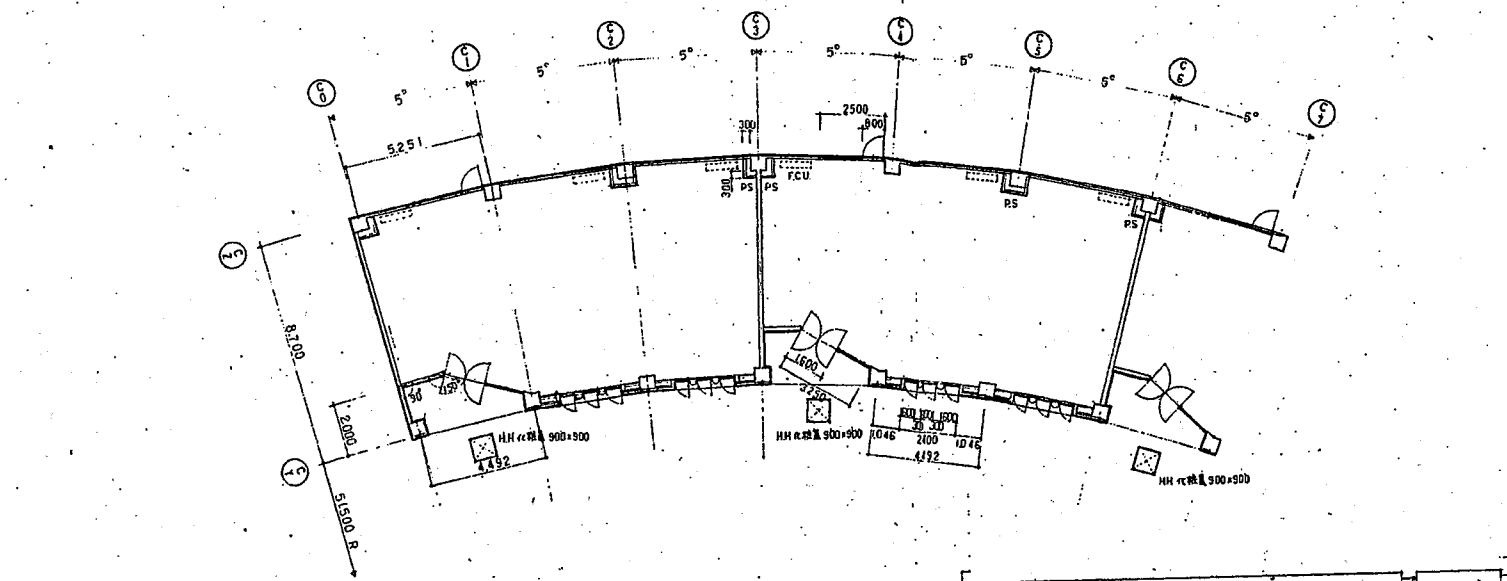

設計番号	18815	山崎県富士川流域地産物産物センター施設工事
図面番号	28	鉄骨 骨組 平面仕様図
図名	石	建築設計事務所
縮尺	83.2.10	1:100 1:50

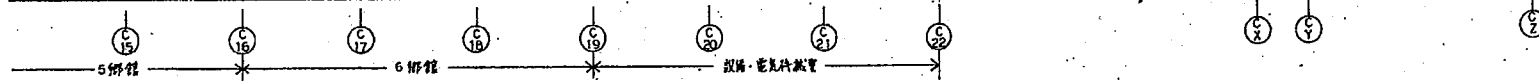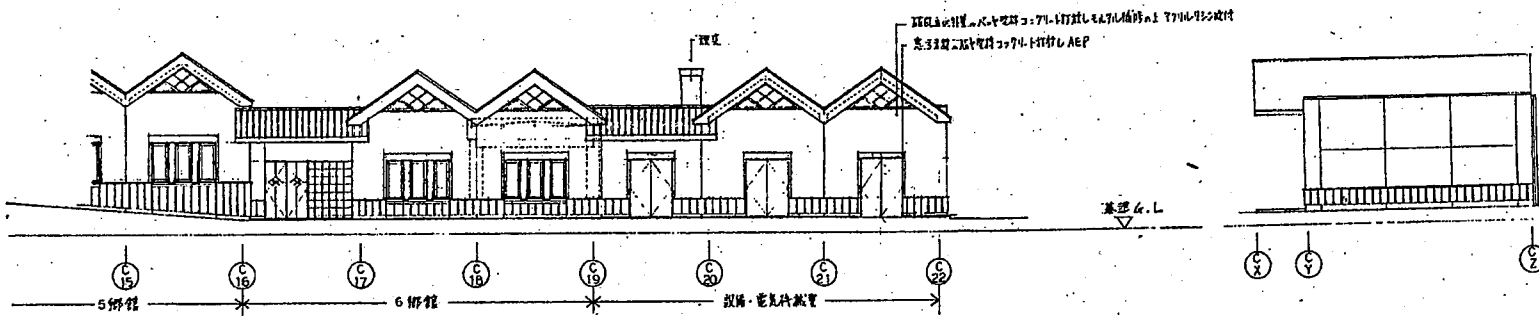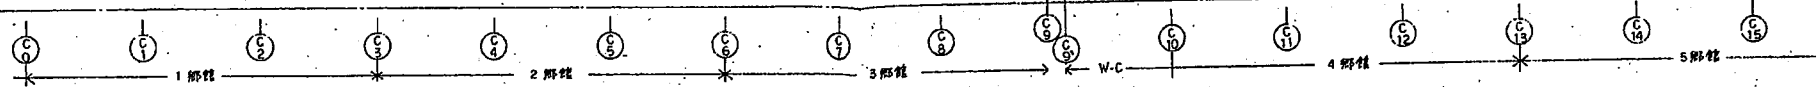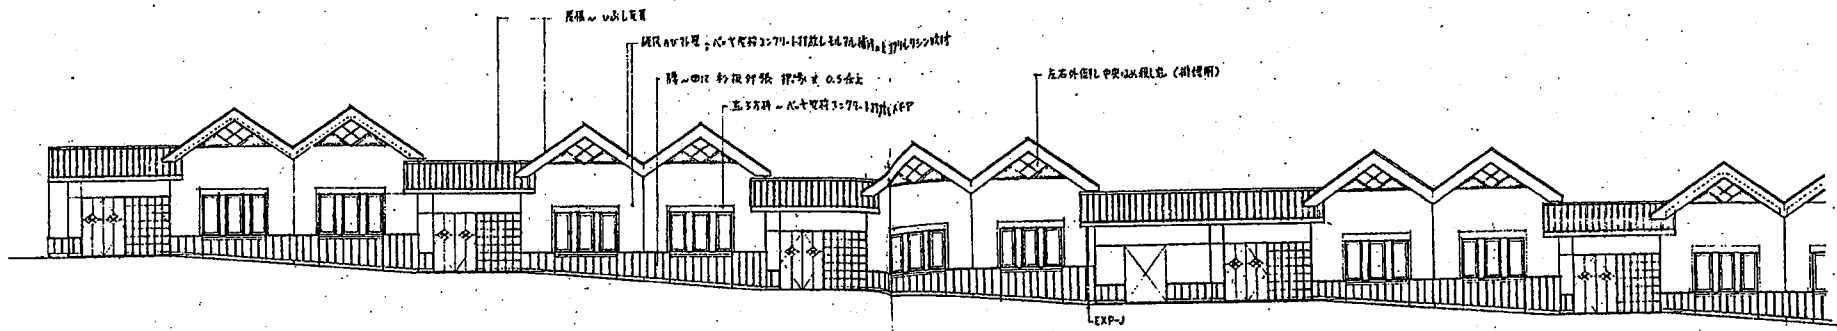

12

設計番号	16815	山形県宮古市地味地味産産センター建設工事
図面番号	31	部棟内側立面図
縮尺	1:100	
製図日	63.2.10	石本建築事務所
		建築・設計・監理・大工・塗装・電気