


植栽管理図 (高中木)

野外ステージゾーン

S=1:1000

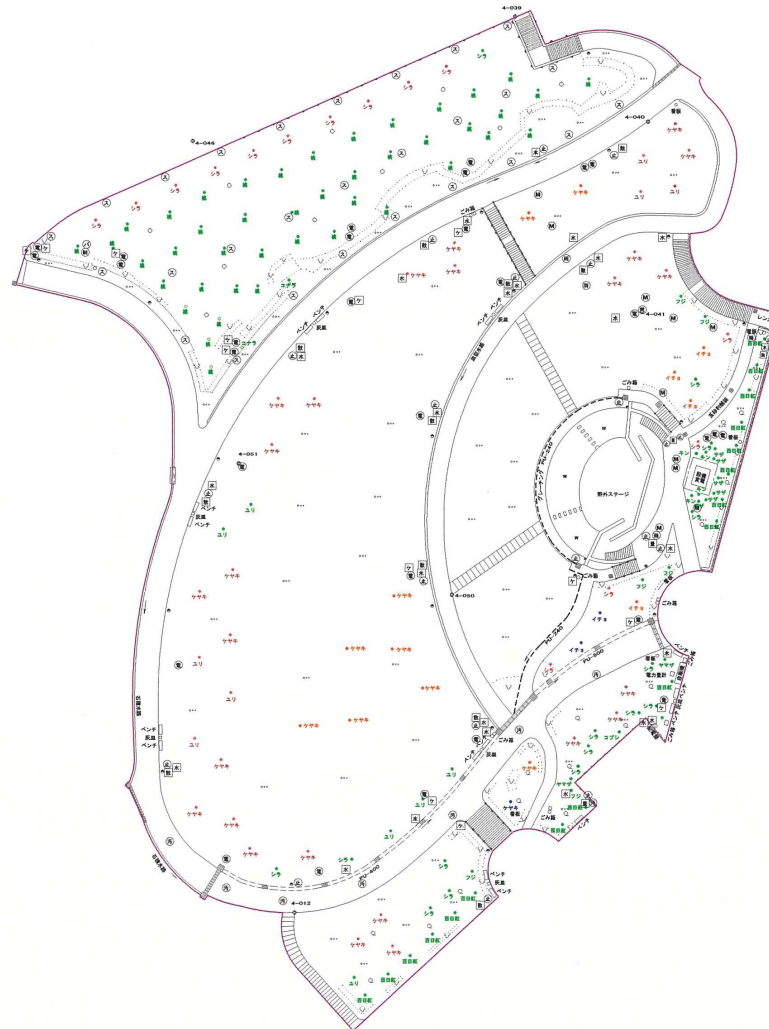

略語凡例

アーモンド	ア
アオバザクラ	アオ
アカガシ	アカガ
アカハモモ	アカハ
桑	桑
アカメガシ	アカメ
アキニレ	アキ
アケビ	アケビ
アメリカフウ	アメ
アラカシ	アラ
アンズ	杏
イタヤカエデ	イタヤ
イチジク	イチ
イチヨウ	イチヨ
イッサイユズ	イッサイ
イスツグ	イス
イロハモミジ	イロ
ウメ	梅
ウラジロモミ	ウラ
ウツミズザクラ	ウツミ
エゴの木	エゴ
エノキ	エノキ
オウトウ	オウ
オオイシツセ	オオ
オオヤマザクラ	オオヤマ
オハツキイチヨウ	オハ
オフリッド	オフ
カキ	柿
カワラ	桂
カヤ	カヤ
カリン	花梨
カンシザクラ	カン
モクレン	モク
モクノキ	モク
モッコク	モク
クスノキ	クス
クスギ	クスギ
クリ	栗
クルミ	クルミ
ケヤキ	ケヤキ
ゴールドクレスト	ゴ
コナラ	コナラ
コノチガシラ	コノチ
コブシ	コブシ
サカキ	サカキ
サクラ	桜
ザクロ	ザクロ
サザンカ	サザ
サルズベリ	百日紅
サルナシ	サル
サワラ	サワラ
サンショウ	サン
シキミ	シキミ
シラカシ	シラ
シダレザクラ	シダ
スダジイ	スダ
スイートネクターリン	スイ
スギ	杉
スモモ	梨
西洋ナシ	西
ソメイヨシノ	ソメ
ソヨゴ	ソヨ

略語凡例

チヨウジュ	チヨウ
ツバキ	椿
ドイソトウヒ	ドイ
トウカエデ	トウ
トウヒ	トウヒ
ナン	梨
ナナカマド	ナナ
ニセアカシア	ニセ
ネズミモチ	ネズミ
ハツトウ	白
ハツモクレン	ハツ
ハチス	ハチス
ハナウメ	ハナウ
ハナノキ	ハナノ
ハナミズキ	ハナミ
ハナモモ	ハナモ
ヒイラギ	ヒイ
ヒノキ	杉
ヒメシヤラ	ヒメ
ビワ	ビワ
フジザクラ	フジ
ブドウ	ブドウ
ブルーン	ブル
ボボボの木	ボ
マツ	松
マタタビ	マタ
マサハライ	マサ
ムクゲ	ムクゲ
ムクノキ	ムクノ
ムベ	ムベ
ムラサキツツジ	ムラ
モクレン	モク
モクノキ	モク
モッコク	モク
モミ	モミ
モモ	桃
ヤブツバキ	ヤブ
ヤマザクラ	ヤマザ
ヤマナシ	ヤマナ
ヤマボウシ	ヤマボ
ヤマモミジ	ヤマモ
ユズ	ユズ
ユズリハ	ユズリ
ユリノキ	ユリ
津ナシ	津
リンゴ	リンゴ
レッドロビン	レッド

略語凡例

散水栓	散
量水器	量
止水弁	止
制水弁	制
バルブ	バ
仕切弁	仕
空気弁	空
減圧弁	減
電気マンホール	電
汚水マンホール	汚
排水マンホール	排
雨水マンホール	雨
スプリンクラー	ス
ケール線石	ケ
水運線石	水

色分け凡例

幹	0 ~ 29cm	●
	30 ~ 50cm	●
	60 ~ 99cm	●
周	100cm以上	●

野外ステージゾーン

工事設計図	
工事名称	図面番号
工事番号	
公園名	笛吹川フルーツ公園
工事箇所	山梨県江曾原地区
図名	植栽(高中木)縮尺 1:1000
測量	12年6月日 数
測量者	株式会社 東日

植 栽 管 理 図 (高中木)

フルーツアドベンチャーゾーン



略 語 凡 例

アーモンド	ア
アオバザクラ	アオ
アカガシ	アカガ
アカバモモ	アカバ
赤松	赤
アカメガシ	アカメ
アキニレ	アキ
アケビ	アケビ
アメリカカワ	アメ
アラカシ	アラ
アンズ	安
イタヤカエデ	イタヤ
イチジク	イチ
イチヨウ	イチヨ
イッサイユズ	イッサ
イスツグ	イス
イロハモミジ	イロ
ウメ	梅
ウラジロモミ	ウラ
ウツミズザクラ	ウツミ
エゴの木	エゴ
エノキ	エノキ
オウトウ	オウ
オオシロシセ	オオ
オオヤマザクラ	オオヤ
オハツキイチヨウ	オハ
オフリッド	オフ
カキ	柿
カツラ	桂
カヤ	カヤ
カリン	花梨
カンニザクラ	カン
クワイ	クワイ
キンモクセイ	キン
クスノキ	クス
クスギ	クスギ
クリ	栗
クルミ	クルミ
ケヤキ	ケヤキ
ゴールドクレスト	ゴー
コナラ	コナラ
コノチガシラ	コノチ
コブシ	コブシ
サカキ	サカキ
サクラ	桜
ザクロ	ザクロ
サザンカ	サザ
サルズベリ	百日紅
サルナシ	サル
サワラ	サワラ
サンショウ	サン
シキミ	シキミ
シラカシ	シラ
シダレザクラ	シダ
スダジイ	スダ
スイートネクターリン	スイ
スギ	杉
スモモ	梨
西洋ナシ	西
ソメイヨシノ	ソメ
ソコノ	ソコ

略 語 凡 例

チョウジュ	チョウ
ツバキ	椿
ドイツトウヒ	ドイ
トウカエデ	トウ
トウヒ	トウヒ
ナン	梨
ナナカマド	ナナ
ニセアカシア	ニセ
ネズミモチ	ネズ
ハツトウ	白
ハツモクレン	ハク
ハチス	ハチス
ハナノメ	ハナノ
ハナノキ	ハナノ
ハナミズキ	ハナミ
ハナモモ	ハナモ
ヒイラギ	ヒイ
ヒノキ	杉
ヒメシヤラ	ヒメ
ビワ	ビワ
フジザクラ	フジ
ブドウ	ブドウ
ブルー	ブル
ホーホーの木	ホ
マツ	松
マタタビ	マタ
マサハライ	マサ
ムクゲ	ムクゲ
ムクノキ	ムクノ
ムベ	ムベ
ムラサキツツジ	ムラ
モクレン	モク
モチノキ	モチ
モッコク	モツ
モミ	モミ
モモ	桃
ヤブツバキ	ヤブ
ヤマザクラ	ヤマザ
ヤマナシ	ヤマナ
ヤマボウシ	ヤマボ
ヤマモミジ	ヤマモ
ユズ	ユズ
ユズリハ	ユズリ
ユリノキ	ユリ
津ナシ	津
リンゴ	リンゴ
レッドピン	レッド

S = 1 : 1000

略 語 凡 例

散水栓	散
量水器	量
止水弁	止
排水弁	排
バルブ	バ
仕切弁	仕
空気弁	空
減圧弁	減
電気マンホール	電
汚水マンホール	汚
排水マンホール	排
雨水マンホール	雨
スプリンクラー	ス
ケーブル横石	ケ
水道横石	水

色 分 け 凡 例

幹	0 ~ 29cm	●
	30 ~ 50cm	●
周	60 ~ 99cm	●
	100cm以上	●

フルーツアドベンチャーゾーン

工 事 設 計 図	
工事名称	図面番号
工事番号	
公園名	笛吹川フルーツ公園
工事箇所	山梨県江曾原地区
図 名	植栽(高中木)縮尺 1:1000
測 量	12年 6月 日 枚 数
測 量 者	株式会社 東日

植栽管理図 (高中木)

アクアアスレチックゾーン

S=1:1000



略語凡例

アーモンド	ア
アオバザクラ	アオ
アカガシ	アカガ
アカバモモ	アカバ
赤松	赤
アカメガシ	アカメ
アキニレ	アキ
アケビ	アケビ
アメリカフウ	アメ
アラカシ	アラ
アンズ	杏
イタヤカエデ	イタヤ
イチジク	イチ
イチヨウ	イチヨ
イツサイユズ	イツサ
イヌツゲ	イヌ
イロハモミジ	イロ
ウメ	梅
ウラジロモミ	ウラ
ウツミズザクラ	ウツミ
エゴの木	エゴ
エノキ	エノキ
オウトウ	オウ
オオイチシセ	オオ
オオヤマザクラ	オオヤマ
オハツキイチヨウ	オハ
オフリッド	オフ
カキ	柿
カツラ	桂
カヤ	カヤ
カリン	花梨
カンニザクラ	カン
キウイ	キウイ
キンモクセイ	キン
クスノキ	クス
クスギ	クスギ
クリ	栗
クルミ	クルミ
ケヤキ	ケヤキ
ゴールドクレスト	ゴー
コナラ	コナラ
コノチシラ	コノチ
コブシ	コブシ
サカキ	サカキ
サクラ	桜
ザクロ	ザクロ
サザンカ	サザ
サルスベリ	百日紅
サルナシ	サル
サワラ	サワラ
サンショウ	サン
シキミ	シキミ
シラカシ	シラ
シダレザクラ	シダ
スダジイ	スダ
スイートネクターン	スイ
スズ	杉
スモモ	スモ
西洋ナシ	西洋
ソメイヨシノ	ソメイ
ソコゴ	ソコ

略語凡例

チョウジュ	チョウ
ツバキ	椿
ドイツトウヒ	ドイツ
トウカエデ	トウ
トウヒ	トウヒ
ナシ	梨
ナナカマド	ナナ
ニセアカシア	ニセ
ネズミモチ	ネズミ
ハウトウ	白
ハクモクレン	ハク
ハチス	ハチス
ハナウメ	ハナウ
ハナノキ	ハナノ
ハナミズキ	ハナミ
ハナモモ	ハナモ
ヒイラギ	ヒイ
ヒノキ	杉
ヒメシャラ	ヒメ
ビワ	ビワ
フジザクラ	フジ
ブドウ	ブドウ
ブルー	ブルー
ボ-ボ-の木	ボ
マツ	松
マタタビ	マタ
マテバシイ	マテ
ムクガ	ムクガ
ムクノキ	ムクノ
ムベ	ムベ
ムラサキツツジ	ムラ
モクレン	モク
モチノキ	モチ
モッコク	モッコ
モミ	モミ
モモ	桃
ヤブツバキ	ヤブ
ヤマザクラ	ヤマザ
ヤマナシ	ヤマナ
ヤマボウシ	ヤマボ
ヤマモミジ	ヤマモ
ユズ	ユズ
ユズリハ	ユズリ
ユリノキ	ユリ
漆ナシ	漆
リンゴ	リンゴ
レッドロビン	レッド

略語凡例

散水栓	散
量水器	量
止水弁	止
制水弁	制
バルブ	バルブ
仕切弁	仕
逆流弁	逆
減圧弁	減
電気マンホール	電
汚水マンホール	汚
排水マンホール	排
雨水マンホール	雨
スプリンクラー	ス
ケーブル標石	ケ
水運標石	水

色分け凡例

幹	0 ~ 29cm	●
	30 ~ 50cm	●
	60 ~ 99cm	●
周	100cm以上	●

アクアアスレチックゾーン

工事設計図	
工事名称	図面番号
工事番号	
公園名	笛吹川フルーツ公園
工事箇所	山梨県江曾原地区
図名	植栽(高中木)縮尺 1:1000
測量	12年 6月 日 枚 数
測量者	株式会社 東日

植栽管理図 (高中木)

森の広場ゾーン

S=1:1000

略語凡例

アーモンド	ア
アオバザクラ	アオ
アカガシ	アカガ
アカバモモ	アカバ
赤松	赤
アカメガシ	アカメ
アキニレ	アキ
アケビ	アケビ
アメリカフウ	アメ
アラカシ	アラ
アンズ	杏
イタヤカエデ	イタヤ
イチジク	イチ
イチヨウ	イチヨ
イツサイユズ	イツサ
イスツゲ	イス
イロハモミジ	イロ
ウメ	梅
ウラジロモミ	ウラ
ウワミズザクラ	ウワミ
エゴの木	エゴ
エノキ	エノキ
オウトウ	オウ
オオシロセ	オオ
オオヤマザクラ	オオヤマ
オハツキイチヨウ	オハ
オフリッド	オフ
カキ	柿
カツラ	桂
カヤ	カヤ
カリン	花梨
カンニザクラ	カン
クワイ	クワイ
キンモクセイ	キン
クスノキ	クス
クスギ	クスギ
クリ	栗
クルミ	クルミ
ケヤキ	ケヤキ
ゴールドクレスト	ゴー
コナラ	コナラ
コノチギシラ	コノチ
コブシ	コブシ
サカキ	サカキ
サクラ	桜
ザクロ	ザクロ
サザンカ	サザ
サルスベリ	百日紅
サルナシ	サル
サワラ	サワラ
サンショウ	サン
シキミ	シキミ
シラカシ	シラ
シダレザクラ	シダレ
スダジイ	スダ
スイートネクターリン	スイ
スズ	杉
スモモ	スモ
西洋ナシ	西
ソメイヨシノ	ソメイ
ソコゴノ	ソコ

略語凡例

チョウジュ	チョウ
ツバキ	椿
ドイツトウヒ	ドイツ
トウカエデ	トウ
トウヒ	トウヒ
ナシ	梨
ナナカマド	ナナ
ニセアカシア	ニセ
ネズミモチ	ネズミ
ハウトウ	白
ハウモクレン	ハウ
ハチス	ハチス
ハナウメ	ハナウ
ハナノキ	ハナノ
ハナミズキ	ハナミ
ハナモモ	ハナモ
ヒイラギ	ヒイ
ヒノキ	杉
ヒメシャラ	ヒメ
ビワ	ビワ
フジザクラ	フジ
ブドウ	ブドウ
ブルーノ	ブル
ボ-ボ-の木	ボ
マツ	松
マタタビ	マタ
マテバシイ	マテ
ムクゲ	ムクゲ
ムクノキ	ムクノ
ムベ	ムベ
ムラサキツツジ	ムラ
モクレン	モク
モチノキ	モチ
モッコク	モツ
モミ	モミ
モモ	桃
ヤブツバキ	ヤブ
ヤマザクラ	ヤマザ
ヤマナシ	ヤマナ
ヤマボウシ	ヤマボ
ヤマモミジ	ヤマモ
ユズ	ユズ
ユズリハ	ユズリ
ユリノキ	ユリ
津ナシ	津
リンゴ	リンゴ
レッドロビン	レッド



略語凡例

散水栓	散
量水器	量
止水弁	止
制水弁	制
バルブ	バ
仕切弁	仕
空気弁	空
減圧弁	減
電気マンホール	電
汚水マンホール	汚
排水マンホール	排
雨水マンホール	雨
スプリンクラー	ス
ケーブル溝石	ケ
水溝標石	水

色分け凡例

幹	0 ~ 29cm	●
	30 ~ 50cm	●
	60 ~ 99cm	●
	100cm以上	●

森の広場ゾーン

工事設計図	
工事名称	図面番号
工事番号	
公園名	笛吹川フルーツ公園
工事箇所	山梨県江曾原地区
図名	植栽(高中木) 縮尺 1:1000
測量	12年6月 日 枚 数
測量者	株式会社 東日

植栽管理図 (高中木)

バイナカスケードゾーン

S=1:1000

略語 凡例

アーモンド	ア
アオバザクラ	アオ
アカガシ	アカガ
アカバモ	アカバ
赤松	赤
アカガシ	アカメ
アカニレ	アカ
アケビ	アケビ
アメリカワウ	アメ
アラカシ	アラ
アンズ	アンズ
イタヤカエデ	イタヤ
イナジク	イナ
イチボク	イチボ
イサザユズ	イサ
イヌツゲ	イヌ
イロハモミジ	イロ
ウメ	ウメ
ウラジロモミ	ウラ
ウツミズザクラ	ウツミ
エゴの木	エゴ
エノキ	エノキ
オウトウ	オウト
オオイシクセ	オオ
オヤマザクラ	オヤマ
オハツキイチヨウ	オハ
オフリッド	オフ
ガイドウ	ガイ
カキ	カキ
カツラ	カツ
カヤ	カヤ
カリン	カリン
カンニザクラ	カン
キウイ	キウイ
キンモクセイ	キン
クスノキ	クス
クスギ	クスギ
クリ	クリ
グミ	グミ
クルミ	クルミ
ケヤキ	ケヤキ
ゴールドクレスト	ゴー
コナラ	コナラ
コナチシラ	コナチ
コブシ	コブシ

略語 凡例

サカキ	サカキ
サクラ	サクラ
ザクロ	ザクロ
サザンカ	サザ
サルスベリ	サルス
サルスナシ	サルス
サワラ	サワラ
サンショウ	サン
シキミ	シキミ
シラカシ	シラ
シダレザクラ	シダレ
スグリ	スグリ
スズクシ	スズク
スイートネクターン	スイ
スズ	スズ
スモモ	スモ
西洋ナシ	西洋
ソメイヨシノ	ソメイ
ソコゴ	ソコ
チョウジュ	チョウ
ツバキ	ツバキ
ドイツトウヒ	ドイツ
トウカエデ	トウ
トウヒ	トウヒ
ナン	ナン
ナツメ	ナツメ
ナナカマド	ナナ
ニセアカシア	ニセ
ネズミモチ	ネズミ
ハクドウ	ハク
ハクモクレン	ハク
ハスカップ	ハス
ハナズ	ハナズ
ハナウメ	ハナウ
ハナノキ	ハナノ
ハナミズキ	ハナミ
ハナモモ	ハナモ
ヒイラギ	ヒイ
ヒノキ	ヒノ
ヒメシヤラ	ヒメ
ビワ	ビワ
フジザクラ	フジ
ブドウ	ブドウ
ブルーン	ブル
ホーホーの木	ホ

略語 凡例

マツ	マツ
マタタビ	マタ
マキバシイ	マキ
ムクゲ	ムクゲ
ムクノキ	ムクノ
ムベ	ムベ
ムラサキツツジ	ムラ
モクレン	モク
モチノキ	モチ
モッコク	モッコ
モミ	モミ
モモ	モモ
ヤブツバキ	ヤブ
ヤマザクラ	ヤマ
ヤマナシ	ヤマ
ヤマボウシ	ヤマ
ヤマモミジ	ヤマ
ユズ	ユズ
ユズリハ	ユズ
ユリノキ	ユリ
洋ナシ	洋
リンゴ	リン
レッドロビン	レッド

略語 凡例

敷水柱	■
量水器	■
止水弁	■
排水弁	■
バルブ	■
仕切弁	■
逆止弁	■
減圧弁	■
電気マンホール	■
汚水マンホール	■
緑水マンホール	■
雨水マンホール	■
スプリンクラー	■
ケーブル溝石	■
水運機石	■

色分け 凡例

幹	0 ~ 29cm	■
幹	30 ~ 50cm	■
幹	60 ~ 99cm	■
幹	100cm以上	■

バイナカスケードゾーン

工事設計図

工事名称	図面番号
工事番号	
公園名	笛吹川フルーツ公園
工事箇所	山梨県江曾原地区
図名	植栽 (高中木) 縮尺 1:1000
測量	12年6月日 枚数
測量者	株式会社 東日

