


植栽管理 管理ヤードゾーン



図 (高中木)

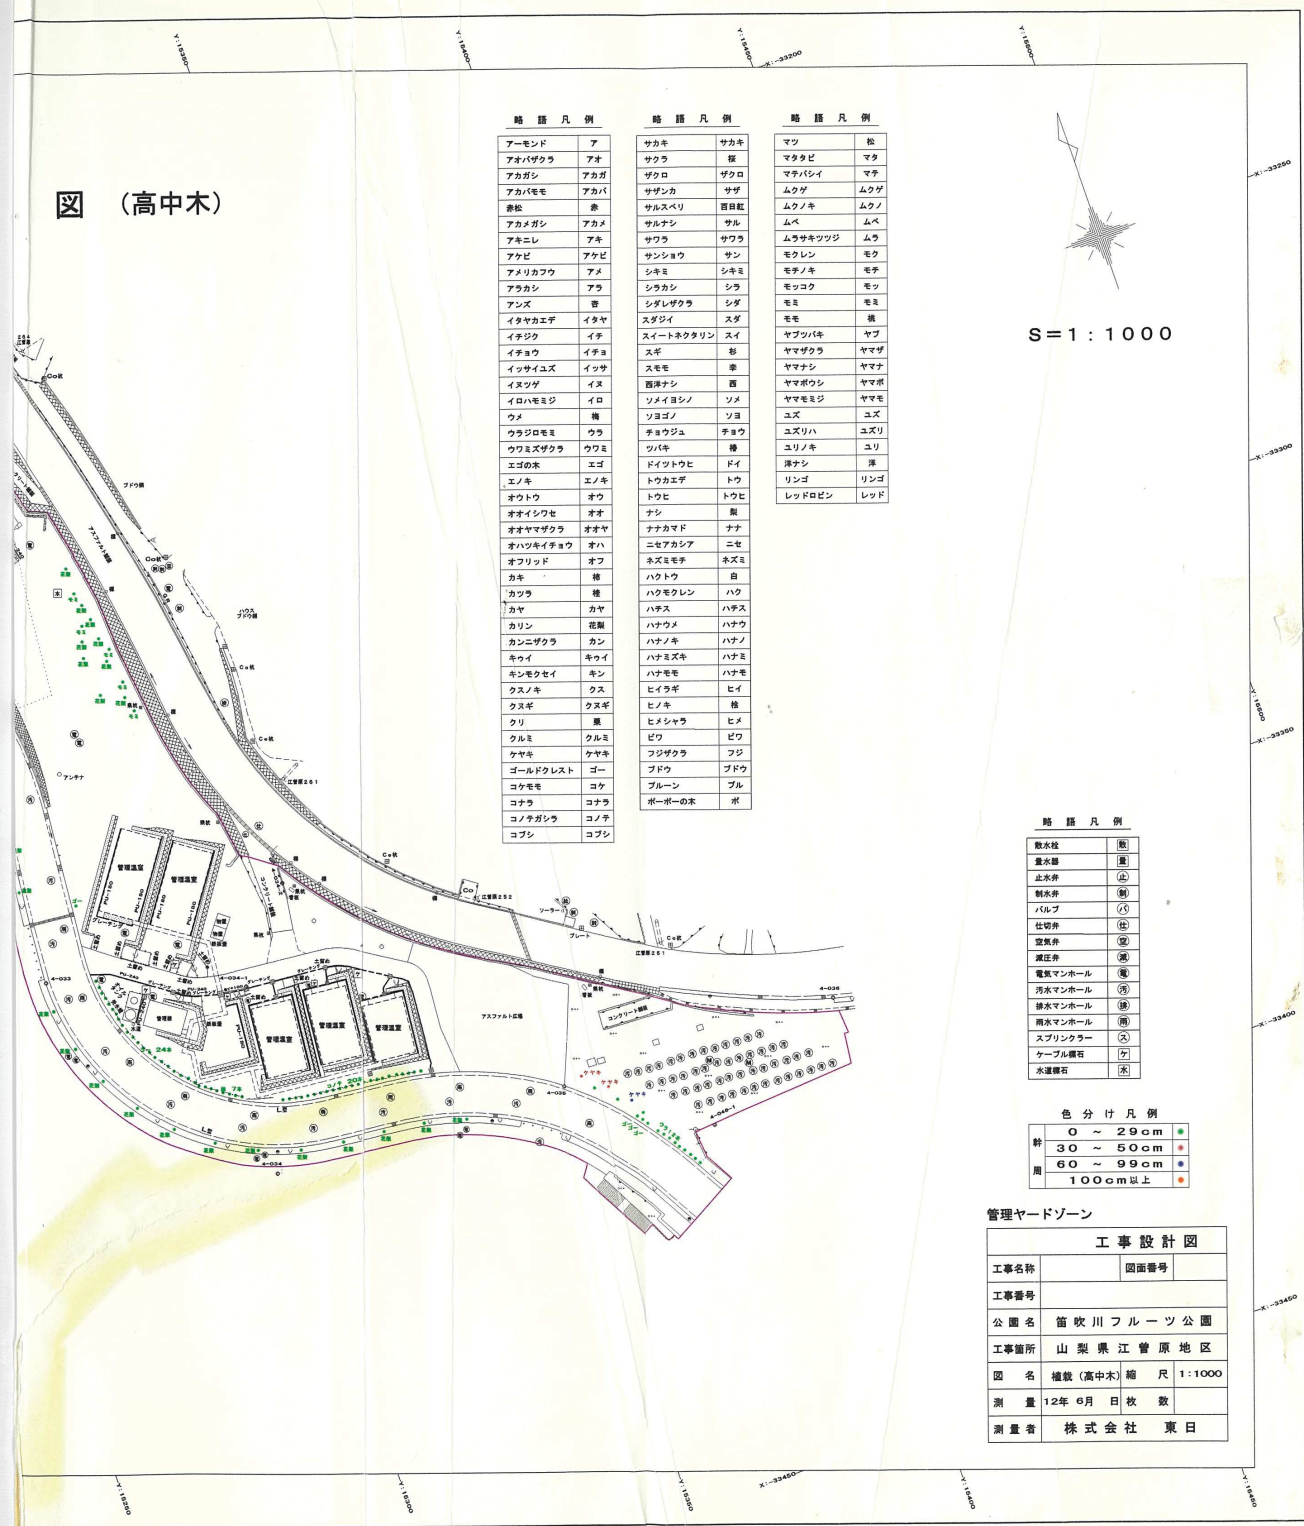

略語凡例		略語凡例		略語凡例	
アーモンド	ア	サカキ	サカキ	マツ	松
アオバザクラ	アオ	サクラ	桜	マタタビ	マタ
アカガシ	アカガ	ザクロ	ザクロ	マツバシイ	マツ
アカバモモ	アカバ	サザンカ	サザ	ムクゲ	ムク
赤松	赤	サルスベリ	サルス	ムクノキ	ムク
アカメガシ	アカメ	サルナシ	サル	ムベ	ムベ
アキニシ	アキ	サウラ	サウラ	ムラサキツツジ	ムラ
アケビ	アケビ	サンシヨウ	サン	モクレン	モク
アメリカフウ	アメ	シキミ	シキミ	モチノキ	モチ
アラカシ	アラ	シラカシ	シラ	モッコク	モク
アンズ	アンズ	シダレザクラ	シダ	モミ	モミ
イタヤカエデ	イタヤ	スダジイ	スダ	モモ	モモ
イチジク	イチ	スイートネクターン	スイ	ヤブツバキ	ヤブ
イチヨウ	イチヨ	スギ	スギ	ヤマザクラ	ヤマザ
イツサイユズ	イツサ	スモモ	スモ	ヤマナシ	ヤマナ
イヌツゲ	イヌ	西洋ナシ	西洋	ヤマボウシ	ヤマボ
イロハモミジ	イロ	ソメイヨシノ	ソメイ	ヤマモミジ	ヤマモ
ウメ	ウメ	ソヨゴ	ソヨ	ユズ	ユズ
ウラジロモミ	ウラ	チヨウジュ	チヨウ	ユズリハ	ユズリ
ウツミザザクラ	ウツミ	ツバキ	ツバ	ユリノキ	ユリ
エゴの木	エゴ	ドイトウヒ	ドイト	洋ナシ	洋
エノキ	エノキ	トウカエデ	トウ	リンゴ	リンゴ
オウトウ	オウ	トウヒ	トウヒ	レッドロビン	レッド
オオイシワセ	オオ	ナシ	ナシ		
オオヤマザクラ	オオヤマ	ナナカマド	ナナ		
オハツキイチヨウ	オハ	ニセアカシア	ニセ		
オフリッド	オフ	ネズミモチ	ネズミ		
カキ	カキ	ハクドウ	ハク		
カツラ	カツラ	ハクモクレン	ハク		
カヤ	カヤ	ハチス	ハチス		
カリン	カリン	ハナウメ	ハナウ		
カンニザクラ	カン	ハナノキ	ハナノ		
キウイ	キウイ	ハナミズキ	ハナミ		
キンモクセイ	キン	ハナモモ	ハナモ		
クスノキ	クス	ヒイラギ	ヒイ		
クスギ	クスギ	ヒノキ	ヒノ		
クリ	クリ	ヒメシャラ	ヒメ		
クルミ	クルミ	ビワ	ビワ		
ケヤキ	ケヤキ	フジザクラ	フジ		
ゴールドクレスト	ゴ	ブドウ	ブドウ		
コケモモ	コケ	ブルー	ブルー		
コナラ	コナラ	ポポーの木	ポ		
コノチガシラ	コノチ				
コブシ	コブシ				

S = 1 : 1000

略語凡例	
敷水栓	Ⓜ
曇水栓	Ⓜ
止水弁	Ⓜ
制水弁	Ⓜ
バルブ	Ⓜ
仕切弁	Ⓜ
空気弁	Ⓜ
減圧弁	Ⓜ
電気マンホール	Ⓜ
汚水マンホール	Ⓜ
排水マンホール	Ⓜ
雨水マンホール	Ⓜ
スプリンクラー	Ⓜ
ケーブル継石	Ⓜ
水運継石	Ⓜ


色分け凡例	
針	0 ~ 29cm
針	30 ~ 50cm
用	60 ~ 99cm
用	100cm以上

管理ヤードゾーン	
工事設計図	
工事名称	図面番号
工事番号	
公園名	苗吹川フルーツ公園
工事箇所	山梨県江曾原地区
図名	植栽(高中木) 縮尺 1:1000
測量	12年6月 日 枚 数
測量者	株式会社 東日

植 栽 管 理 図 (高中木)

第二駐車場ゾーン

S=1:1000

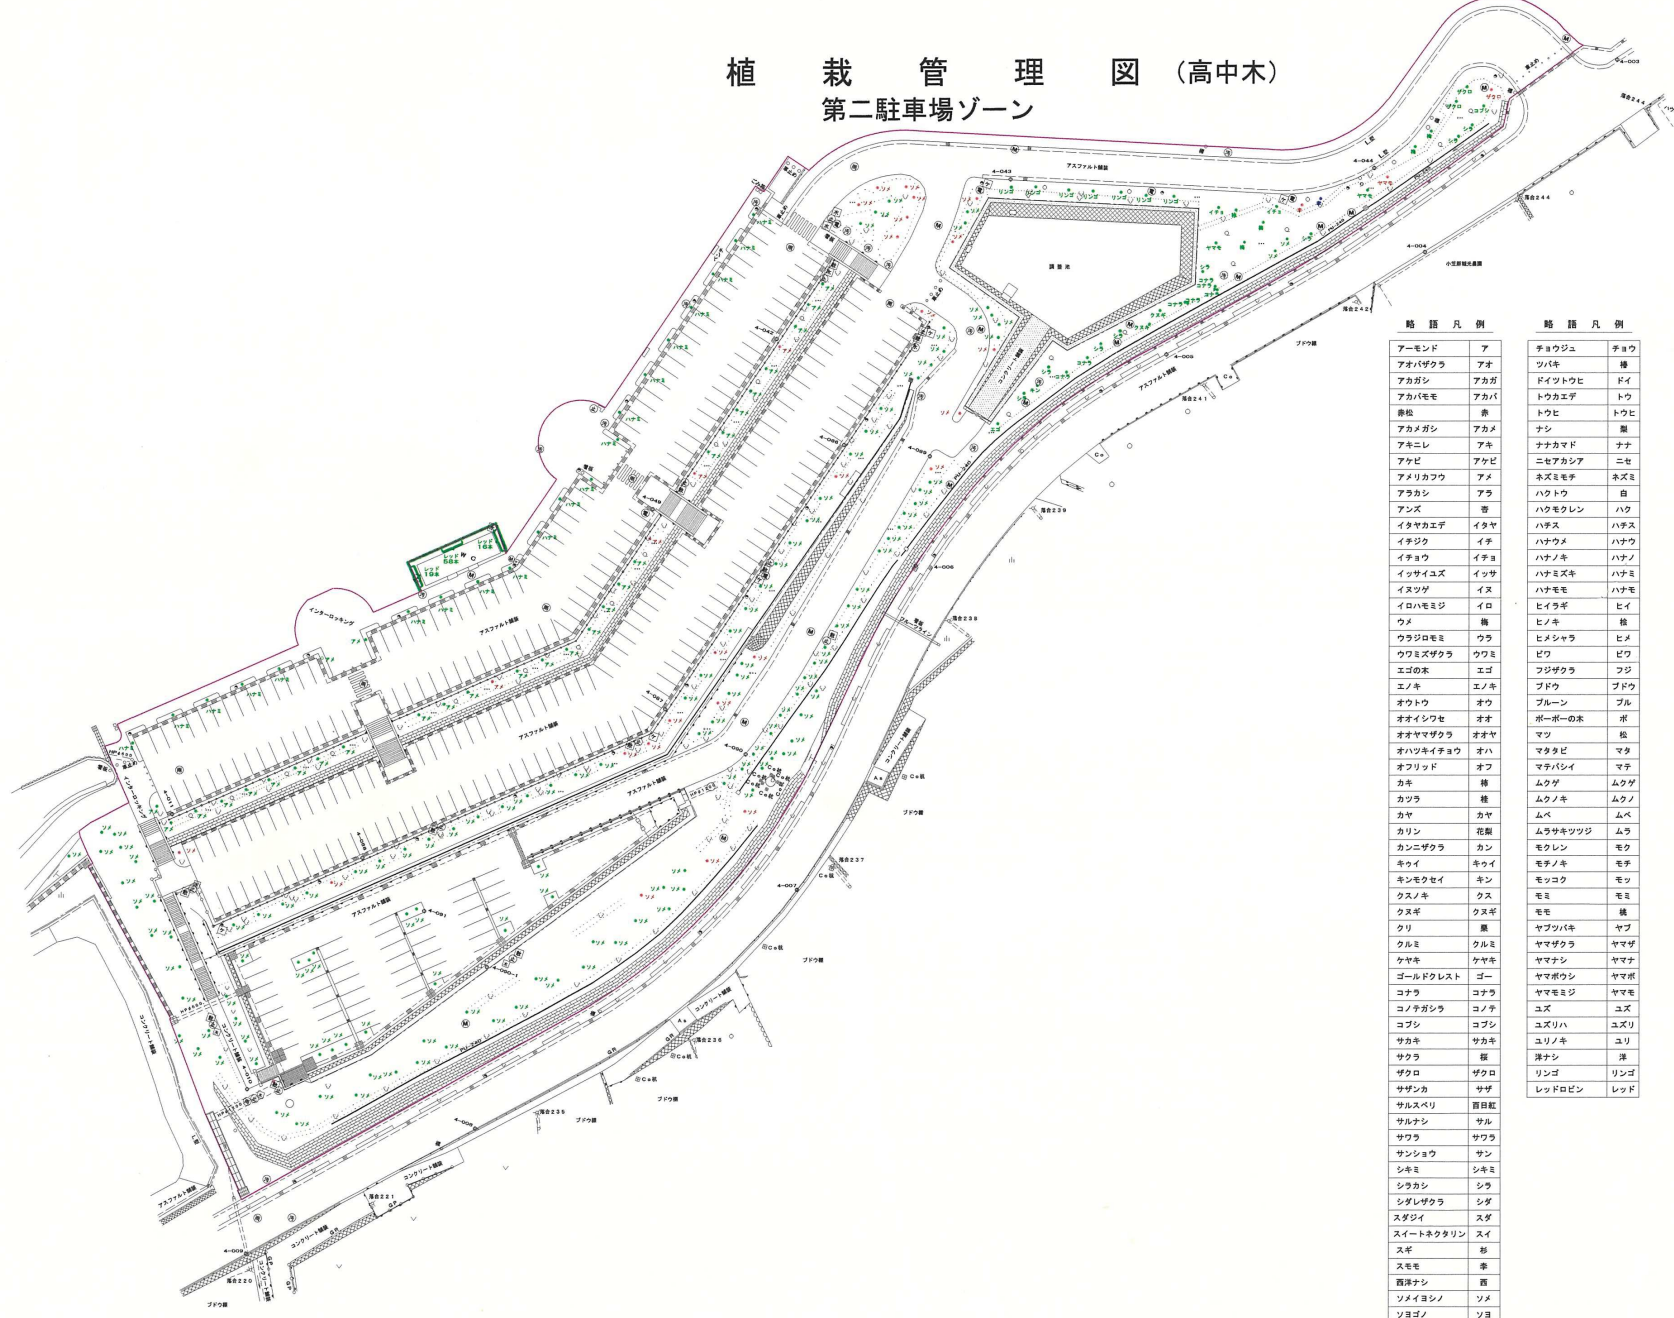

略 語 凡 例

アーモンド	ア
アオバザクラ	アオ
アカボシ	アカボ
アカバネモ	アカバ
銀松	銀
アカメダシ	アカメ
アネニレ	アネ
アケビ	アケビ
アメリカフウ	アメ
アラカシ	アラ
アズミ	ア
イタヤカエデ	イタヤ
イチジク	イチ
イチヨウ	イチヨ
イッサイユズ	イッサ
イヌツゲ	イヌ
イロハモミジ	イロ
ウメ	梅
ウラジロモミ	ウラ
ウツミズザクラ	ウツミ
エゴの木	エゴ
エノキ	エノキ
オウトウ	オウ
オオイシワセ	オオ
オオヤマザクラ	オオヤ
オハツキイチヨウ	オハ
オフリッド	オフ
カキ	柿
カツラ	桂
カヤ	カヤ
カリン	花梨
カンニザクラ	カン
キウイ	キウイ
キンモクセイ	キン
クスノキ	クス
クスギ	クスギ
クリ	栗
クルミ	クルミ
ケヤキ	ケヤキ
ゴールドクレスト	ゴ
コナラ	コナラ
コノチガシラ	コノチ
コブシ	コブシ
サカキ	サカキ
サクラ	桜
ザクロ	ザクロ
サザンカ	サザ
サルスベリ	百日紅
サルナシ	サル
サワラ	サワラ
サンショウ	サン
シキミ	シキミ
シラカシ	シラ
シダレザクラ	シダ
スダジイ	スダ
スイートネクターリン	スイ
スギ	杉
スモモ	摩
西洋ナシ	西
ソメイヨシノ	ソメ
ソヨゴ	ソヨ

略 語 凡 例

チヨウジュ	チヨウ
ツバキ	椿
ドウツトウヒ	ドイ
トウカエデ	トウ
トウヒ	トウヒ
ナシ	梨
ナナカマド	ナナ
ニセアカシア	ニセ
ネズミモチ	ネズミ
ハクモクレン	ハク
ハチス	ハチス
ハナクメ	ハナク
ハナノキ	ハナノ
ハナミズキ	ハナミ
ハナモモ	ハナモ
ヒイラギ	ヒイ
ヒノキ	檜
ヒメシヤラ	ヒメ
ビフ	ビフ
フジザクラ	フジ
ブドウ	ブドウ
ブルー	ブル
ポ-ポ-の木	ポ
マツ	松
マタタビ	マタ
マチバシイ	マチ
ムクゲ	ムクゲ
ムクノキ	ムクノ
ムベ	ムベ
ムラサキツツジ	ムラ
モクレン	モク
モチノキ	モチ
モッコク	モツ
モミ	モミ
モモ	桃
ヤブツバキ	ヤブ
ヤマザクラ	ヤマザ
ヤマナシ	ヤマナ
ヤマボウシ	ヤマボ
ヤマモミジ	ヤマモ
ユズ	ユズ
ユズリハ	ユズリ
ユリノキ	ユリ
津ナシ	津
リンゴ	リンゴ
レッドピン	レッド

略 語 凡 例

散水栓	散
量水器	量
止水弁	止
制水弁	制
バルブ	バ
仕切弁	仕
空気弁	空
減圧弁	減
電気マンホール	電
汚水マンホール	汚
排水マンホール	排
雨水マンホール	雨
スプリンクラー	ス
ケーブル石	ケ
水浸標石	水

色 分 け 凡 例

幹	0 ~ 29 cm	●
幹	30 ~ 50 cm	●
周	60 ~ 99 cm	●
周	100 cm 以上	●

第二駐車場ゾーン

工 事 設 計 図	
工事名称	図面番号
工事番号	
公園名	笛吹川フルーツ公園
工事箇所	山梨県江菅原地区
図名	植栽(高中木)縮尺 1:1000
測量	12年 6月 日 枚 数
測量者	株式会社 東日