

植栽管理 管理ヤードゾーン


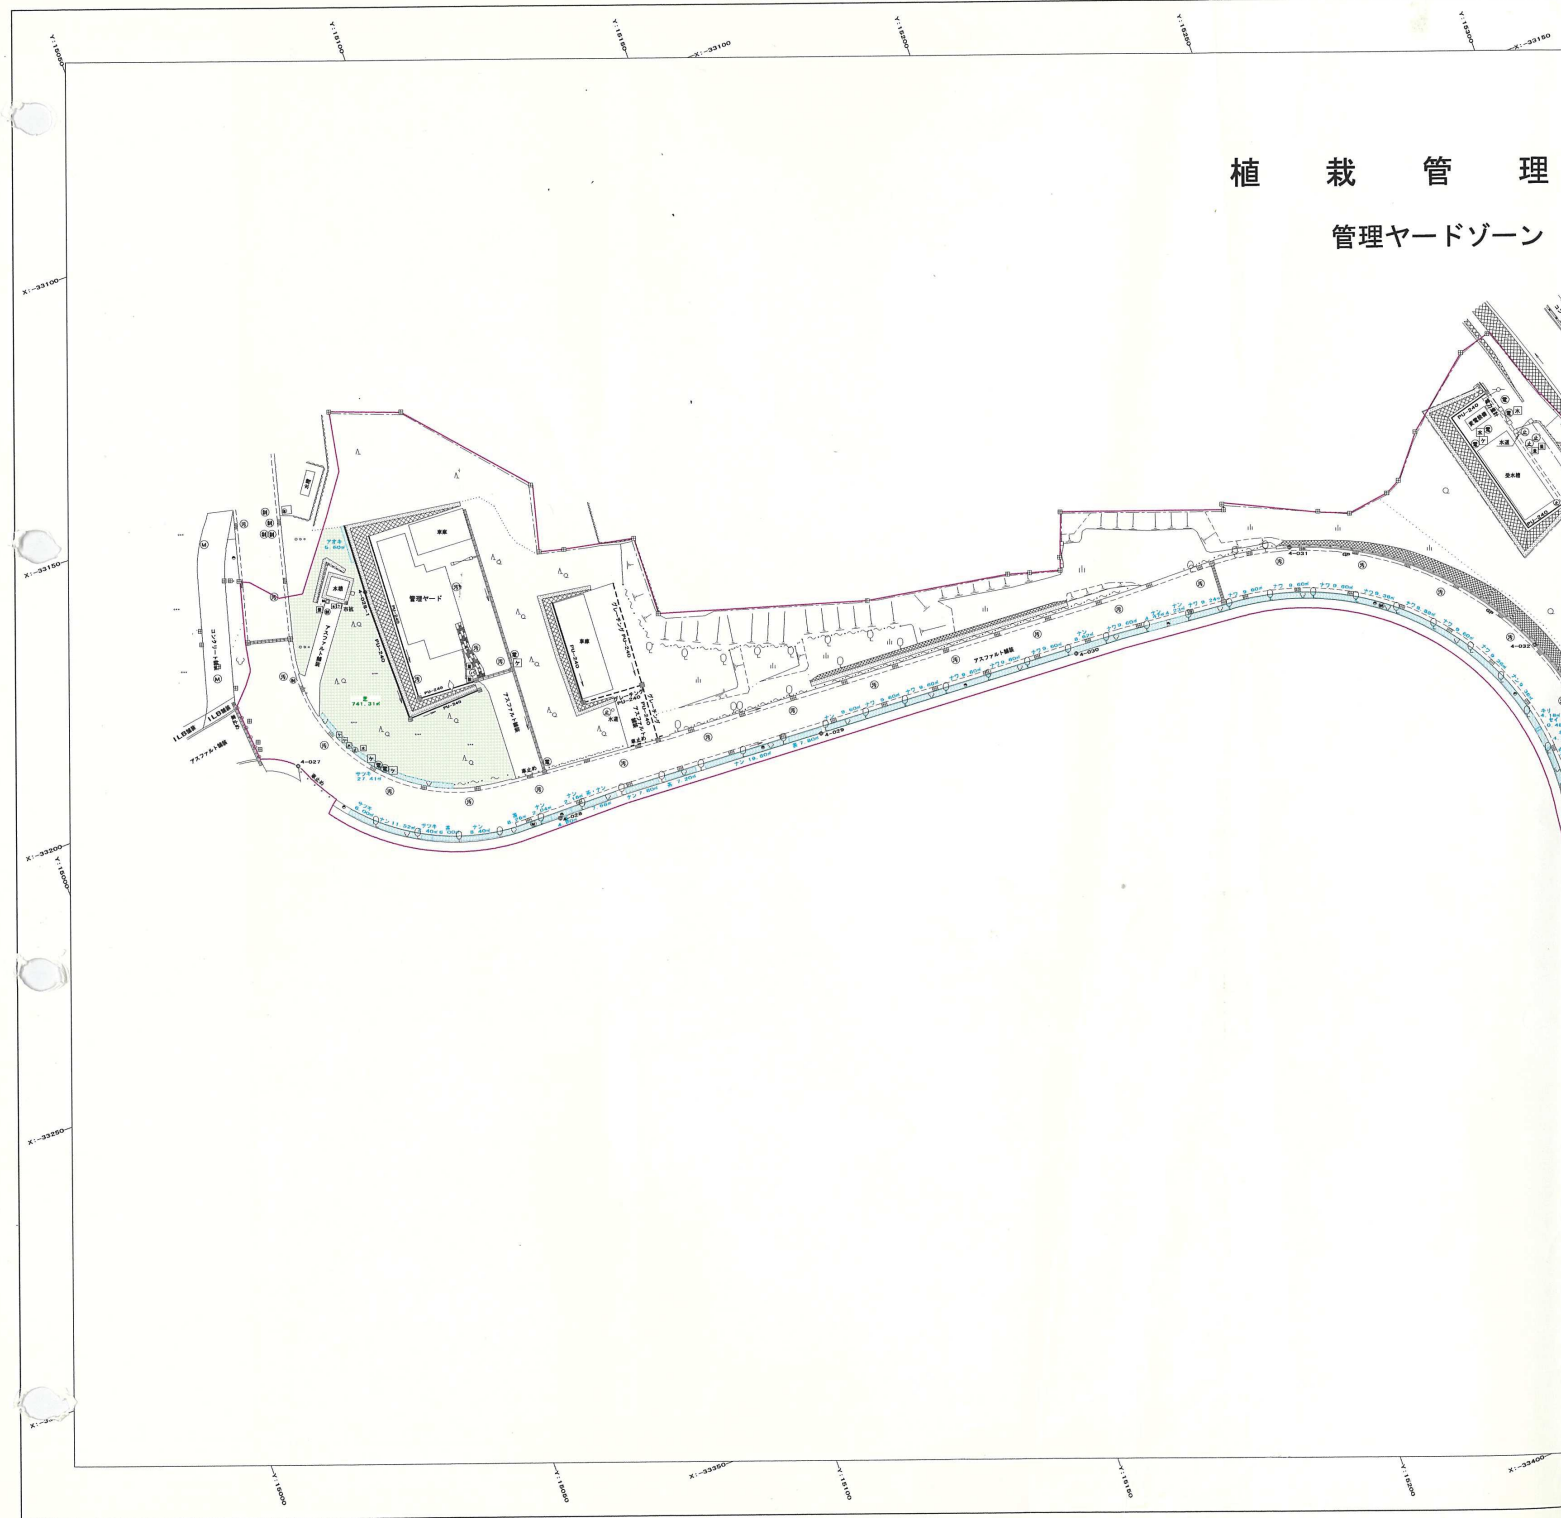


図 (低木)

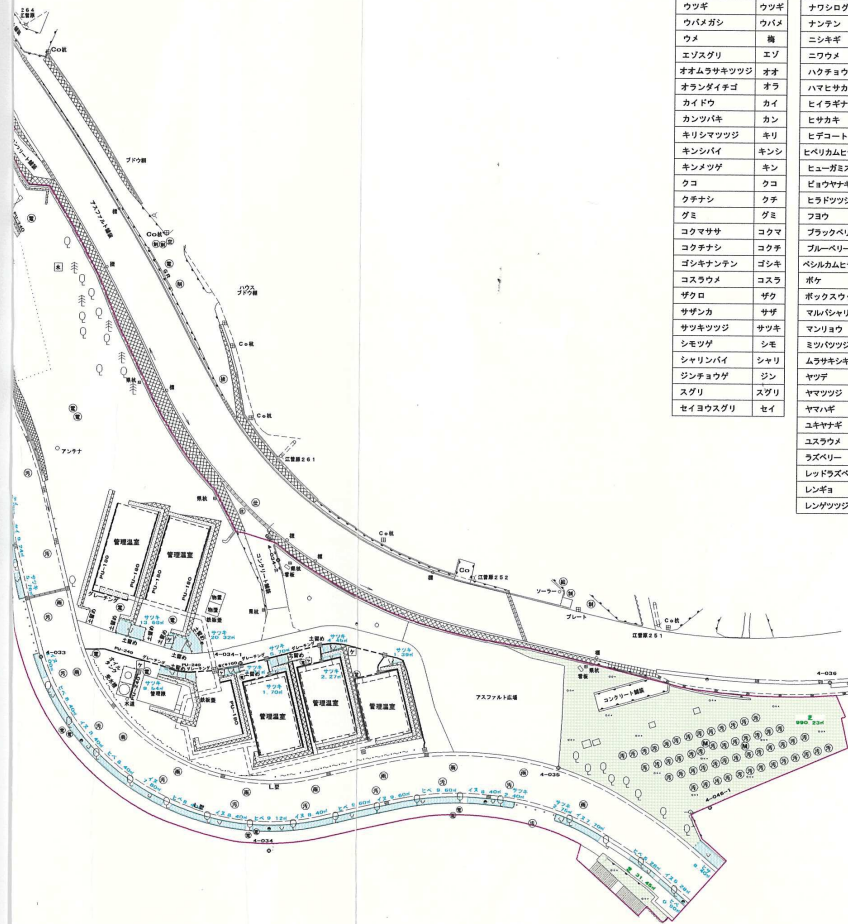

略語凡例		略語凡例	
アオキ	アオキ	タマリユウ	タマ
アジサイ	アジ	タラ	タラ
アセビ	アセビ	チャ	茶
アベリア	アベ	ツギ	ツギ
イチゴ	イチゴ	ドウダンツツジ	ドウ
イヌツギ	イヌ	トベラ	トベラ
ウツギ	ウツギ	ナワシログミ	ナワ
ウバメガシ	ウバメ	ナンテン	ナン
ウメ	梅	ニシキギ	ニシ
エスグリ	エゾ	ニワウメ	ニワ
オオムラサキツツジ	オオ	ハクチョウグ	ハク
オランダイチゴ	オラ	ハマヒサカキ	ハマヒ
カイドウ	カイ	ヒラギナンテン	ヒイラ
カンツバキ	カン	ヒサカキ	ヒサ
キリシマツツジ	キリ	ヒゼコート	ヒゼ
キンシバイ	キンシ	ヒベリカムヒゼコート	ヒベ
キンメツグ	キン	ヒューガミズキ	ヒュー
クコ	クコ	ビヨウヤナギ	ビヨウ
クちなし	クチ	ヒラドツツジ	ヒラド
グミ	グミ	フヨウ	フヨ
コクマササ	コクマ	ブラックベリー	ブラ
コクちなし	コクチ	ブルーベリー	ブルー
ゴシキナンテン	ゴシキ	ベシルカムヒゼコート	ベシ
コスラウメ	コスラ	ボケ	ボケ
ザクロ	ザク	ボクサウツド	ボツ
サザンカ	サザ	マムシヤリンバイ	マム
サツキツツジ	サツキ	マンリョウ	マン
シモツグ	シモ	ミツツツジ	ミツ
シャリンバイ	シャリ	ムラサキシキブ	ムラ
ジンチョウグ	ジン	ヤツデ	ヤツデ
スグリ	スグリ	ヤマツツジ	ヤマ
セイヨウスグリ	セイ	ヤマハ	ヤマハ
		ユキヤナギ	ユキ
		ユスラウメ	ユス
		ラズベリー	ラズ
		レッドラズベリー	レッド
		レンギョウ	レン
		レンガツツジ	レンガ

S = 1 : 1000

略語凡例	
取水栓	取水
量水器	量水
止水弁	止水
制水弁	制水
バルブ	バルブ
仕切弁	仕切
空気弁	空気
減圧弁	減圧
電気マンホール	電気マン
汚水マンホール	汚水マン
緑水マンホール	緑水マン
雨水マンホール	雨水マン
スプリンクラー	スプリン
ケーブル溝石	ケーブル
水浸標石	水浸

色分け凡例	
木	木
草	草
竹	竹
花	花

管理ヤードゾーン

工事設計図	
工事名称	図面番号
工事番号	
公園名	笛吹川フルーツ公園
工事箇所	山梨県江曾原地区
図名	植栽(低木) 縮尺 1:1000
測量	12年6月日 枚数
測量者	株式会社 東日

植栽管理図 (低木)

フルーツアドベンチャーゾーン

S=1:1000



略語凡例

アオキ	アオキ
アジサイ	アジ
アセビ	アセビ
アベリア	アベ
イチゴ	イチゴ
イヌツゲ	イヌ
ウツギ	ウツギ
ウハメガシ	ウハメ
ウメ	梅
エゾスグリ	エソ
オオムラサキツツジ	オオ
オランダイチゴ	オラ
カイドウ	カイ
カンツバキ	カン
キリシマツツジ	キリ
キンシバイ	キンシ
キンメツギ	キン
クコ	クコ
クちなし	クチ
グミ	グミ
コクマササ	コクマ
コクちなし	コクチ
ゴシキナンテン	ゴシキ
コスラウメ	コスラ
ザクロ	ザク
サザンカ	サザ
サツキツツジ	サツキ
シモツギ	シモ
シャリンバイ	シャリ
ジンチョウゲ	ジン
スグリ	スグリ
セイヨウスグリ	セイ
タマリユウ	タマ
タラ	タラ
チャ	茶
ツギ	ツギ
ドウゲンツツジ	ドウ
トベラ	トベラ
ナウシログミ	ナウ
ナンテン	ナン
ニシキギ	ニシ
ニワウメ	ニワ
ハワチキウゲ	ハワ
ハマヒサカキ	ハマヒ
ヒラネナンテン	ヒラネ
ヒサカキ	ヒサ
ヒザコト	ヒザ
ヒバカリカムヒザコト	ヒバ
ヒューズグミ	ヒュー
ビョウヤナギ	ビョウ
ヒラドツツジ	ヒラド
フヨウ	フヨ
ブラックベリー	ブラ
ブルーベリー	ブルー
ベルカムヒザコト	ベル
ボケ	ボケ
ボックスウッド	ボッ
マルバシャリンバイ	マル
マンリョウ	マン
ミツバツツジ	ミツ
ムラサキシキブ	ムラ
ヤツジ	ヤツジ
ヤマツツジ	ヤマ
ヤマハギ	ヤマハ
ユキヤナギ	ユキ
ユスラウメ	ユス
ラズベリー	ラズ
レッドラズベリー	レッド
レンギョウ	レン
レンガツツジ	レンガ

略語凡例

放水栓	図
量水器	量
止水弁	止
制水弁	制
バルブ	バ
仕切弁	仕
空気弁	空
減圧弁	減
電気マンホール	電
汚水マンホール	汚
排水マンホール	排
雨水マンホール	雨
スプリンクラー	ス
ケーブル線石	ケ
水運線石	水

色分け凡例

木 本 類	緑
草 本 類	黄
竹 笹 類	黄緑
蔓 類	紫


フルーツアドベンチャーゾーン

工事設計図	
工事名称	図面番号
工事番号	
公園名	笛吹川フルーツ公園
工事箇所	山梨県江曾原地区
図名	植栽(低木) 縮尺 1:1000
測量	12年 6月 日 枚 数
測量者	株式会社 東日

植 栽 管 理 図 (低木)

アクアアスレチックゾーン

S=1:1000

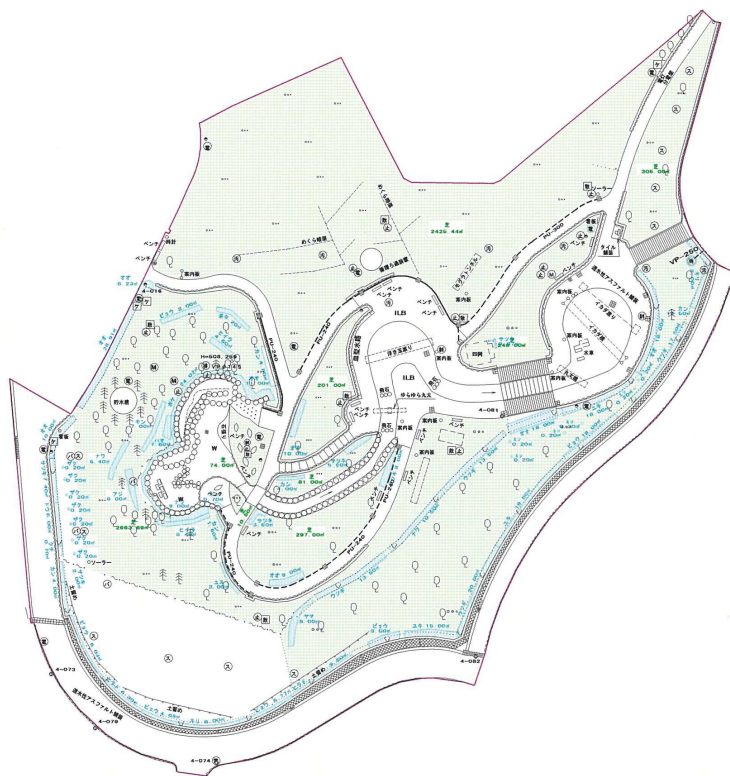

略 語 凡 例

アオキ	アオキ
アジサイ	アジ
アセビ	アセビ
アベリア	アベ
イチゴ	イチゴ
イヌツゲ	イヌ
ウツギ	ウツギ
ウバメガシ	ウバメ
ウメ	梅
エゾスグリ	エゾ
オオムラサキツツジ	オオ
オランダイチゴ	オラ
カイドウ	カイ
カンツバキ	カン
キリシマツツジ	キリ
キンシバイ	キンシ
キンメツゲ	キン
クコ	クコ
クチナシ	クチ
グミ	グミ
コクマササ	コクマ
コクチナシ	コクチ
ゴシキナンテン	ゴシキ
コスラウメ	コスラ
ザクロ	ザク
サザンカ	サザ
サツキツツジ	サツキ
シモツゲ	シモ
シャリンバイ	シャリ
ジンチヨウガ	ジン
スグリ	スグリ
セイヨウスグリ	セイ
タマリュウ	タマ
タラ	タラ
チャ	茶
ツボ	ツボ
ドウダンツツジ	ドウ
トベラ	トベラ
ナワシロガミ	ナワ
ナンテン	ナン
ニシキギ	ニシ
ニワウメ	ニワ
ハワチヨウガ	ハワ
ハマヒサカキ	ハマヒ
ヒイラギナンテン	ヒイラ
ヒサカキ	ヒサ
ヒザコト	ヒザ
ヒベリカムヒザコト	ヒベ
ヒューガンズキ	ヒュー
ビロウササギ	ビロウ
ヒラドツツジ	ヒラド
フヨウ	フヨウ
フックベリー	フク
ブルーベリー	ブルー
ベシルカムヒザコト	ベシ
ボク	ボク
ボクスクッド	ボク
マムシヤリンバイ	マム
マンリョウ	マン
ミドリツツジ	ミドリ
ムラサキシキブ	ムラ
ヤブチ	ヤブチ
ヤマツツジ	ヤマ
ヤマハ	ヤマハ
ユキヤナギ	ユキ
ユスラウメ	ユス
ラズベリー	ラズ
レッドラズベリー	レッド
レンギョウ	レン
レンゲツツジ	レンゲ

略 語 凡 例

散水栓	散
量水器	量
止水弁	止
制水弁	制
バルブ	バ
仕切弁	仕
空気弁	空
減圧弁	減
電気マンホール	電
汚水マンホール	汚
排水マンホール	排
雨水マンホール	雨
スプリンクラー	ス
ケーブル横石	ケ
水遣横石	水

色 分 け 凡 例

木	木 類
草	草 類
竹	竹 類
基	基 類


アクアアスレチックゾーン

工 事 設 計 図	
工事名称	図面番号
工事番号	
公園名	笛吹川フルーツ公園
工事箇所	山梨県江曾原地区
図 名	植栽(低木) 縮 尺 1:1000
測 量	12年 6月 日 枚 数
測 量 者	株式会社 東日

植栽管理図 (低木)

花の広場ゾーン

S=1:1000

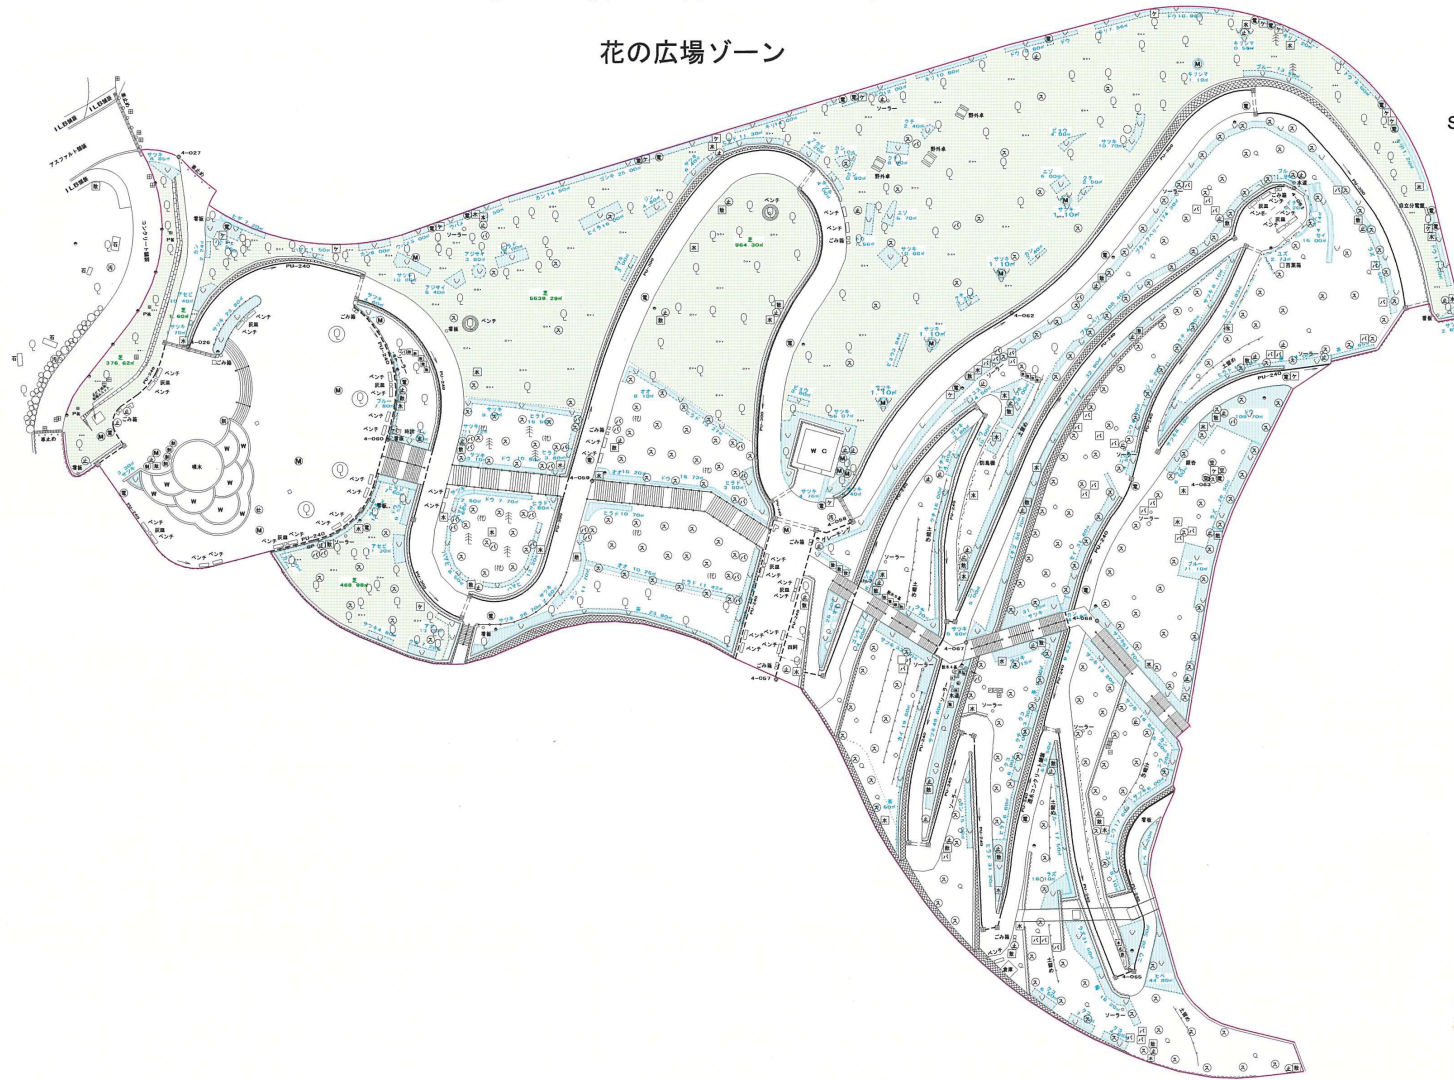

略語凡例

アオキ	アオキ
アジサイ	アジ
アセビ	アセビ
アベリア	アベ
イチゴ	イチゴ
イヌツグ	イヌ
ウツギ	ウツギ
ウバメガシ	ウバメ
ウメ	梅
エゾダリ	エゾ
オオムラサキツツジ	オオ
オランダイチゴ	オラ
カイドウ	カイ
カンツバキ	カン
キリシマツツジ	キリ
キンシバイ	キンシ
キンメツグ	キン
クコ	クコ
クちなレ	クチ
グミ	グミ
コクマササ	コクマ
コクチナレ	コクチ
ゴシキナンテン	ゴシキ
コスラウメ	コスラ
ザカロ	ザカ
サザンカ	サザ
サツキツツジ	サツキ
シモツグ	シモ
シヤリンバイ	シヤリ
ジンチヨウガ	ジン
スグリ	スグリ
セイヨウクスグリ	セイ
タマリュウ	タマ
タラ	タラ
チャ	茶
ツギ	ツギ
トウダンツツジ	トウ
トベラ	トベラ
ナウシログミ	ナウ
ナンテン	ナン
ニンキギ	ニン
ニワウメ	ニワ
ハクチヨウガ	ハク
ハマヒサカキ	ハマヒ
ヒイラギナンテン	ヒイラ
ヒサカキ	ヒサ
ヒザコート	ヒザ
ヒベリカムヒザコート	ヒベ
ヒューギズキ	ヒュー
ビヨウサナギ	ビヨウ
ヒラドツツジ	ヒラド
フヨウ	フヨウ
ブラックベリー	ブラ
ブルーベリー	ブルー
ベシルカムヒザコート	ベシ
ボケ	ボケ
ボックスウッド	ボッ
マルシヤリンバイ	マル
マンリョウ	マン
ミツバツツジ	ミツ
ムラサキシキブ	ムラ
ヤツテ	ヤツテ
ヤマツツジ	ヤマ
ヤマハギ	ヤマハ
ユキヤナギ	ユキ
ユスラウメ	ユス
ラズベリー	ラズ
レッドスズベリー	レッド
レンギョ	レン
レンガツツジ	レンガ

略語凡例

敷水径	○
集水器	■
止水弁	止
制水弁	制
バルブ	バ
仕切弁	仕
空弁	空
減圧弁	減
電気マンホール	電
汚水マンホール	汚
排水マンホール	排
雨水マンホール	雨
スプリンクラー	ス
ケーブル溝石	ケ
水道溝石	水

色分け凡例

木	本	類
草	本	類
竹	笹	類
葎		類


花の広場ゾーン

工事設計図	
工事名称	図面番号
工事番号	
公園名	笛吹川フルーツ公園
工事箇所	山梨県江曾原地区
図名	植栽(低木) 縮尺 1:1000
測量	12年 6月 日 枚 数
測量者	株式会社 東日

植栽管理図 (低木)

第一駐車場ゾーン

S=1:1000

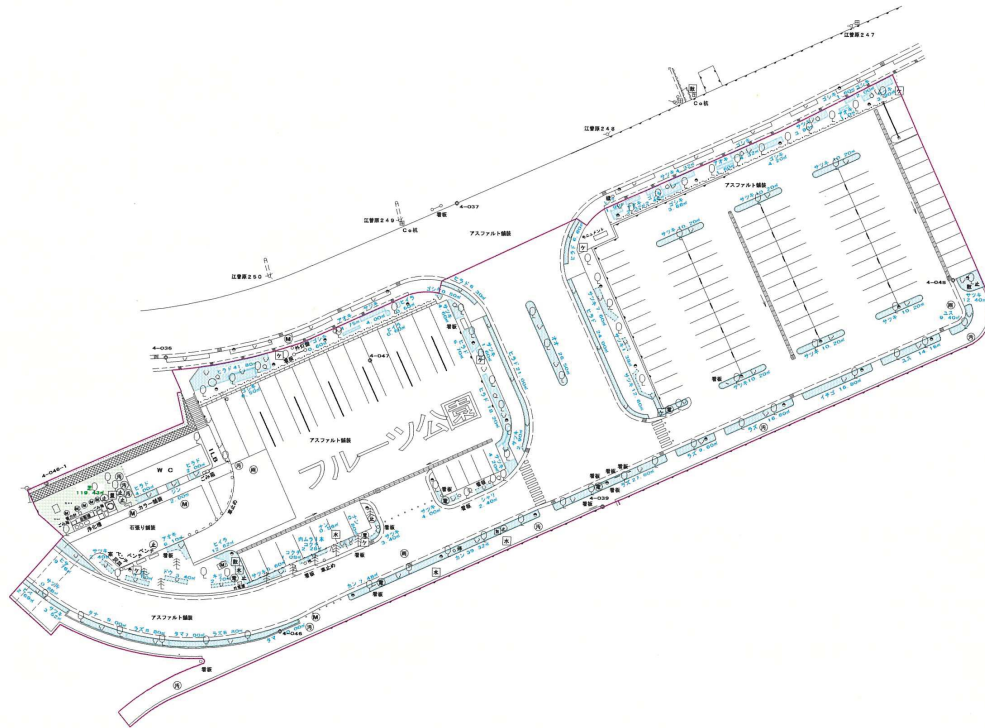

略語凡例

アオキ	アオキ
アジサイ	アジ
アセビ	アセビ
アベリア	アベ
イチゴ	イチゴ
イヌツゲ	イヌ
ウツギ	ウツギ
ウバメ	ウバメ
ウメ	梅
エゾスグリ	エゾ
オオムラサキツツジ	オオ
オランダイチゴ	オランダ
カイドウ	カイドウ
カンツバキ	カン
キリシマツツジ	キリ
キンシバイ	キンシ
キンメツグ	キン
クコ	クコ
クナシ	クナシ
グミ	グミ
コクマササ	コクマ
コクササ	コクサ
ゴシキナシ	ゴシキ
コスラウメ	コスラウ
ザカロ	ザカ
サザナ	サザ
サツキツツジ	サツキ
シモツグ	シモ
シヤリンバイ	シヤ
ジンチヨウ	ジン
スグリ	スグリ
セイヨウスグリ	セイ
タマリュウ	タマ
タラ	タラ
チャ	茶
ツボ	ツボ
ドウダンツツジ	ドウ
トベラ	トベラ
ナワシログミ	ナワ
ナンテン	ナン
ニンキギ	ニン
ニワウメ	ニワ
ハナチヨウ	ハナ
ハマヒサカキ	ハマ
ヒイラギナンテン	ヒイ
ヒサカキ	ヒサ
ヒヂョート	ヒヂ
ヒベリカムヒヂョート	ヒベ
ヒューギスギ	ヒュー
ヒヨウヤナギ	ヒヨウ
ヒラドツツジ	ヒラ
フヨウ	フヨウ
フックベリ	フク
ブルーベリ	ブルー
ベシルカムヒヂョート	ベシ
ボケ	ボケ
ボクスクッド	ボク
マルシヤリンバイ	マル
マンリョウ	マン
ミツバツツジ	ミツ
ムラサキシキブ	ムラ
ヤツジ	ヤツジ
ヤマツツジ	ヤマ
ヤマハギ	ヤマ
ユキヤナギ	ユキ
ユスラウメ	ユス
ラズベリ	ラズ
レッドラズベリ	レッド
レンギョウ	レン
レンダツツジ	レン

略語凡例

散水栓	①
量水器	②
止水弁	③
制水弁	④
バルブ	⑤
仕切弁	⑥
空気弁	⑦
減圧弁	⑧
電気マンホール	⑨
汚水マンホール	⑩
排水マンホール	⑪
雨水マンホール	⑫
スプリンクラー	⑬
ケーブル溝石	⑭
水運積石	⑮

色分け凡例

木	木類
草	草類
竹	竹類
蔓	蔓類

第一駐車場ゾーン

工事設計図	
工事名称	図面番号
工事番号	
公園名	笛吹川フルーツ公園
工事箇所	山梨県江曾原地区
図名	植栽(低木) 縮尺 1:1000
測量	12年 6月 日 枚 数
測量者	株式会社 東日