
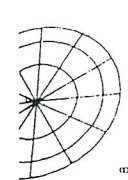
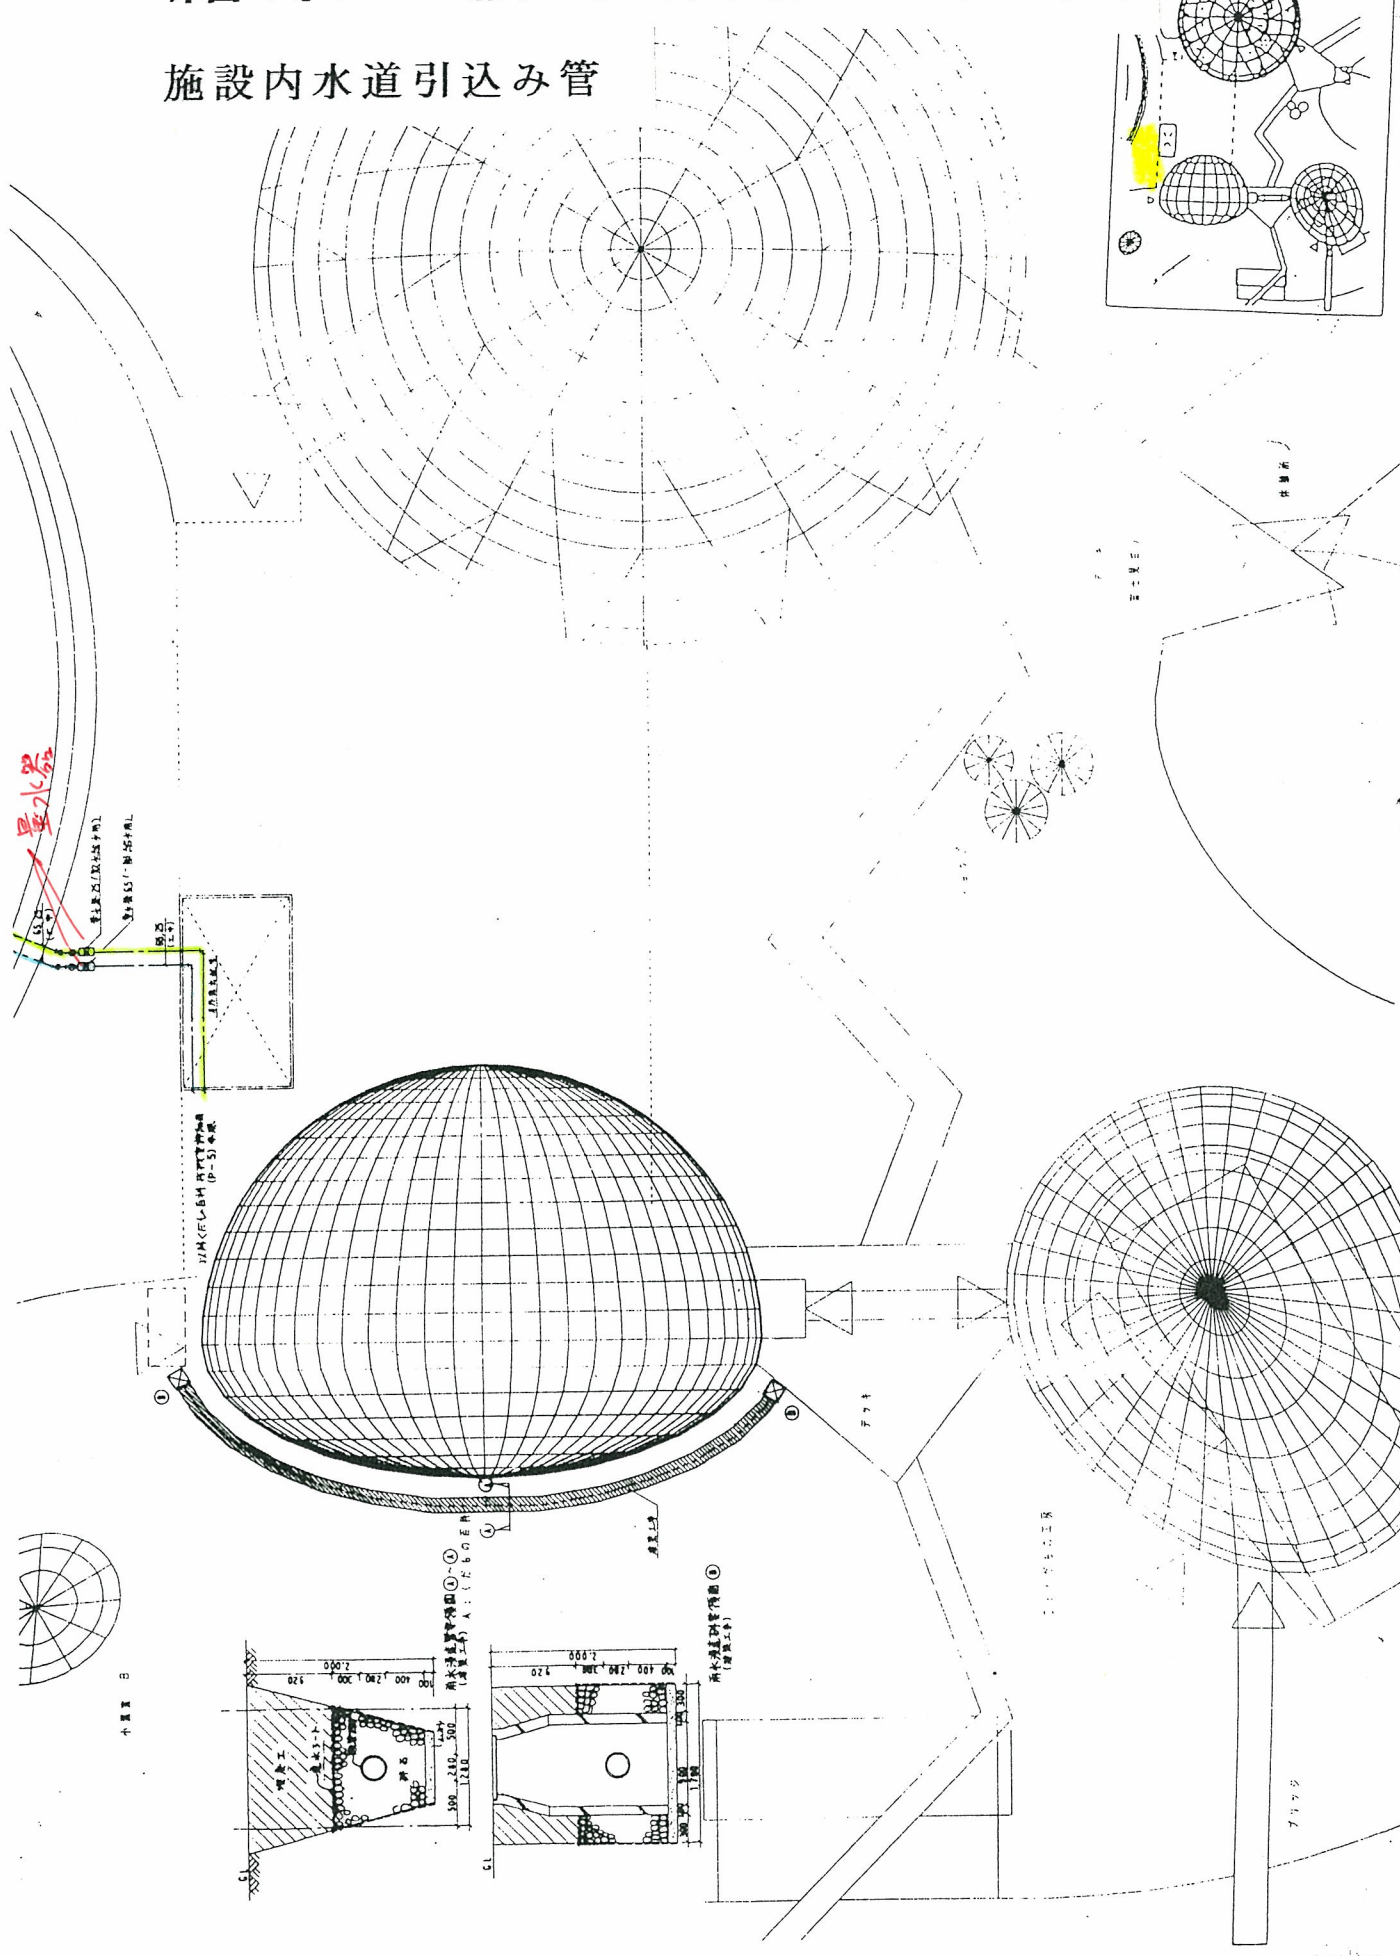



給水・排水設備


図面

施設内水道引込み管

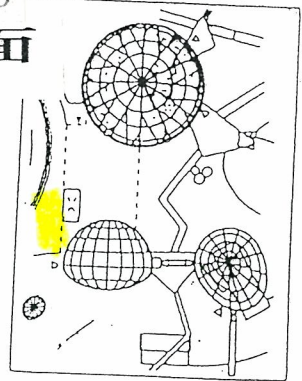


小書き

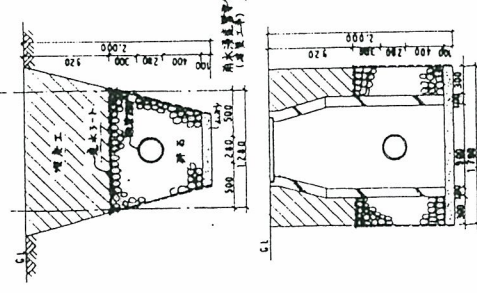

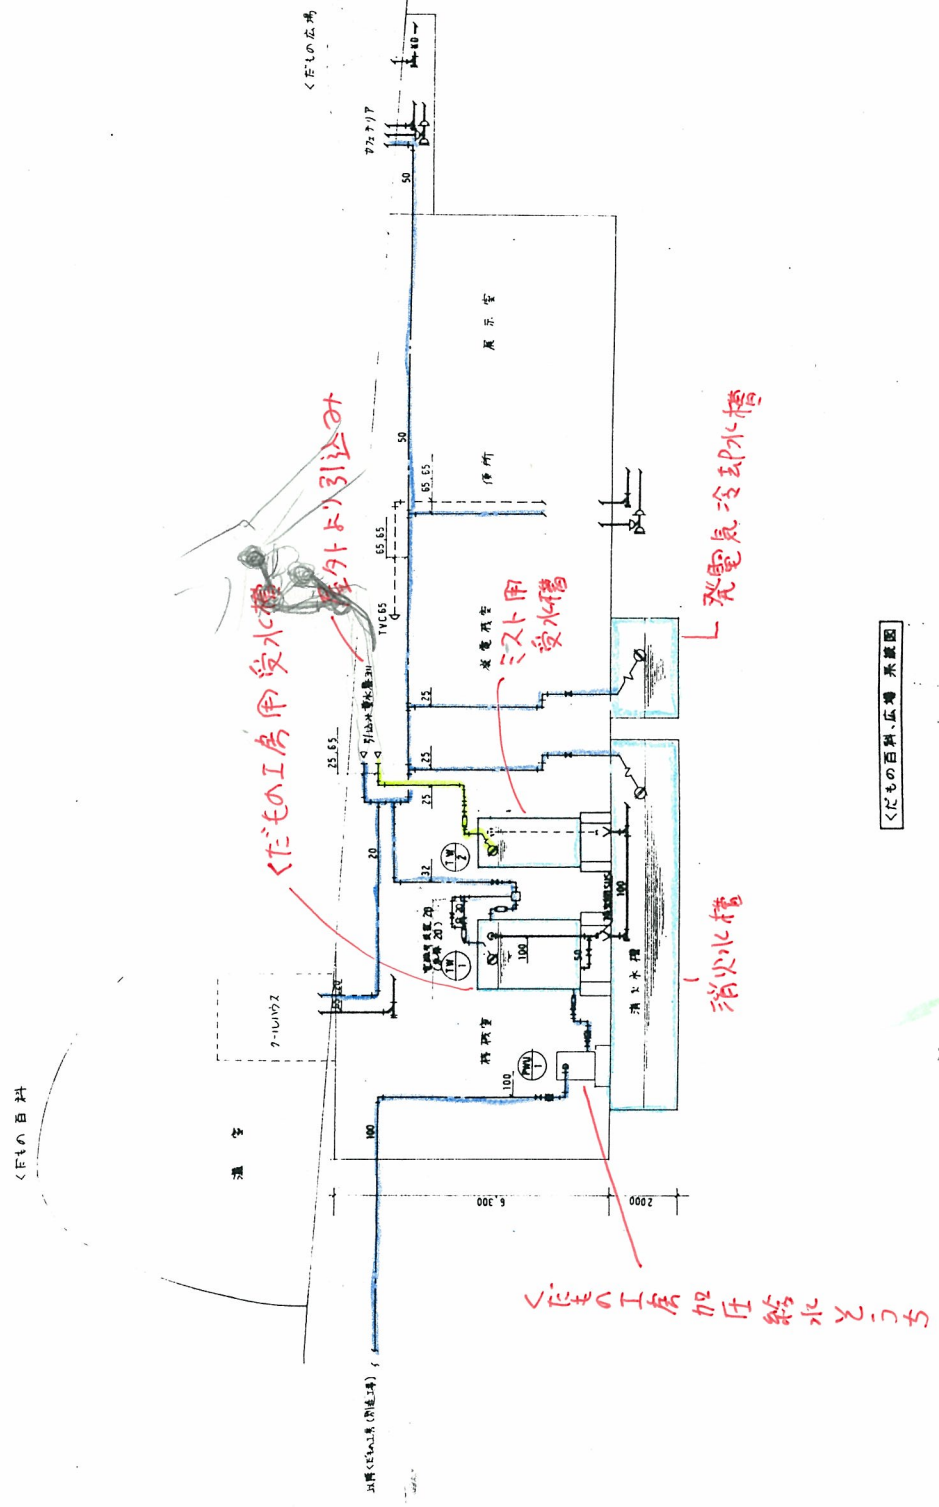


くだもの百科・広場 系統図

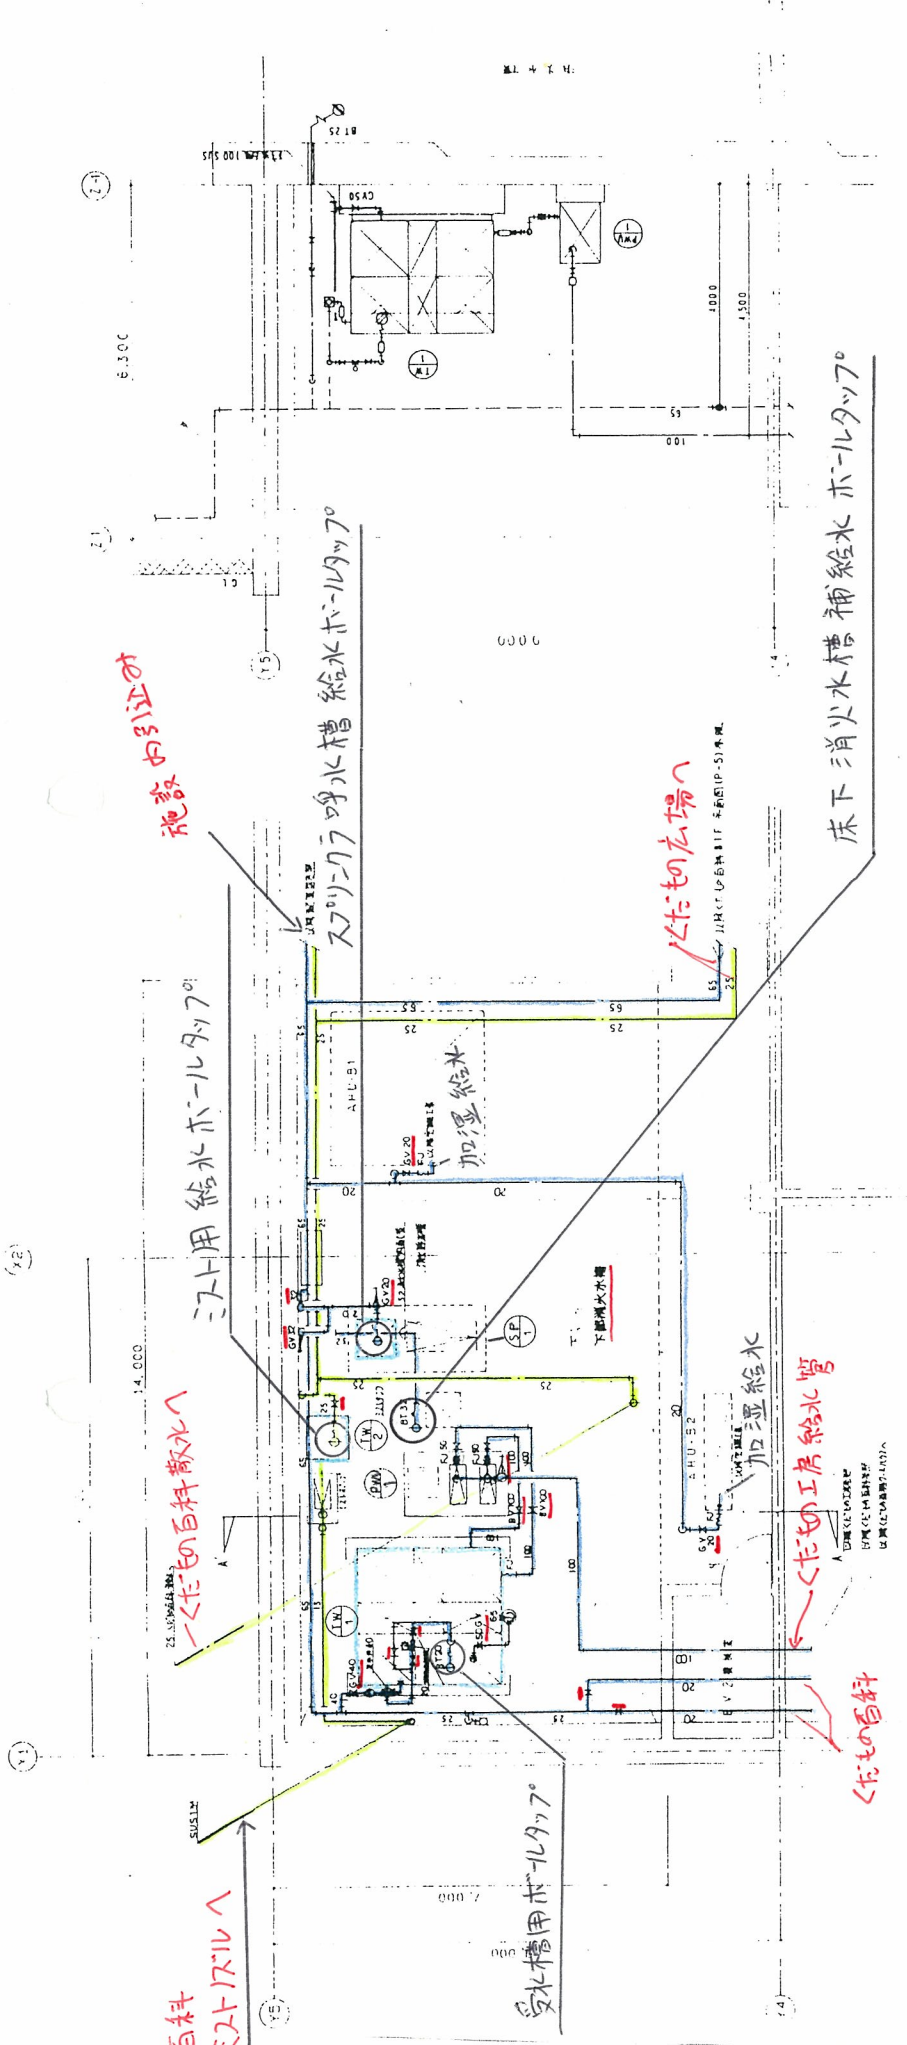


くだもの百科 B 1 F 機械室 詳細図


- ※記号
- 一般給水系統配管
 - 散水系統配管
 - 各種水槽
 - バルブ
 - ボルトアップ

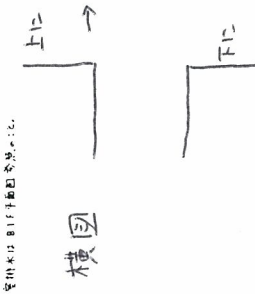

A-A'断面詳細図

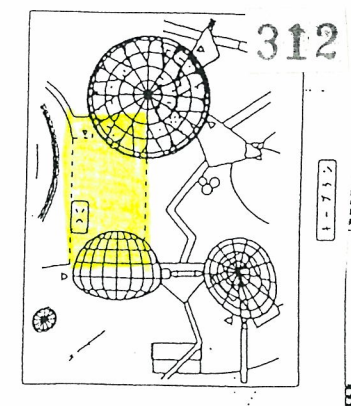

1-732

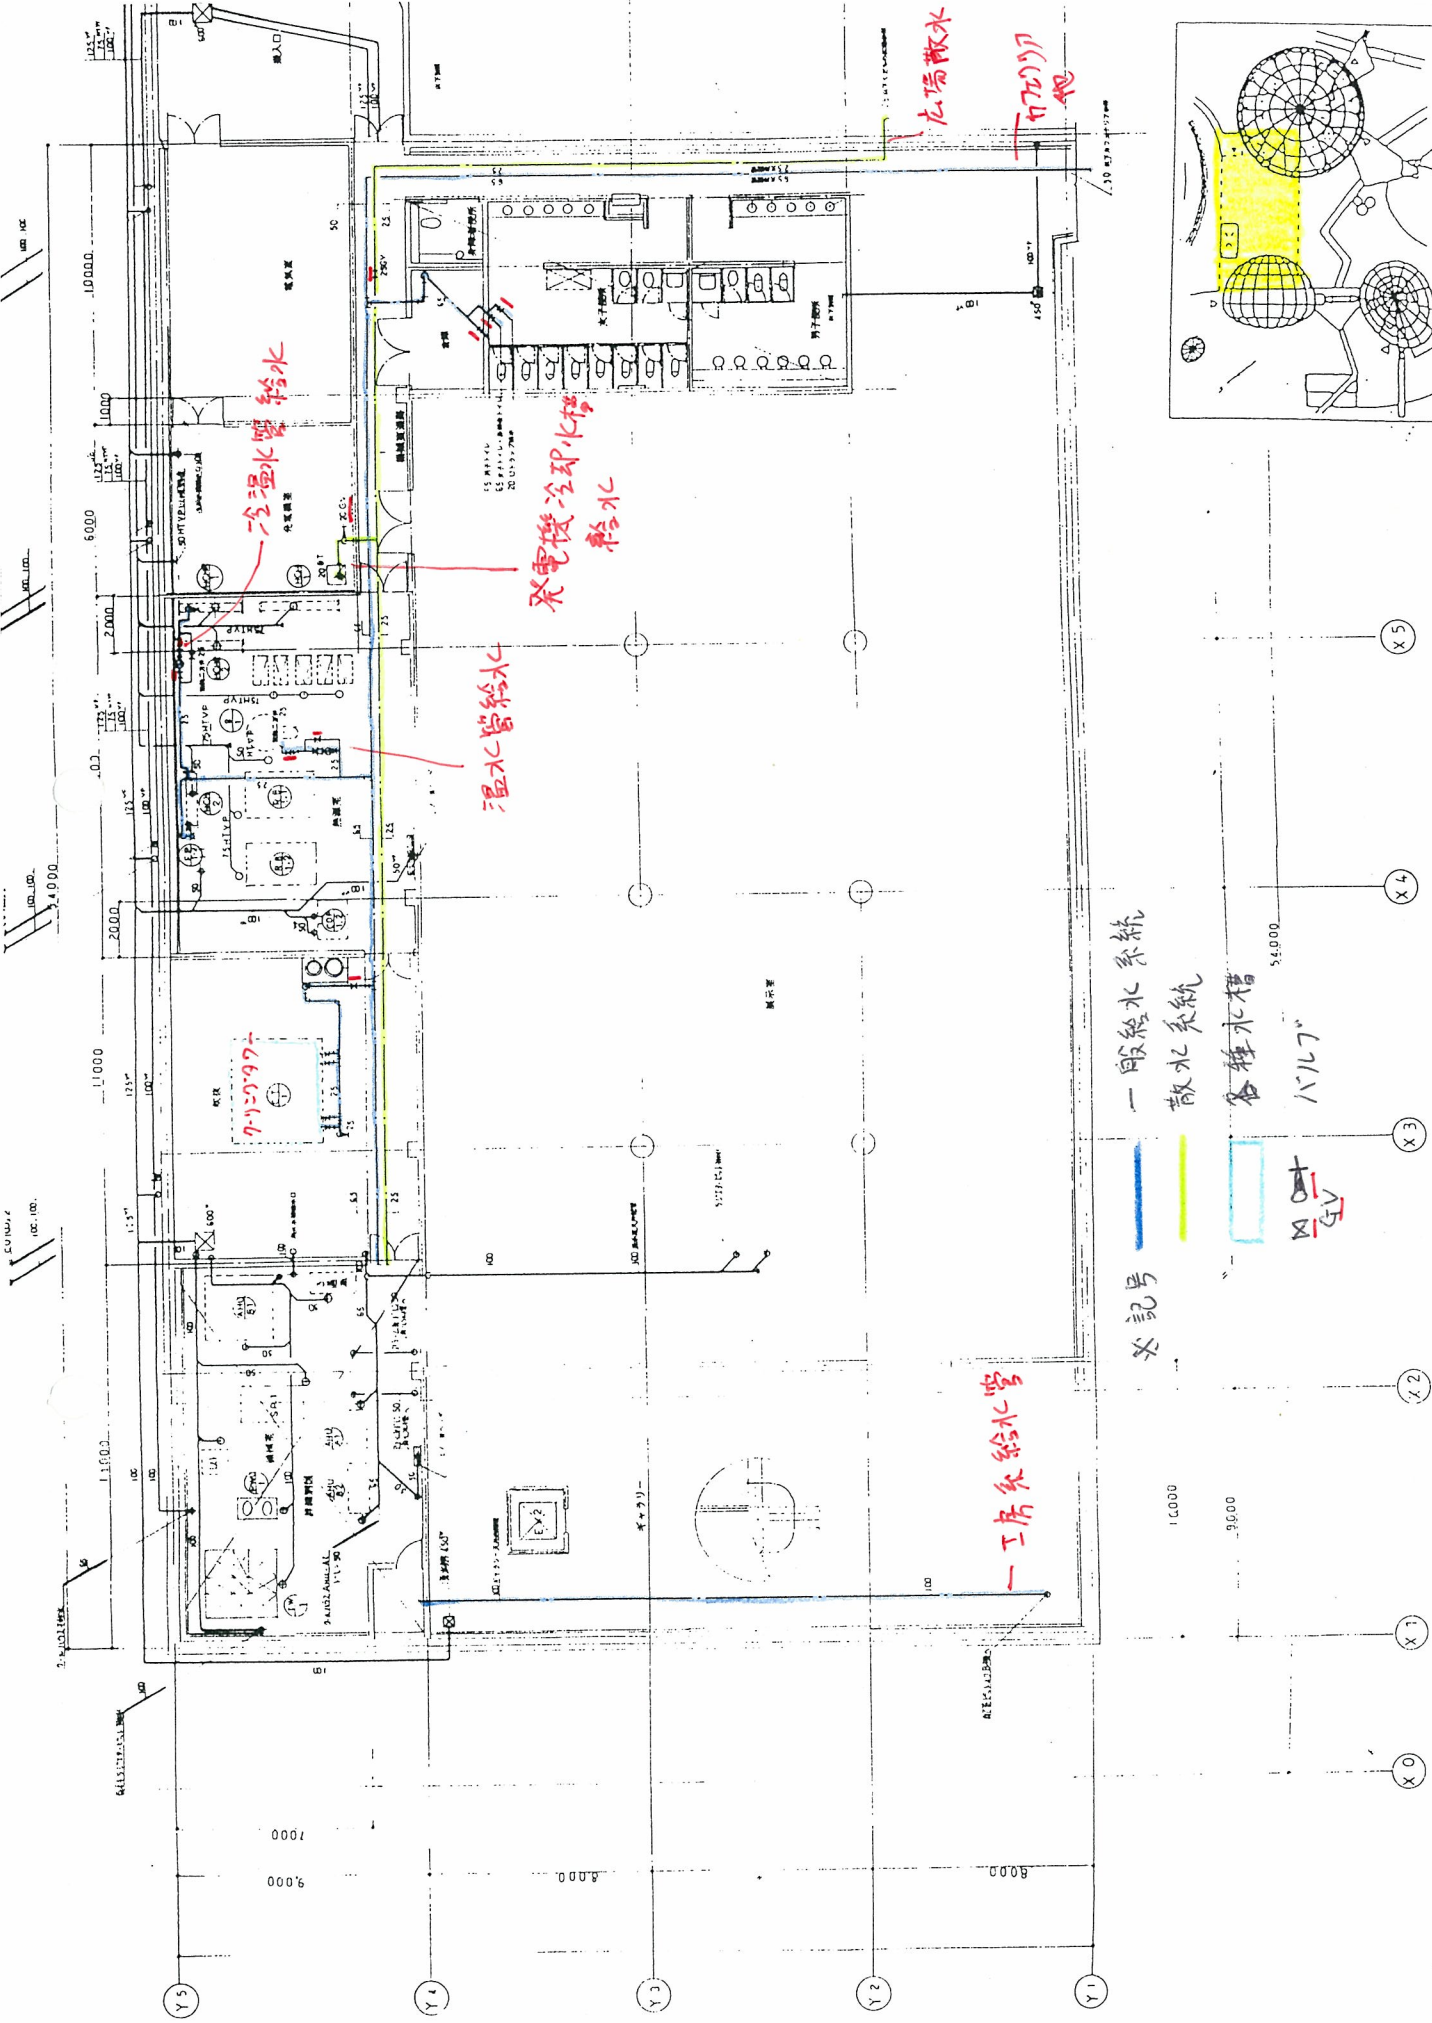



※記号

- 一般給水系統 (General water supply system)
- 散水系統 (Dispersion water system)
- 各種水槽 (Various water tanks)
- バルブ (Valve)


1.00071

0.0096

くだもの広場・百科B1F 平面図

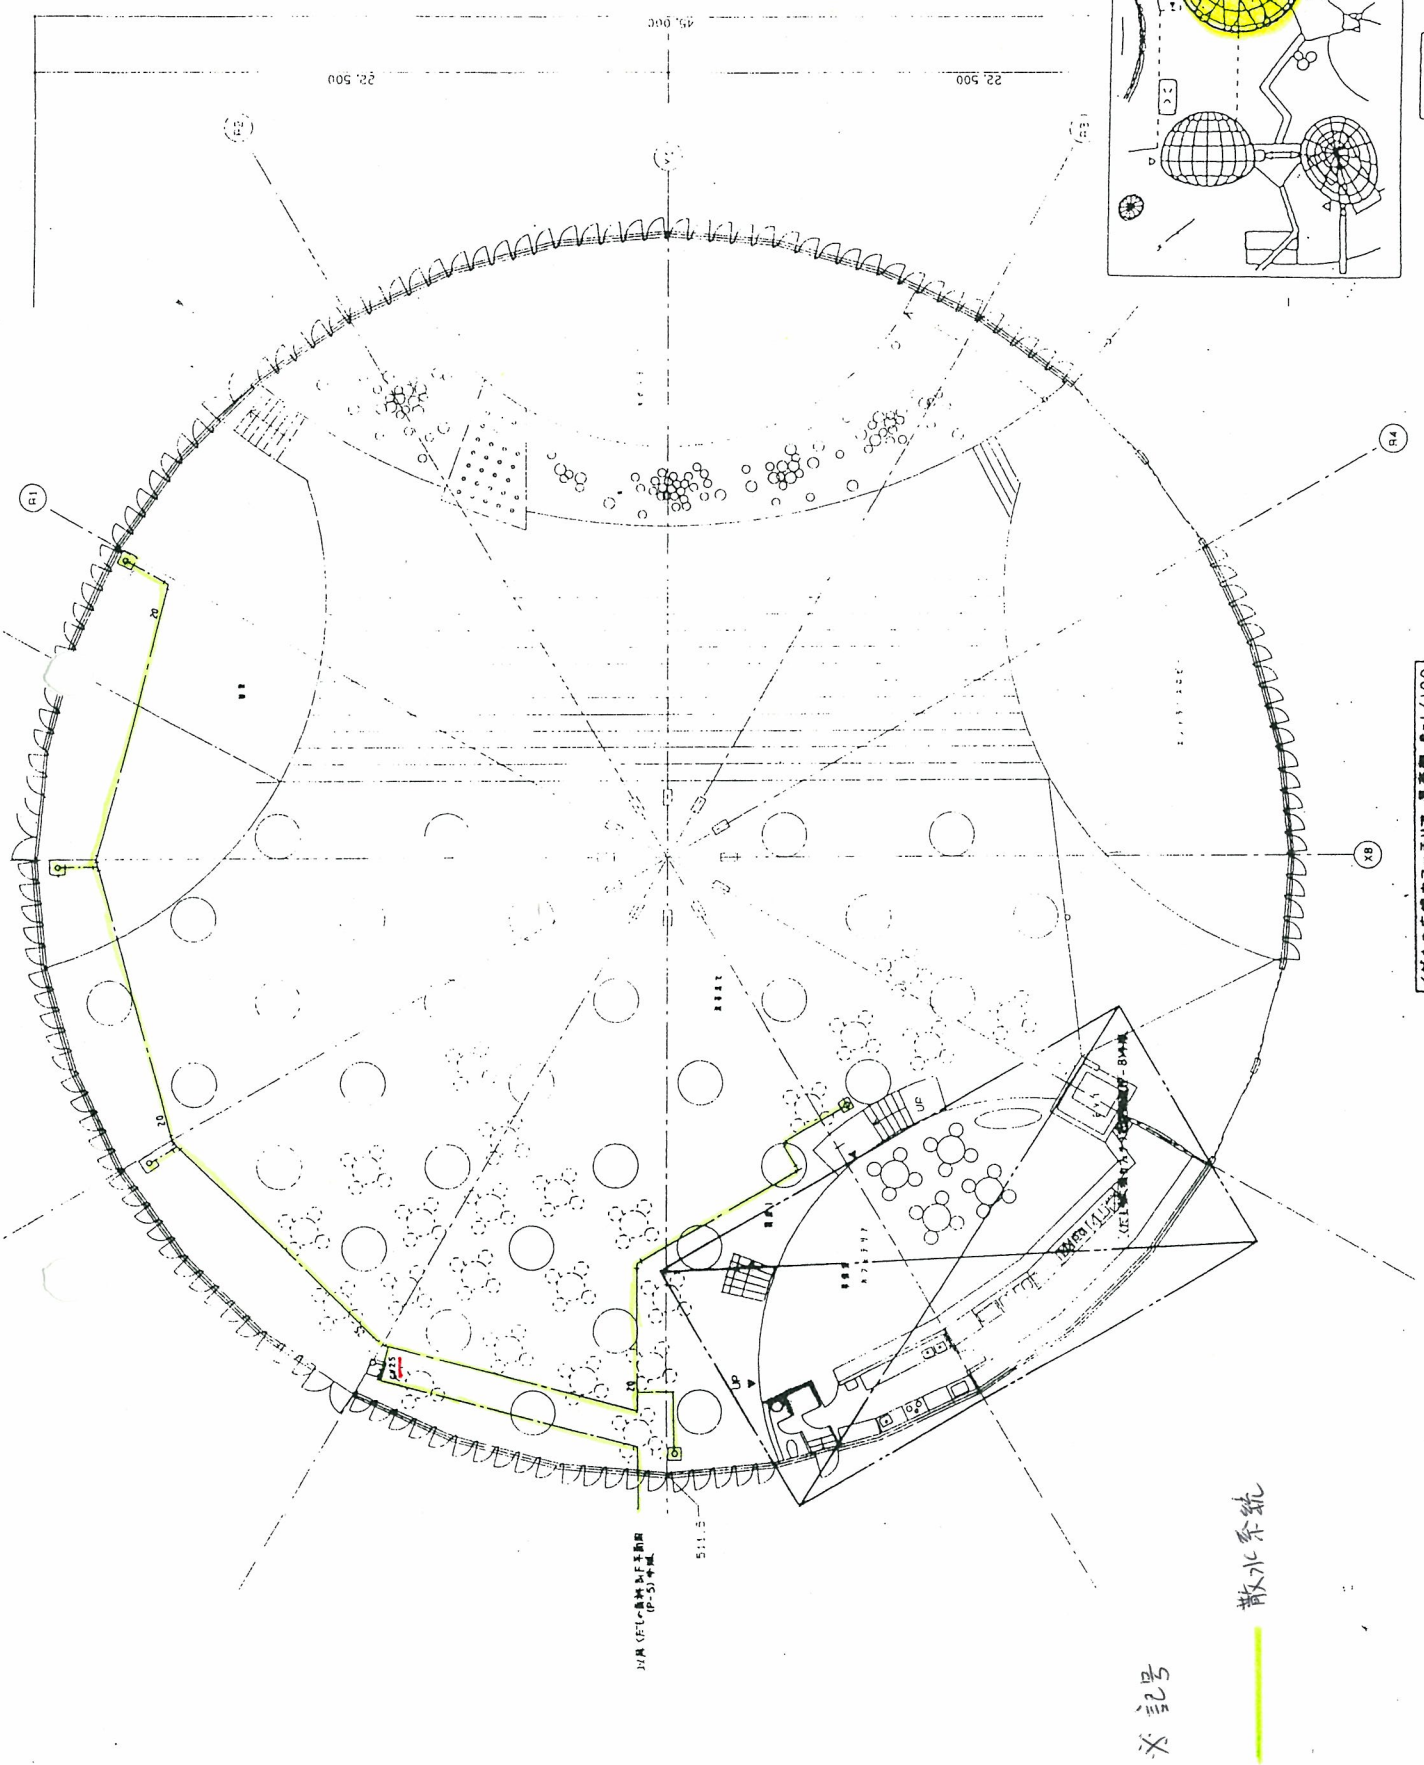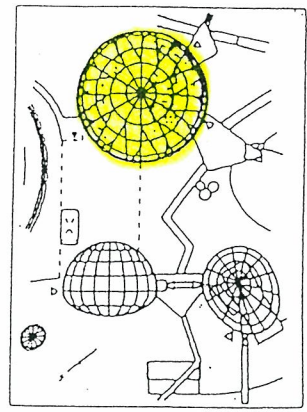


くだもの広場カフェテリア 平面図

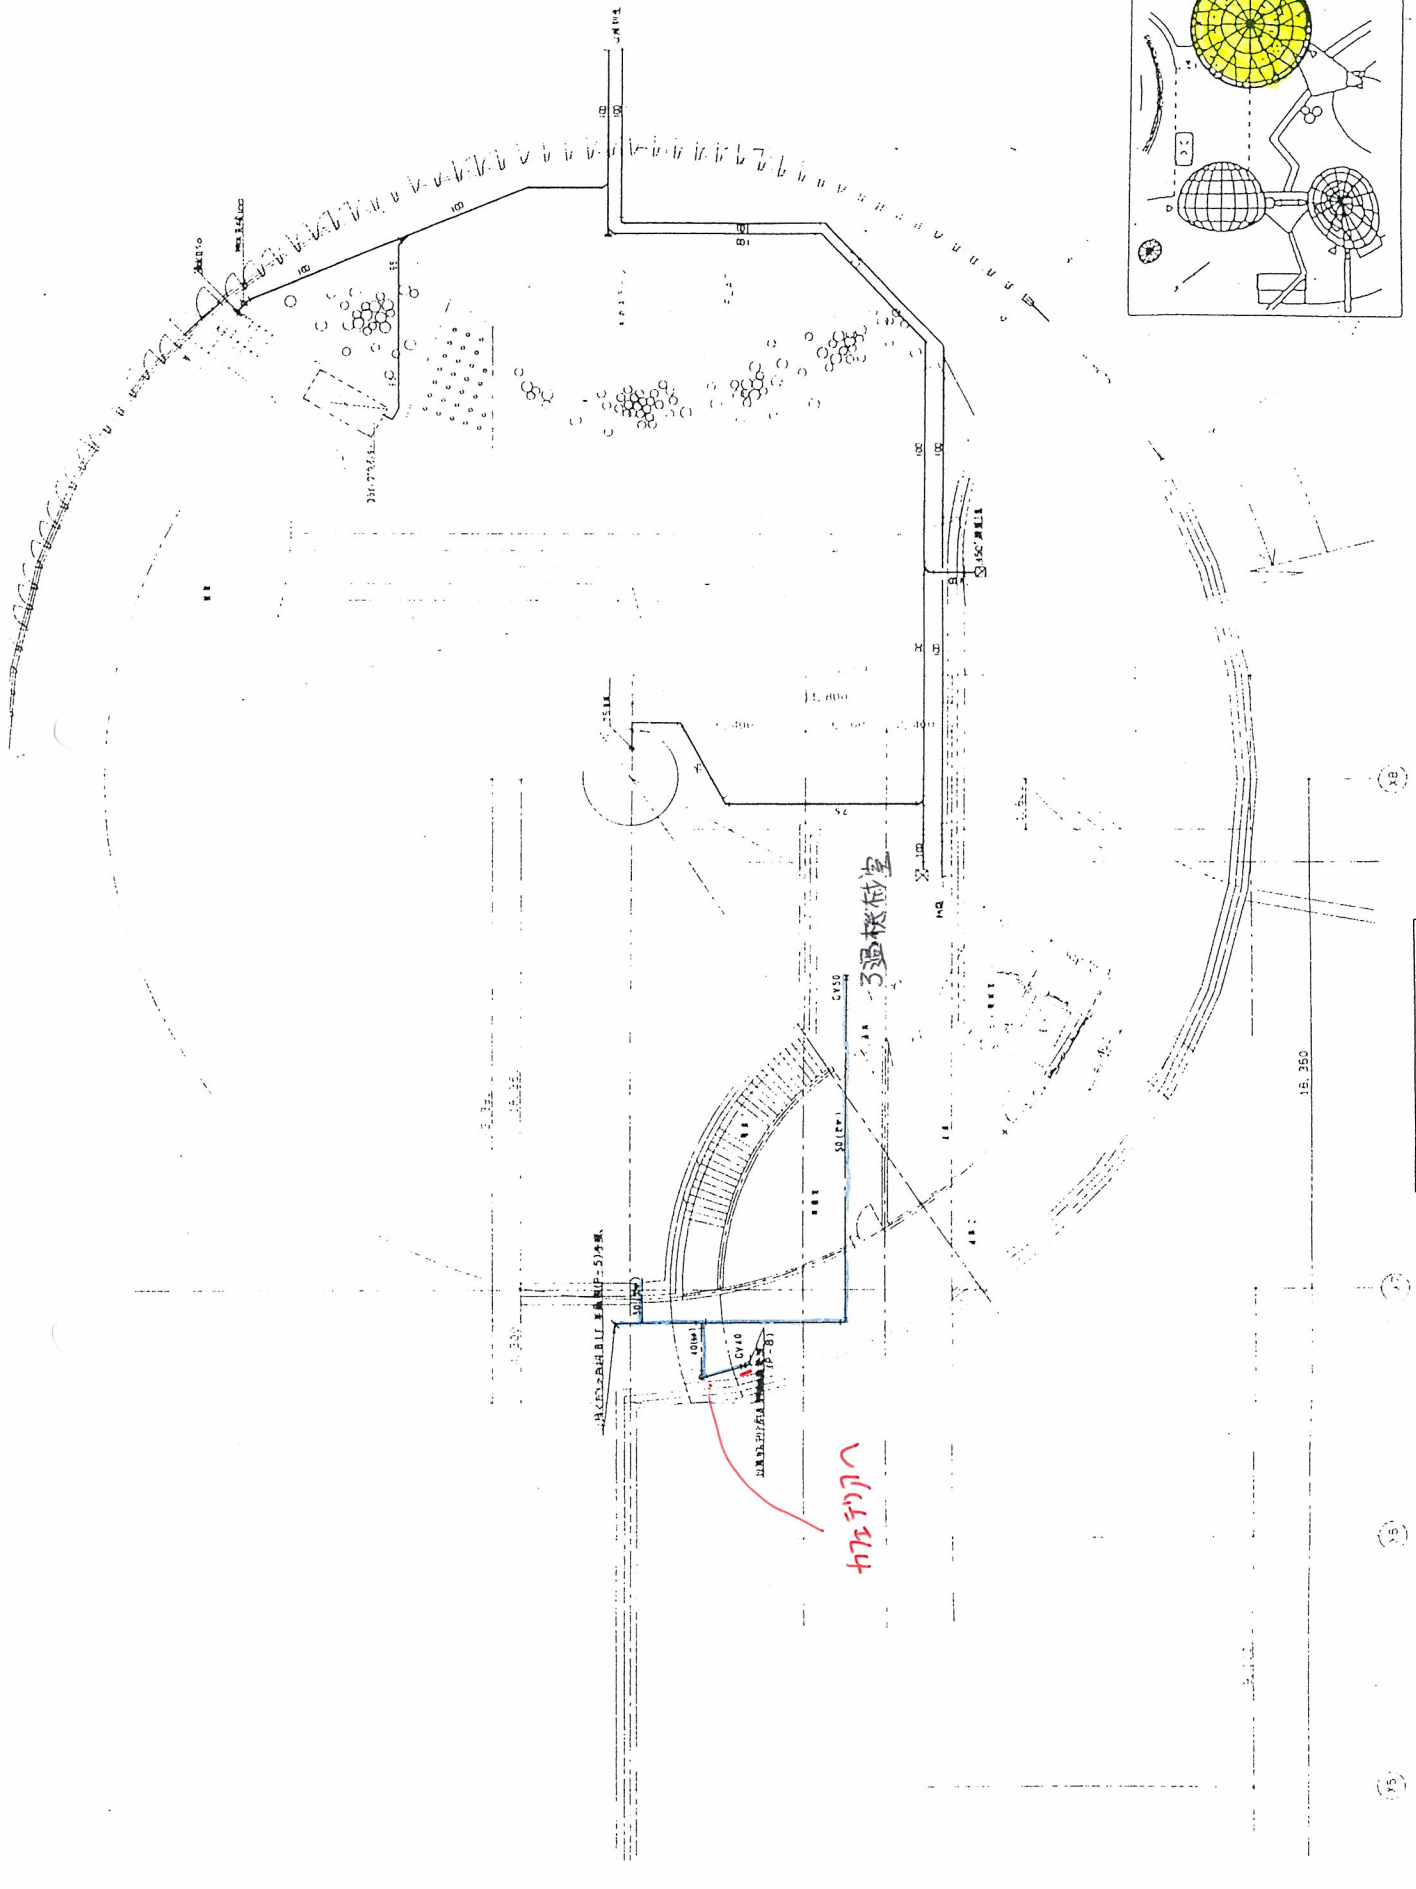


1-732

くだもの広場 1F 平面図 S=1/100

くだもの広場 1F 平面図

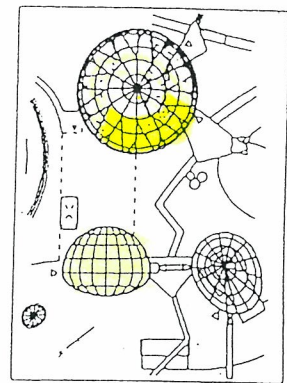

くだもの広場カフェテリア 詳細図 S=1/50

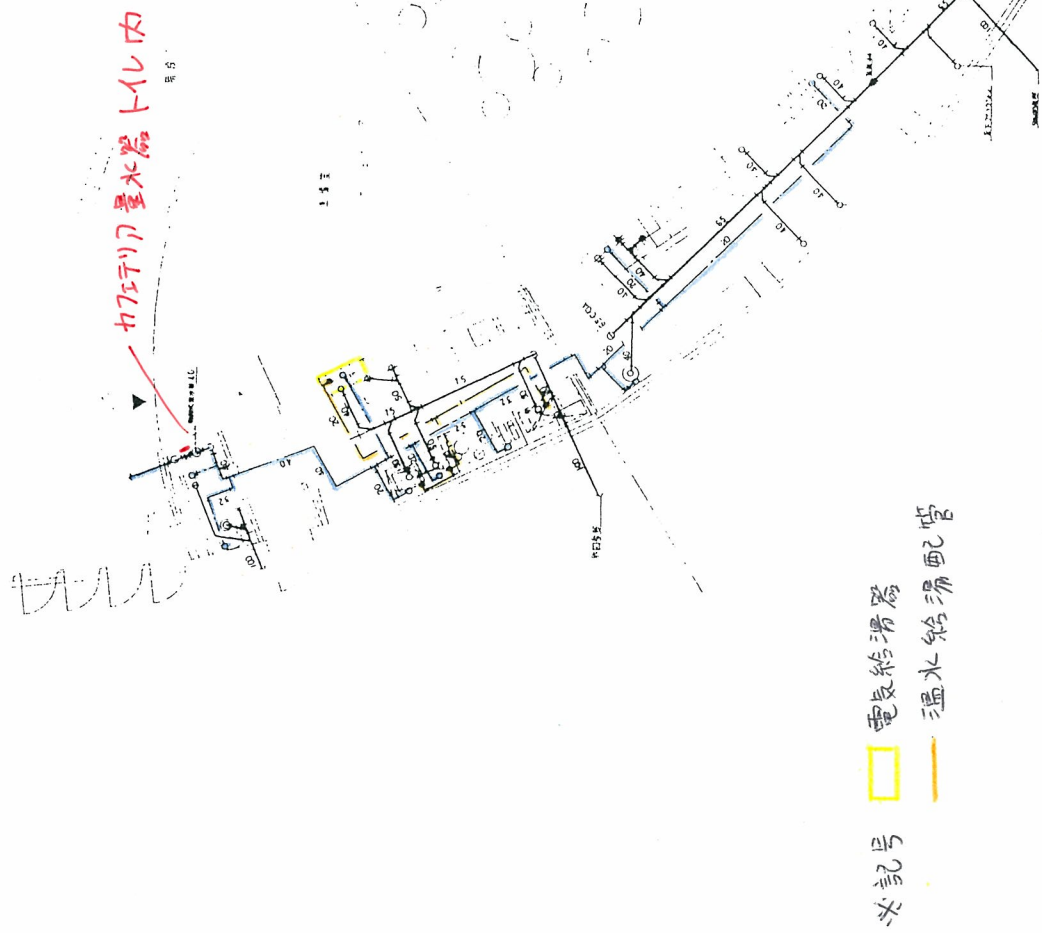

くだもの広場カフェテリア 詳細図