


地下埋設物管理図(管路)

アクアアスレチックゾーン

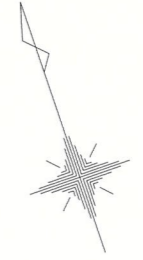

S=1:1000



略語凡例

取水栓	取水栓
量水器	量水器
止水弁	止水弁
制水弁	制水弁
バルブ	バルブ
仕切弁	仕切弁
空気弁	空気弁
減圧弁	減圧弁
電気マンホール	電気マンホール
汚水マンホール	汚水マンホール
排水マンホール	排水マンホール
雨水マンホール	雨水マンホール
スプリンクラー	スプリンクラー
ケーブル礎石	ケーブル礎石
水道礎石	水道礎石

管路凡例

雨水管	雨水管
汚水排水管	汚水排水管
暗渠管	暗渠管

土かぶり 1200以上	土かぶり 1200以上
その他 土かぶり 600	その他 土かぶり 600

アクアアスレチックゾーン

工事設計図

工事名称	図面番号
工事番号	
公園名	笛吹川フルーツ公園
工事箇所	山梨県江曾原地区
図名	埋設物(管路) 縮尺 1:1000
測量	12年 6月 日 枚 数
測量者	株式会社 東日

地下埋設物管理図(管路)

フルーツアドベンチャーゾーン

S=1:1000



略語凡例

散水栓	散
量水器	量
止水弁	止
制水弁	制
バルブ	バ
仕切弁	仕
空気弁	空
減圧弁	減
電気マンホール	電
汚水マンホール	汚
排水マンホール	排
雨水マンホール	雨
スプリンクラー	ス
ケーブル溝石	ケ
水道溝石	水

管路凡例


雨水管	—
汚水排水管	—
暗渠管	—

■ 土かぶり1200以上
□ その他 土かぶり 600

フルーツアドベンチャーゾーン

工事設計図	
工事名称	図面番号
工事番号	
公園名	笛吹川フルーツ公園
工事箇所	山梨県江曾原地区
図名	埋設物(管路) 縮尺 1:1000
測量	12年 6月 日 枚 数
測量者	株式会社 東日


地下埋設物管 管理ヤードゾーン

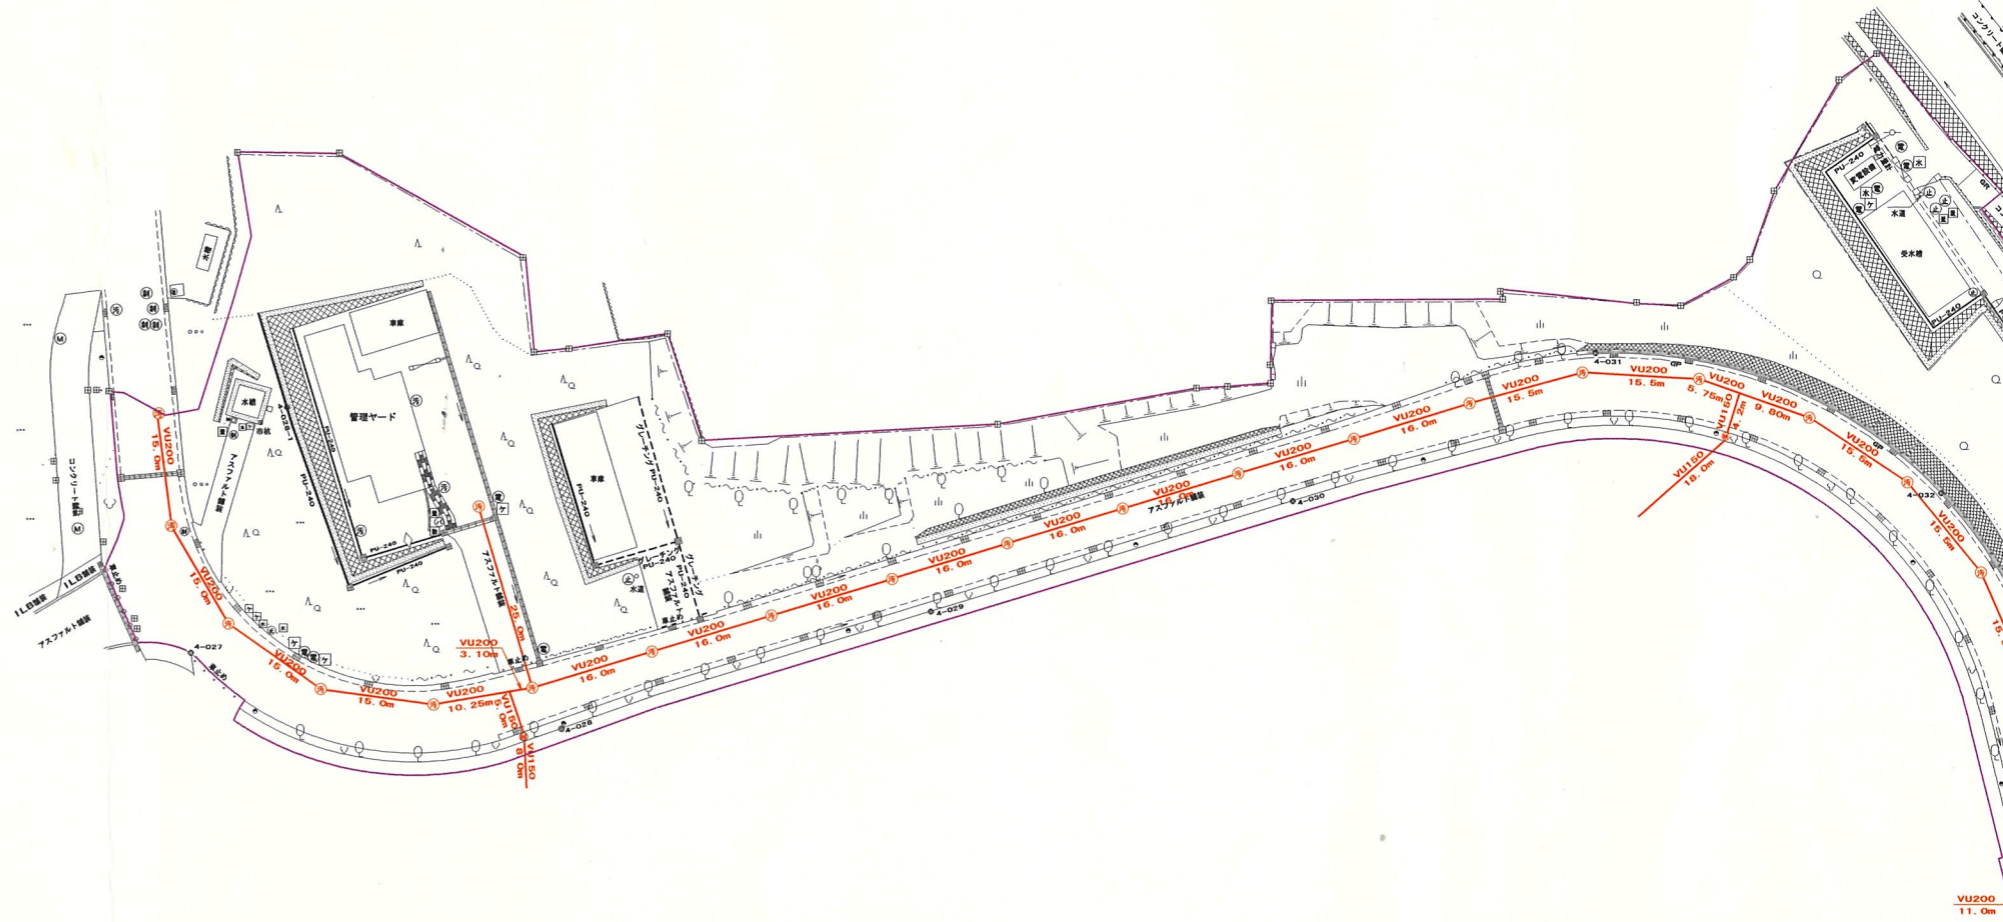


VU200
11.0m

物 管 理 図 (管路)

ドゾーン

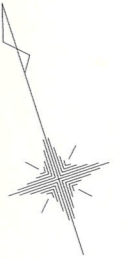

S=1:1000

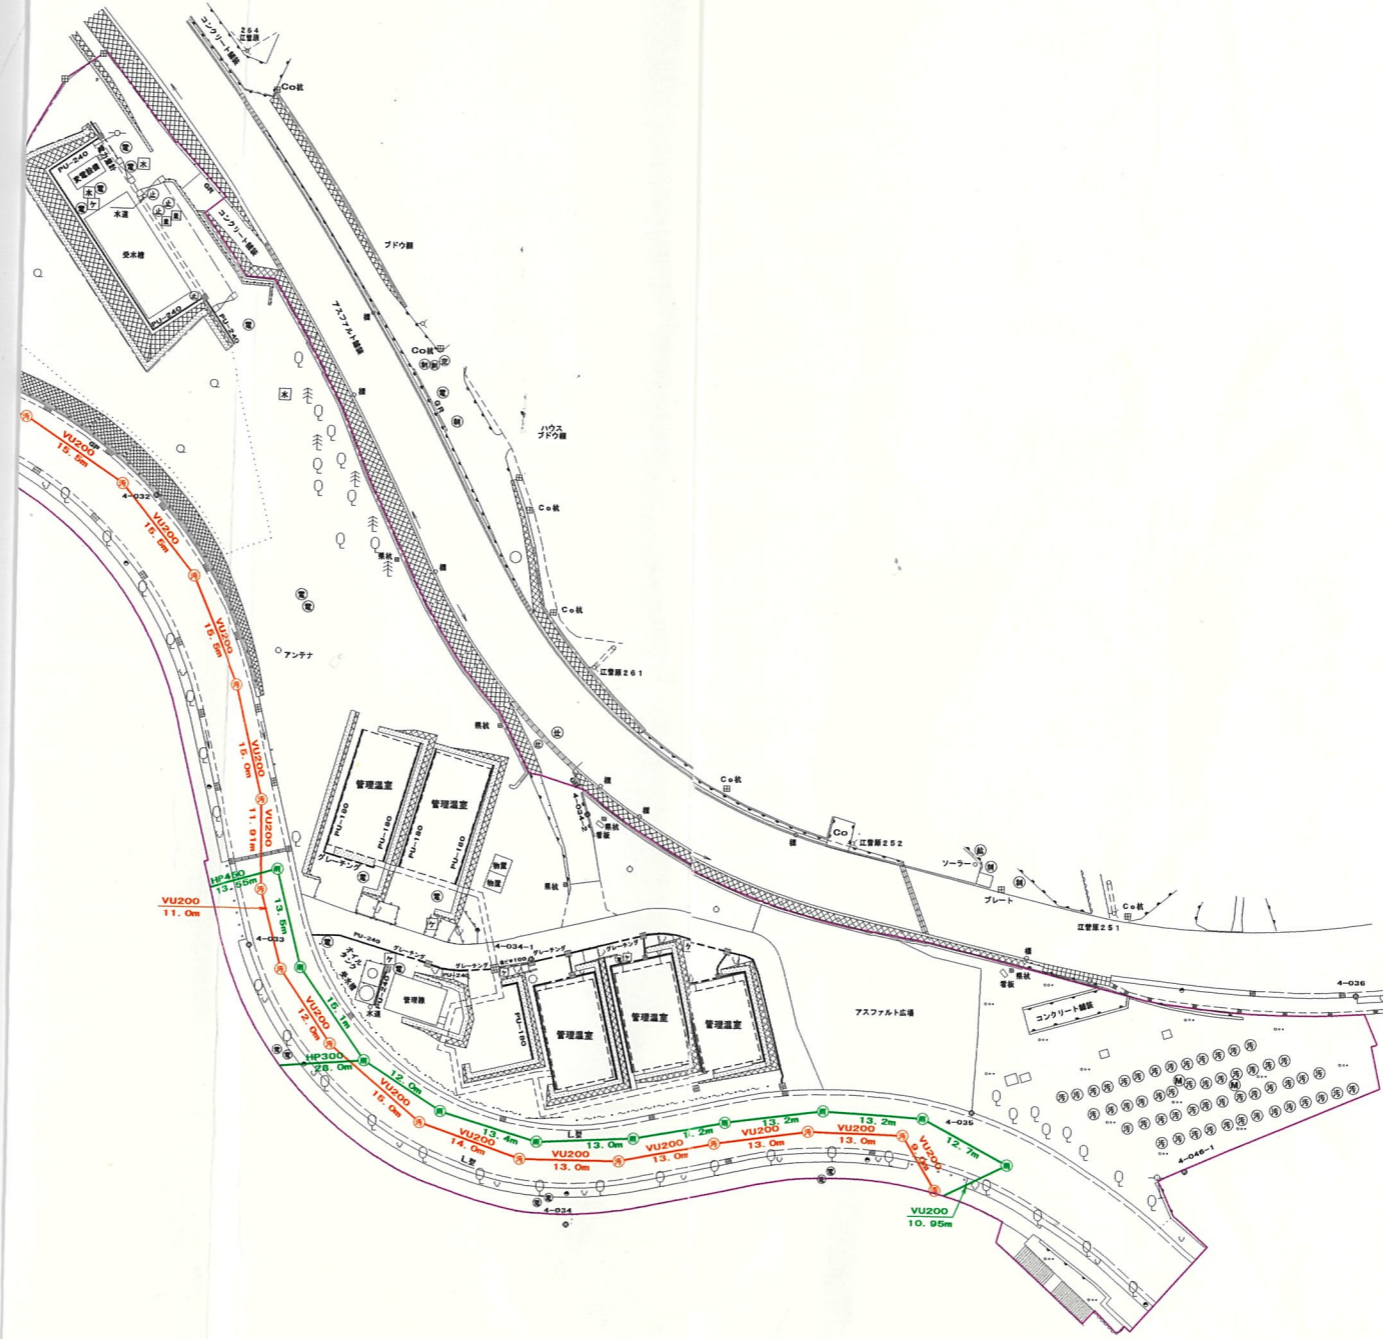

略 語 凡 例

散水栓	散
量水器	量
止水弁	止
制水弁	制
バルブ	バ
仕切弁	仕
空気弁	空
減圧弁	減
電気マンホール	電
汚水マンホール	汚
排水マンホール	排
雨水マンホール	雨
スプリンクラー	ス
ケーブル横石	ケ
水道横石	水

管 路 凡 例

雨 水 管	—
汚 水 排 水 管	—
暗 渠 管	—

■	土かぶり 1200 以上
□	その他 土かぶり 600

管理ヤードゾーン


工 事 設 計 図	
工事名称	図面番号
工事番号	
公園名	笛吹川フルーツ公園
工事箇所	山梨県江菅原地区
図 名	埋設物(管路) 縮 尺 1:1000
測 量	12年 6月 日 枚 数
測 量 者	株式会社 東日

地下埋設物管理図(管路)

野外ステージゾーン



S=1:1000

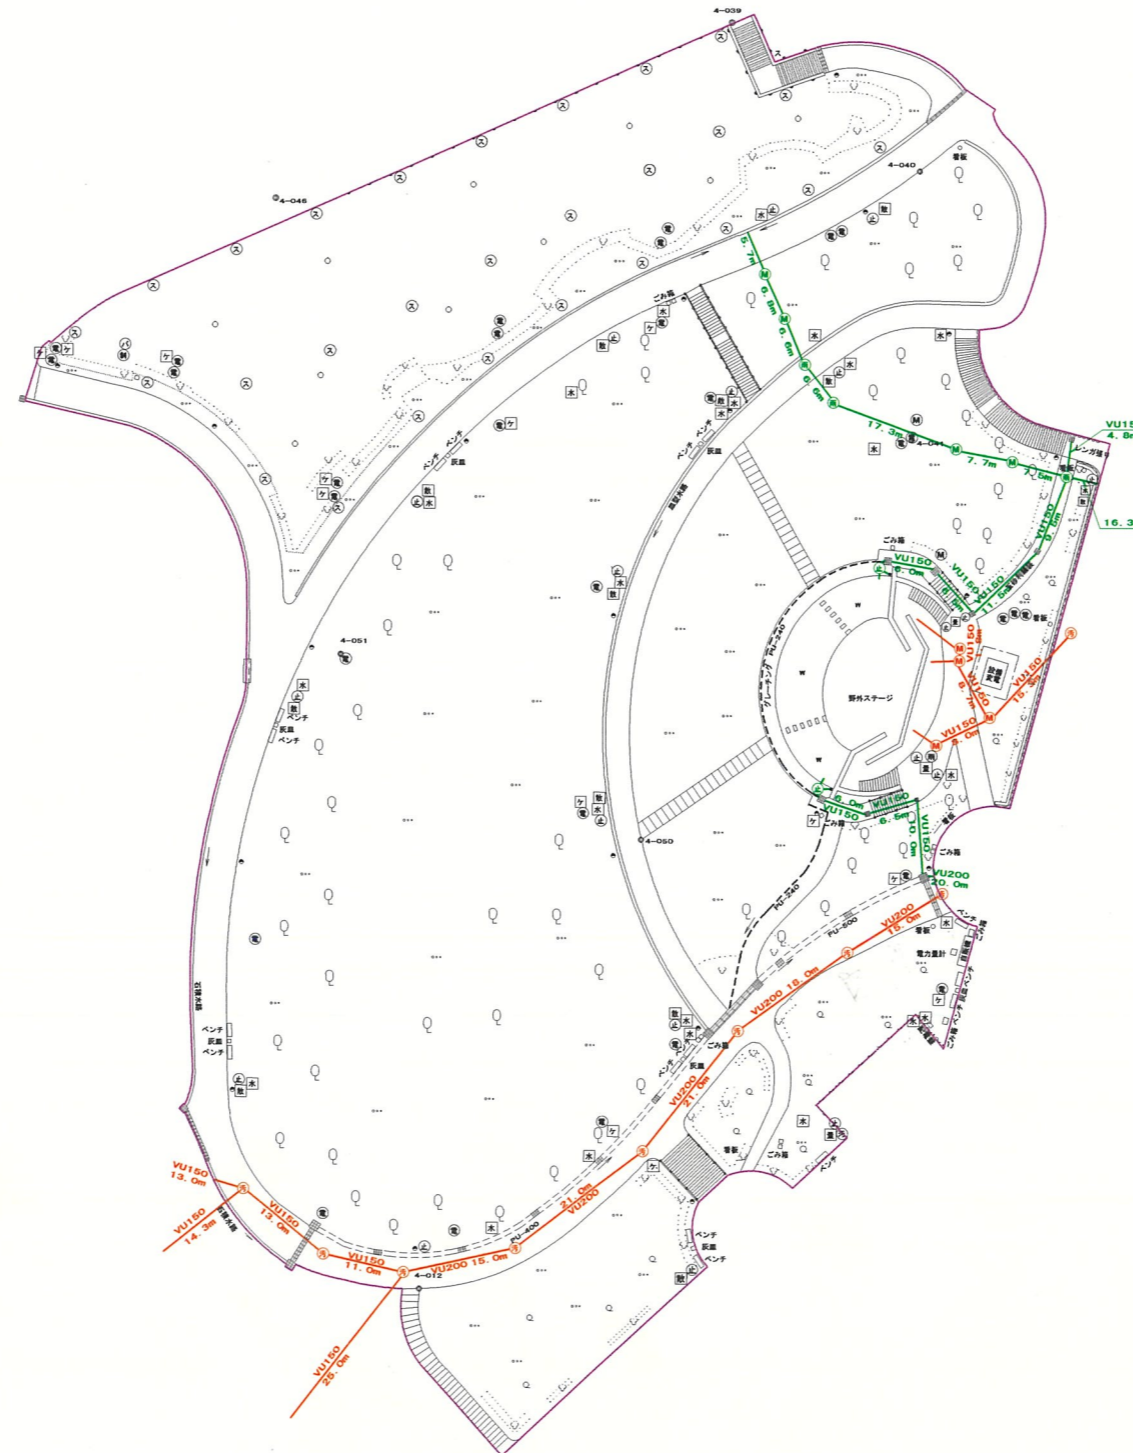

略語凡例

散水栓	散
量水器	量
止水弁	止
制水弁	制
バルブ	バ
仕切弁	仕
空気弁	空
減圧弁	減
電気マンホール	電
汚水マンホール	汚
排水マンホール	排
雨水マンホール	雨
スプリンクラー	ス
ケーブル標石	ケ
水道標石	水

管路凡例

雨水管	—
汚水排水管	—
ガス管	—

土かぶり1200以上	■
その他土かぶり600	■

野外ステージゾーン


工事設計図	
工事名称	図面番号
工事番号	
公園名	笛吹川フルーツ公園
工事箇所	山梨県江曾原地区
図名	埋設物(管路) 縮尺 1:1000
測量	12年6月日枚数
測量者	株式会社 東日

地下埋設物管理図(管路)

第一駐車場ゾーン



S=1:1000

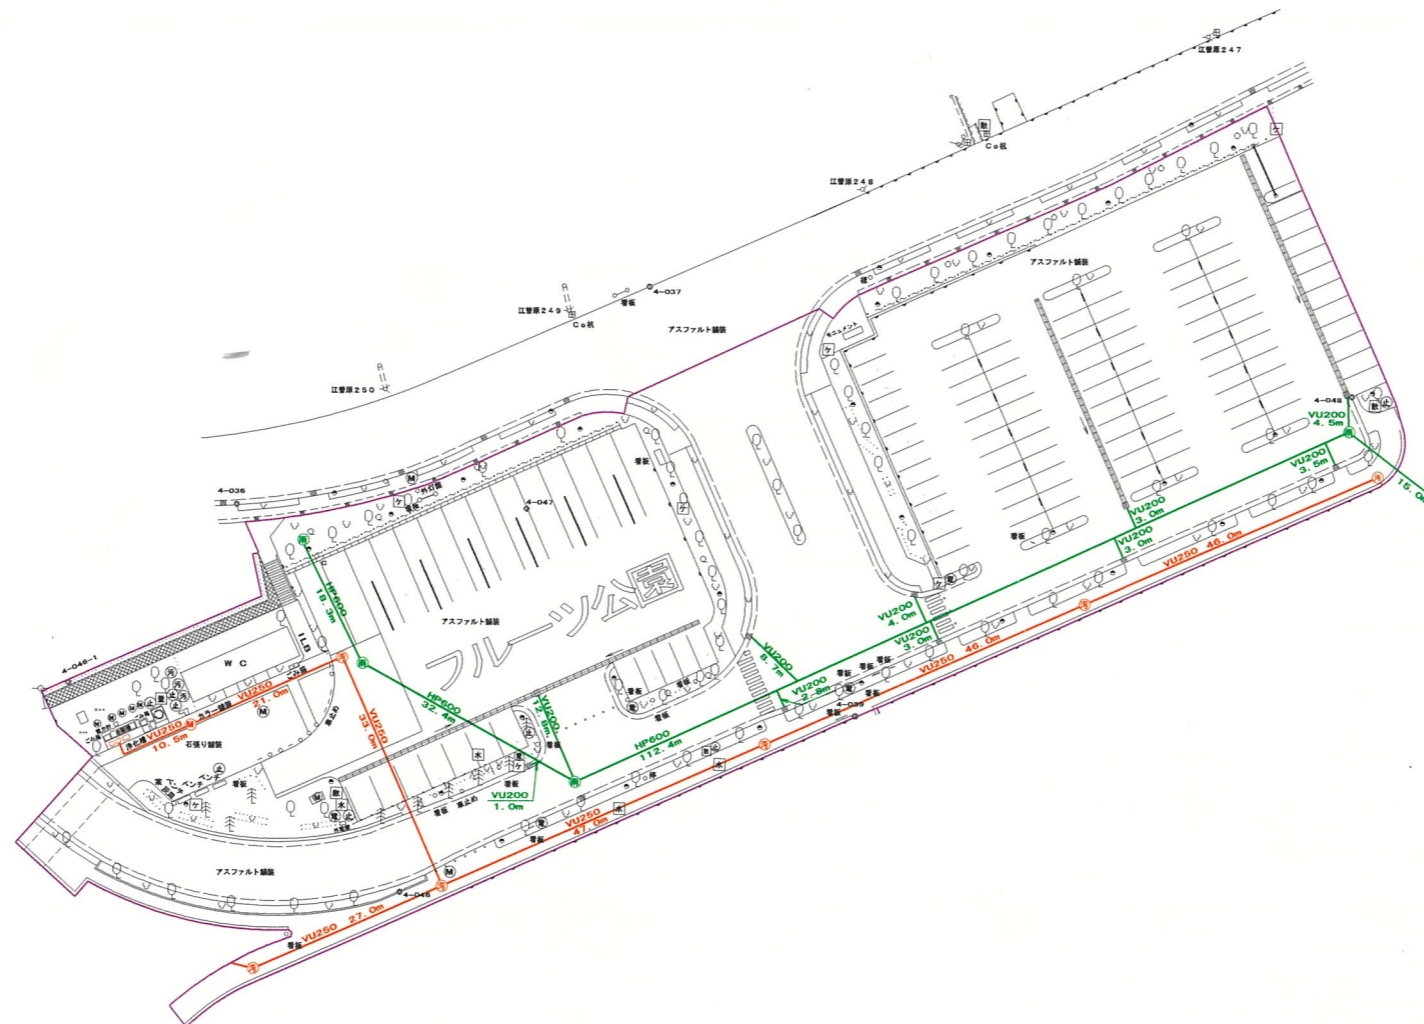

略語凡例

散水栓	散
量水器	量
止水弁	止
制水弁	制
バルブ	バ
仕切弁	仕
空気弁	空
減圧弁	減
電気マンホール	電
汚水マンホール	汚
排水マンホール	排
雨水マンホール	雨
スプリンクラー	ス
ケーブル埋石	ケ
水道埋石	水

管路凡例

雨水管	—
汚水排水管	—
暗渠管	—

土かぶり1200以上	■
その他土かぶり600	■

第一駐車場ゾーン

工事設計図	
工事名称	図面番号
工事番号	
公園名	笛吹川フルーツ公園
工事箇所	山梨県江曾原地区
図名	埋設物(管路) 縮尺 1:1000
測量	12年6月 日 枚 数
測量者	株式会社 東日