


X方向 断面図 S=1:100・200

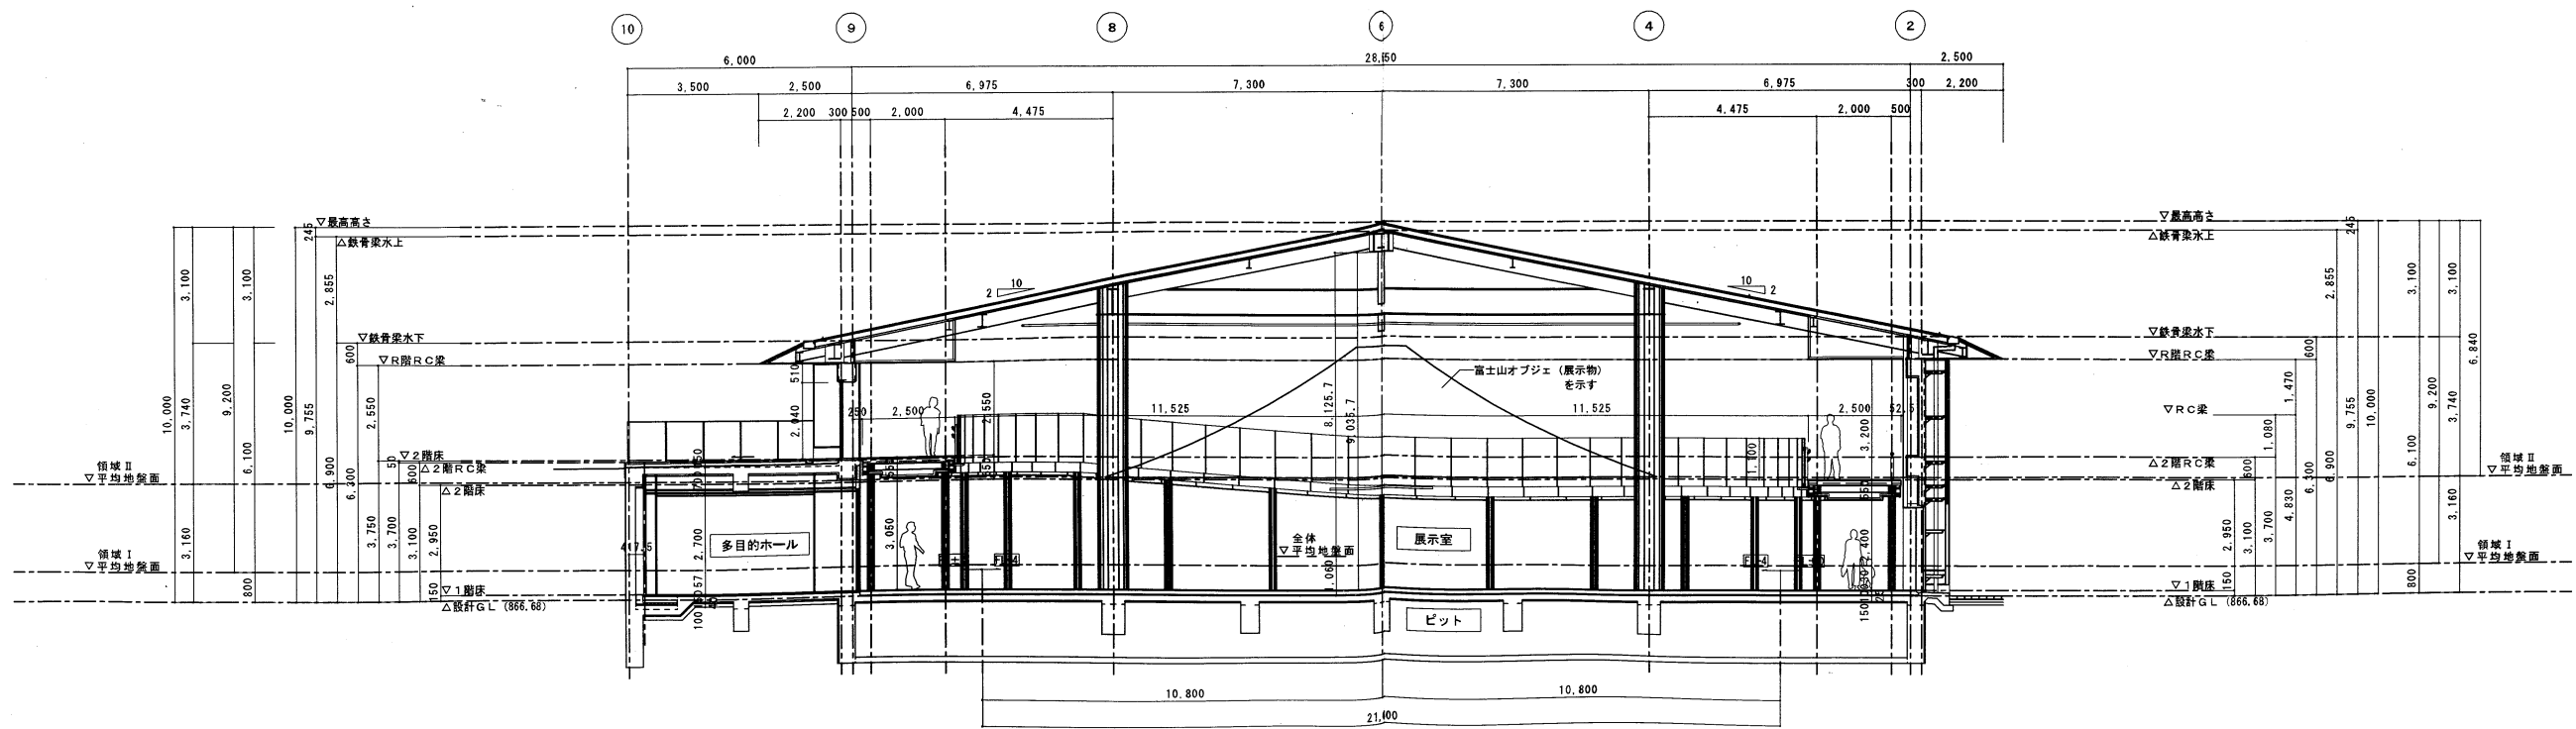

・1階地階判定: 9.035/3=3.01>1.05・・・地階ではない

Y方向 断面図 S=1:100・200

CHECKED	DRAWN	SCALE	A-1 S=1:100 A-3 S=1:200	工事名称	富士山世界遺産センター(仮称)建設工事
		DATE		図面名称	断面図