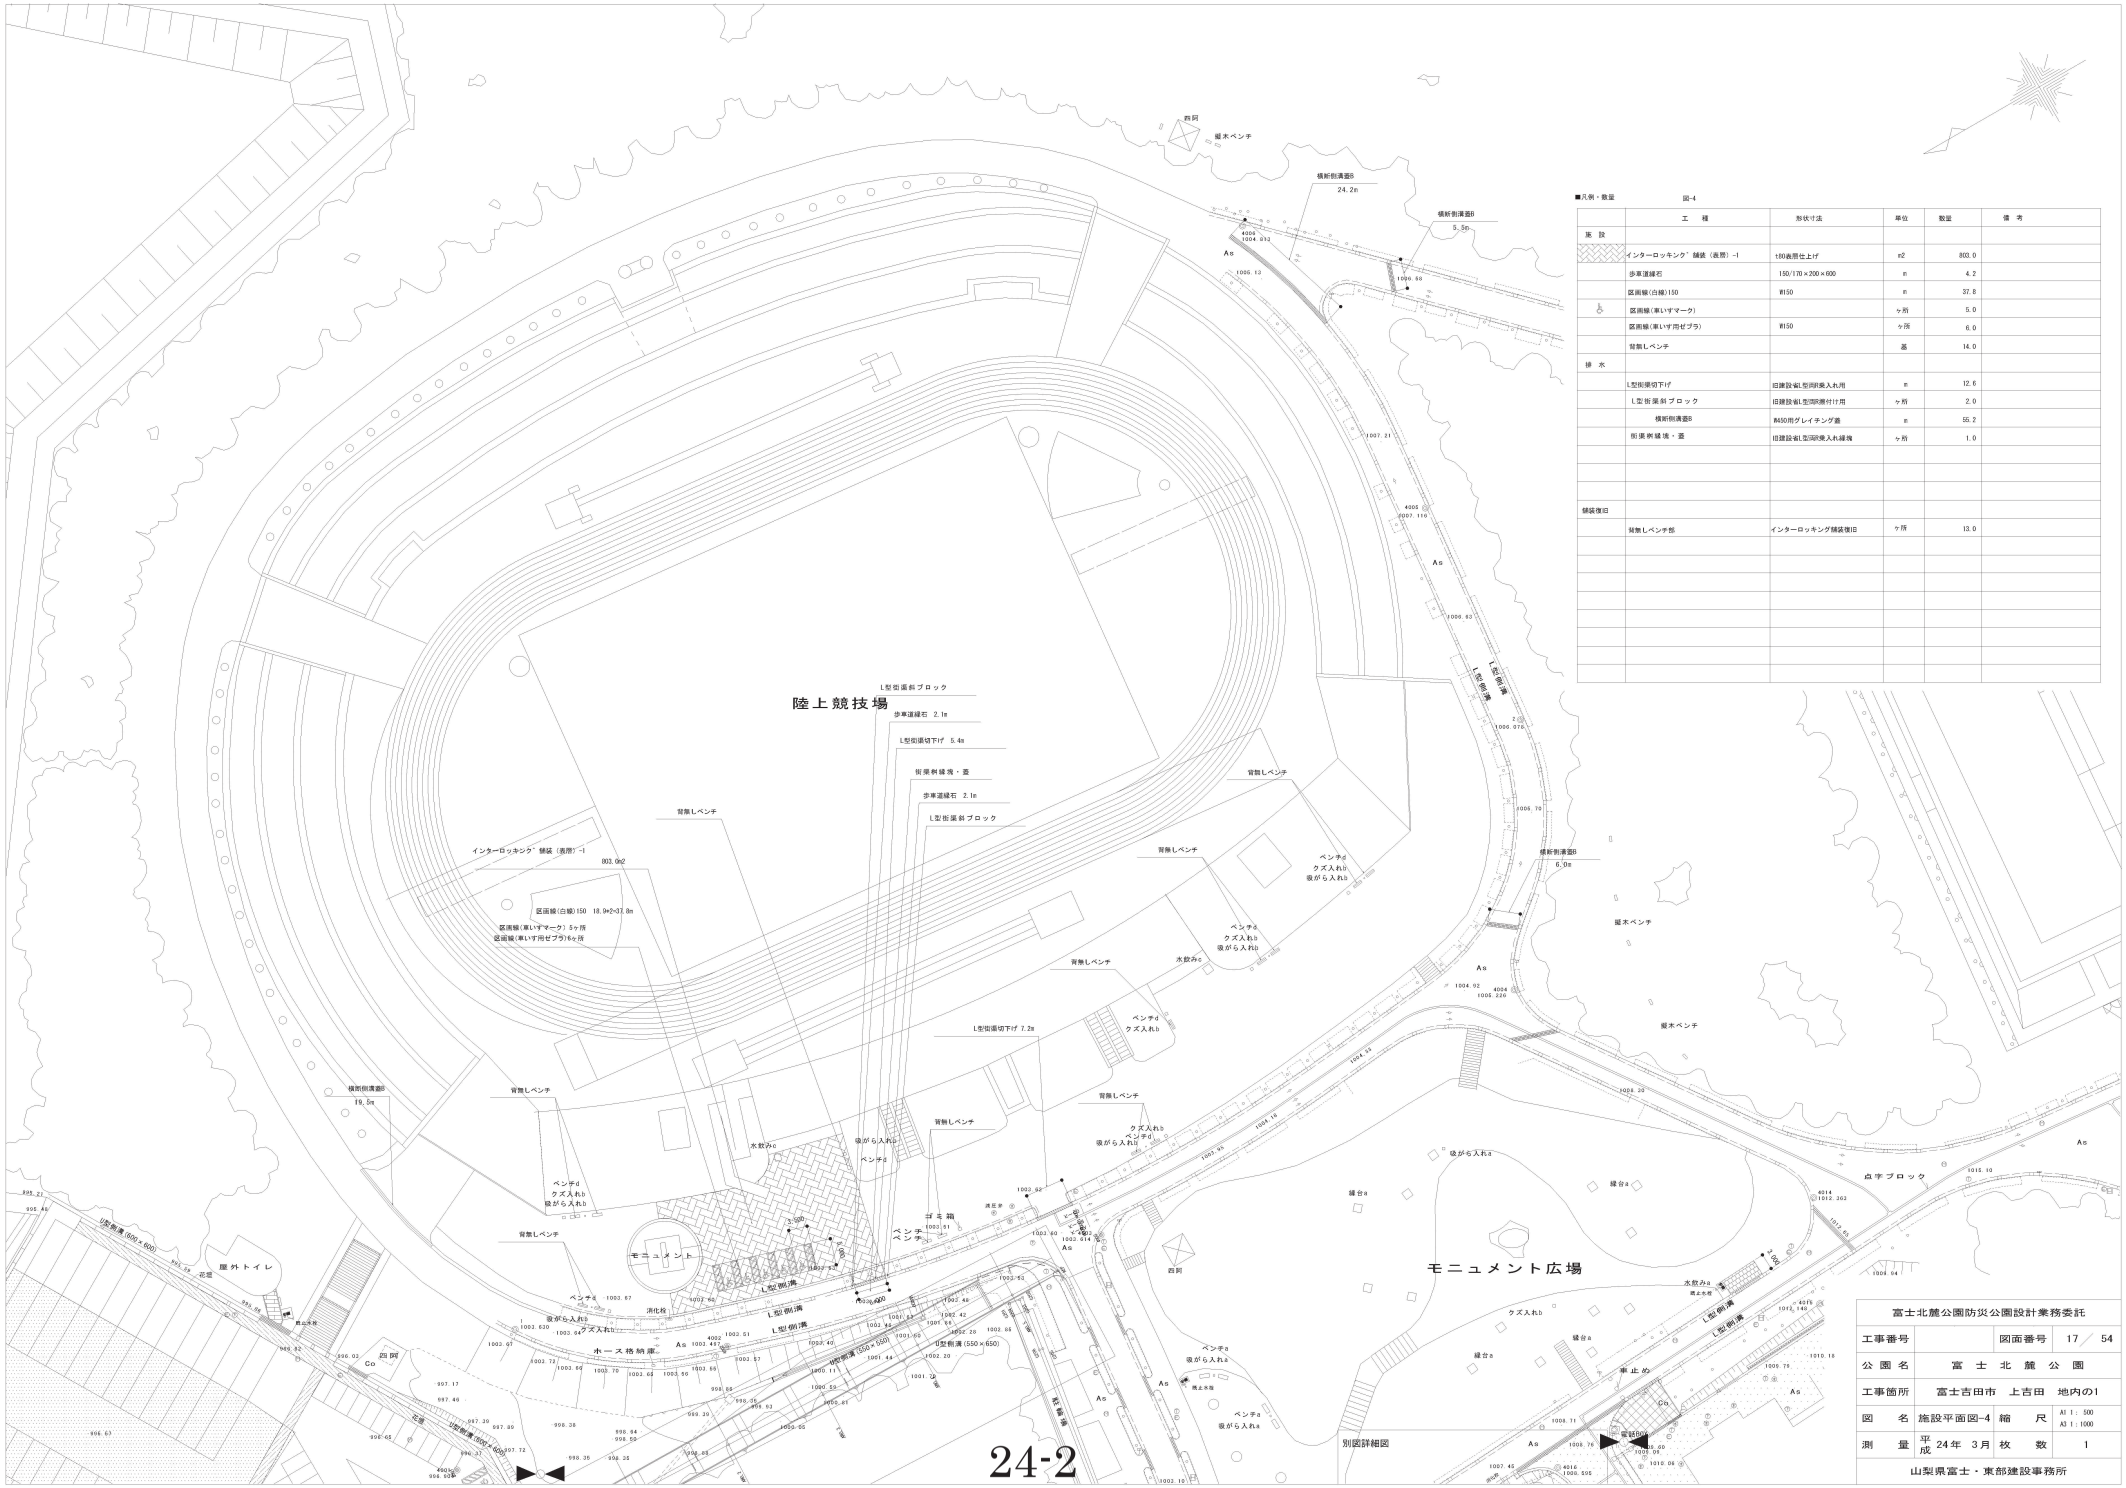


■凡例・数量

図-4

| | 工　種 | 形状寸法 | 単位 | 数量 | 備　考 |
|---|---|---|---|---|---|
| 施　設 | | | | | |
| | インターロッキング゛舗装（表層）-1 | t80両層仕上げ | m2 | 803.0 | |
| | 歩車道縁石 | 150/170×200×600 | m | 4.2 | |
| | 区画線(白線)150 | W150 | m | 37.8 | |
| ♿ | 区画線(車いすマーク) | | ヶ所 | 5.0 | |
| | 区画線(車いす用ゼブラ) | W150 | ヶ所 | 6.0 | |
| | 背無しベンチ | | 基 | 14.0 | |
| 排　水 | | | | | |
| | L型街渠切下げ | 旧建設省L型同様乗入れ用 | m | 12.6 | |
| | L型街渠斜ブロック | 旧建設省L型同様勝付け用 | ヶ所 | 2.0 | |
| | 横断側溝蓋B | W450用グレイチング蓋 | m | 55.2 | |
| | 側溝側縁塊・蓋 | 旧建設省L型同様乗入れ縁塊 | ヶ所 | 1.0 | |
| 舗装復旧 | | | | | |
| | 背無しベンチ部 | インターロッキング舗装復旧 | ヶ所 | 13.0 | |

| 富士北麓公園防災公園設計業務委託 | | | |
|---|---|---|---|
| 工事番号 | | 図面番号 | 17 ／ 54 |
| 公園名 | 富　士　北　麓　公　園 | | |
| 工事箇所 | 富士吉田市　上吉田　地内の1 | | |
| 図　名 | 施設平面図-4 | 縮　尺 | A1 1：500<br>A3 1：1000 |
| 測　量 | 平成 24年 3月 | 枚　数 | 1 |
| 山梨県富士・東部建設事務所 | | | |