

整備計画図(案) 【富士北麓公園】

一 凡 例

■ 防災機能 凡例



| 【 防災機能凡例 】 | |
|------------|-----------------------|
| | 現地対策本部 |
| | ヘリポート |
| | 緊急車両動線(相互交通) |
| | 緊急車両動線(相互交通・計画) |
| | 緊急車両動線(一方通行) |
| | 緊急車両出入口 |
| | 防災無線局 |
| 【 その他の凡例 】 | |
| | 開園区域 |
| | 車両出入口 |
| | 歩行者出入口 |
| | トイレ(既設) |
| | 受水施設(既存) |
| | 井戸 |
| | 非常用発電機+燃料 |
| | 誘導サイン(一時避難場所) |
| | 総合サイン(防災施設位置追記) |
| | 備蓄倉庫 |
| | 夜間照明 |
| | 夜間照明強化園路 (非常用電源対応) |

■ 整備メニュー 凡例

| | |
|-----|--------|
| 赤文字 | 更新メニュー |
| 青文字 | 整備済み |

■ 災害時利用計画

| 凡 例 | 項 目 |
|-----|-----------------------|
| | 消防活動拠点 |
| | 自衛隊活動拠点 |
| | 警察活動拠点 |
| | 補助的活動拠点 |
| | 一時的退避スペース |
| | 応急仮設住宅 建設予定候補地 |
| | 夜間照明強化園路 (非常用電源対応) |

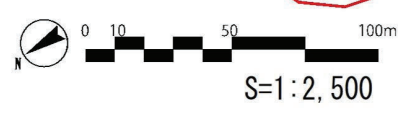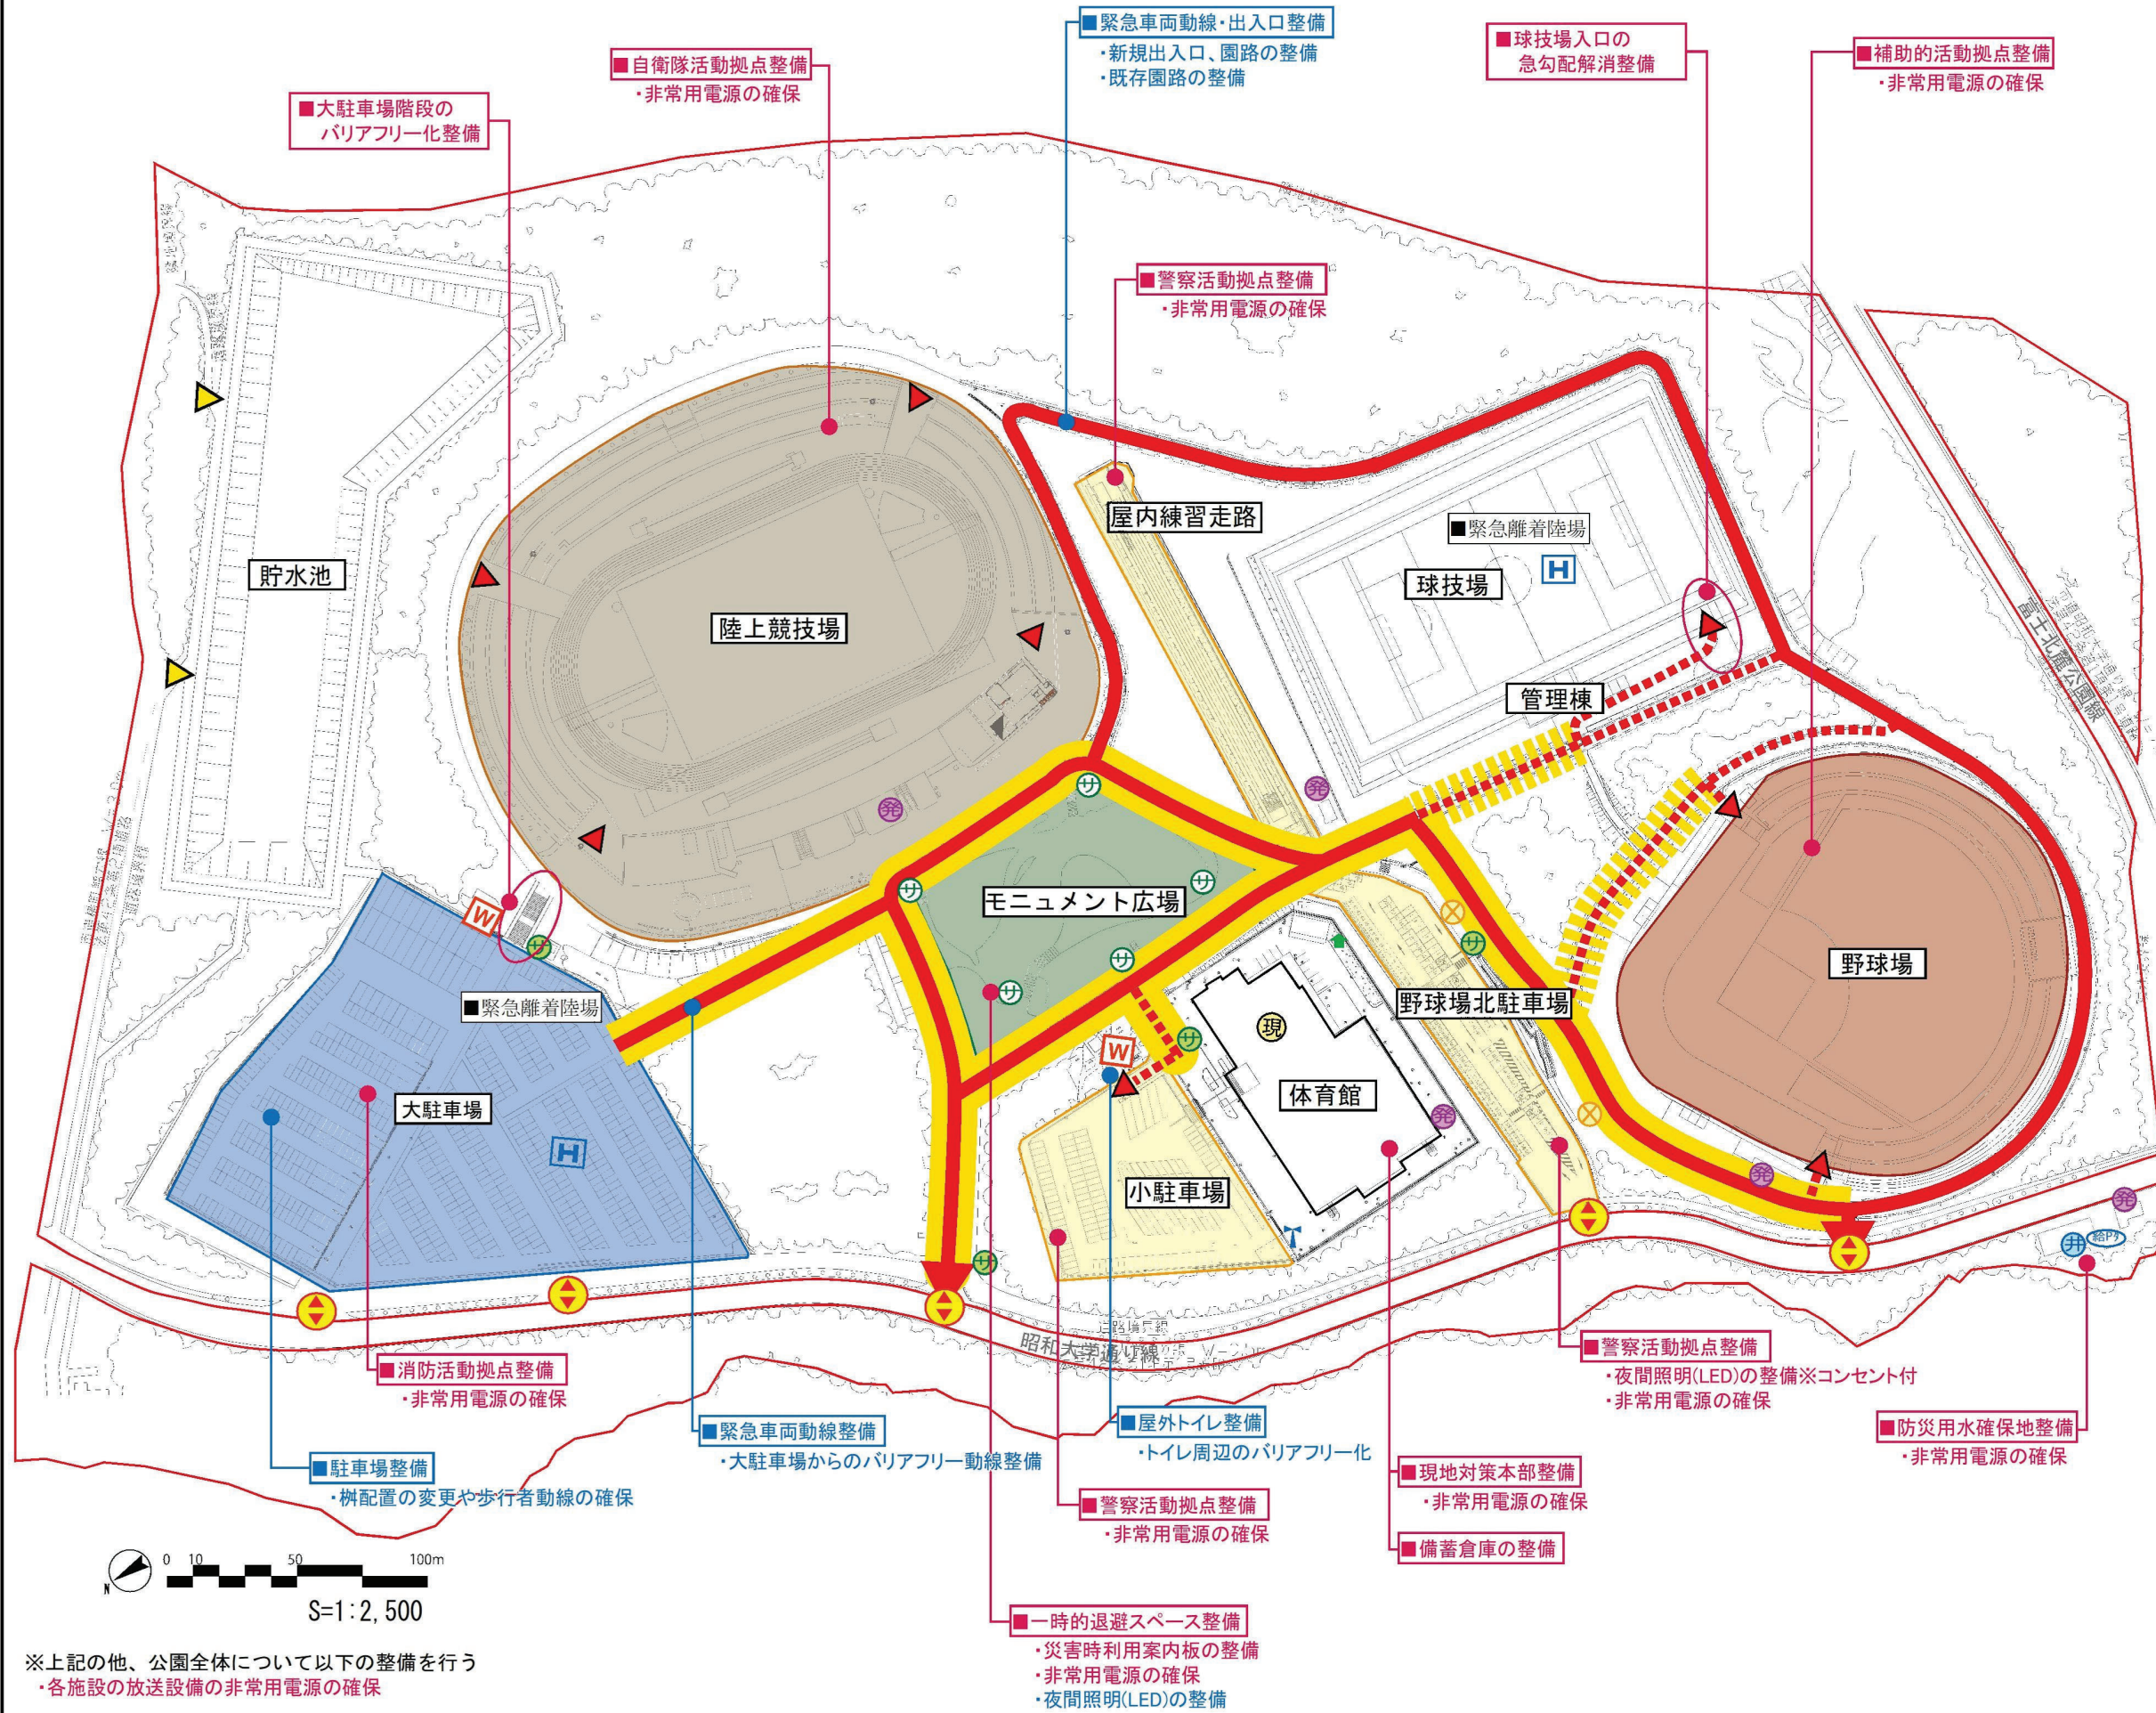

※上記の他、公園全体について以下の整備を行う
・各施設の放送設備の非常用電源の確保

■ 一時的退避スペース整備
・災害時利用案内板の整備
・非常用電源の確保
・夜間照明(LED)の整備

■ 現地対策本部整備
・非常用電源の確保

■ 備蓄倉庫の整備

■ 警察活動拠点整備
・夜間照明(LED)の整備※コンセント付
・非常用電源の確保

■ 防災用水確保地整備
・非常用電源の確保

■ 屋外トイレ整備
・トイレ周辺のバリアフリー化

■ 警察活動拠点整備
・非常用電源の確保

■ 緊急車両動線整備
・大駐車場からのバリアフリー動線整備

■ 消防活動拠点整備
・非常用電源の確保

■ 駐車場整備
・柵配置の変更や歩行者動線の確保

■ 球場入口の急勾配解消整備

■ 補助的活動拠点整備
・非常用電源の確保

■ 緊急車両動線・出入口整備
・新規出入口、園路の整備
・既存園路の整備

■ 自衛隊活動拠点整備
・非常用電源の確保

■ 大駐車場階段のバリアフリー化整備

■ 警察活動拠点整備
・非常用電源の確保