


□ 凡例

凡例	項目
	行政用無線(子局)
	緊急車両出入口 (大型車両対応) 既設
	トイレ 既設
	車両出入口 既設
	歩行者出入口 既設
	自家発電設備
	SCU (ステージケアユニット)
	防災無線等
	防災用水確保地
	体育館 (現地对策本部)
	緊急車両動線 (相互通行6.0m)
	緊急車両動線 (一方通行4.0m)
	井戸
	給水タンク・ポンプ
	災害時対応トイレ
	災害時対応トイレ (マンホール型)
	汚水ポンプ
	ヘリポート
	補助ヘリポート
	災害時利用案内板
	防災系統の連結
	防災コンセント-1 (自家発系統)
	防災コンセント-2 (商用系統)

■ 震災時利用計画

凡例	項目
	① 広域医療搬送拠点
	② TEC-FORCE拠点
	③ 消防活動拠点
	④ 警察進出・活動拠点
	⑤ 自衛隊活動拠点
	⑥ 広域避難地
	⑦ その他部隊活動拠点
	夜間照明強化園路

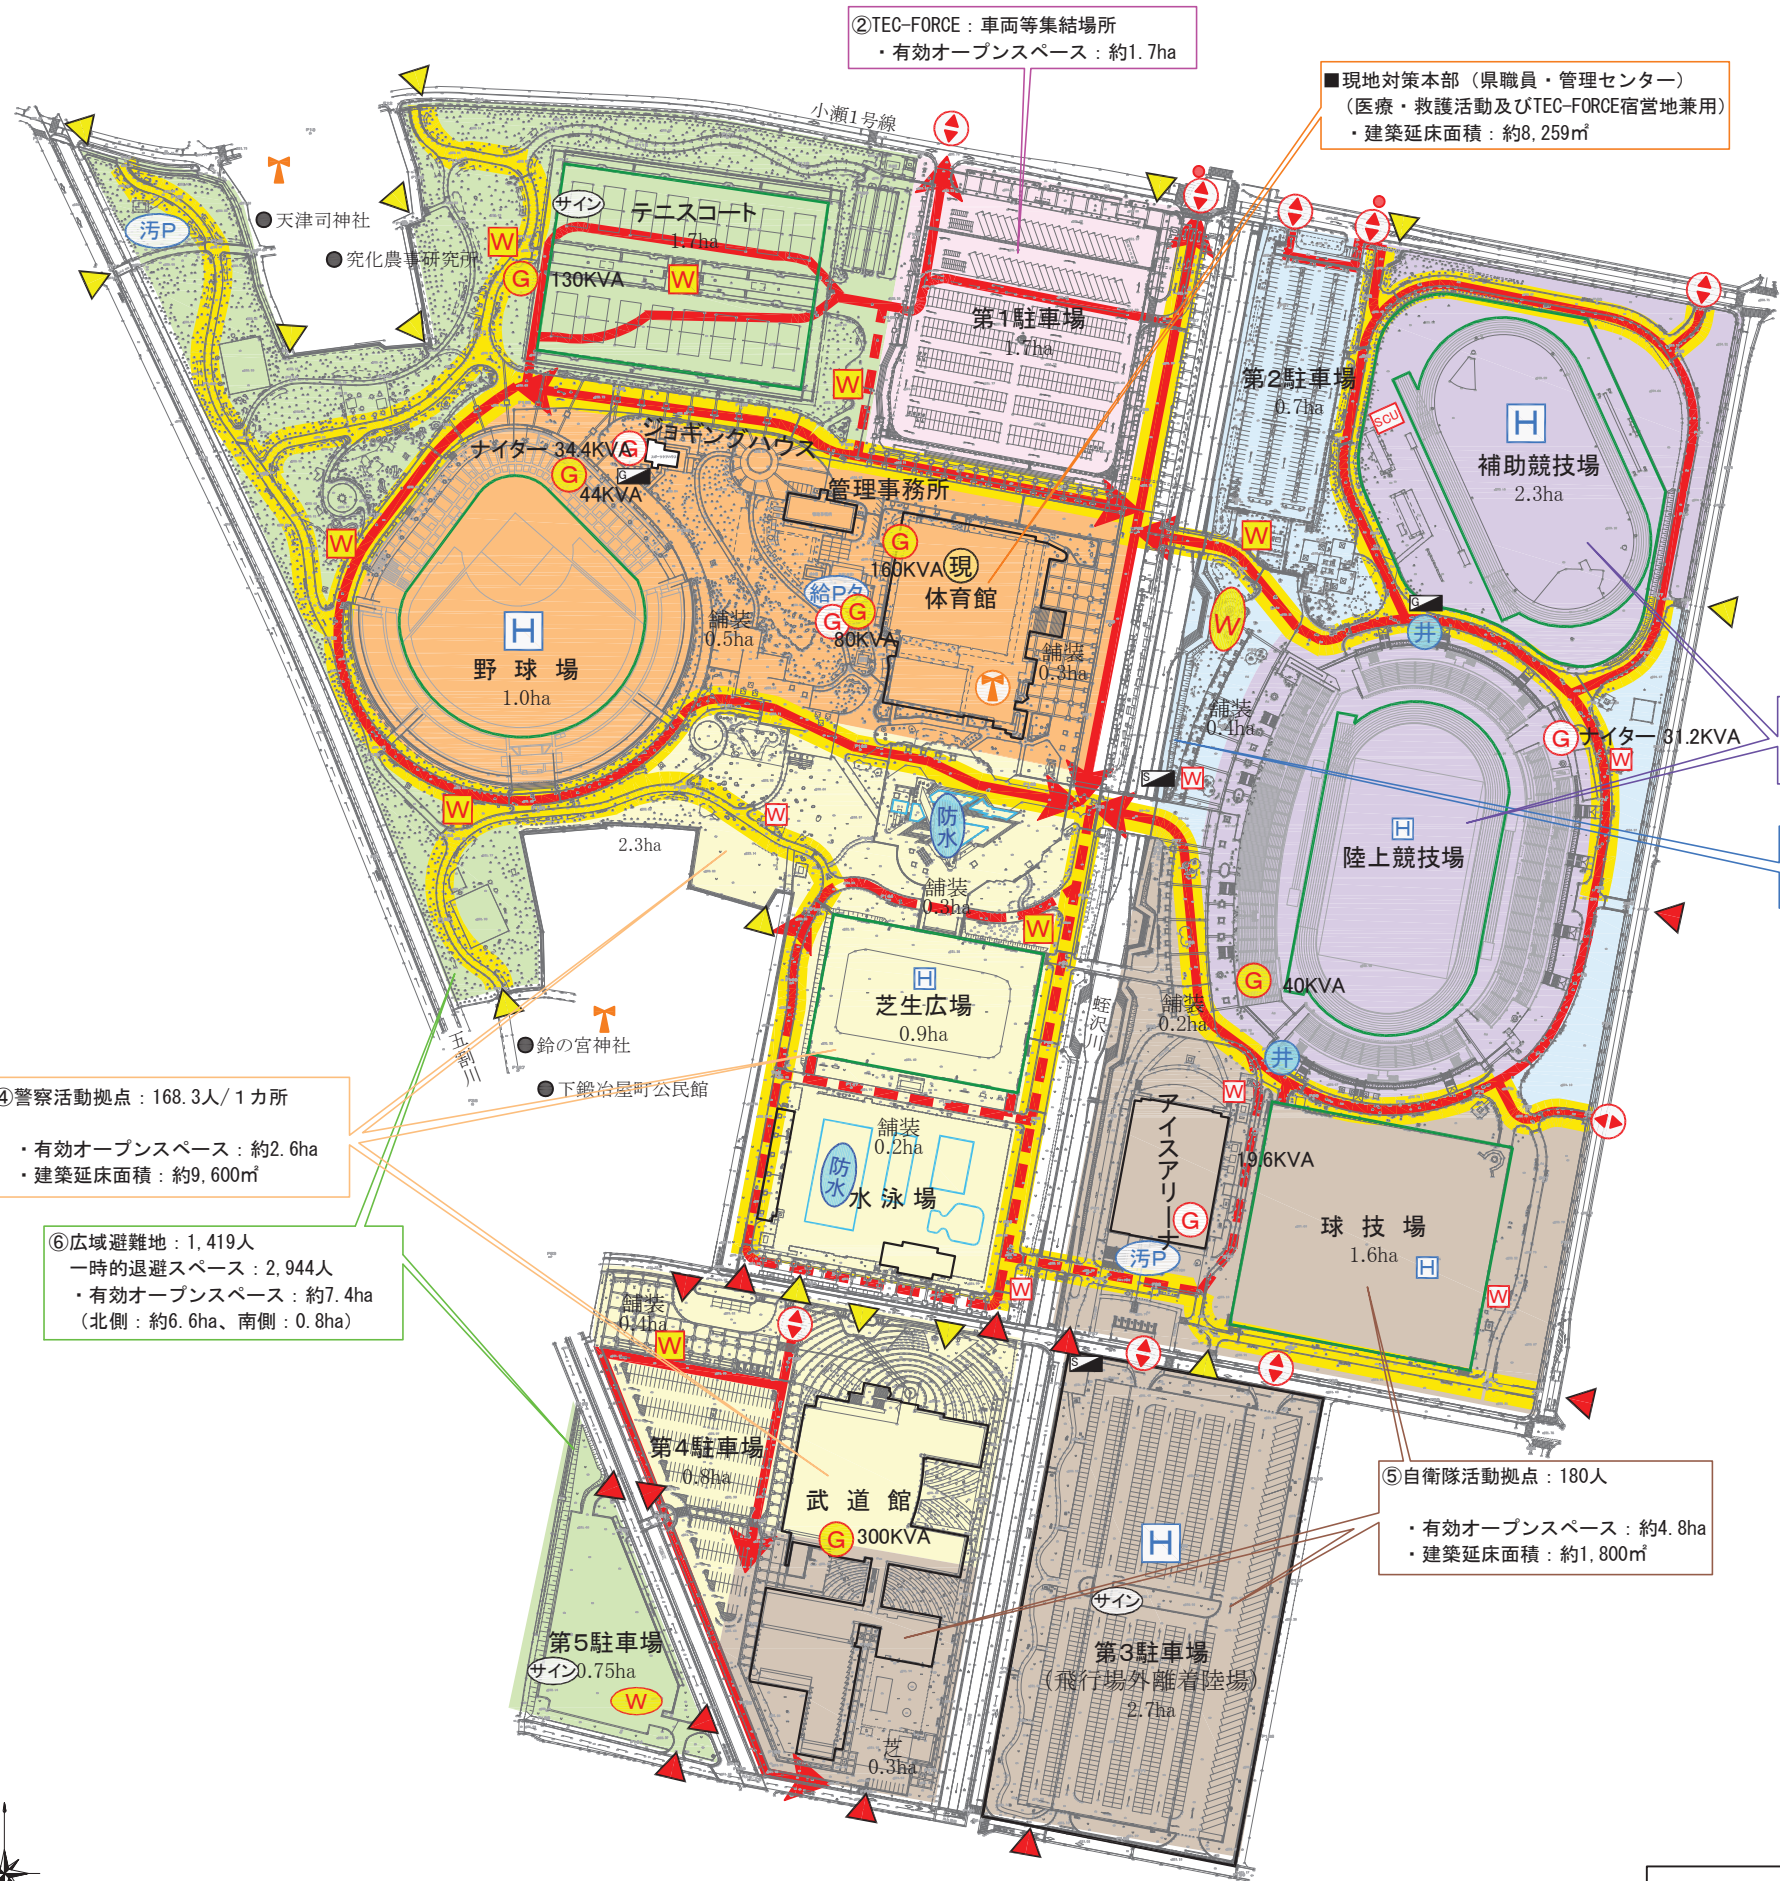

② TEC-FORCE: 車両等集結場所
・有効オープンスペース: 約1.7ha

■ 現地对策本部 (県職員・管理センター)
(医療・救護活動及びTEC-FORCE宿营地兼用)
・建築延床面積: 約8,259㎡


① 広域医療搬送拠点 (消防・自衛隊)
・有効オープンスペース: 約2.3ha
・建築延床面積: 約11,000㎡

③ 消防活動拠点: 240人/1カ所
・有効オープンスペース: 約1.1ha

④ 警察活動拠点: 168.3人/1カ所
・有効オープンスペース: 約2.6ha
・建築延床面積: 約9,600㎡

⑥ 広域避難地: 1,419人
一時的退避スペース: 2,944人
・有効オープンスペース: 約7.4ha
(北側: 約6.6ha、南側: 0.8ha)

⑤ 自衛隊活動拠点: 180人
・有効オープンスペース: 約4.8ha
・建築延床面積: 約1,800㎡

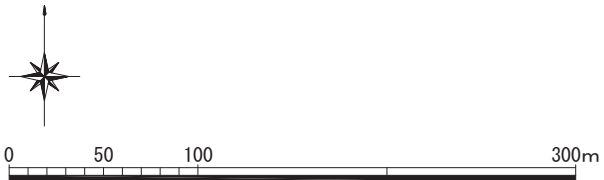

災害時利用計画図(案)
【小瀬スポーツ公園】
S=1:2000(A1) S=1:4000(A3)