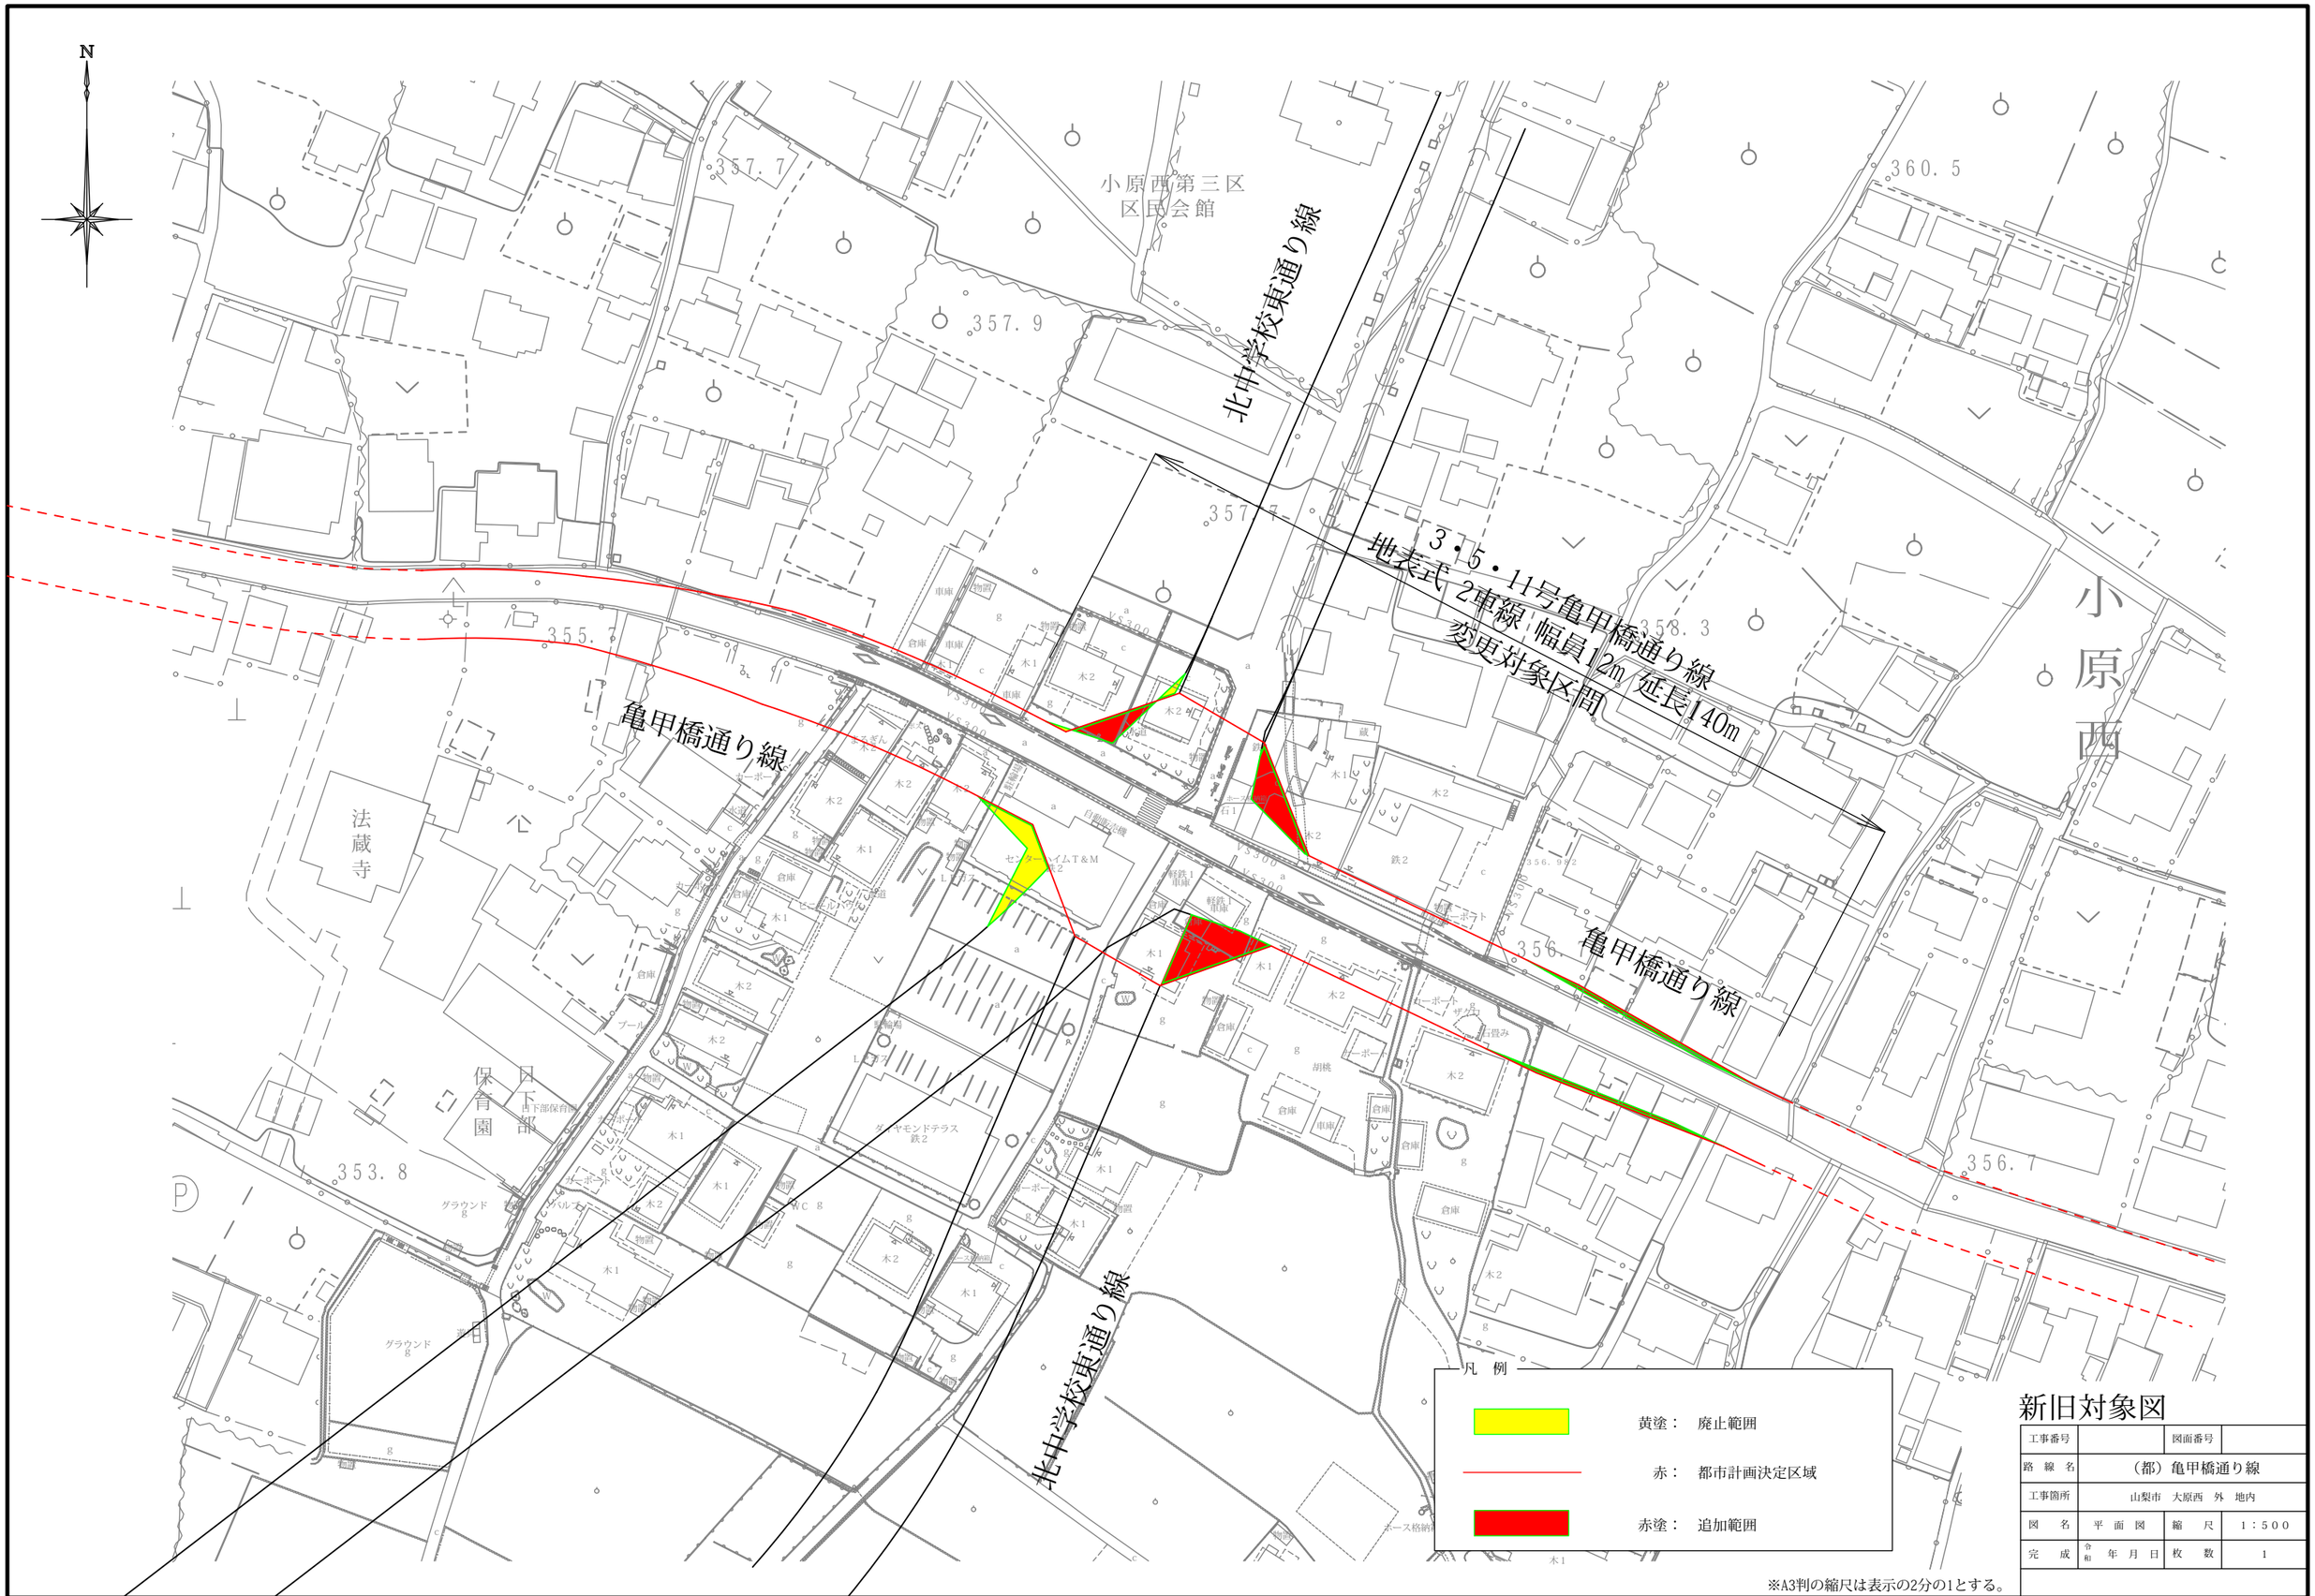


# 新旧対象図

| | | | |
|---|---|---|---|
| 工事番号 | | 図面番号 | |
| 路 線 名 | （都）亀甲橋通り線 | | |
| 工事箇所 | 山梨市 大原西 外 地内 | | |
| 図 名 | 平 面 図 | 縮 尺 | 1：500 |
| 完 成 | 令和 年 月 日 | 枚 数 | 1 |

※A3判の縮尺は表示の2分の1とする。