


屋根換気巻上げ


立面図 1 S=1/300

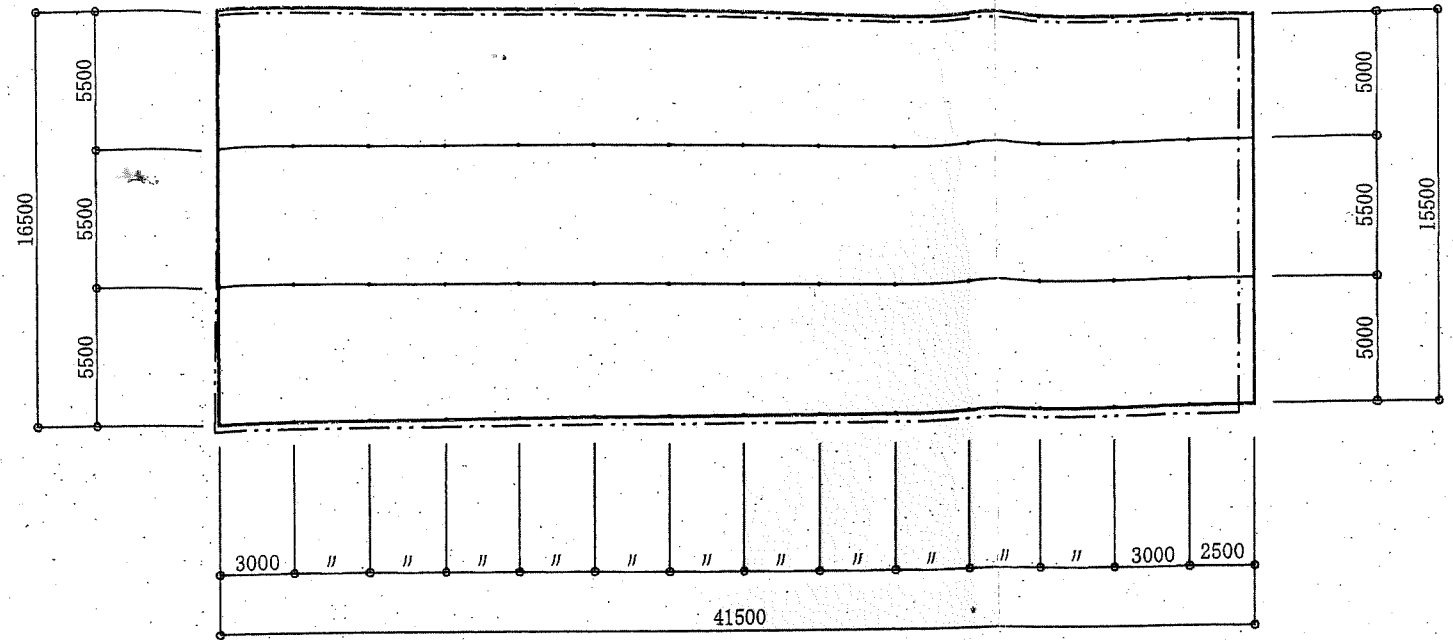

平面図 S=1/300

仕様概要

形式	雨除けハウス
規格	間口5.5m x 3連棟 x 奥行41.5m = 面積664㎡
軒高	柱高 $h_n=3.0m$
被覆材	天井 POフィルム 0.1 天井、妻面、側面 防鳥網
換気装置	天井 巻き上げ (手動)

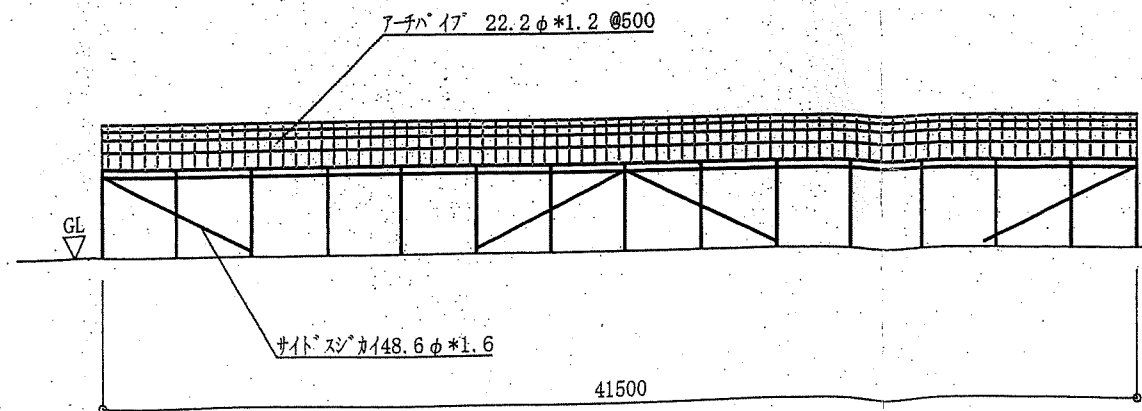

側面図 1 S=1/300