
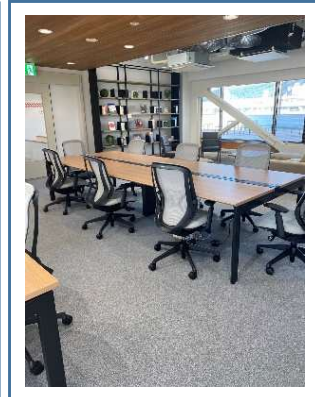


参考資料3 やまなし地域づくり交流センター「エミフル」 概要図

位置：甲府市丸の内2丁目35番1号
 構造：鉄筋コンクリート造、地上5階、地下1階、延べ面積 2,491.34㎡

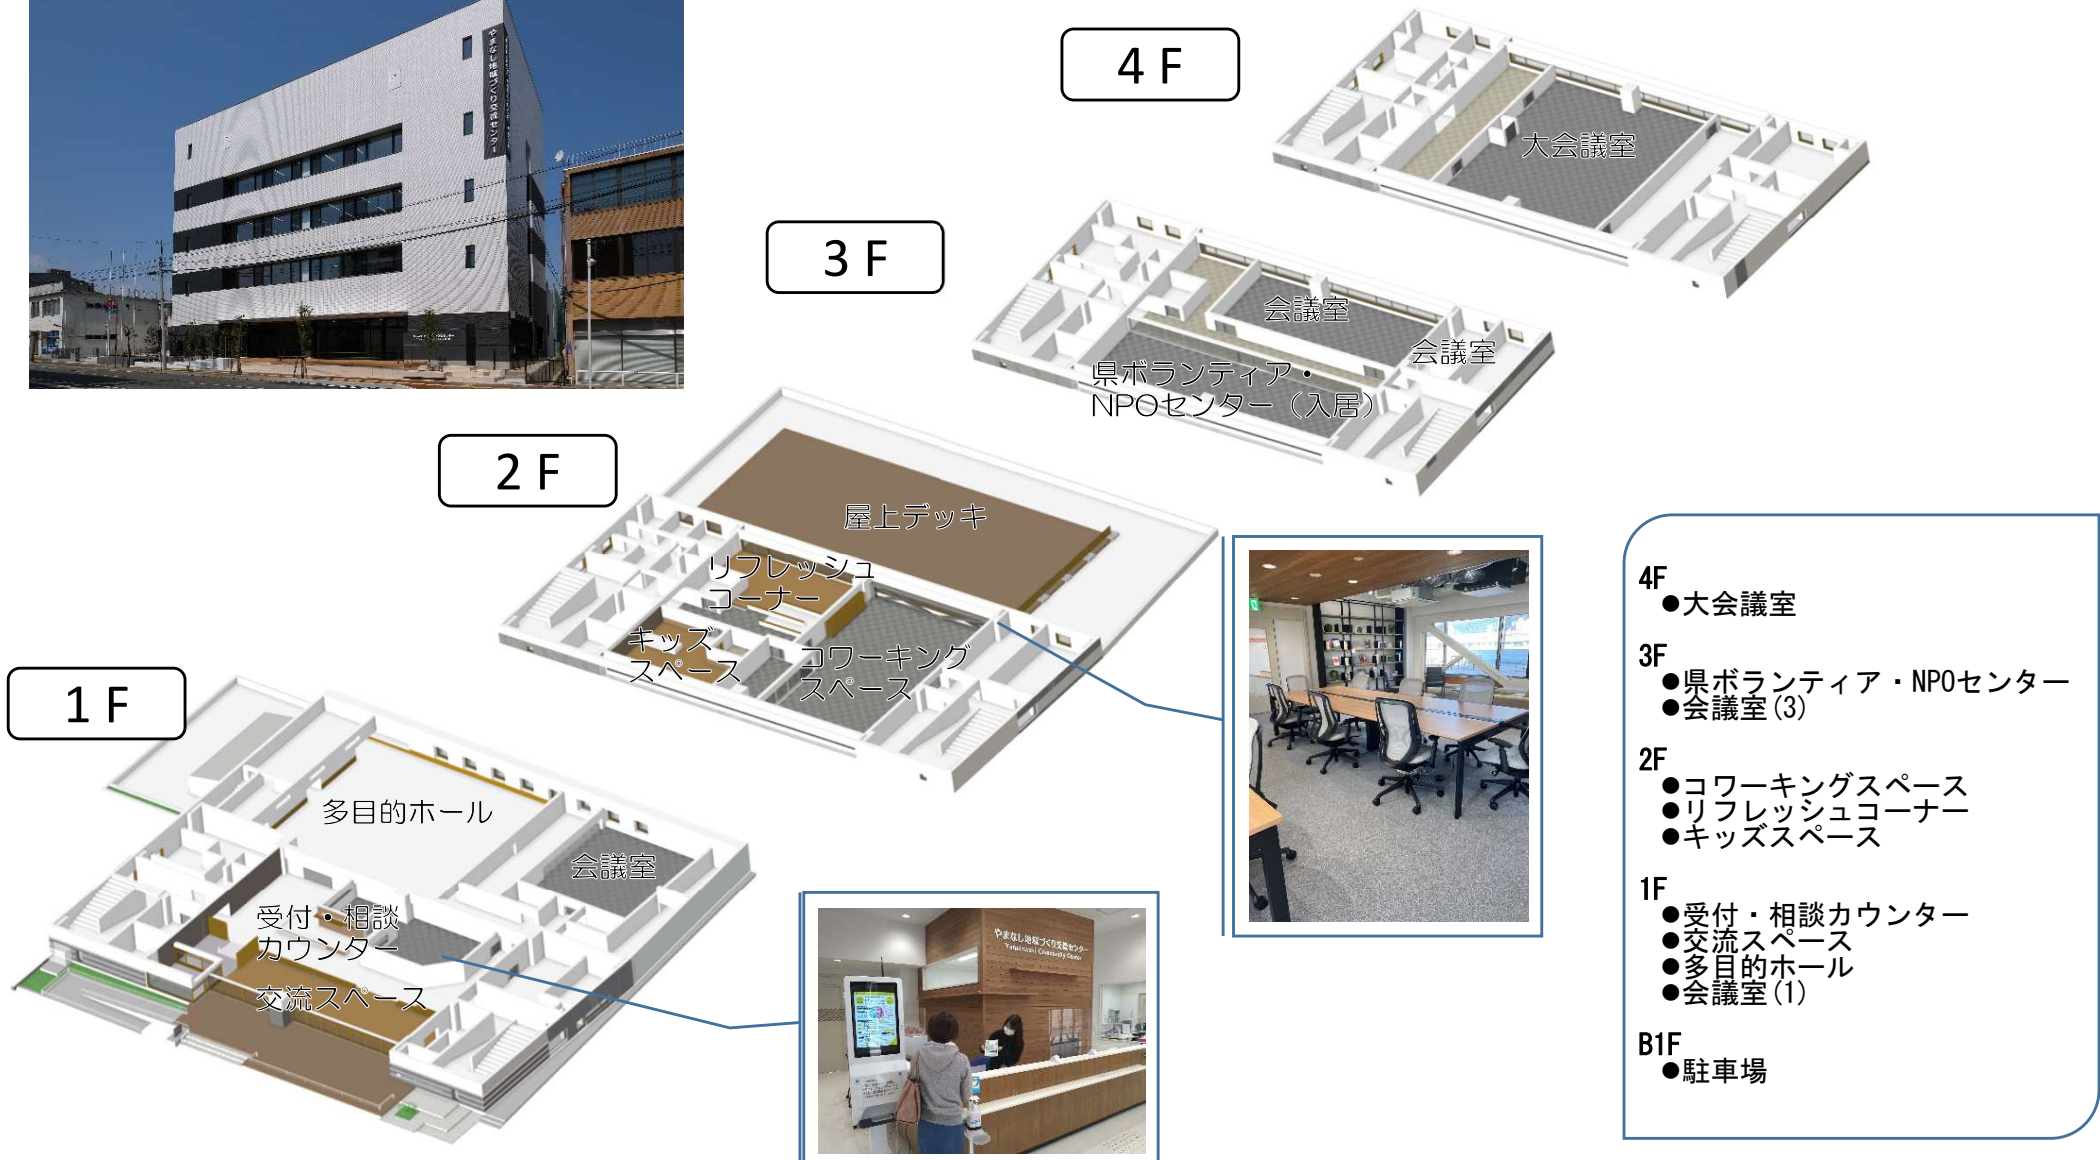

- 4F**
 - 大会議室
- 3F**
 - 県ボランティア・NPOセンター
 - 会議室(3)
- 2F**
 - コワーキングスペース
 - リフレッシュコーナー
 - キッズスペース
- 1F**
 - 受付・相談カウンター
 - 交流スペース
 - 多目的ホール
 - 会議室(1)
- B1F**
 - 駐車場