


# やまなしパラスポーツセンター配置図

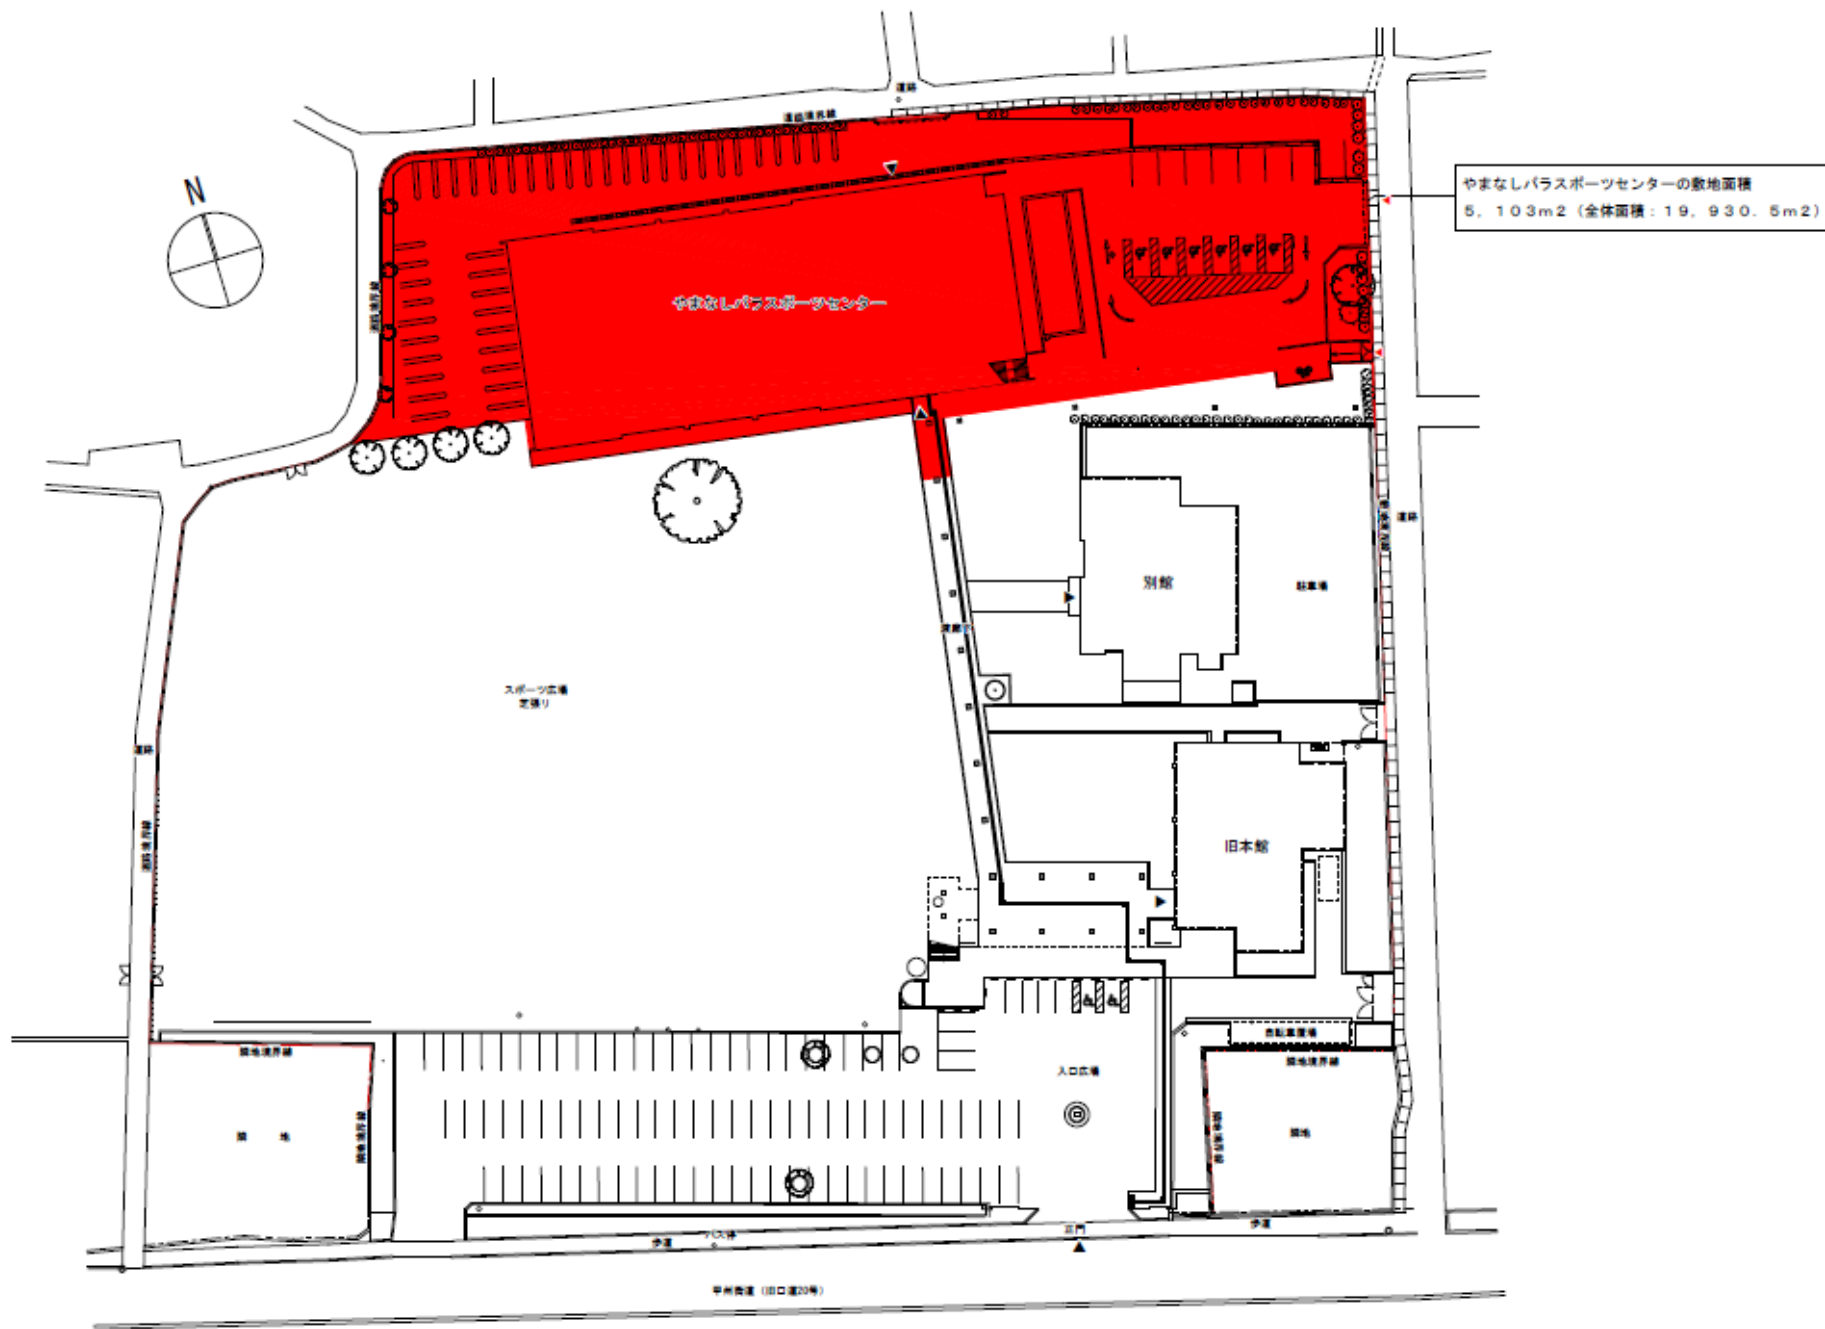

やまなしパラスポーツセンターの敷地面積  
5,103m<sup>2</sup> (全体面積: 19,930.5m<sup>2</sup>)

配置図 S=1:400