





# 小菅地区 活性化計画区域図

## 凡例

	村界
	活性化計画区域界

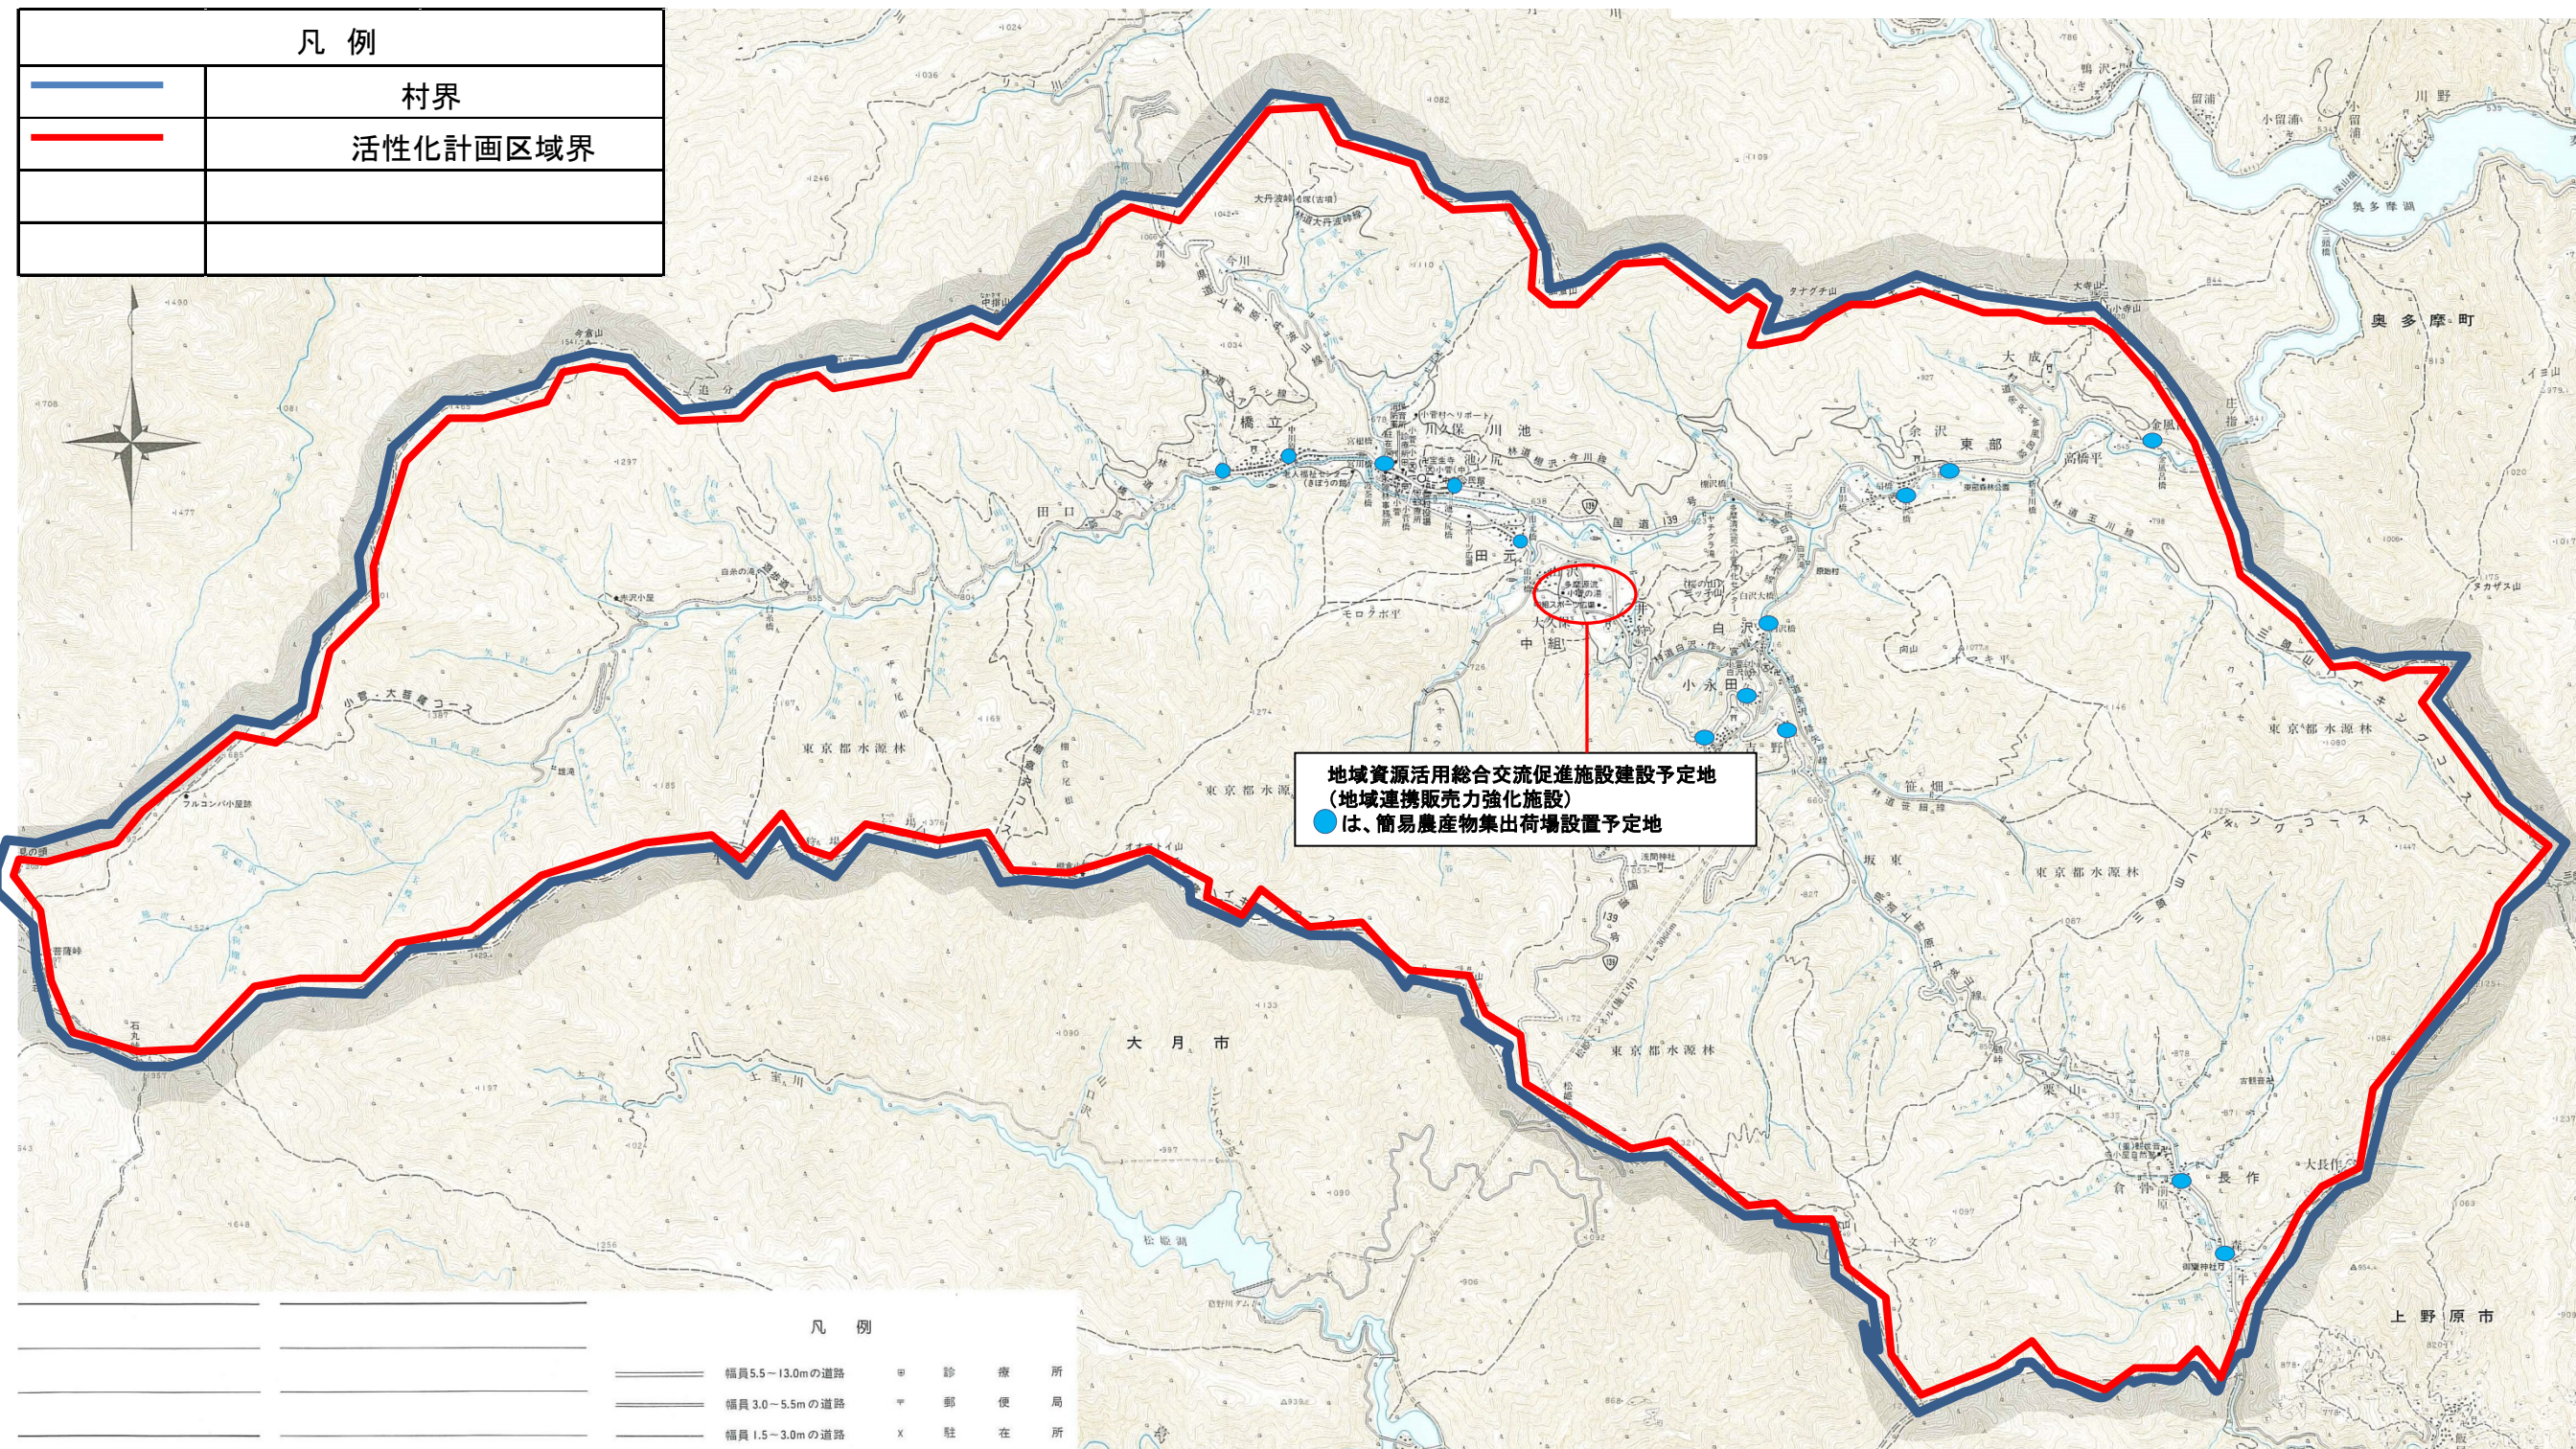

地域資源活用総合交流促進施設建設予定地  
 (地域連携販売力強化施設)  
 は、簡易農産物集出荷場設置予定地

## 凡例

	幅員5.5～13.0mの道路	甲	診療所
	幅員3.0～5.5mの道路	〒	郵便局
	幅員1.5～3.0mの道路	X	駐在所

※ 活性化計画区域面積は5,265haとする。