


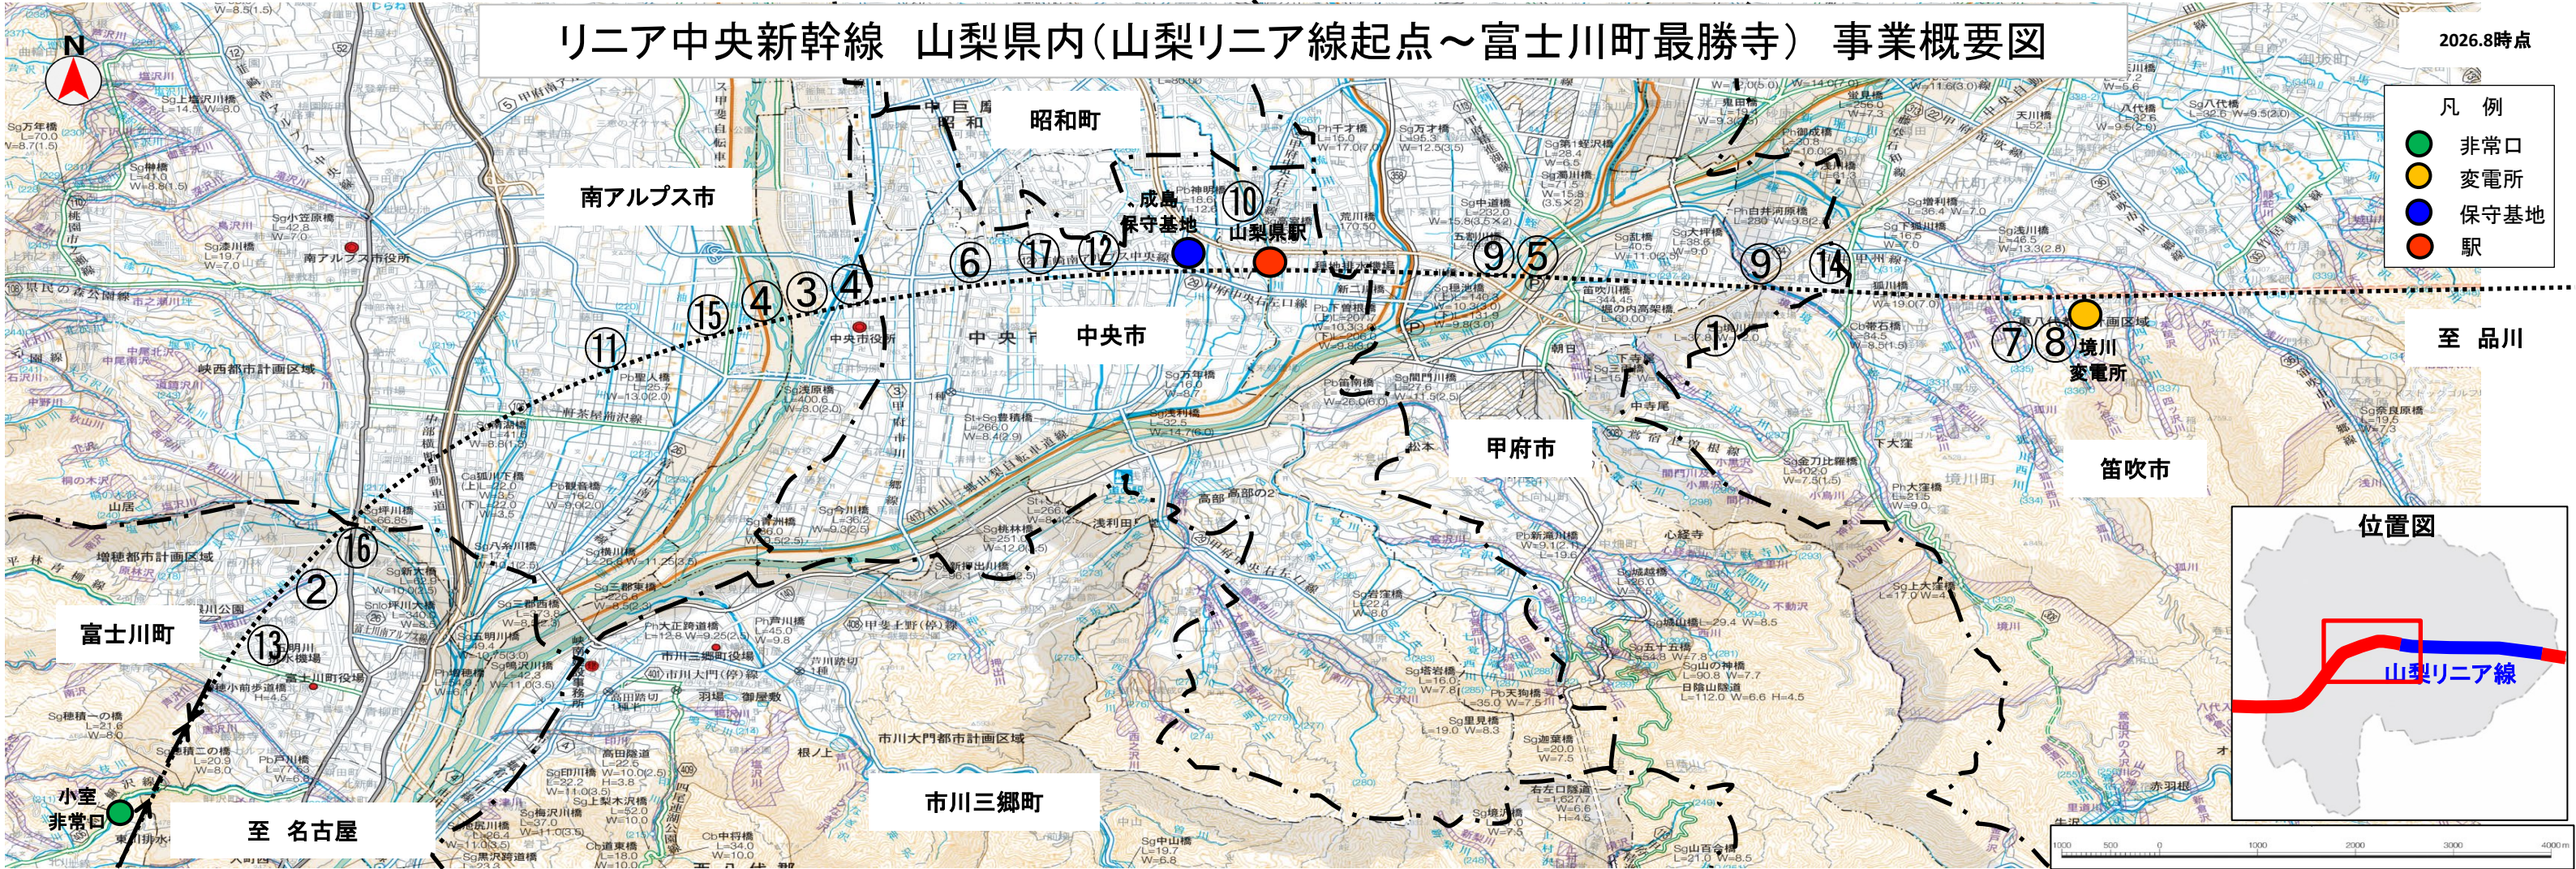

市町村名	富士川町				南アルプス市				中央市				甲府市				笛吹市									
構造物	成島基地																境川変電所									
	りよう	旧利根川橋	高架橋		小林高架橋		架道中部横断道		加賀美高架橋		藤田東高架橋	釜無川橋梁	高架橋	常永川橋梁	小井川跨線橋	上三條高架橋	山王川橋りよう	環状架道	山梨県駅		中央道架道	笛吹川・濁川橋梁		中央道架道	境川橋りよう	

工事進捗状況	成島基地																			
	⑦⑧境川変電所																			
	山梨リニア線																			

No.	工区名	工事概要	請負者	工期	備考
①	自立式ガイドウェイ側壁製作保管（山梨地区）	PC製作工事	清水建設（株）	H30.1.18～R11.1.31	H30.8～ ガイドウェイ製作開始
②	山梨県内高架橋ほか新設（利根川公園内）	高架橋工事（延長76m）	名工建設・早野組JV	R2.3.5～R5.9.28	R5.6 高架橋本体完成
③	山梨県内高架橋ほか新設（田富北小学校跡地）	高架橋工事（延長69m）	名工建設・早野組JV	R2.6.17～R6.3.31	R6.3 高架橋本体完成
④	釜無川橋りよう他	橋梁工事（延長1,170m）	鉄建建設・コーアツ工業・東鉄工業JV	R2.10.12～R9.8.12	R3.6～ 橋梁本体内工着手
⑤	笛吹川・濁川橋りよう他	橋梁工事（延長417.6m）	大林組・東亜建設工業・寄神建設JV	R3.3.11～R9.7.11	R4.11～ 橋梁本体内工着手
⑥	山梨県内高架橋ほか新設（身延線交差部）	高架橋工事（延長141m）	名工建設・早野組JV	R3.7.7～R9.12.17	R4.3～ 橋梁本体内工着手
⑦	境川変電所建物新設	変電所建物新設工事（鉄骨造2階建 延床面積約6,300m ² ）	清水建設（株）	R3.8.26～R6.3.22	R6.3 建屋完成
⑧	境川変電所電力設備新設ほか	機器基礎、機器設置、配線	新生テクノス（株）、三菱電機（株）	R3.10～R13.12	R6.7 建屋内電灯電力設備完了 R6.8 建屋内変圧器設置完了 R7.8 電力変換器設置完了
⑨	第一・第二中央自動車道架道橋ほか新設	橋梁工事及び高架橋工事 第一中央自動車道架道橋ほか 橋梁（約100m）、高架橋（約230m） 第二中央自動車道架道橋ほか 橋梁（約100m）、高架橋（約160m）	西松建設・東急建設JV	R5.2.14～R9.7.16	R5.11～ 橋梁本体内工着手
⑩	中央新幹線、加賀美高架橋	橋梁（約200m）、高架橋（約590m）	オリエンタル白石・ピーエス・岩田地崎JV	R7.8.1～R13.7.31	R8.5～ 準備工事等着手
⑪	中央新幹線山梨県駅（仮称）新設	高架橋（約960m）、橋りよう（約310m）、上家構造物（約15,000m ² ）、その他構造物（環境対策工等）	名工建設・鉄建建設・早野組JV	R7.9.18～R13.12.10	R8.8～ 準備工事等着手

※橋りよう・トンネル等工事の後、設備等工事を予定

凡例	工事	
	契約状況	工事
	未発注	未着手
	契約手続中等	実施中
	契約完了	完成

No.	工区名	工事概要	請負者	工期	備考
⑫	中央新幹線、山王川橋りよう	橋りよう（約120m）、高架橋（約1,070m）	ピーエス・川田建設・日本高圧コンクリートJV	R8.6.1～R13.11.28	R8.3.31 契約
⑬	中央新幹線、旧利根川橋りよう	橋りよう（約311m）、高架橋（約198m）	ピーエス・富士ピー・エス・オリエンタル白石JV	R8.7.13～R13.11.26	R8.4.24 契約
⑭	中央新幹線、境川橋りよう	橋りよう（240m）、高架橋（860m）、路盤（130m）	R8.4 発注見通し公表		
⑮	中央新幹線、藤田東高架橋	高架橋（530m）	R8.4 発注見通し公表		
⑯	中央新幹線、小林高架橋	高架橋（430m）	R8.4 発注見通し公表		
⑰	中央新幹線、上三條高架橋	高架橋（580m）	R8.4 発注見通し公表		