

立地計画書 (新設)

山梨県知事 後藤 齋 殿

住 所 東京都新宿区西新宿 2-6-1
 名 称 株式会社フォレスト
 法人代表者氏名 代表取締役 多田 直樹
 担当者氏名 岩見 崇弘
 電話番号 03-6863-3421

大規模集客施設等の立地に関する方針（第3章2（1）①）により、次のとおり届け出ます。


大規模集客施設等の名称	(仮称) フォレストモール大月	
大規模集客施設等の立地を予定する場所	(所在地) 山梨県大月市御太刀二丁目字御立原 1270-1 外 (位置図) 別添※1	
大規模集客施設等の規模及び業種	(合計床面積) ※2	約7,967㎡ (予定)
	(敷地面積)	約22,263㎡ (予定)
	(駐車場収容台数)	372台 (予定)
	(施設で営む主な業種)	小売業、飲食業
大規模小売店舗の概要※ ※大規模小売店舗の場合に記入	(店舗面積) ※2	約6,264㎡ (予定)
	(核となる店舗の小売業者名) 株式会社オギノ	
	(その業態及び主な販売品目) 食料品スーパー	
	(その他のテナント名) 未定	
立地（開業）までのスケジュール	(必要な法定手続の種類・着手予定時期) ※3 都市計画法 開発行為許可申請 (平成27年10月) 農地法 農地転用許可申請 該当なし 大規模小売店舗立地法 新設届出 (平成28年3月) 建築基準法 建築確認申請 (平成28年1月) 土壌汚染対策法 該当なし (着工予定年月日) 平成28年4月 (開業予定年月日) 平成28年11月	


※1 施設の位置関係がわかるような図面 (A4) を添付してください。

※2 複数棟の集客施設が一体的に利用される場合は、その床面積の合計を記入してください。(P13 参照)

※3 大規模小売店舗立地法・都市計画法・農地法・農業振興地域整備法・環境影響評価法・県環境影響評価条例・土壌汚染対策法・土地区画整理法・建築基準法・県宅地開発事業の基準に関する条例・森林法等に定める手続のうち、後続の法定手続として必要なものを記入し、その着手予定時期を併記してください。(P14 参照)

周辺見取図

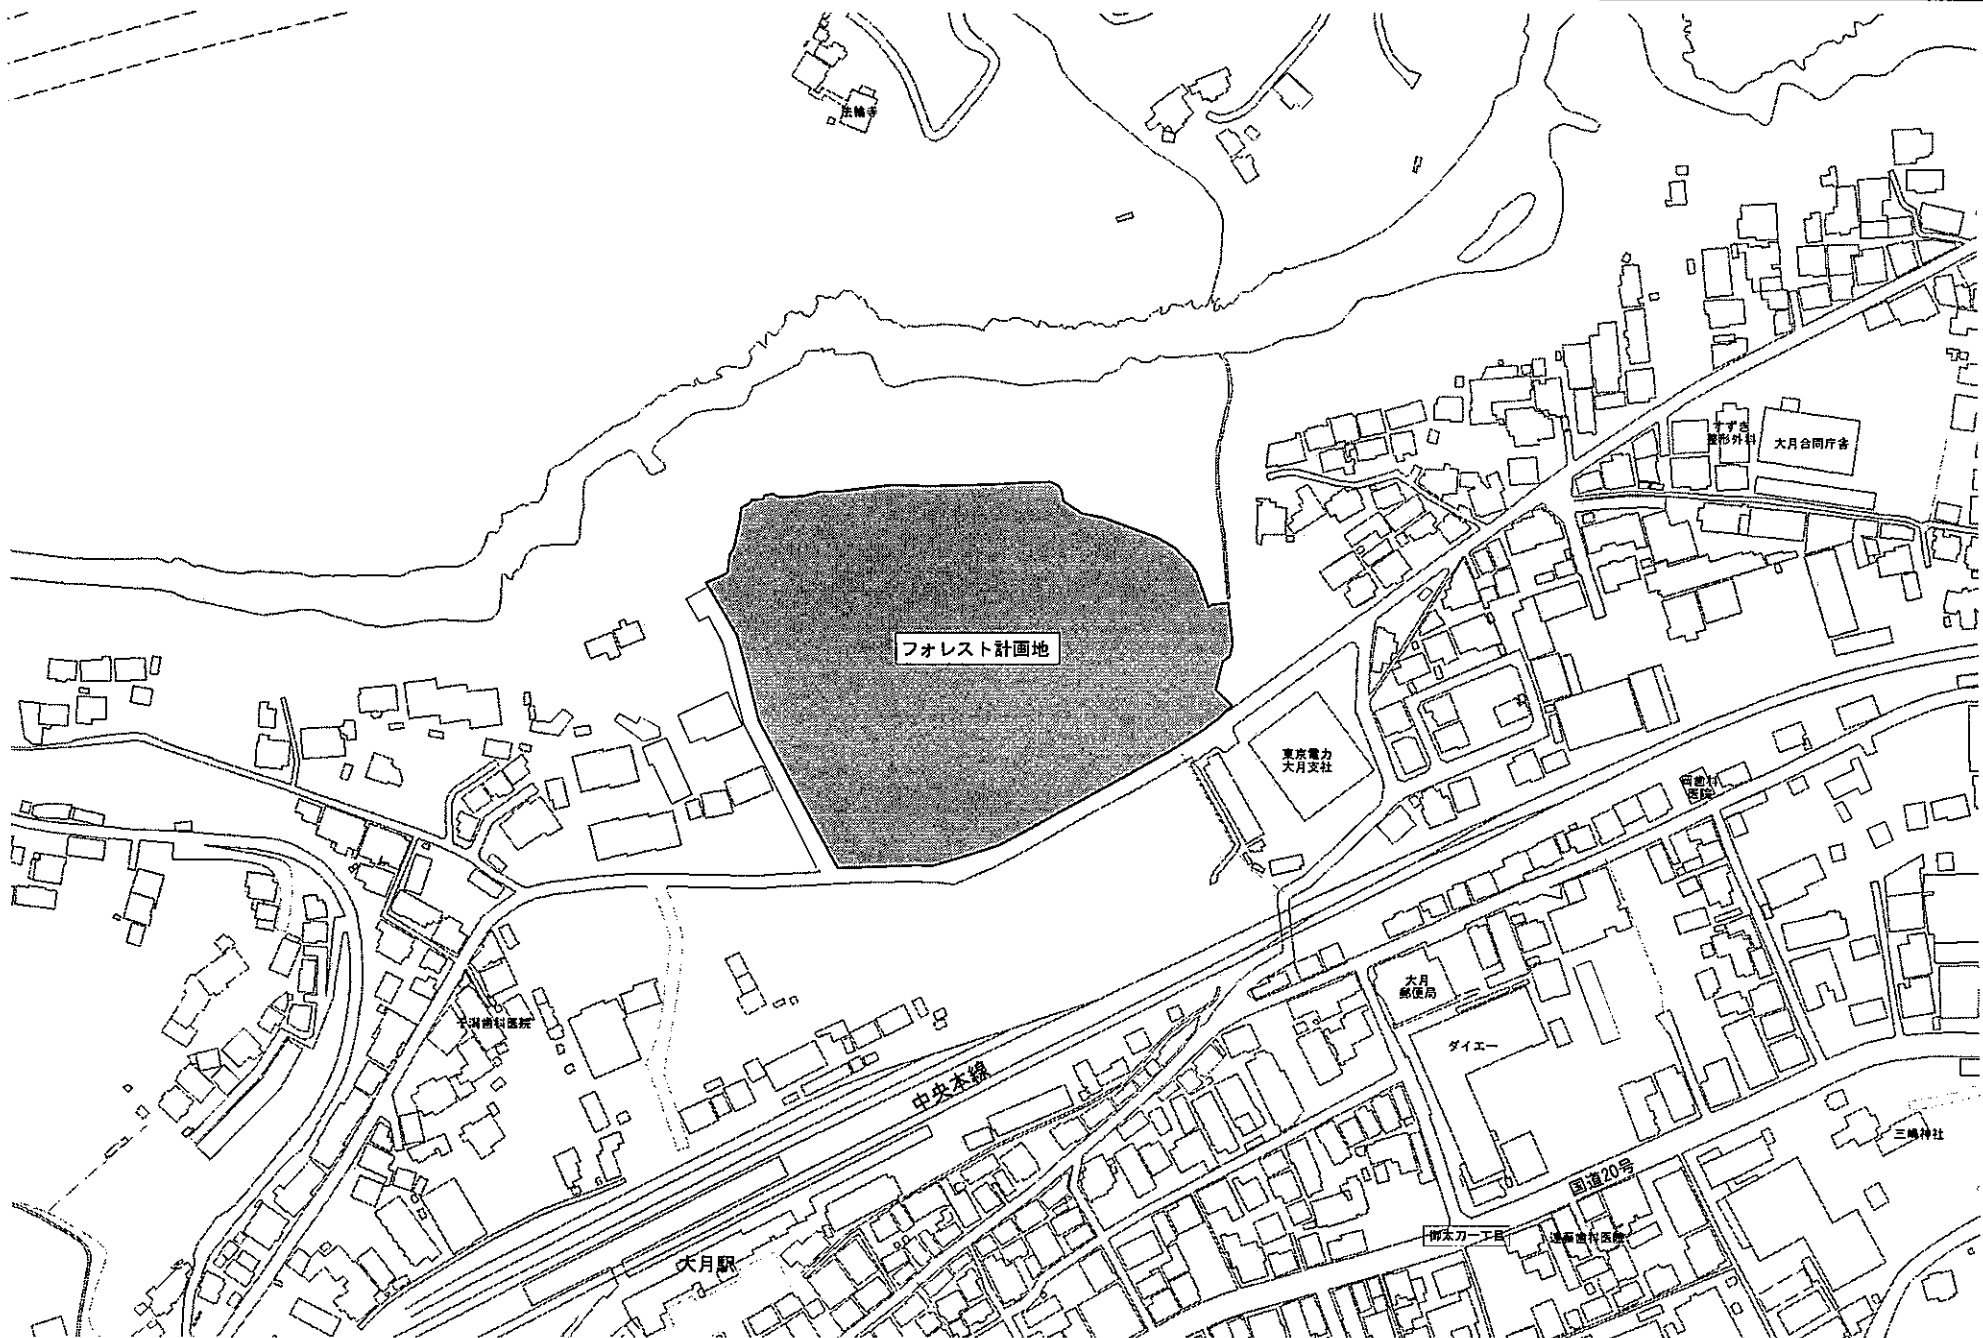

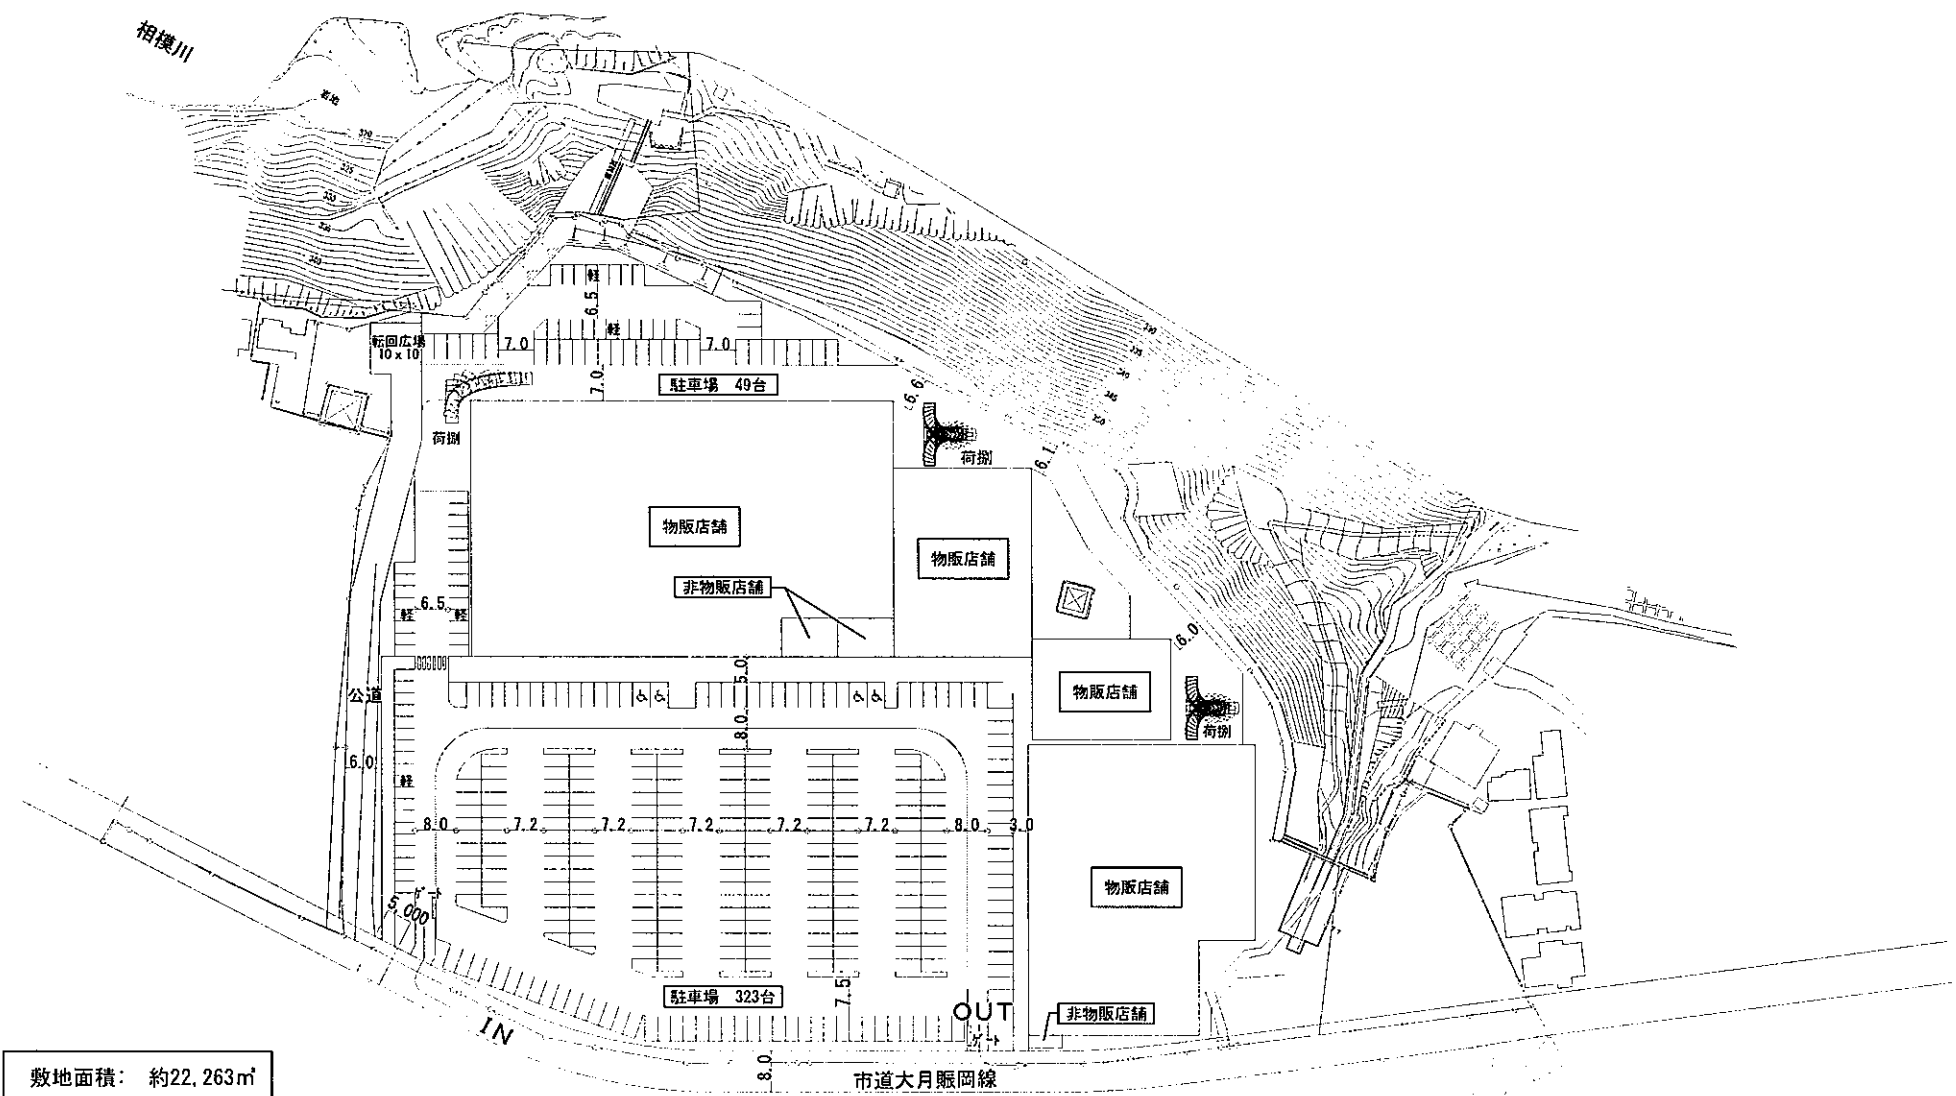

敷地面積： 約22,263㎡
店舗面積： 約6,264㎡