


都市計画総括図



長野県
南牧村

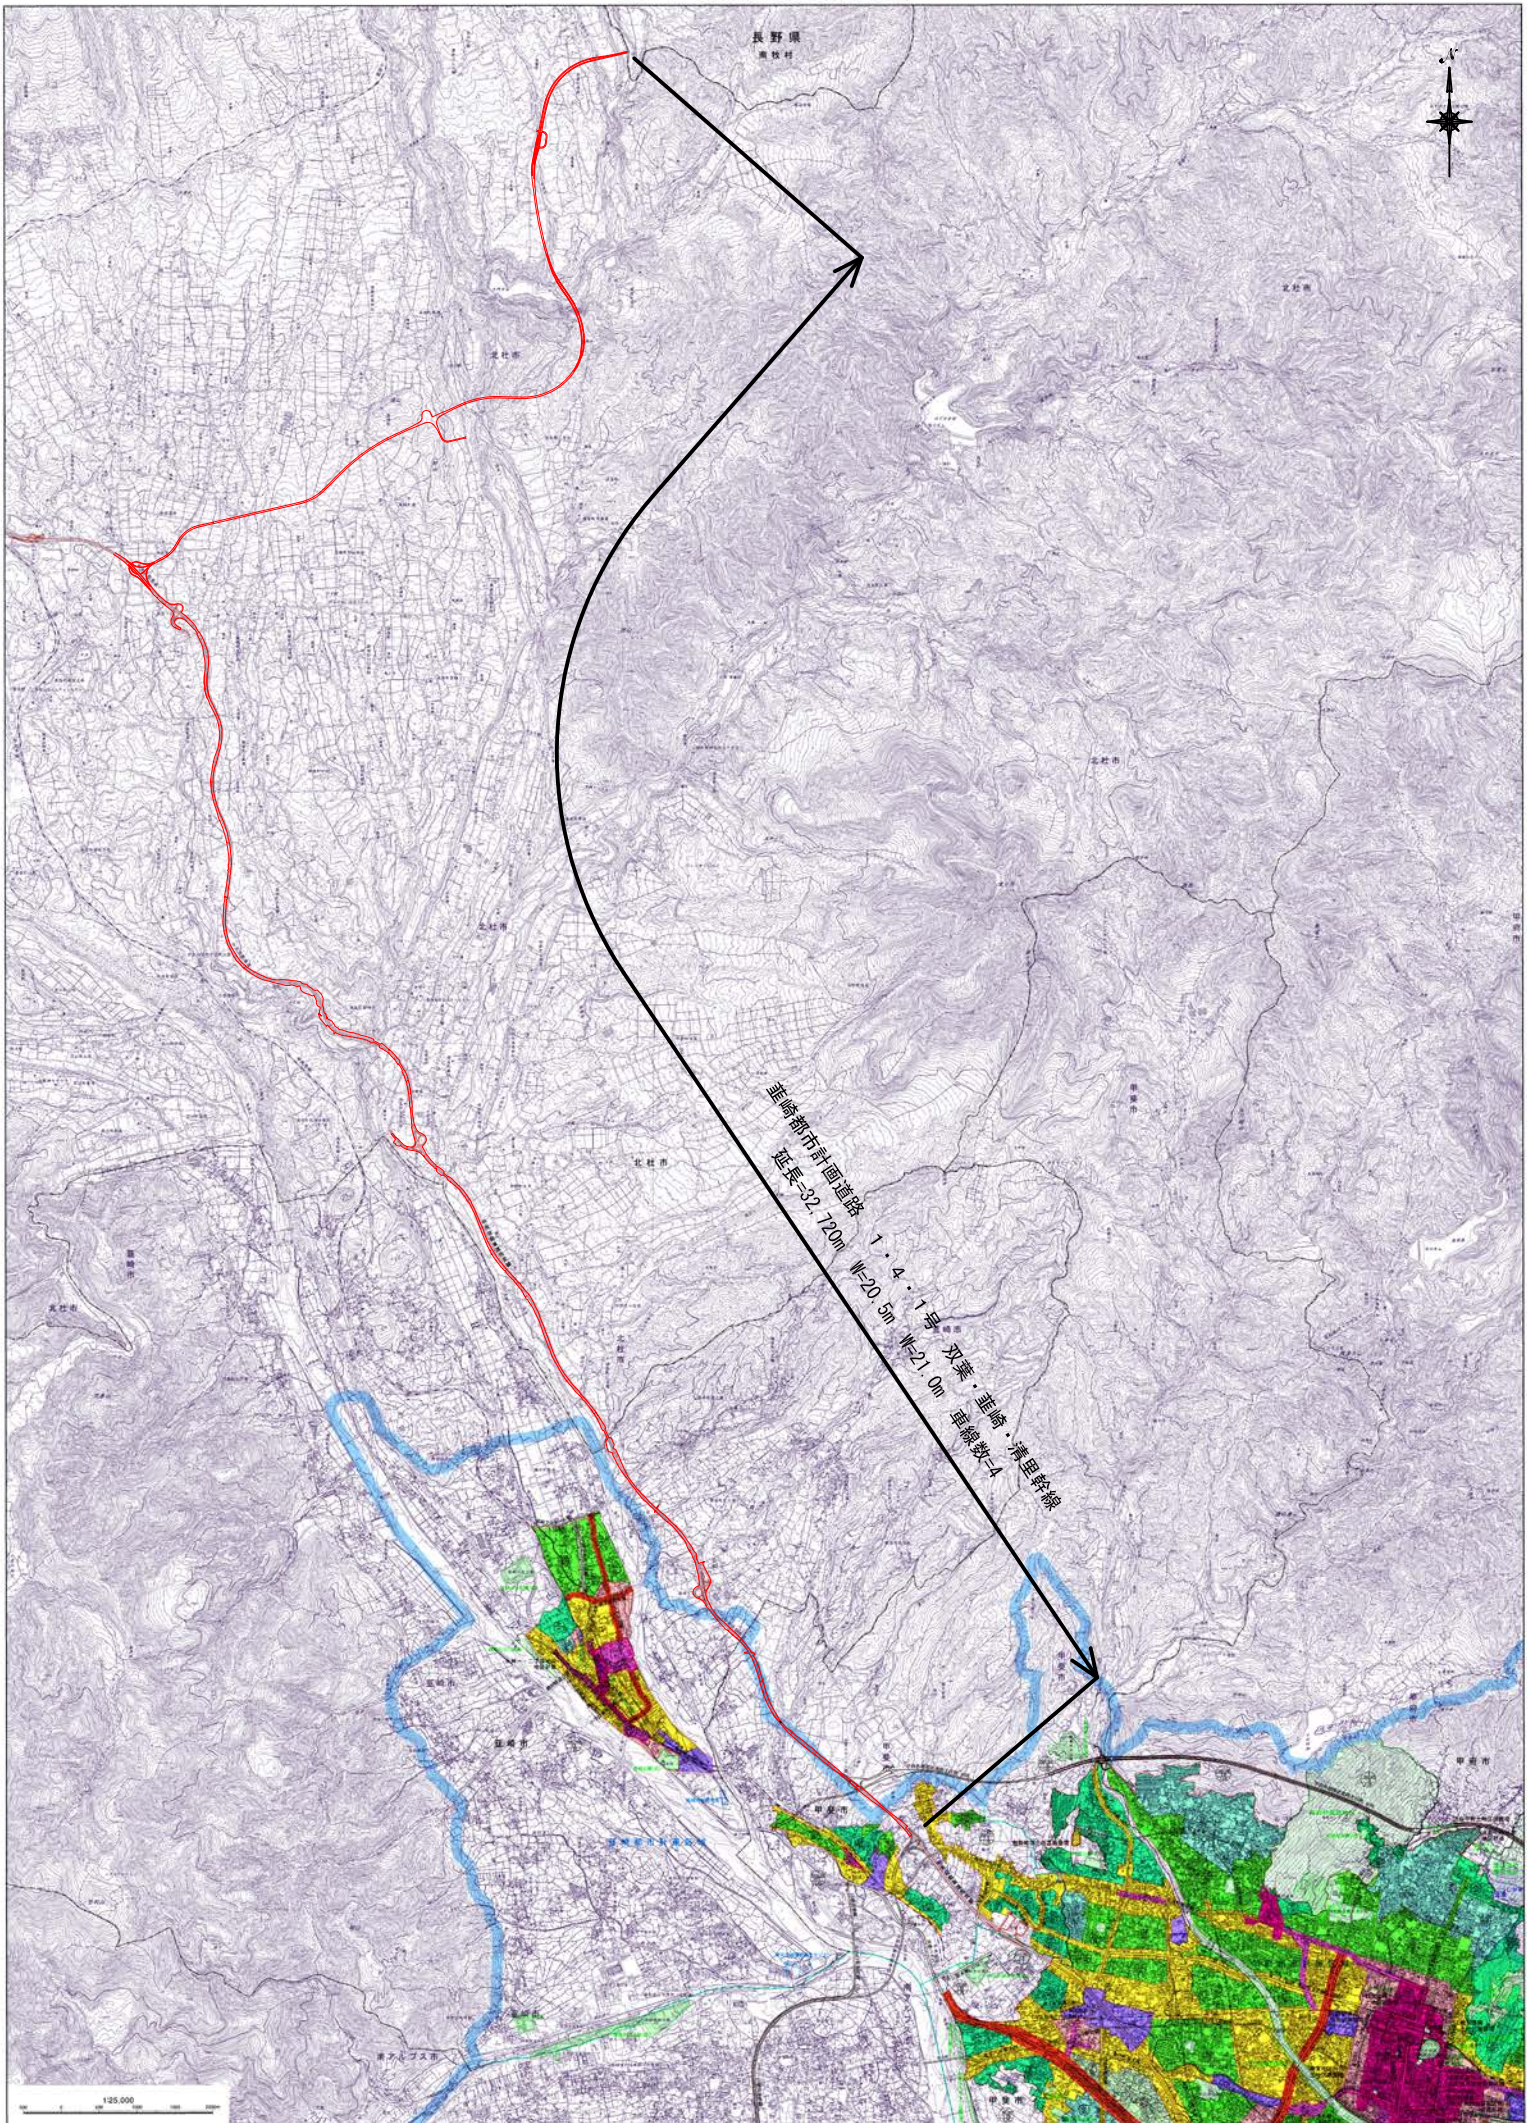

直野都市計画道路 1・4・1号 双葉・直野・清里幹線
 延長 32.720m W=20.5m W=21.0m 単線敷4

1:25,000