



種別	規格
道路規格	第4種2級
設計速度	40km/h
設計車両	普通自動車
交通量区分	N5
舗装計画交通量	250以上1,000未満 台/日・方向
信頼度	90%
設計CBR	3%

【一般部】

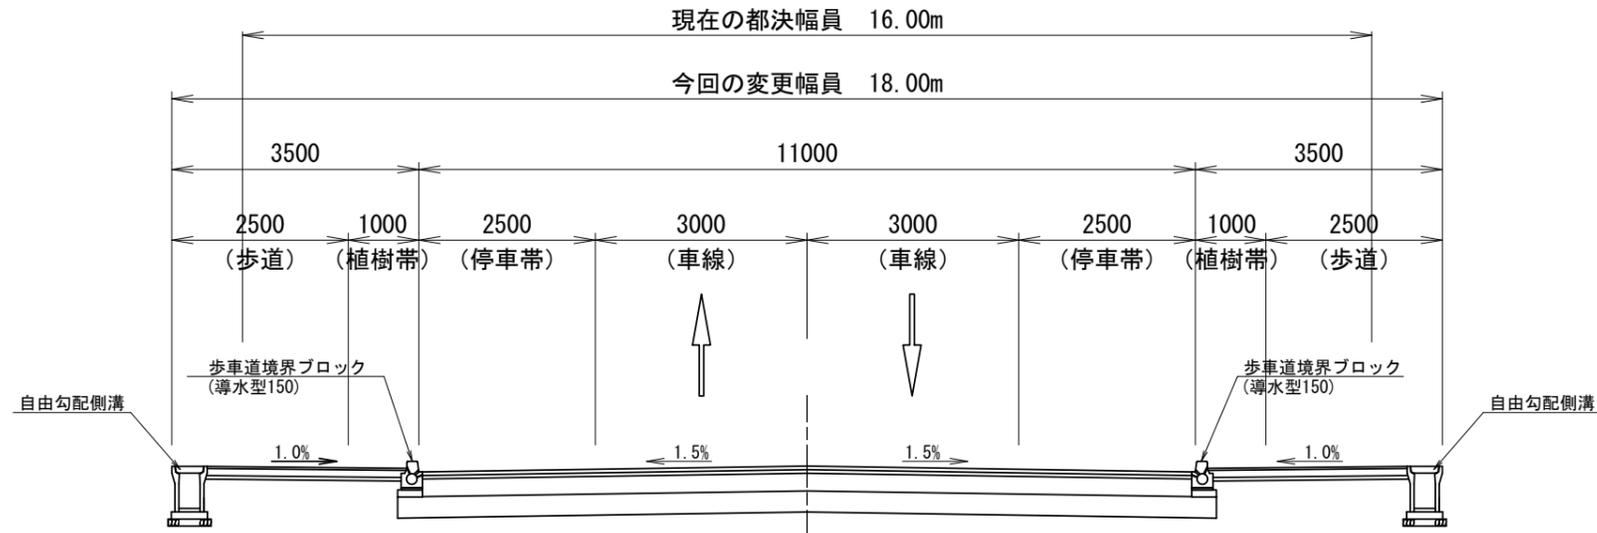

【交差点部】

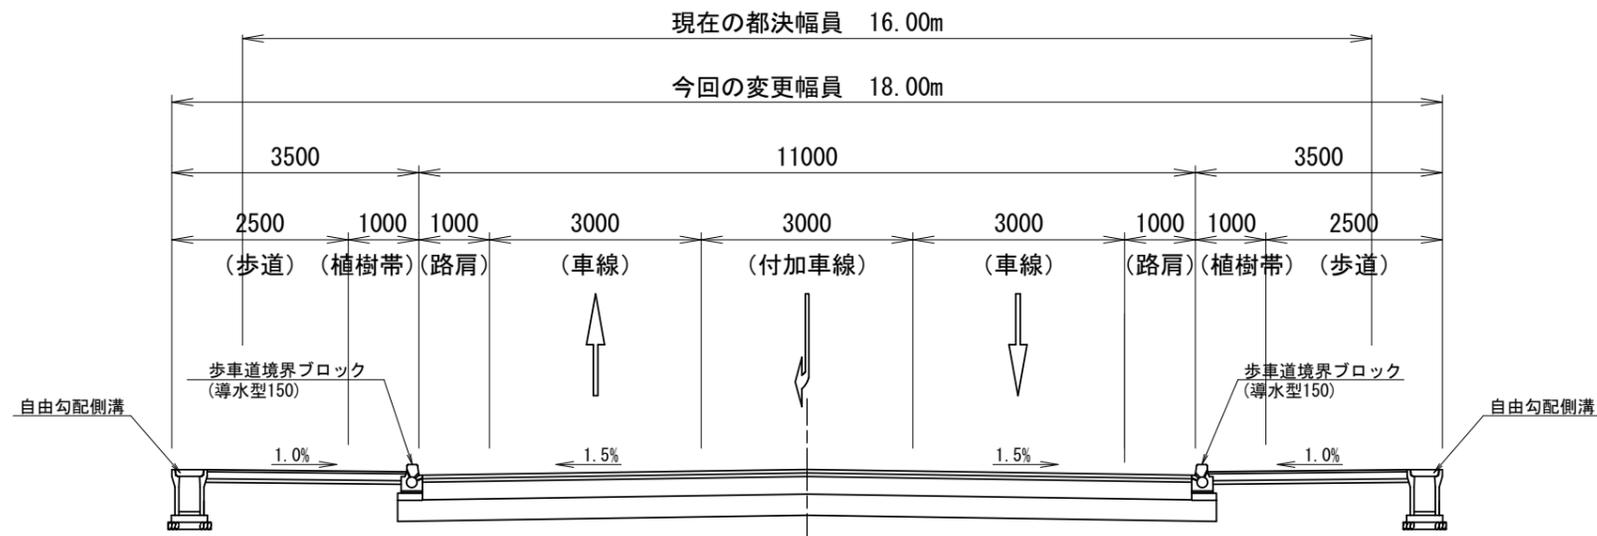

標準横断図

工事番号		図面番号	
路線名	(都) 大手二丁目浅原橋線		
工事箇所	甲府市 若松町 地内		
図名	標準横断図	縮尺	1:50
完成	令和 年 月 日	枚数	1
中北建設事務所			