



交差点部（国道20号北側：左折レーン有）

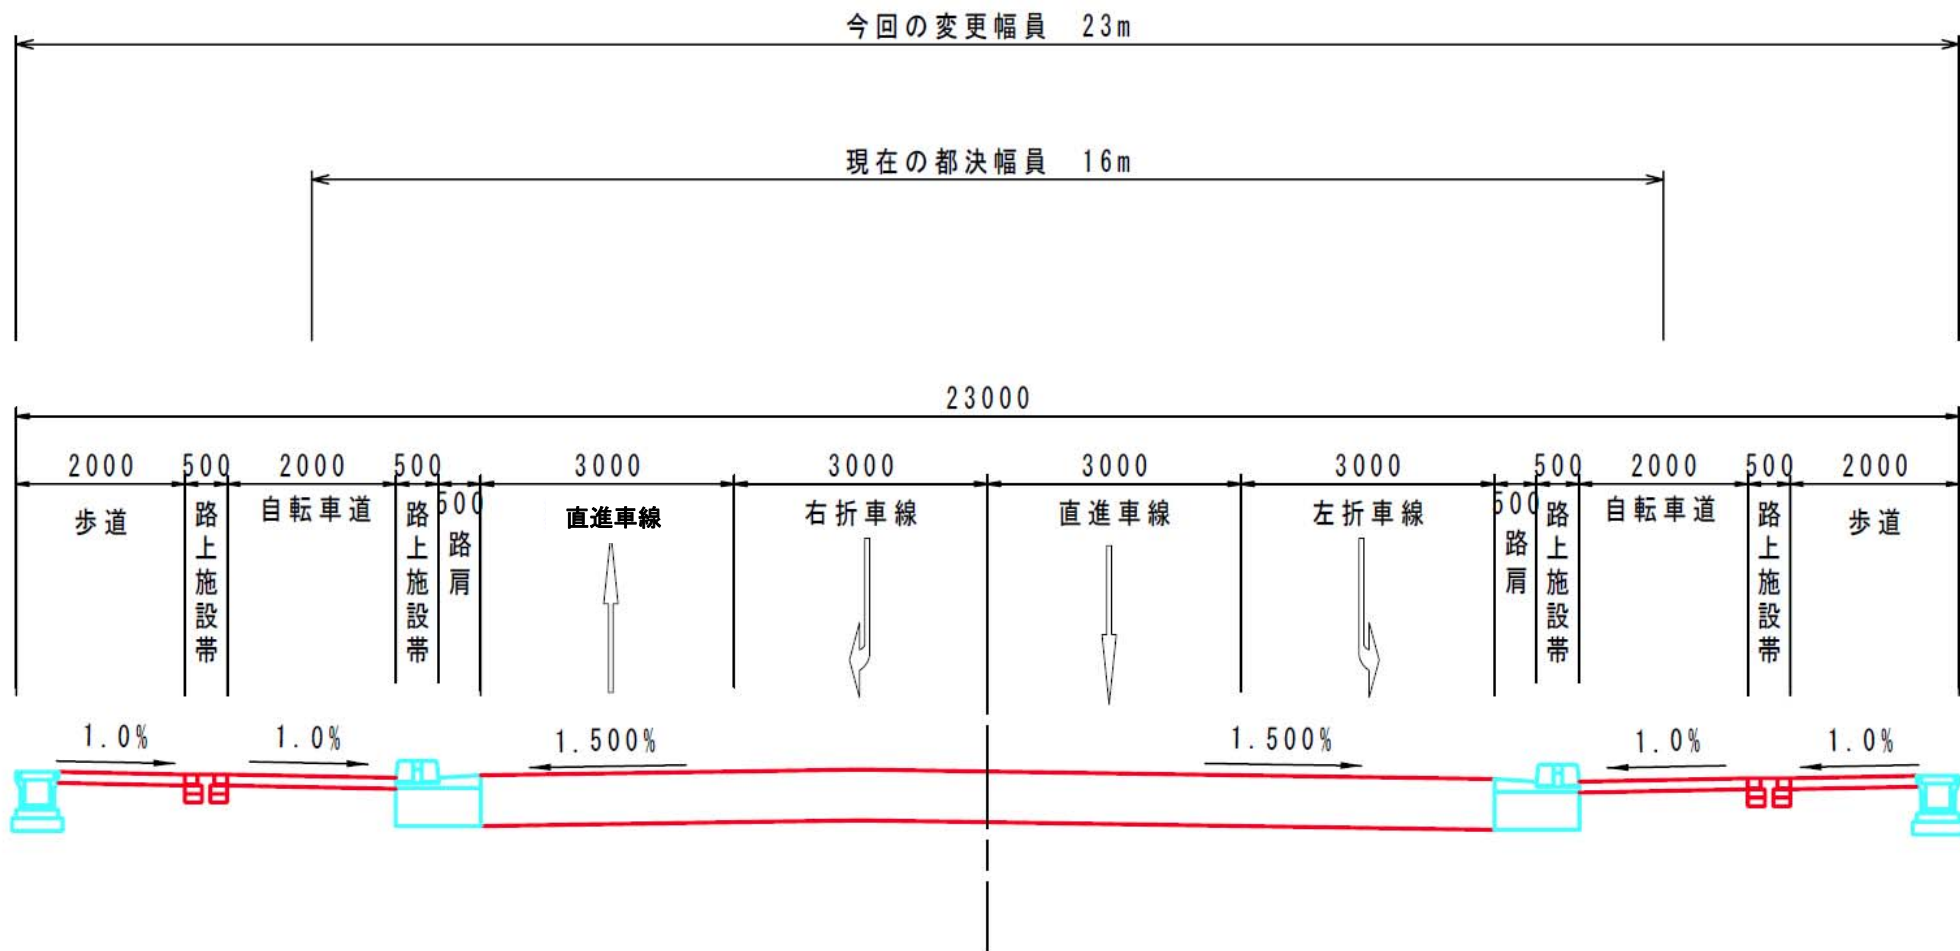

交差点部 (国道20号南側)

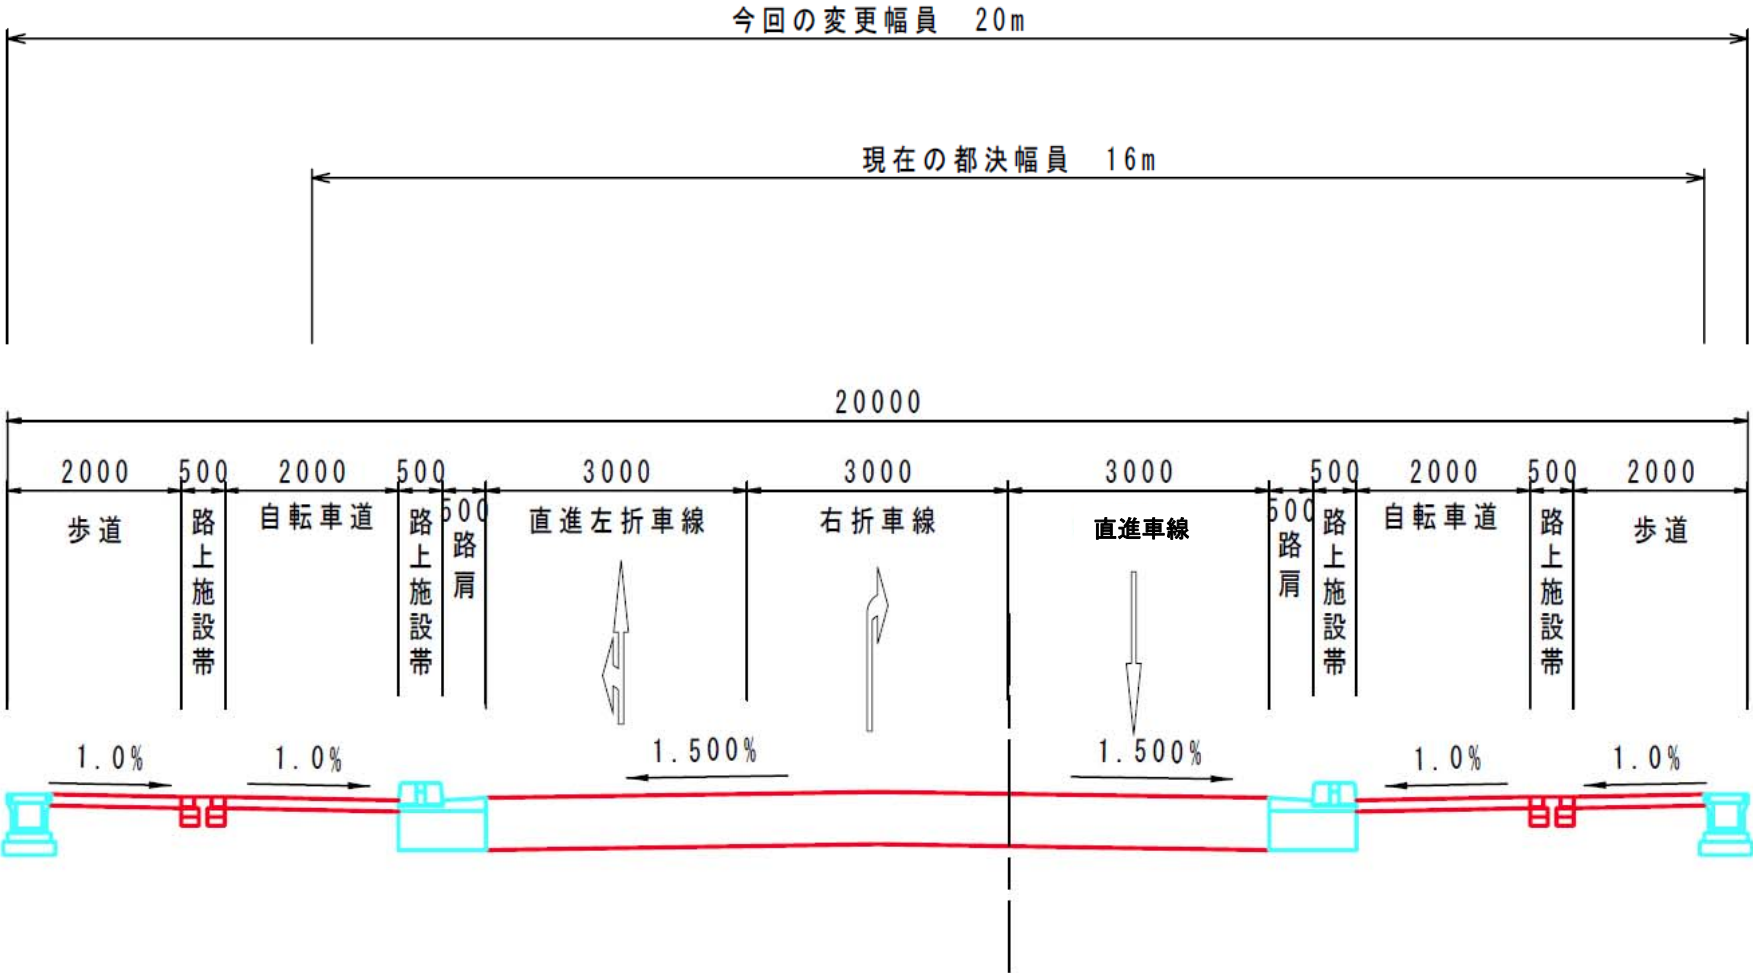




3.4.11号 田富町敷島線 W=17m~23m 車線数2

甲斐市
富竹新田

田富町敷島線

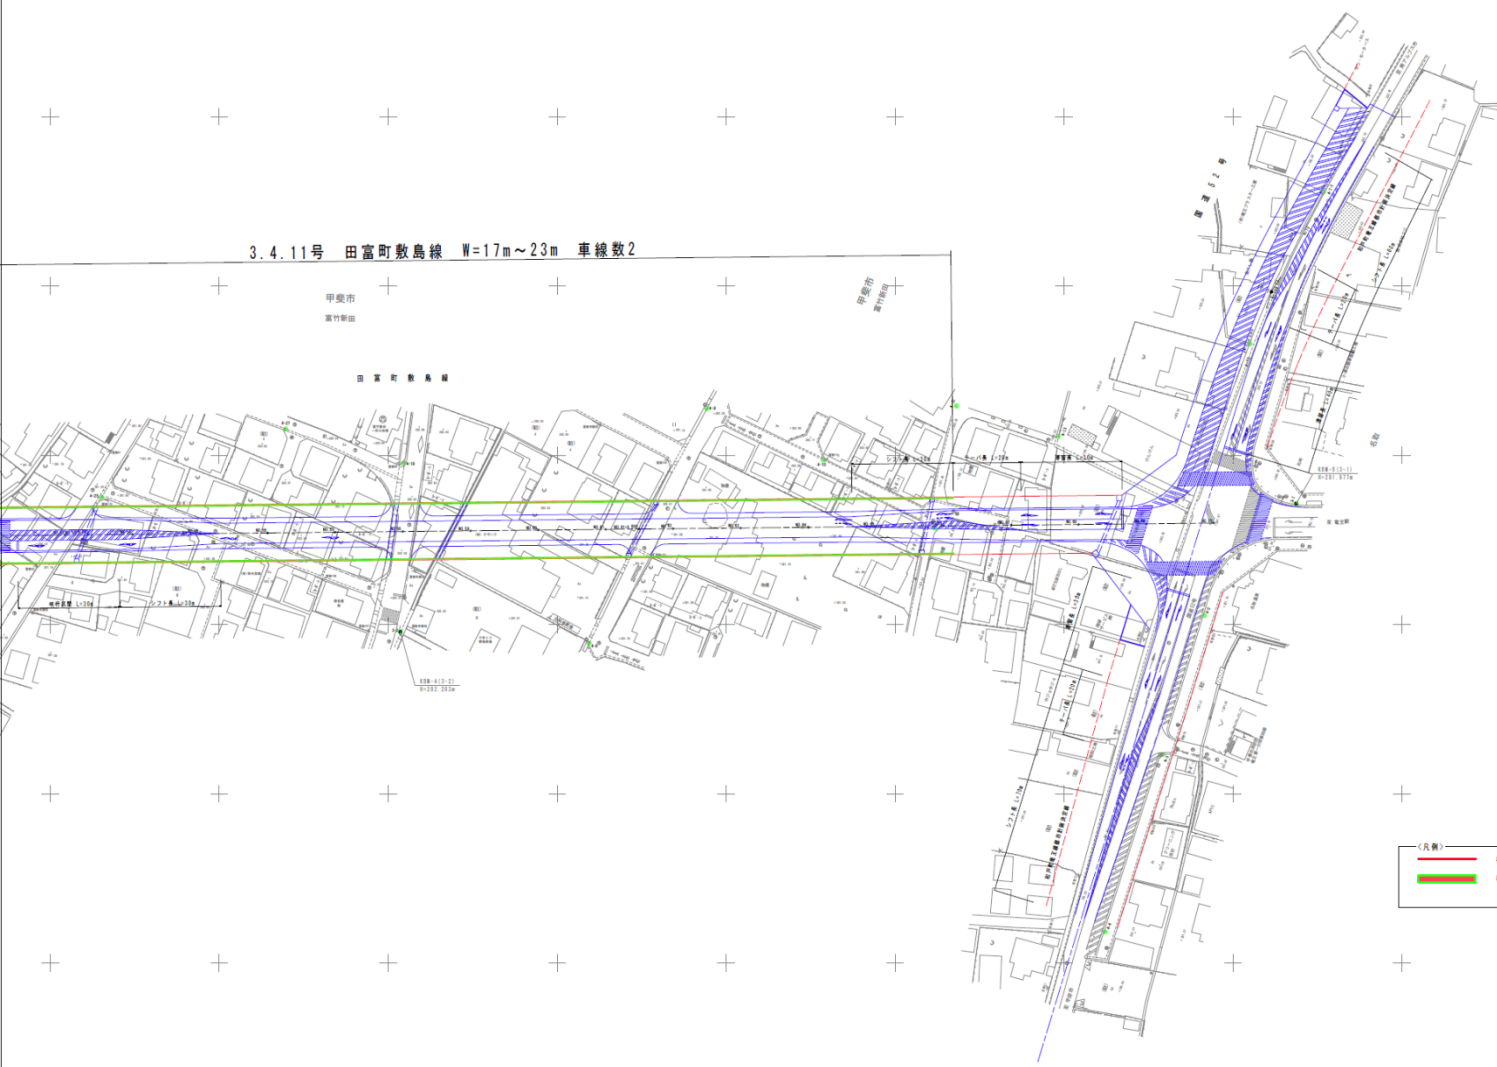

(凡例)

- 赤線 都市計画決定
- 緑線 都市計画変更

新旧対照図

工事設計図	
工事番号	000000
図面番号	1.5
図名	(第)田富町敷島線
工事種別	道路工事
所在地	甲斐市 富竹新田
縮尺	1:500
図式	道路
図号	0-3

©北陸建築事務所

現況写真



国道52号交差点部

現況写真



市道の状況

現況写真



国道20号交差点部