


【貴重植物保護のための立ち入り防止柵設置状況 最終処分場】

造成計画平面図 S=1:1500

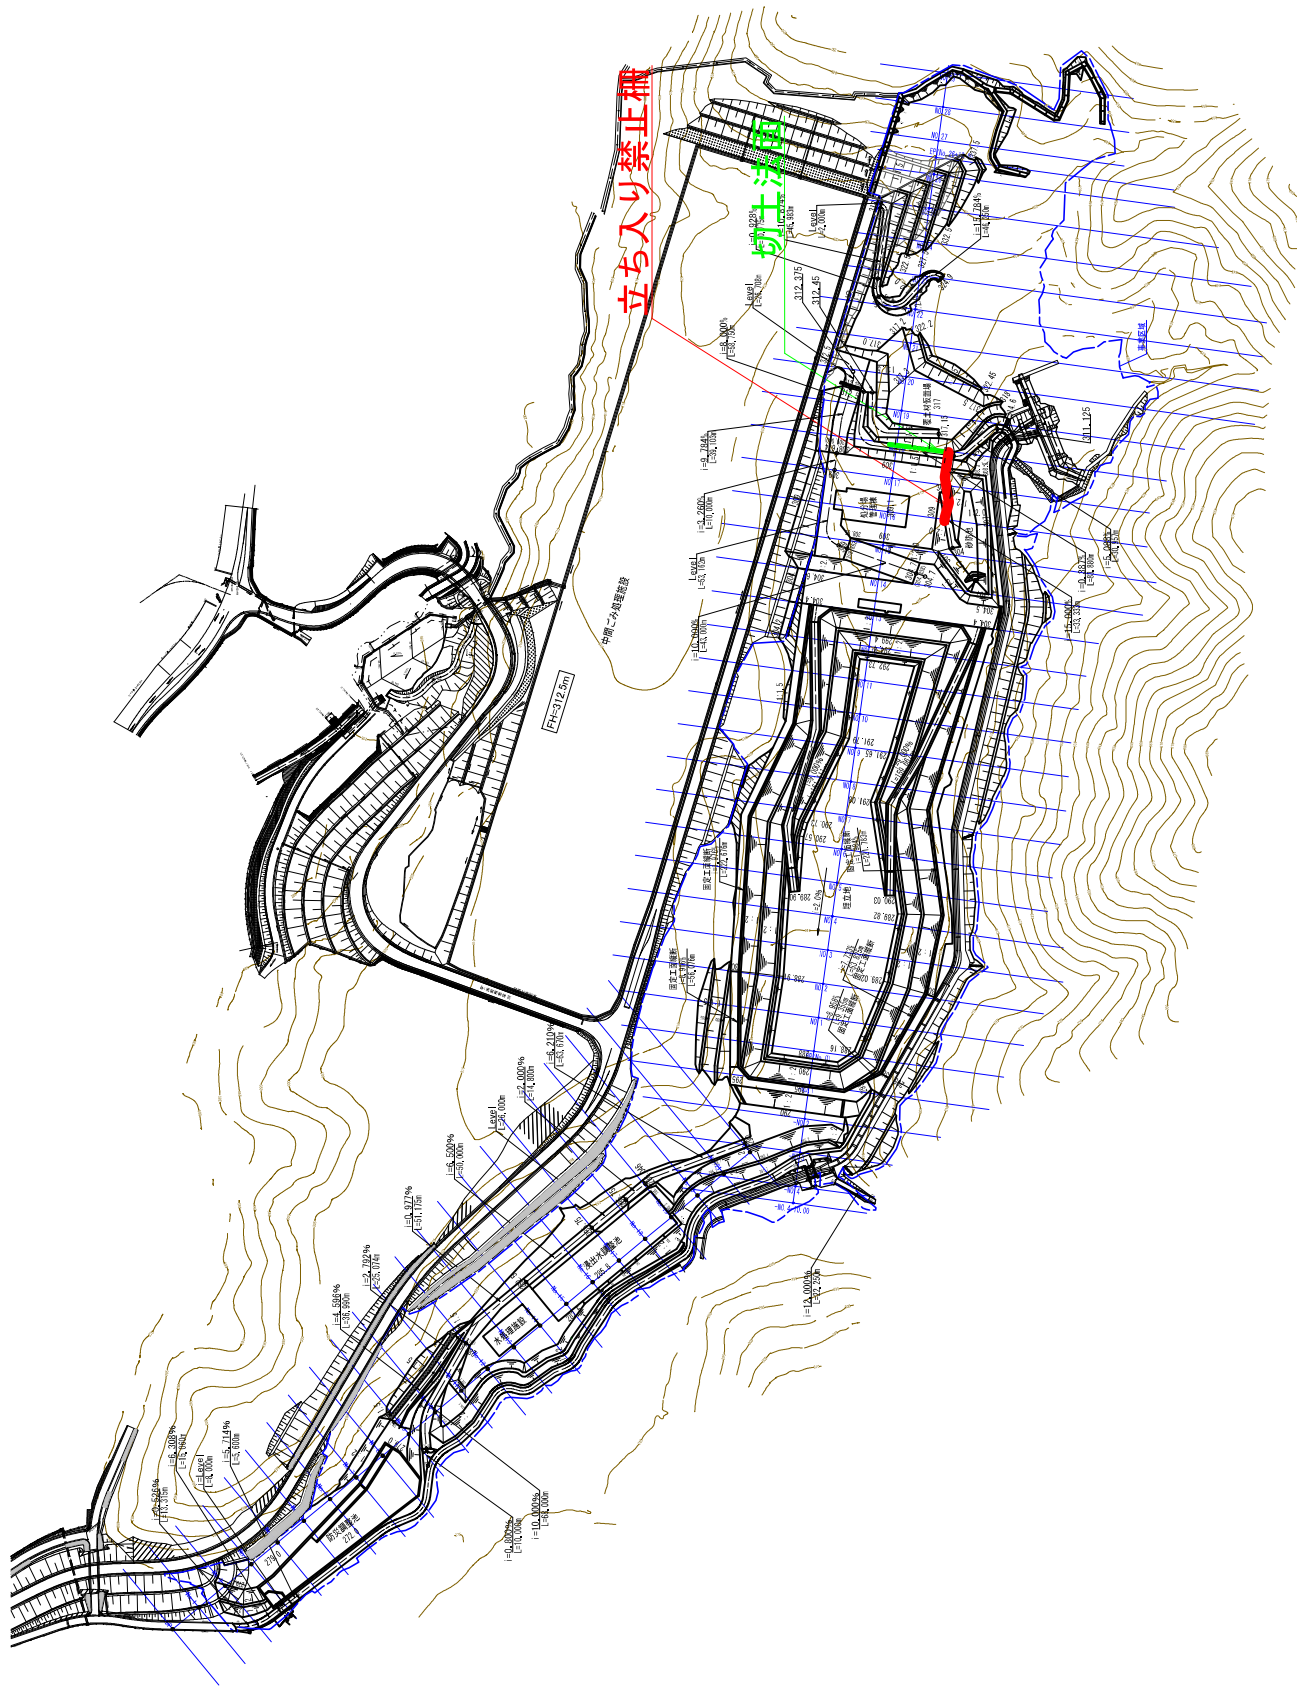





写真区分 工事

工 種 環境影響評価

種 別 非改変区域

細 別

写真タイトル 立入禁止柵

撮影箇所



写真区分 工事

工 種 環境影響評価

種 別 非改変区域

細 別

写真タイトル 立入禁止柵

撮影箇所



写真区分 工事

工 種 環境影響評価

種 別 非改変区域

細 別

写真タイトル 注意看板

撮影箇所