




【騒音・振動・低周波音発生機器の設置計画 最終処分場（水処理施設）】

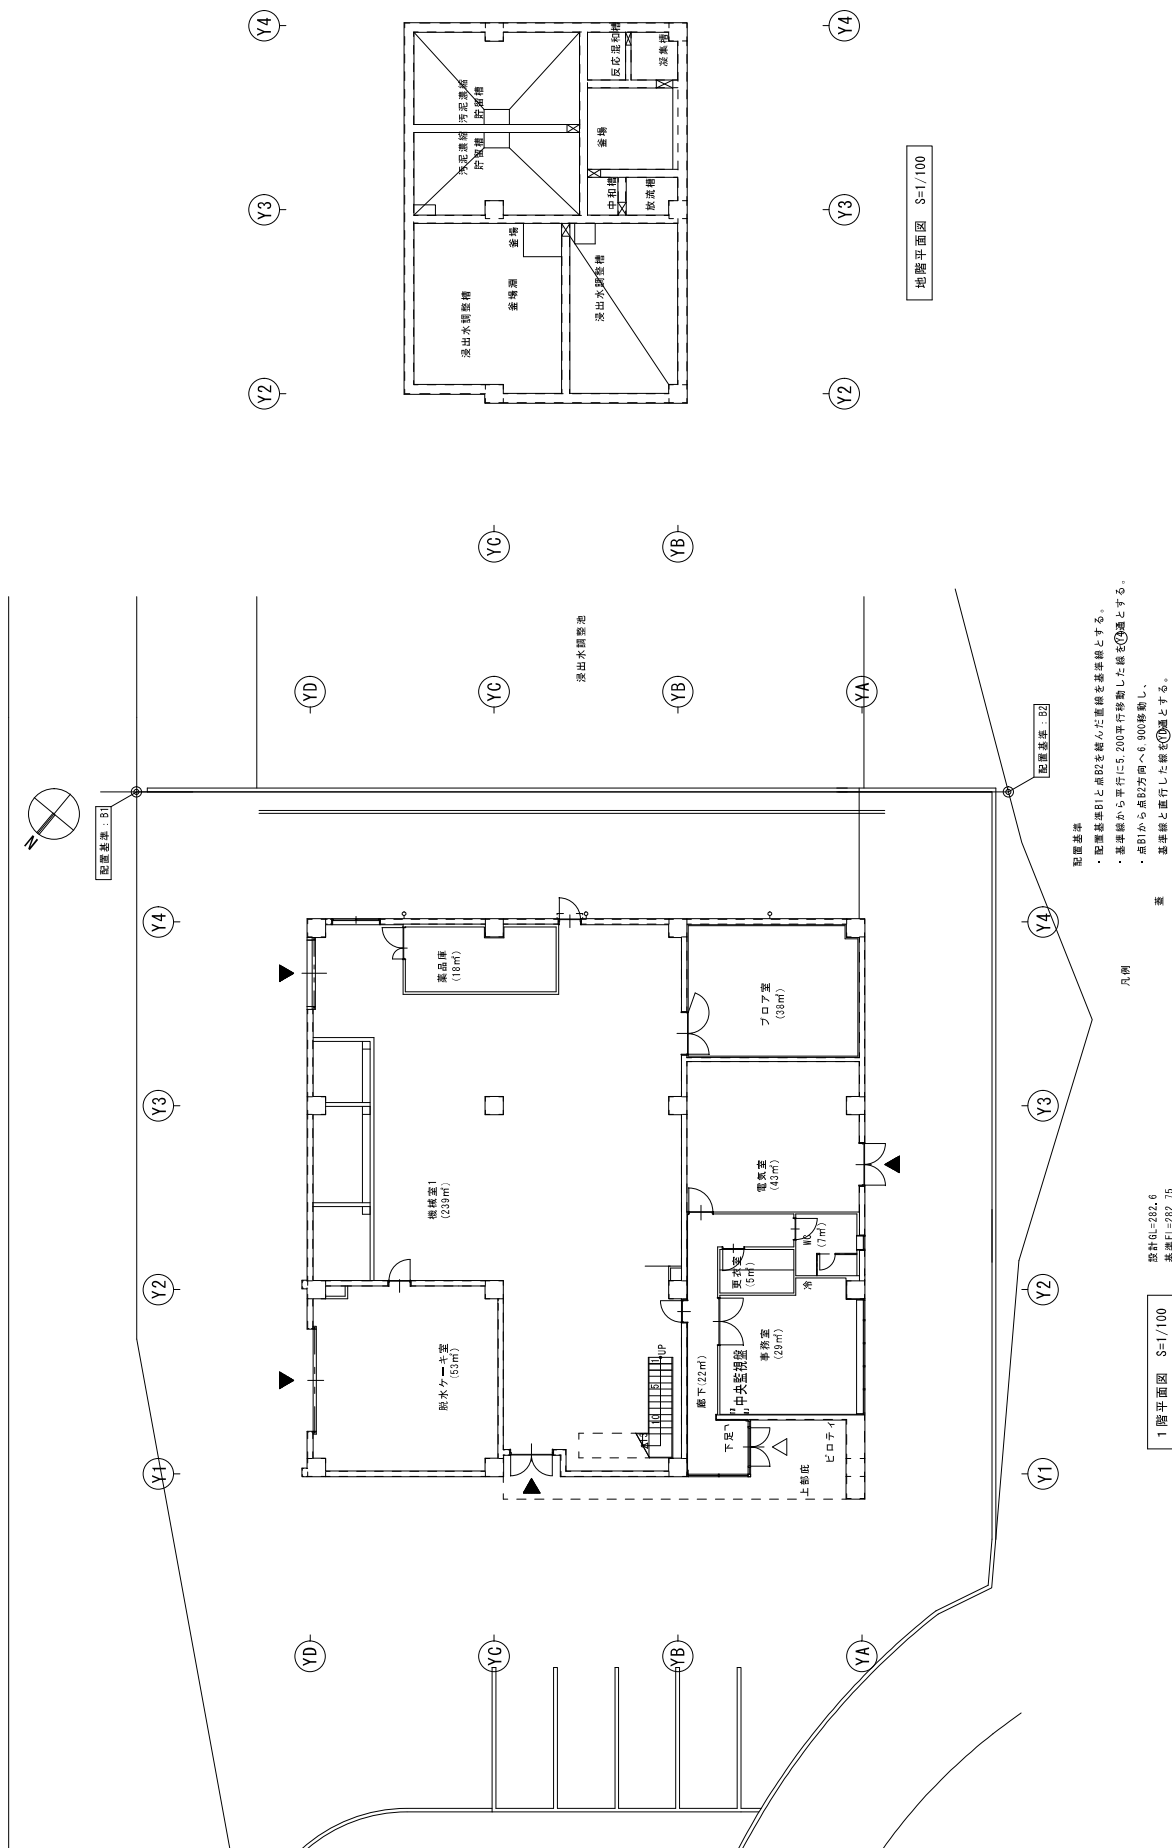

3
 一般廃棄物最終処分場（水処理棟）建設工事
 図面名称 1階・2階平面図

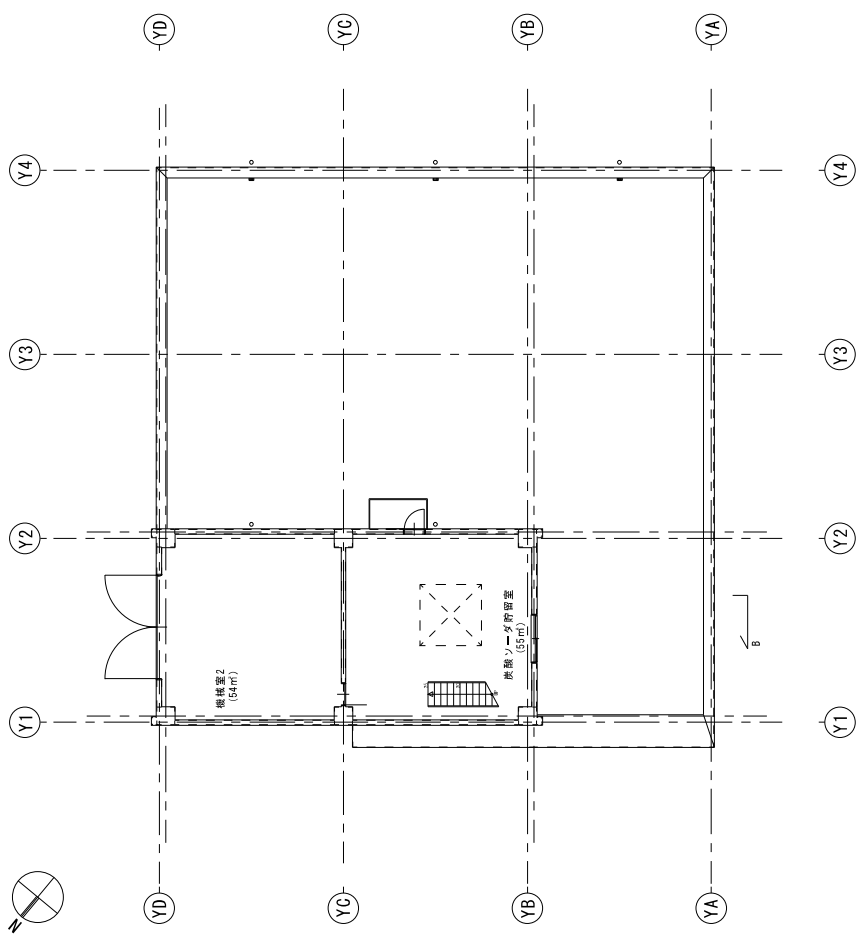

2 階平面図・1 階層状図 S=1/100

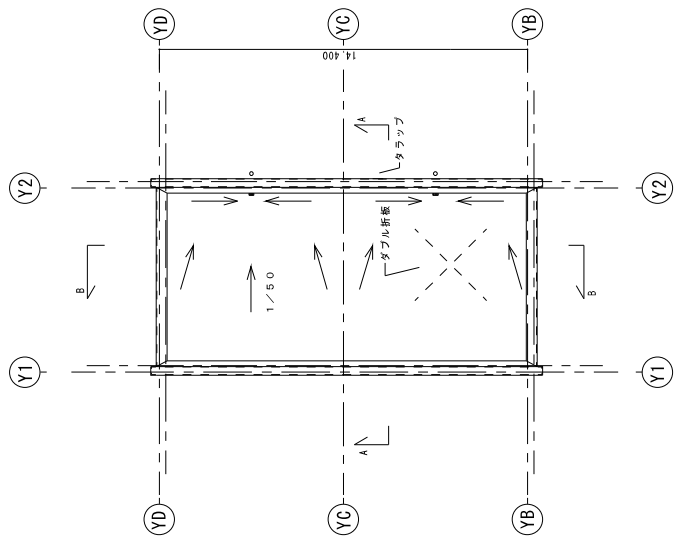

2 階層状図 S=1/100