



南側 立面図 5.1/100

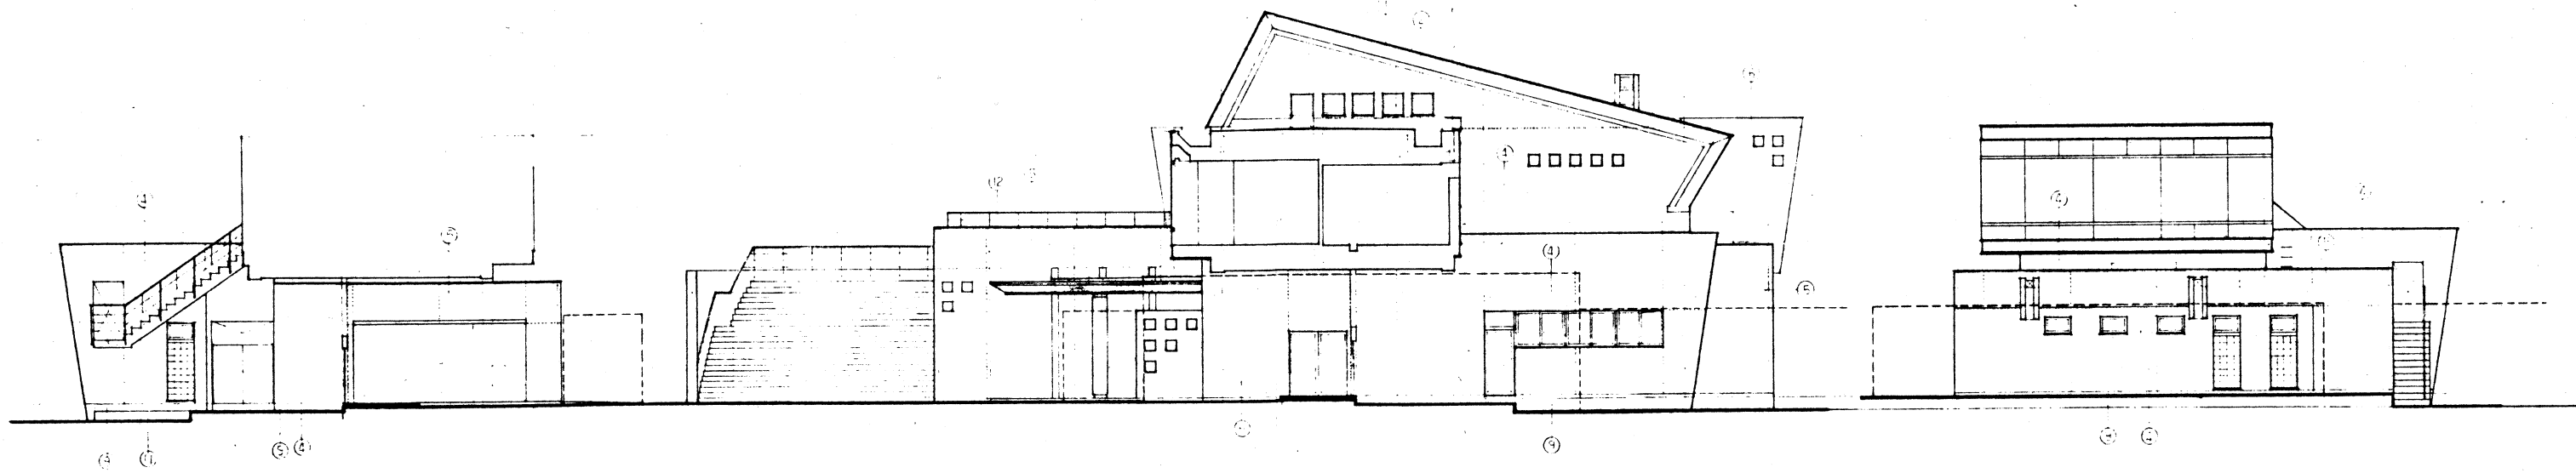


西側 立面図 (外観所) 5.1/100

東側 立面図 5.1/100

東側 立面図 (外観所) 5.1/100

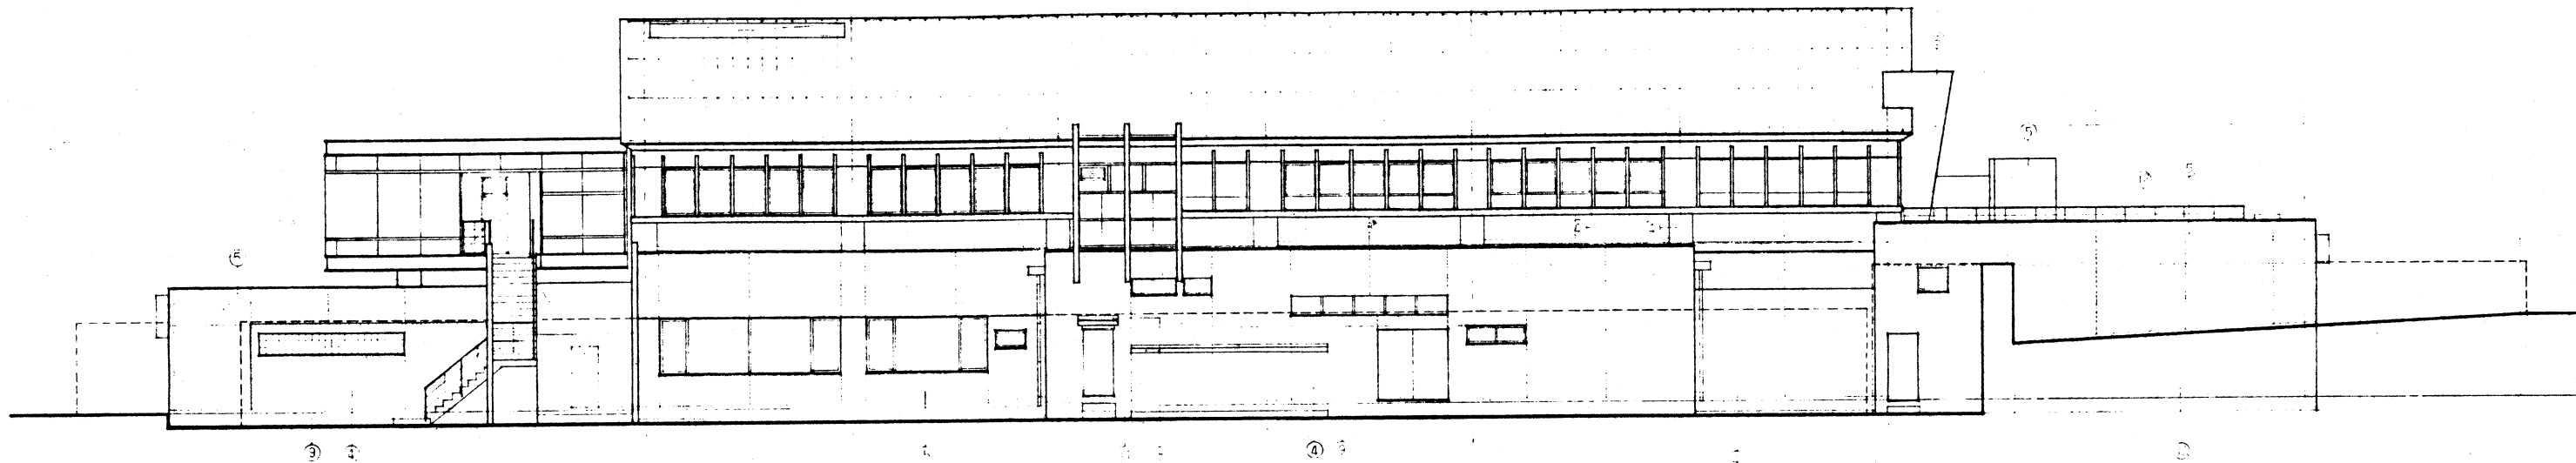

北側 立面図 S.1/100

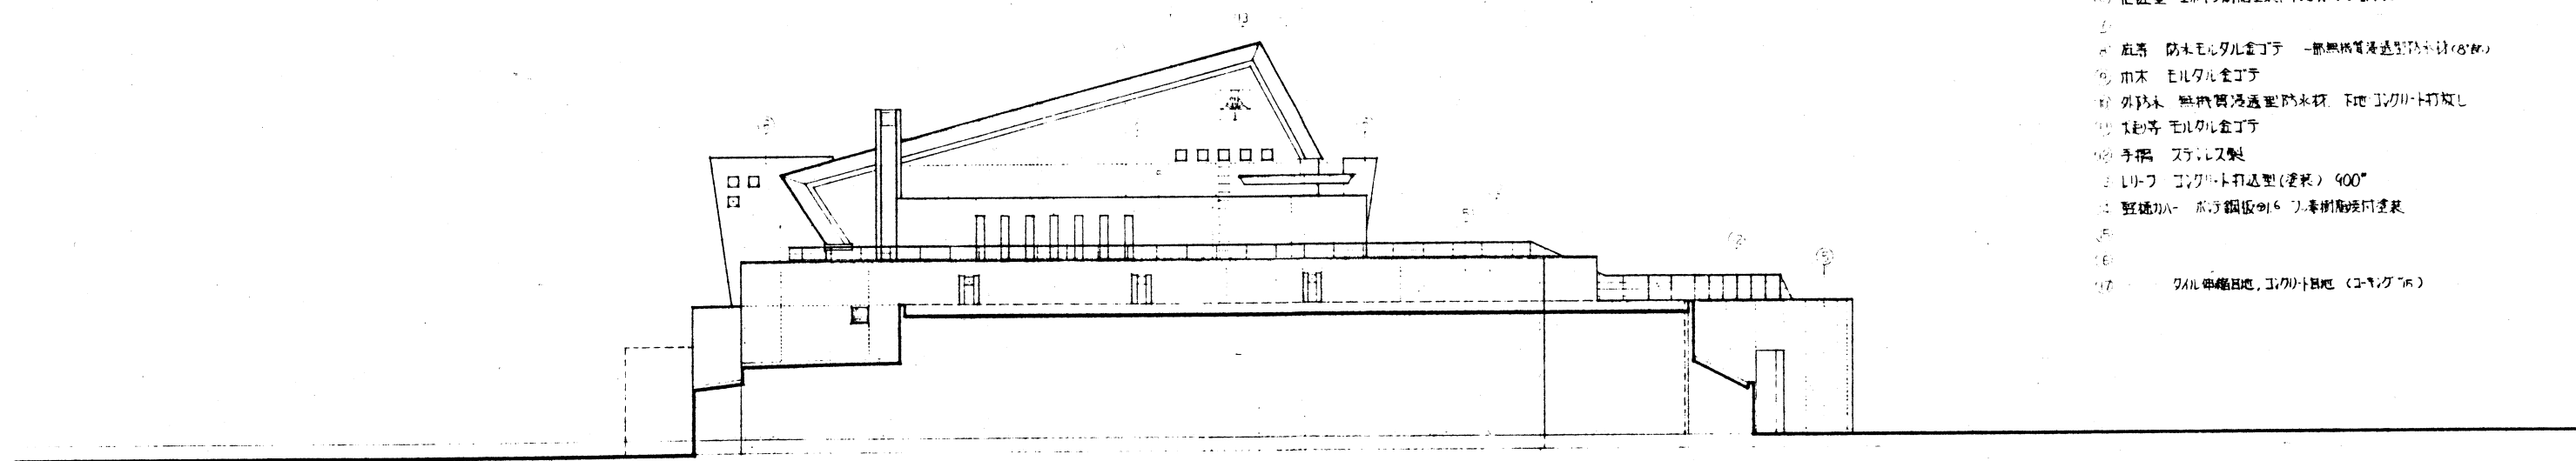

西側 立面図 S.1/100

- 外部仕上表
- ① 屋根 表反カラ-鋼板葺(スチール鋼板厚0.5)
 - ② 屋根 VP塗装 下地 鋼板厚0.5
 - ③ 雪止 スチールパイプ
 - ④ 外壁 砂壁状吹付材 下地コンクリート打放し
 - ⑤ 外壁 タイル (石割取組)
 - ⑥ 仕込壁 工部式断熱塗装 下地 ホンテ鋼板
 - ⑦ ⑧ 庇葺 防水モルタル金ゴテ 一部無機質透湿防水材(8mm)
 - ⑨ 雨木 モルタル金ゴテ
 - ⑩ 外防水 無機質透湿型防水材 下地コンクリート打放し
 - ⑪ 土留等 モルタル金ゴテ
 - ⑫ 手摺 スチール製
 - ⑬ リ-フ コンクリート打込型(塗装) 400
 - ⑭ 軒樋カ- 鋼板厚0.6 スチール鋼板同塗装
 - ⑮
 - ⑯ タイル単組目地, コンクリート目地 (コ-キ-グ-76)