






資料1 「山梨県立県民文化ホール 施設概要図」

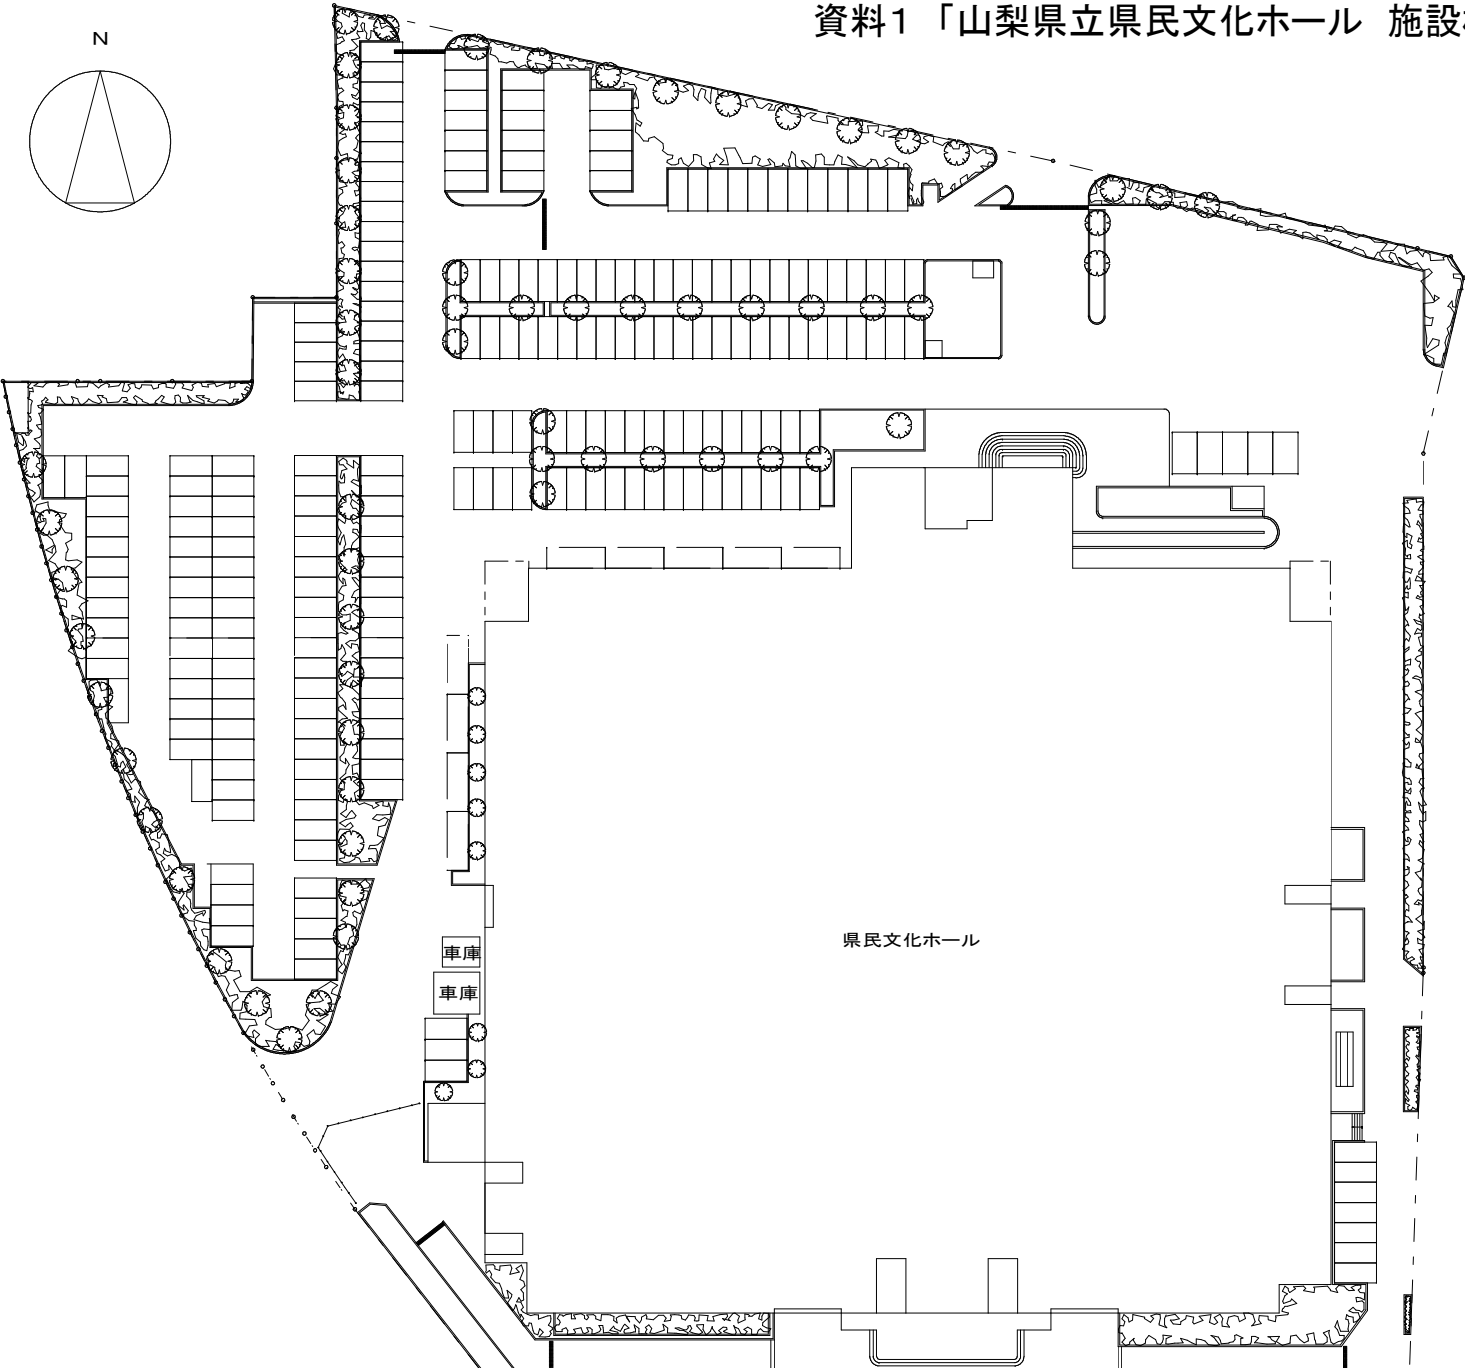


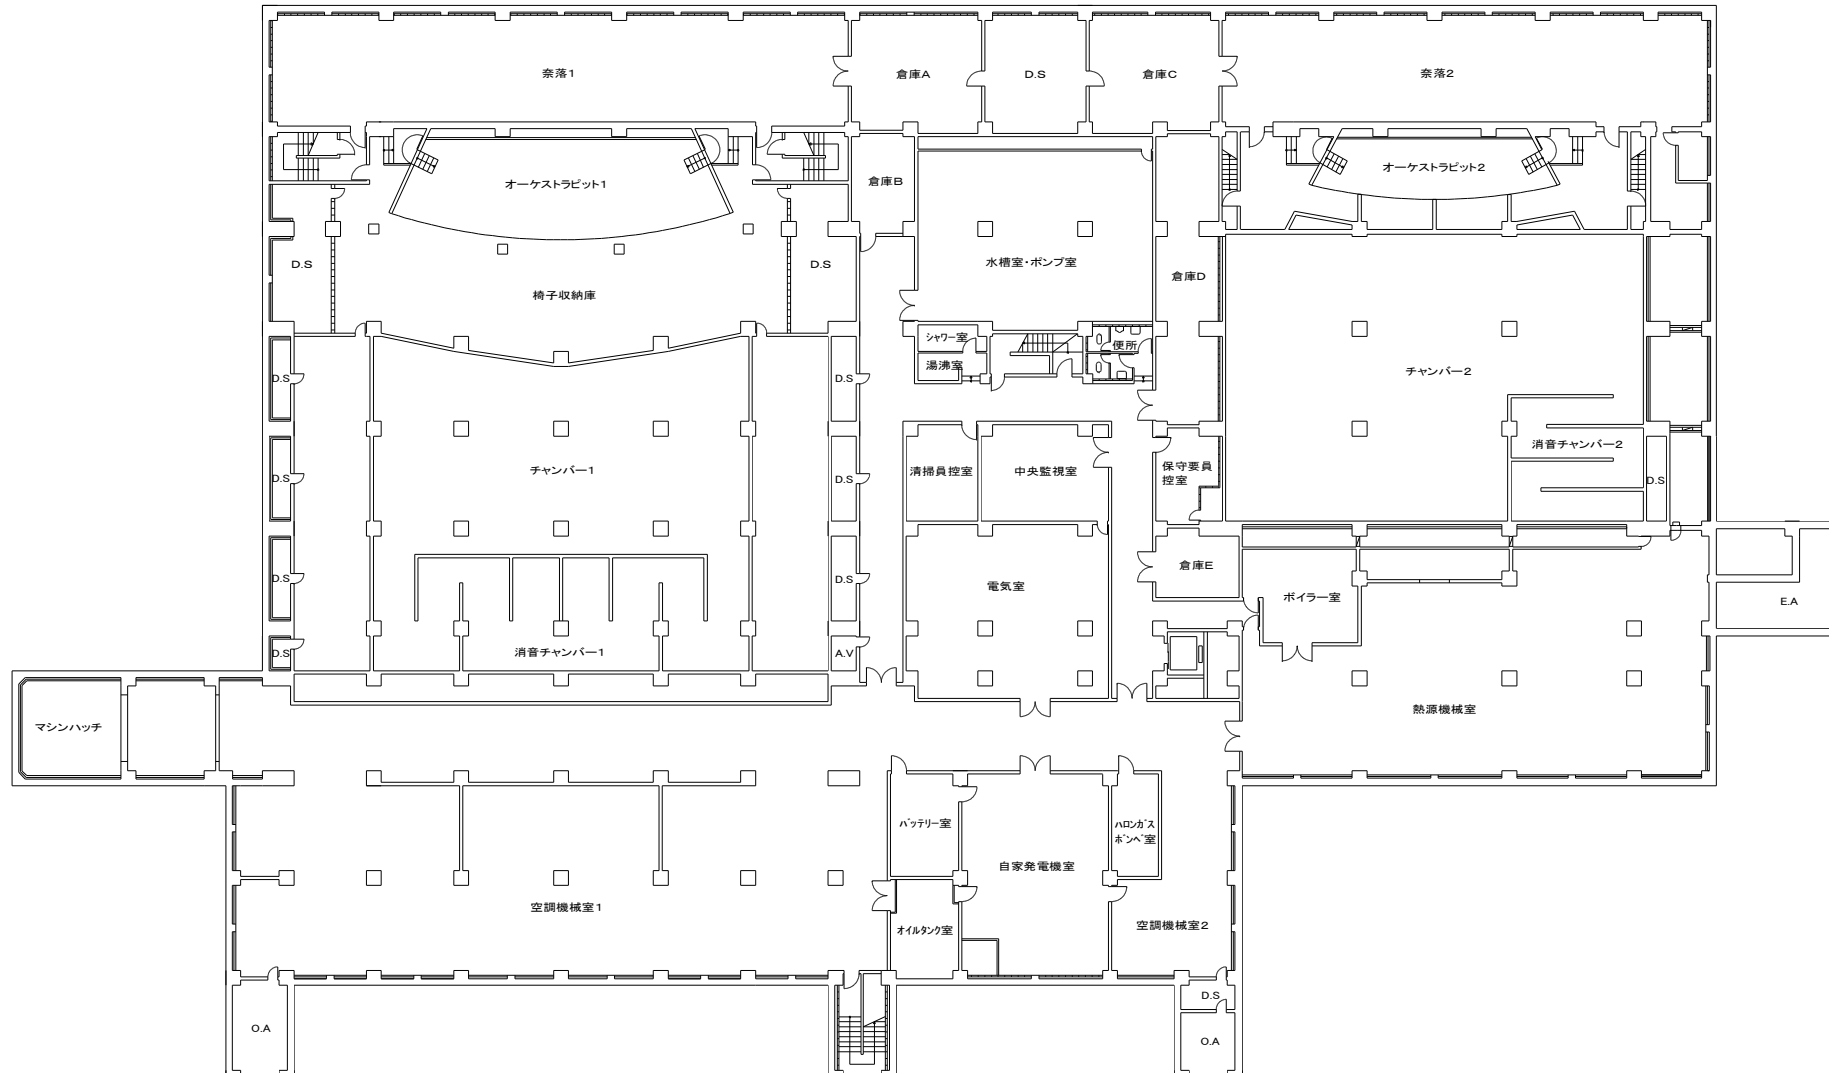


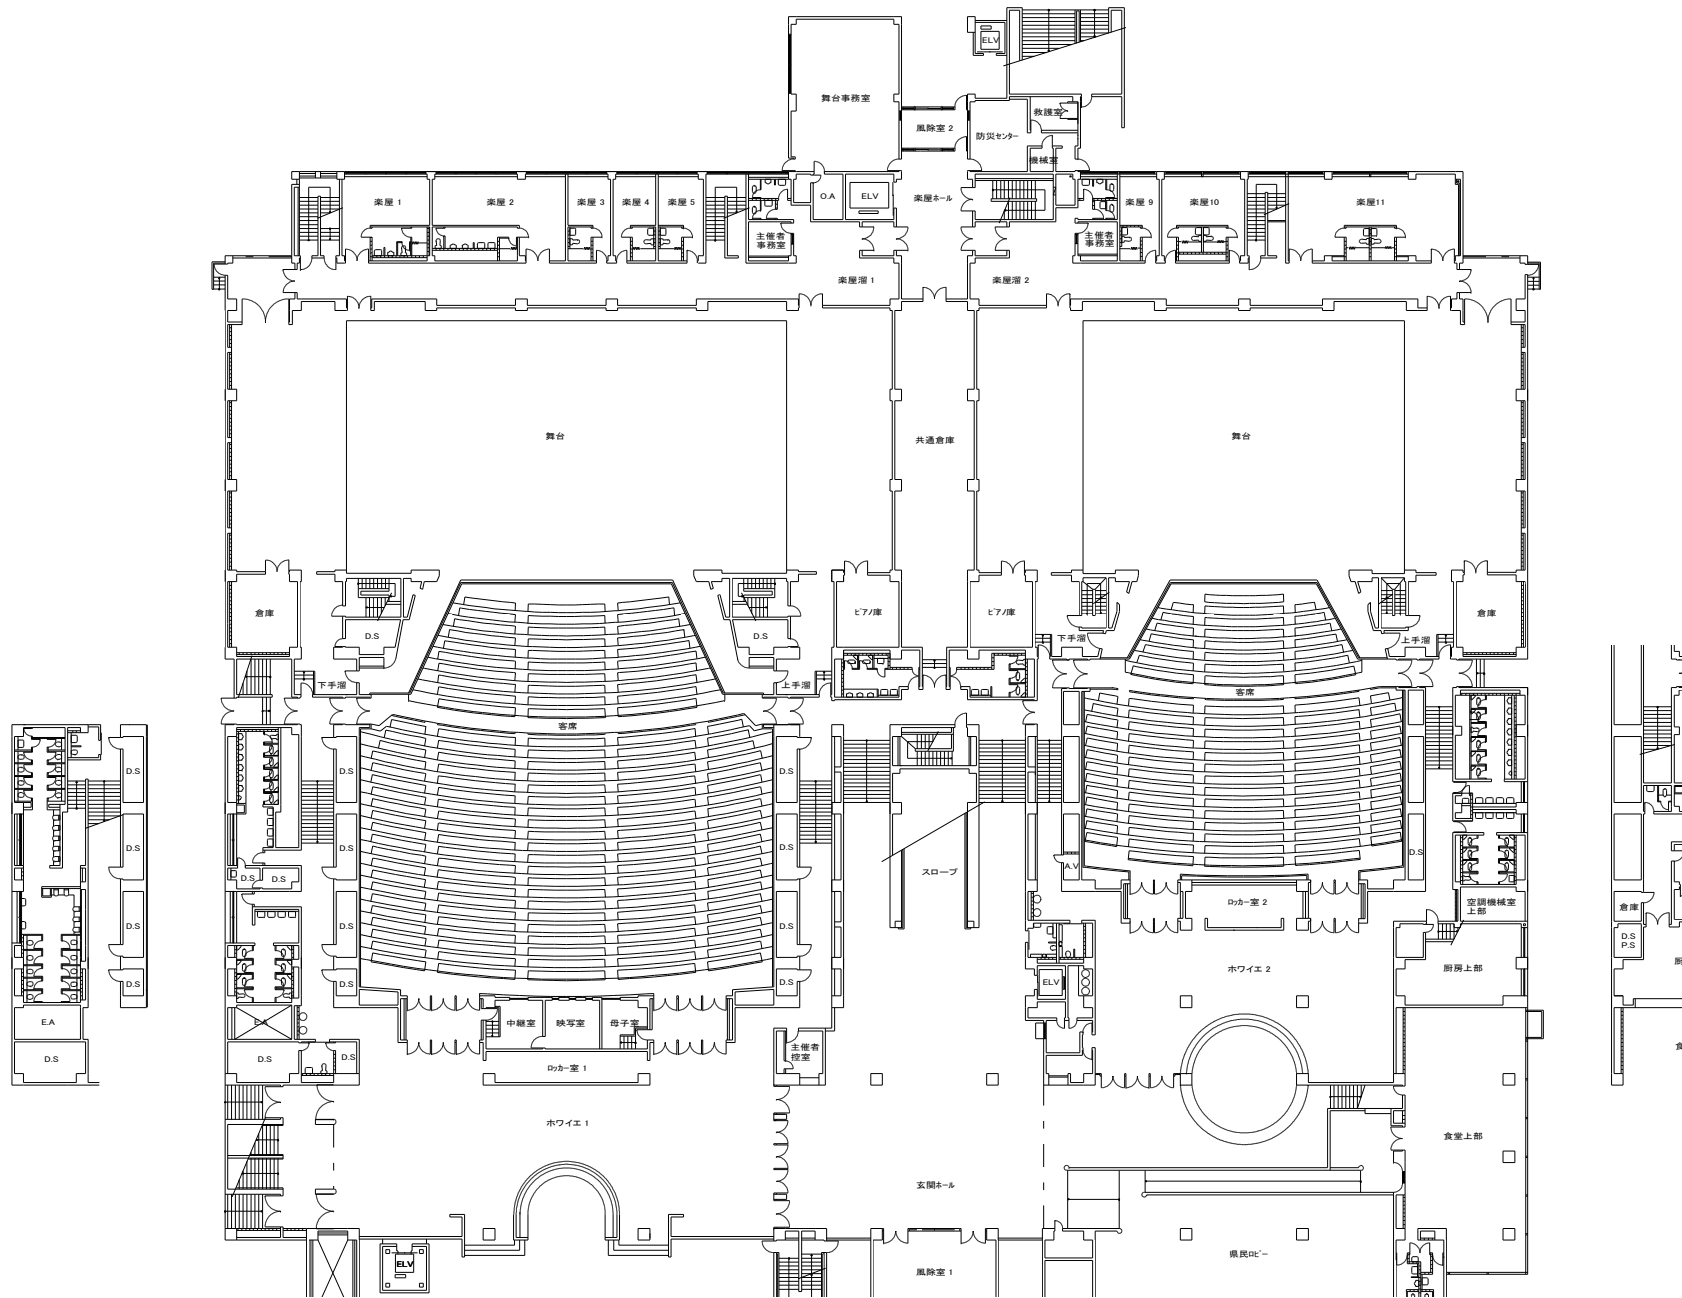


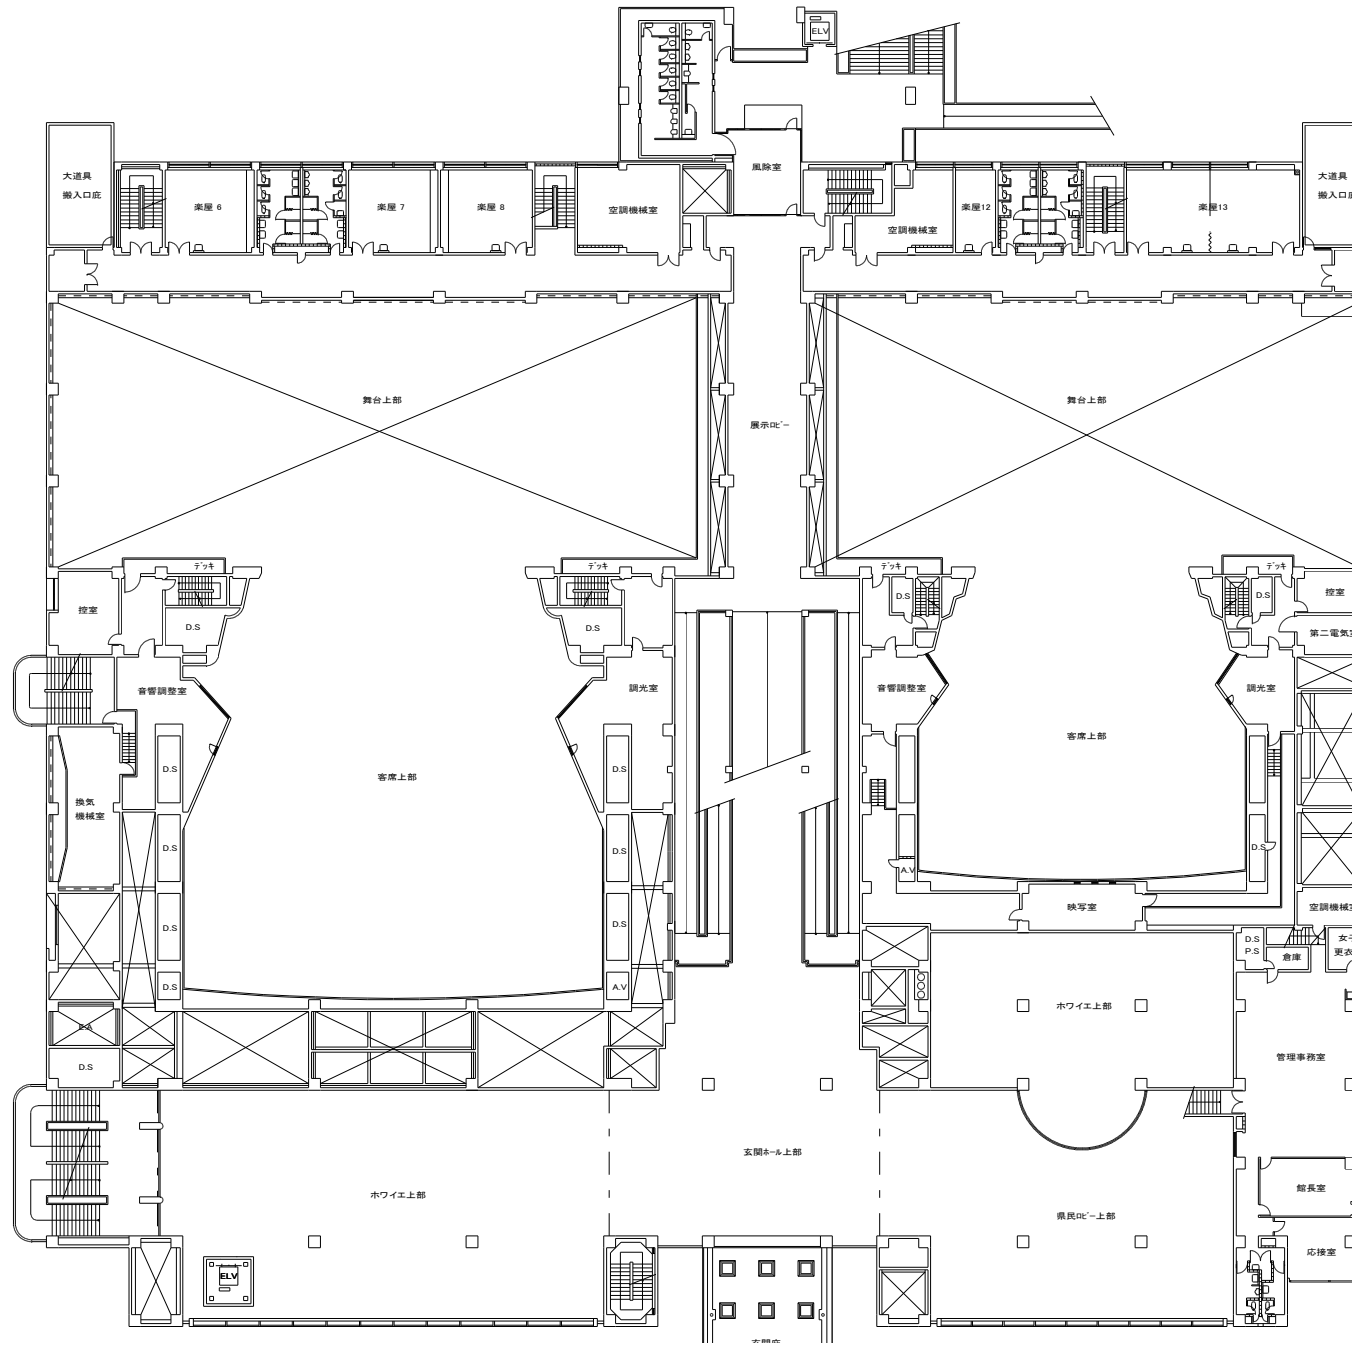

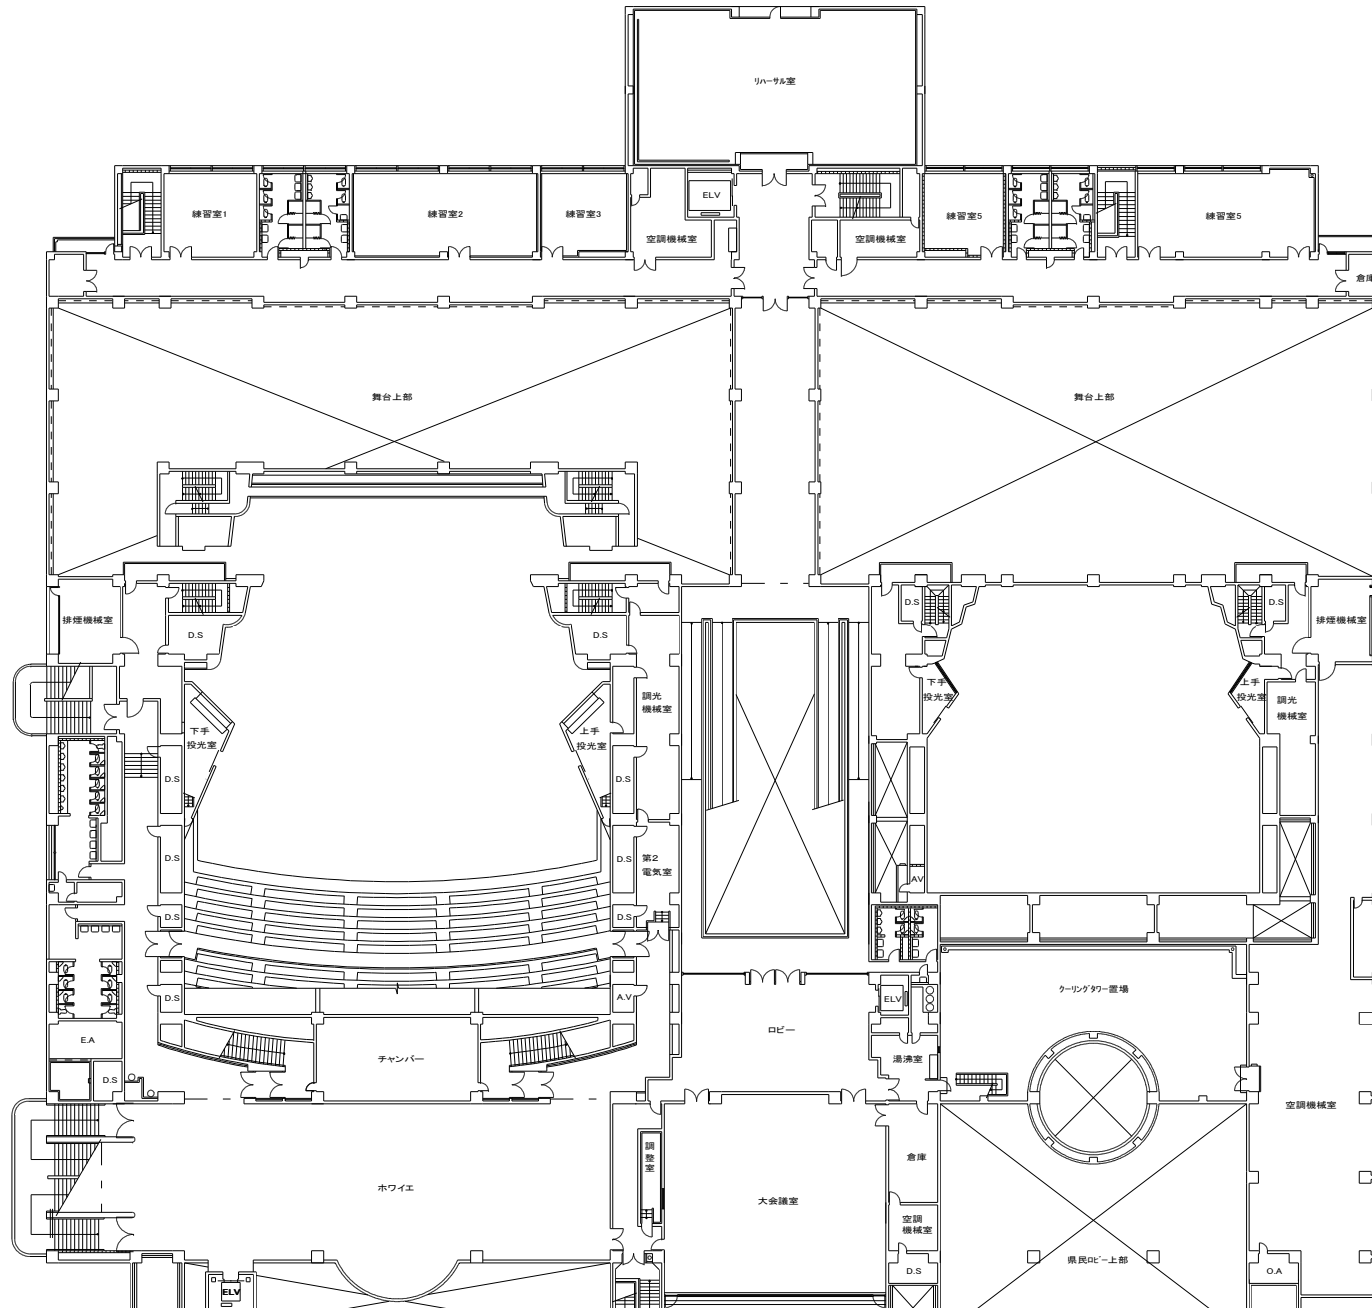


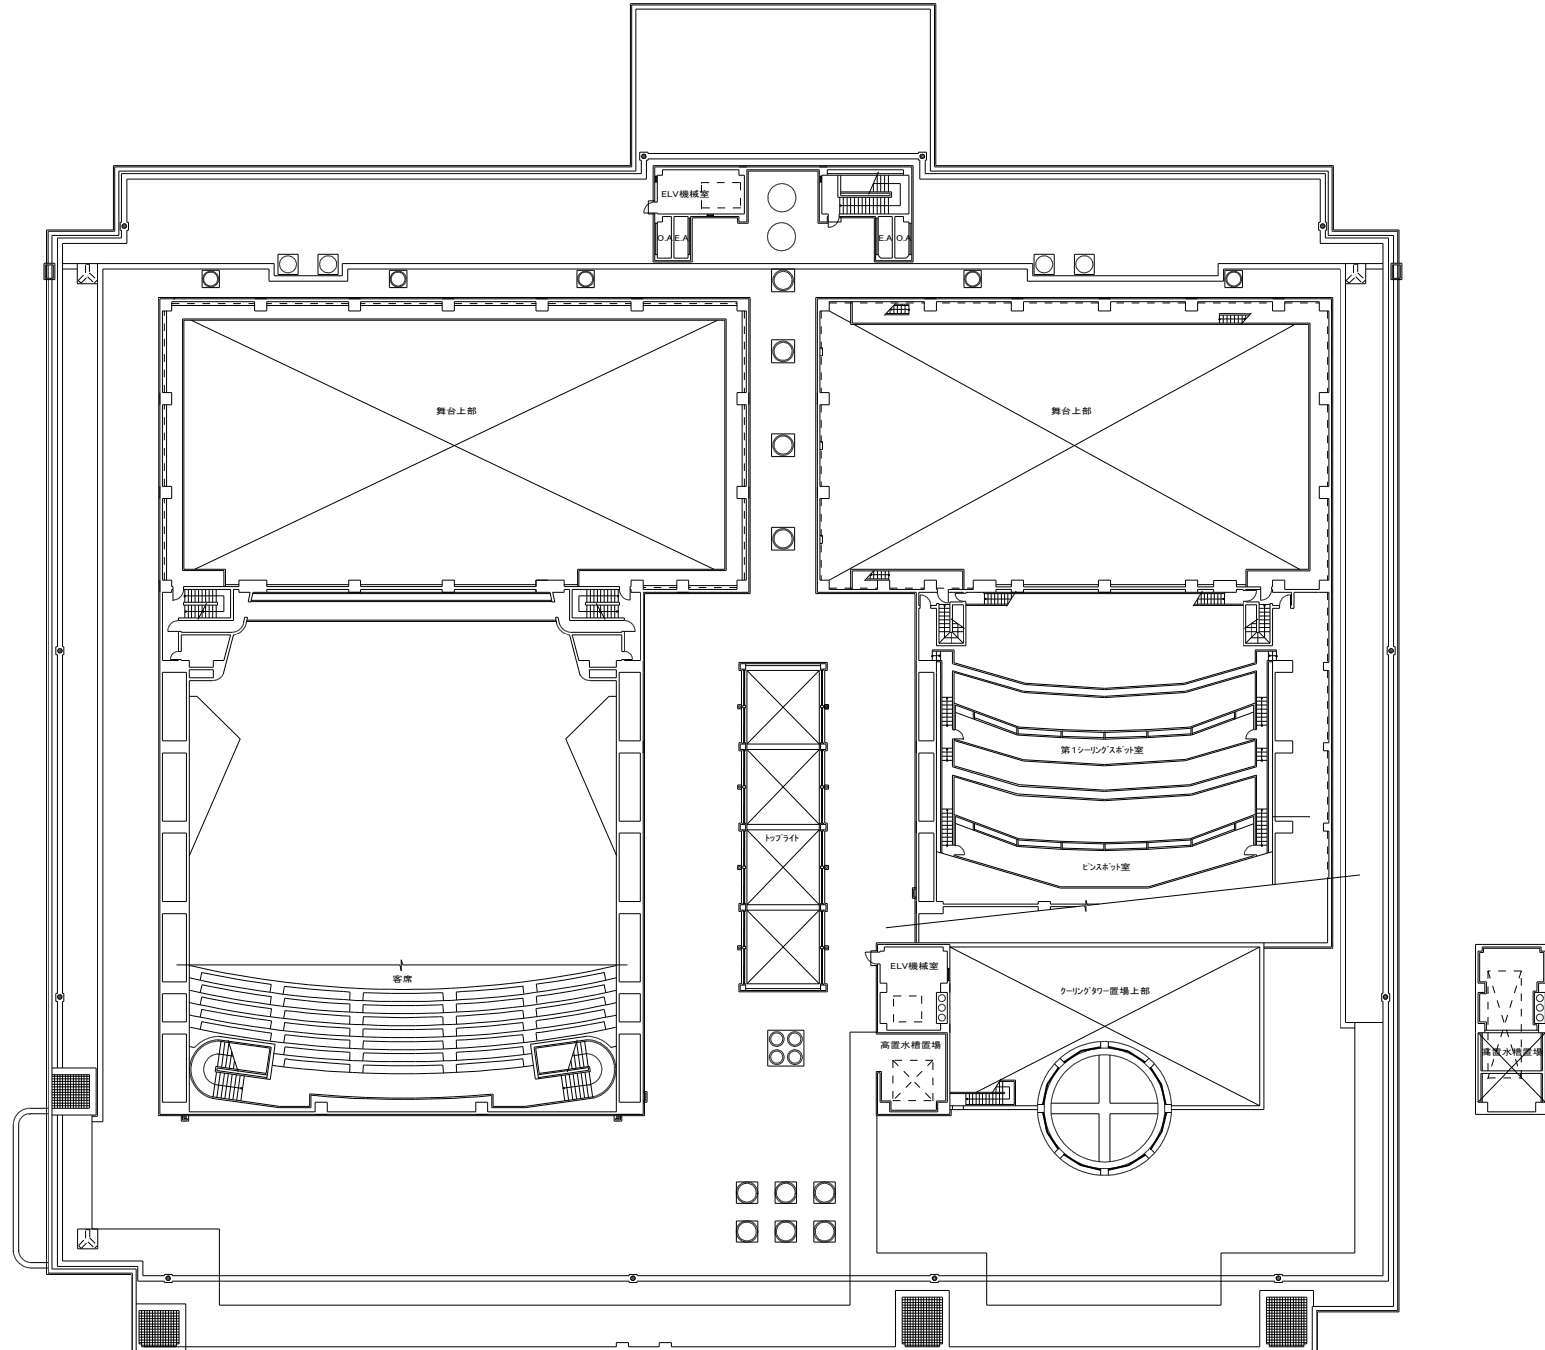

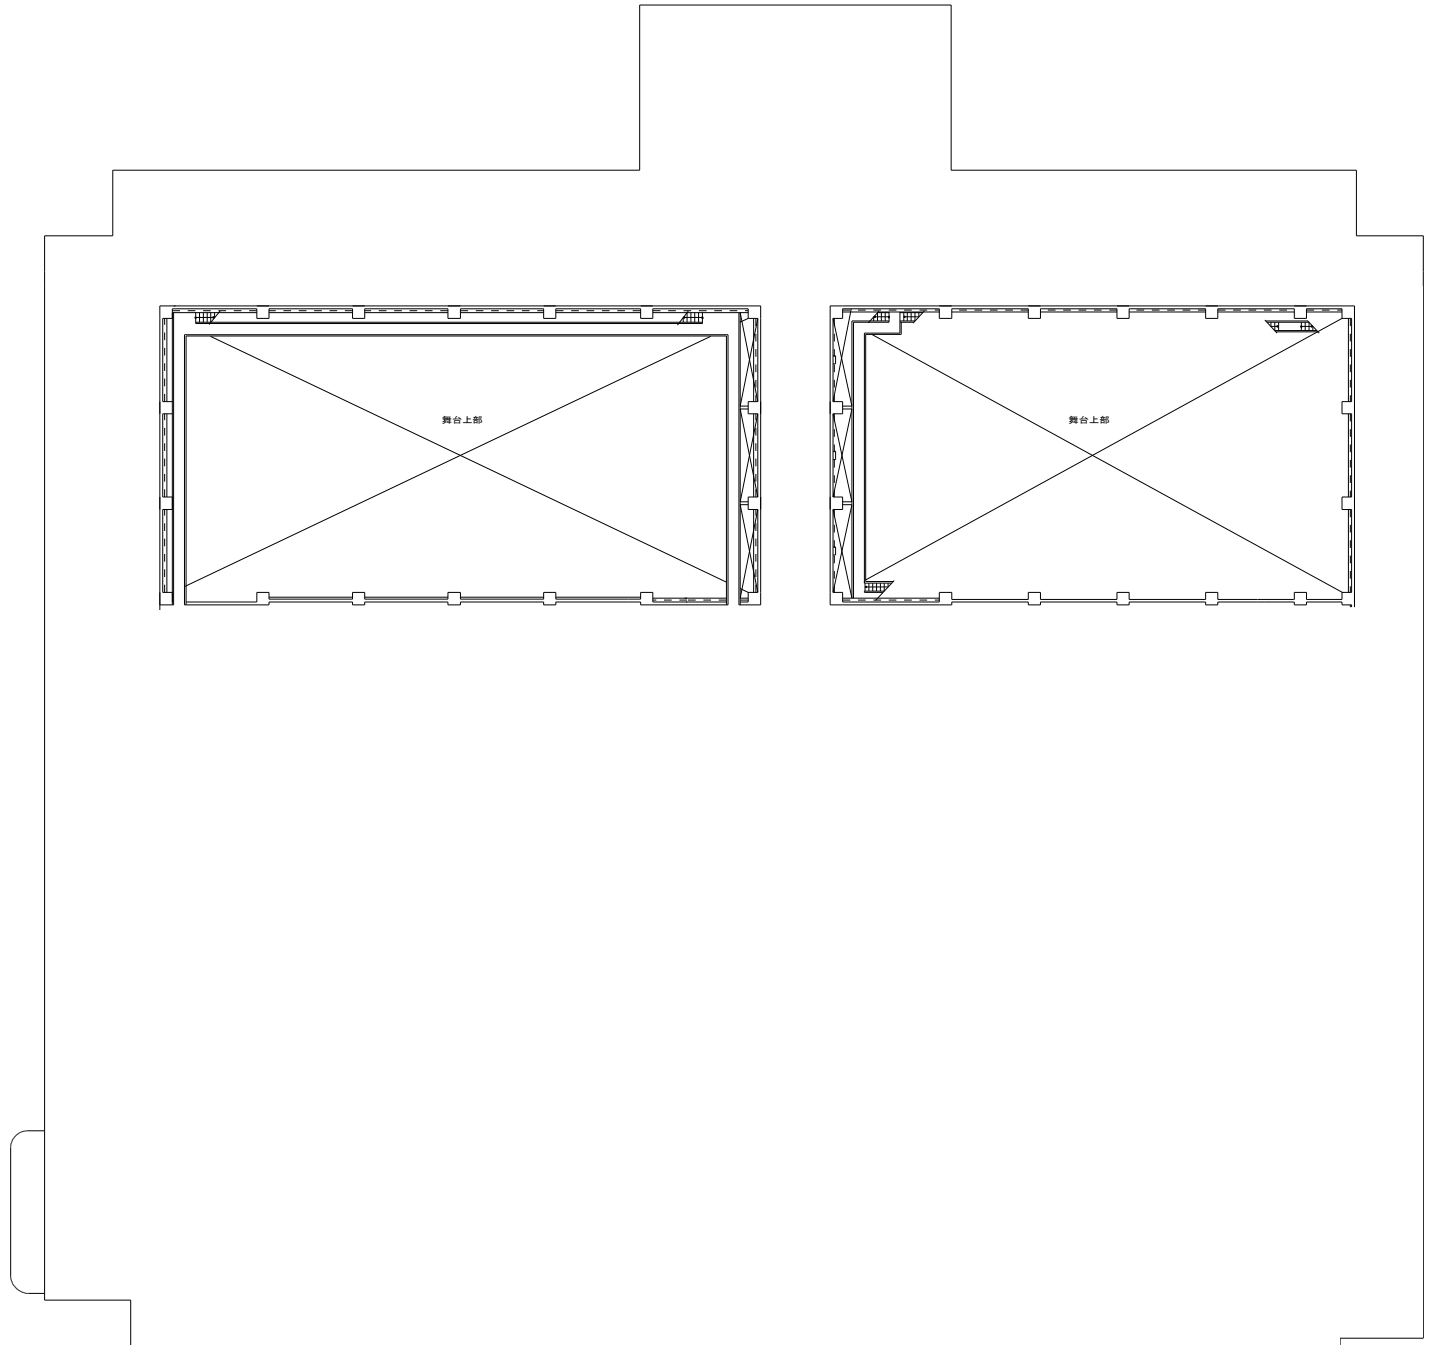

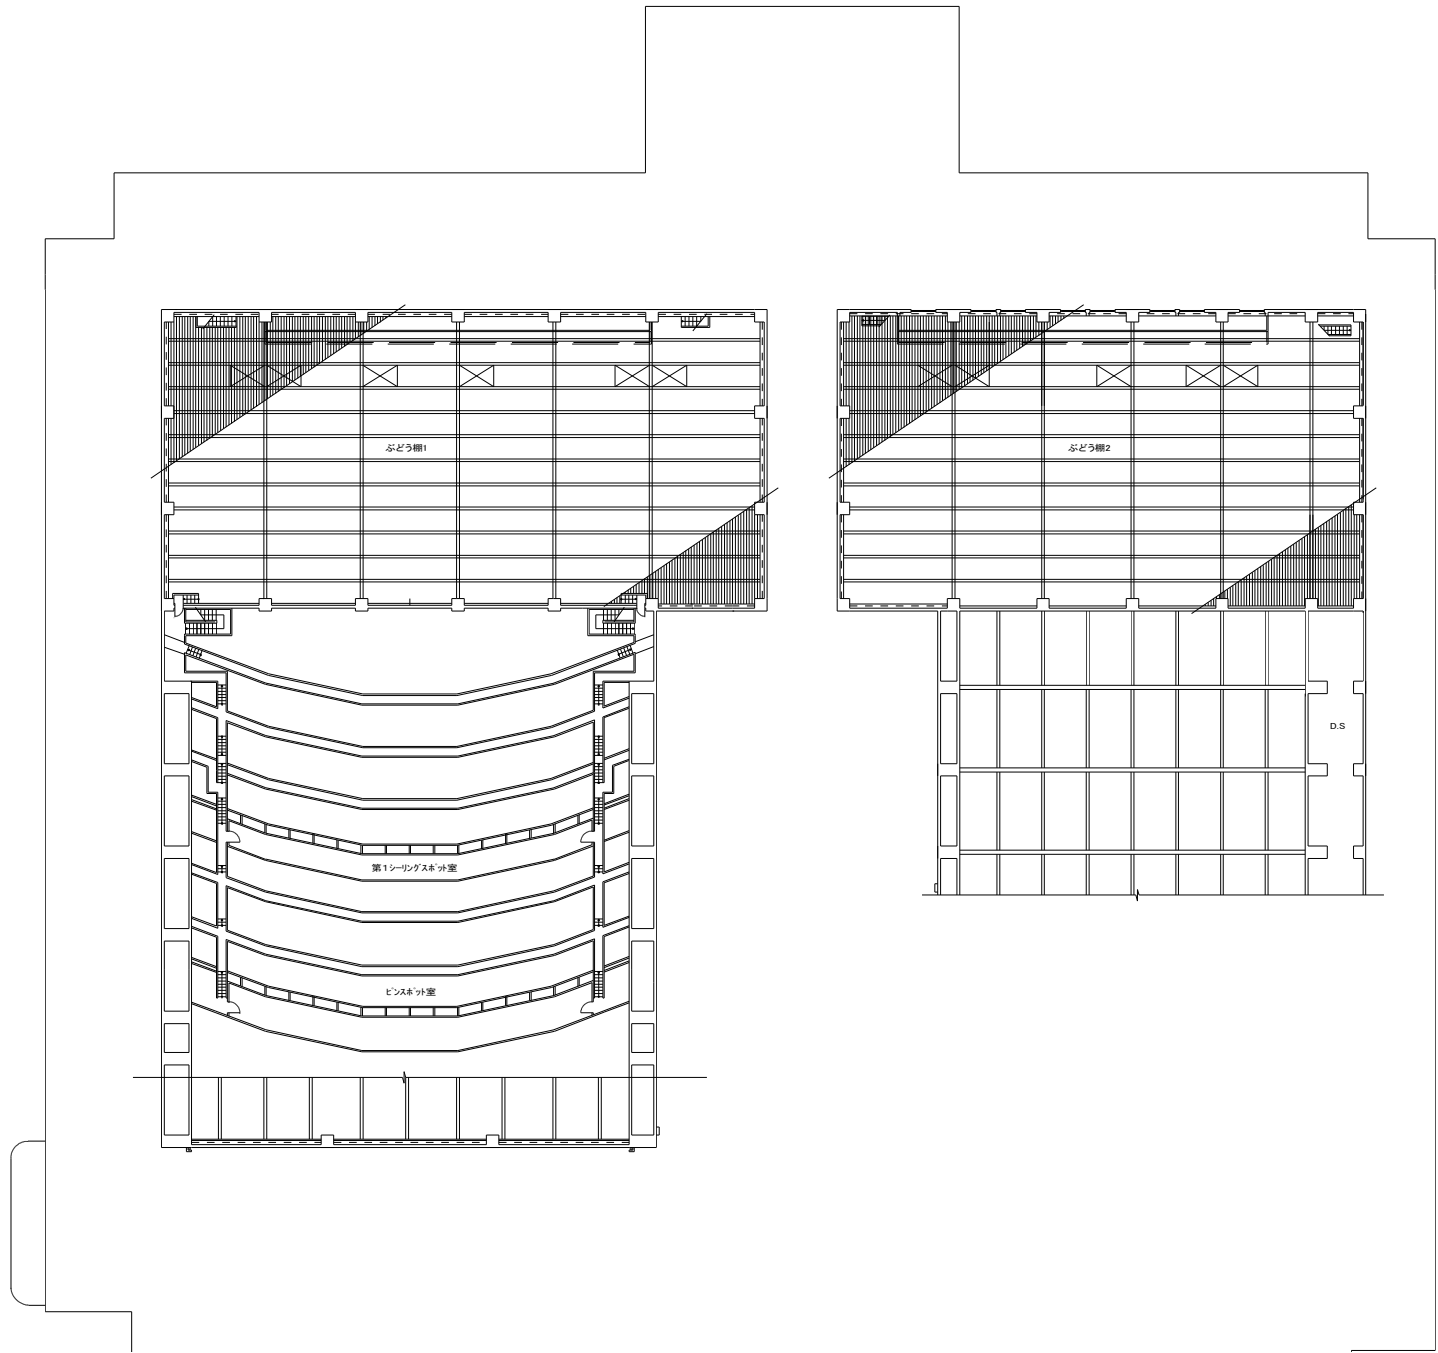



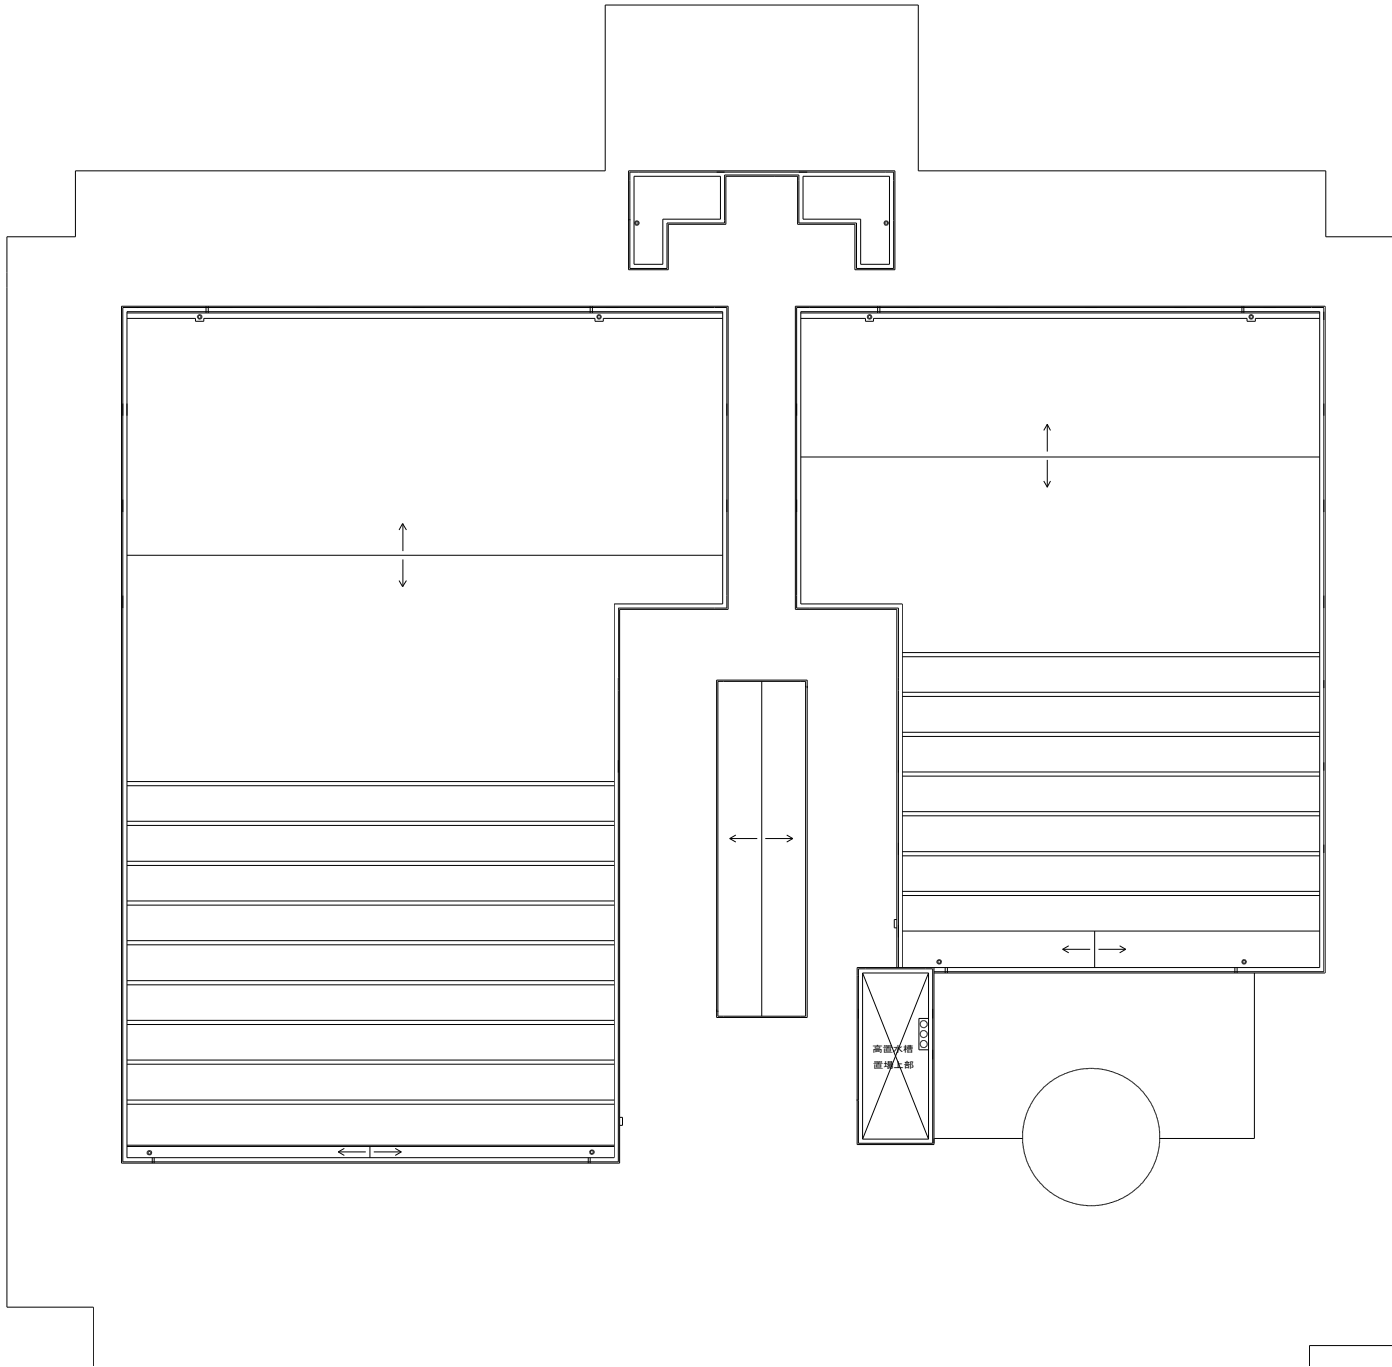

高置水槽  
設置上部