


目 次

全ゾーン			
図面番号	図面名	ゾーン別	備考
Z-1	公園全体図	全ゾーン	縮小版・A1サイズ
Z-2	残地森林管理	全ゾーン	全体図 (A1サイズ)
西ゾーン			
図面番号	図面名	ゾーン別	備考
N-1	西ゾーン全体図	西ゾーン	
N-8	里山交流館 (管理棟)	西ゾーン	
N-9	倉庫農機具置場	西ゾーン	
N-12	遊具施設 (遊びの庭)	西ゾーン	
N-13	菜園	西ゾーン	ハーブ・薬草・野菜等
N-14	バリアフリープランター	西ゾーン	

中央ゾーン			
図面番号	図面名	ゾーン別	備考
C-1	中央ゾーン全体図	中央ゾーン	
C-8	里山体験棟	中央ゾーン	
C-9	農機具置場	中央ゾーン	
C-10	四阿	中央ゾーン	
C-12	農業見本園	中央ゾーン	食材栽培等
C-15	遊具施設 (子供広場)	中央ゾーン	

東ゾーン			
図面番号	図面名	ゾーン別	備考
H-1	東ゾーン全体図	東ゾーン	
H-7	四阿	東ゾーン	
H-12	棚田	東ゾーン	

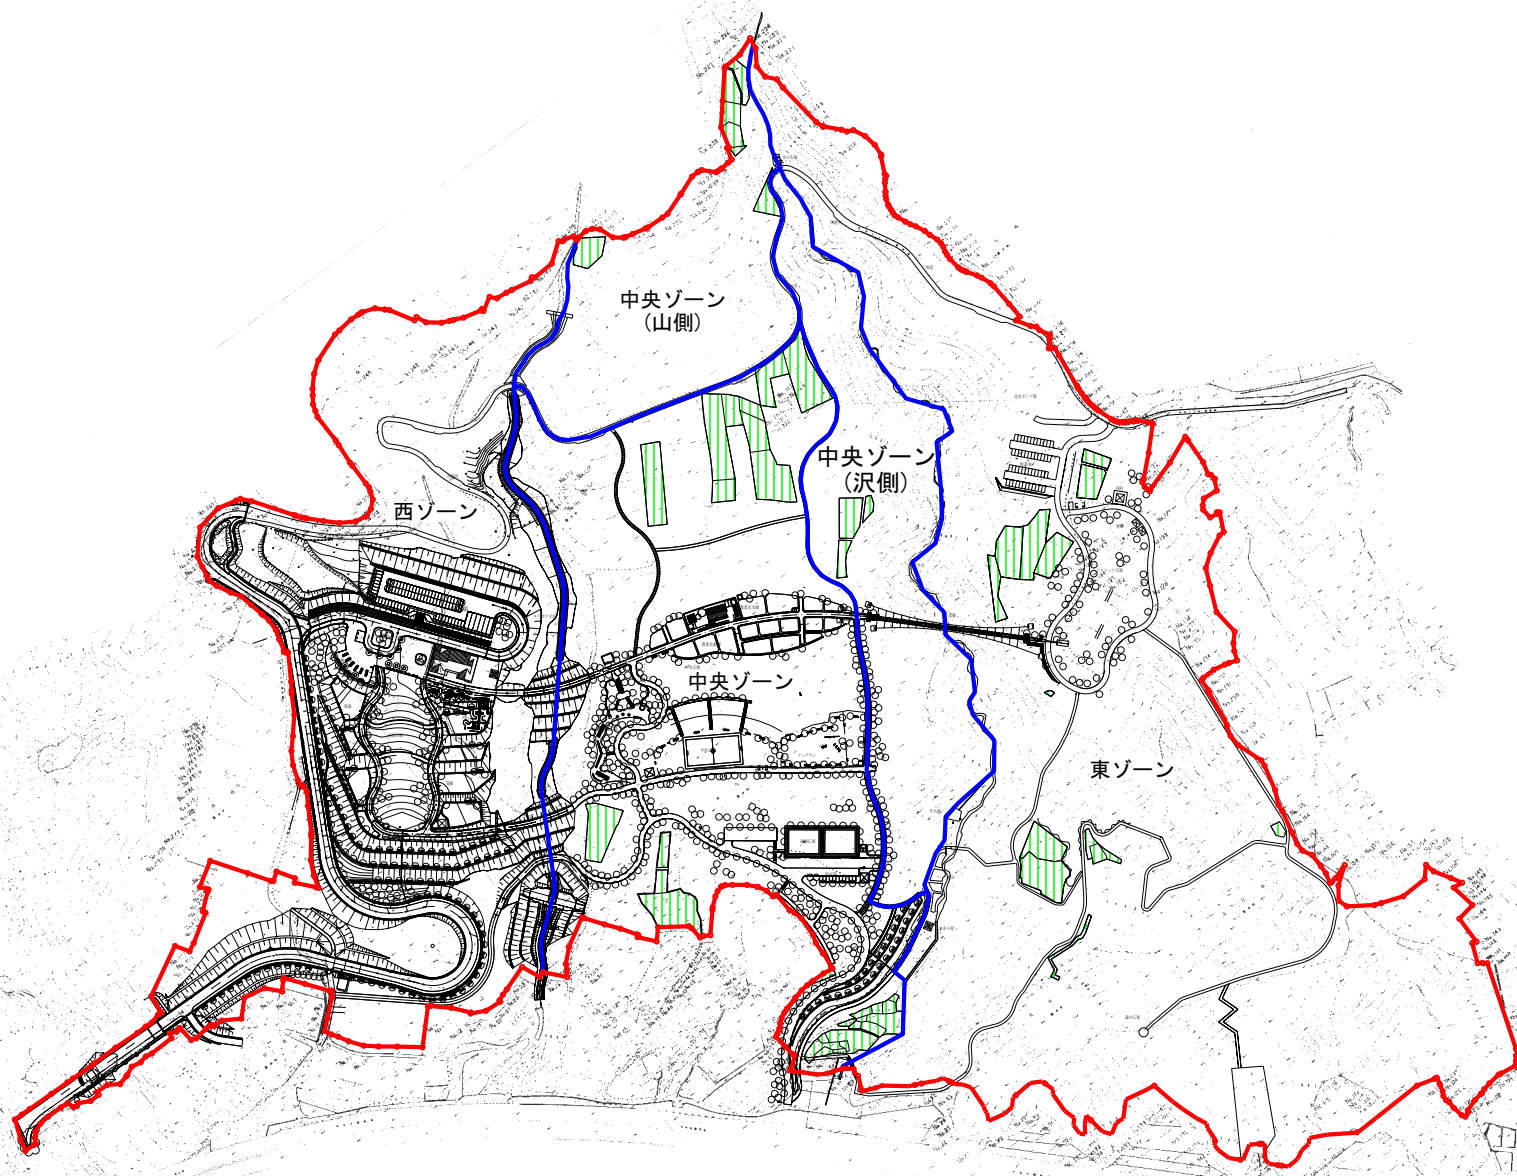

公園全体図

全体面積	44.2ha
(内指定管理区域)	42.4ha
西ゾーン	9.9ha
中央ゾーン(全体)	16.0ha
中央ゾーン	10.2ha
中央ゾーン(山側)	2.6ha
中央ゾーン(沢側)	3.2ha
東ゾーン	16.5ha

- 凡 例
- 指定管理区域
 - ゾーン区域線
 - ▨ 未買収地

図面番号 Z-1

正面図



立面図
S=1:200

左側側面図




背面図



右側側面図




建物平面図
S=1:250

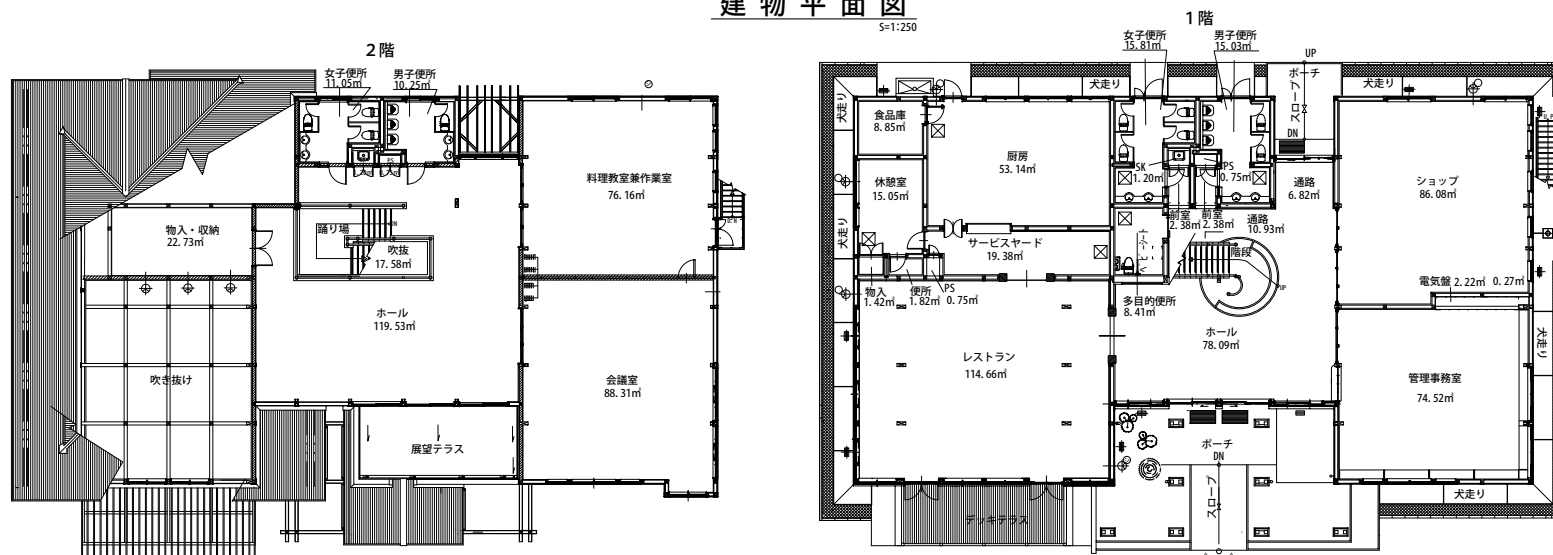


西ゾーン
里山交流館(管理棟)

図面番号 N-8

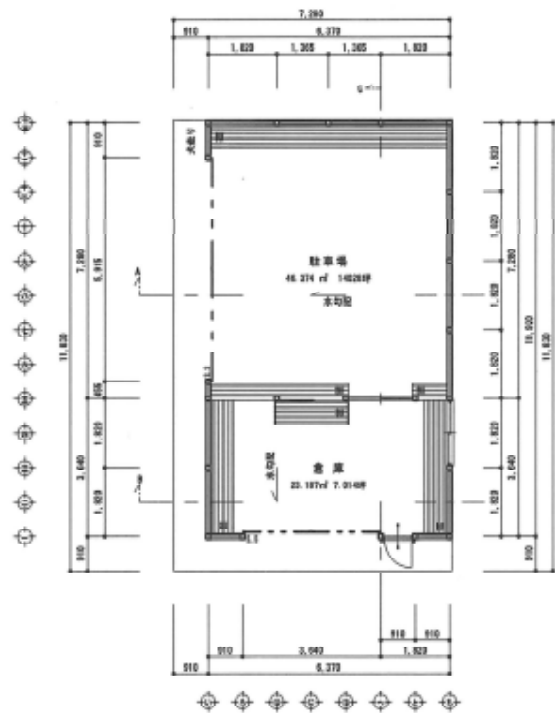


平面図 S=1/100

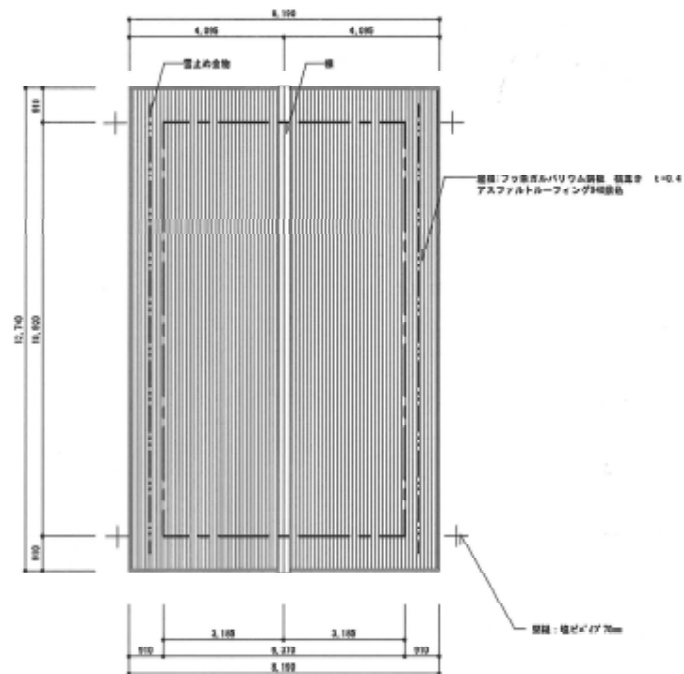

屋根伏図 S=1/100



南立面図 S=1/100

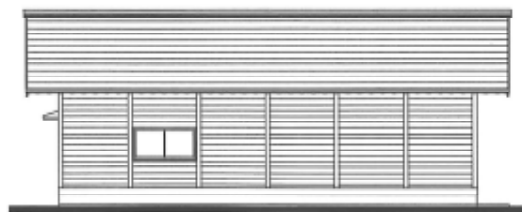

東立面図 S=1/100




北立面図 S=1/100



西立面図 S=1/100


西ゾーン
倉庫・農機具置場

図面番号 N-9

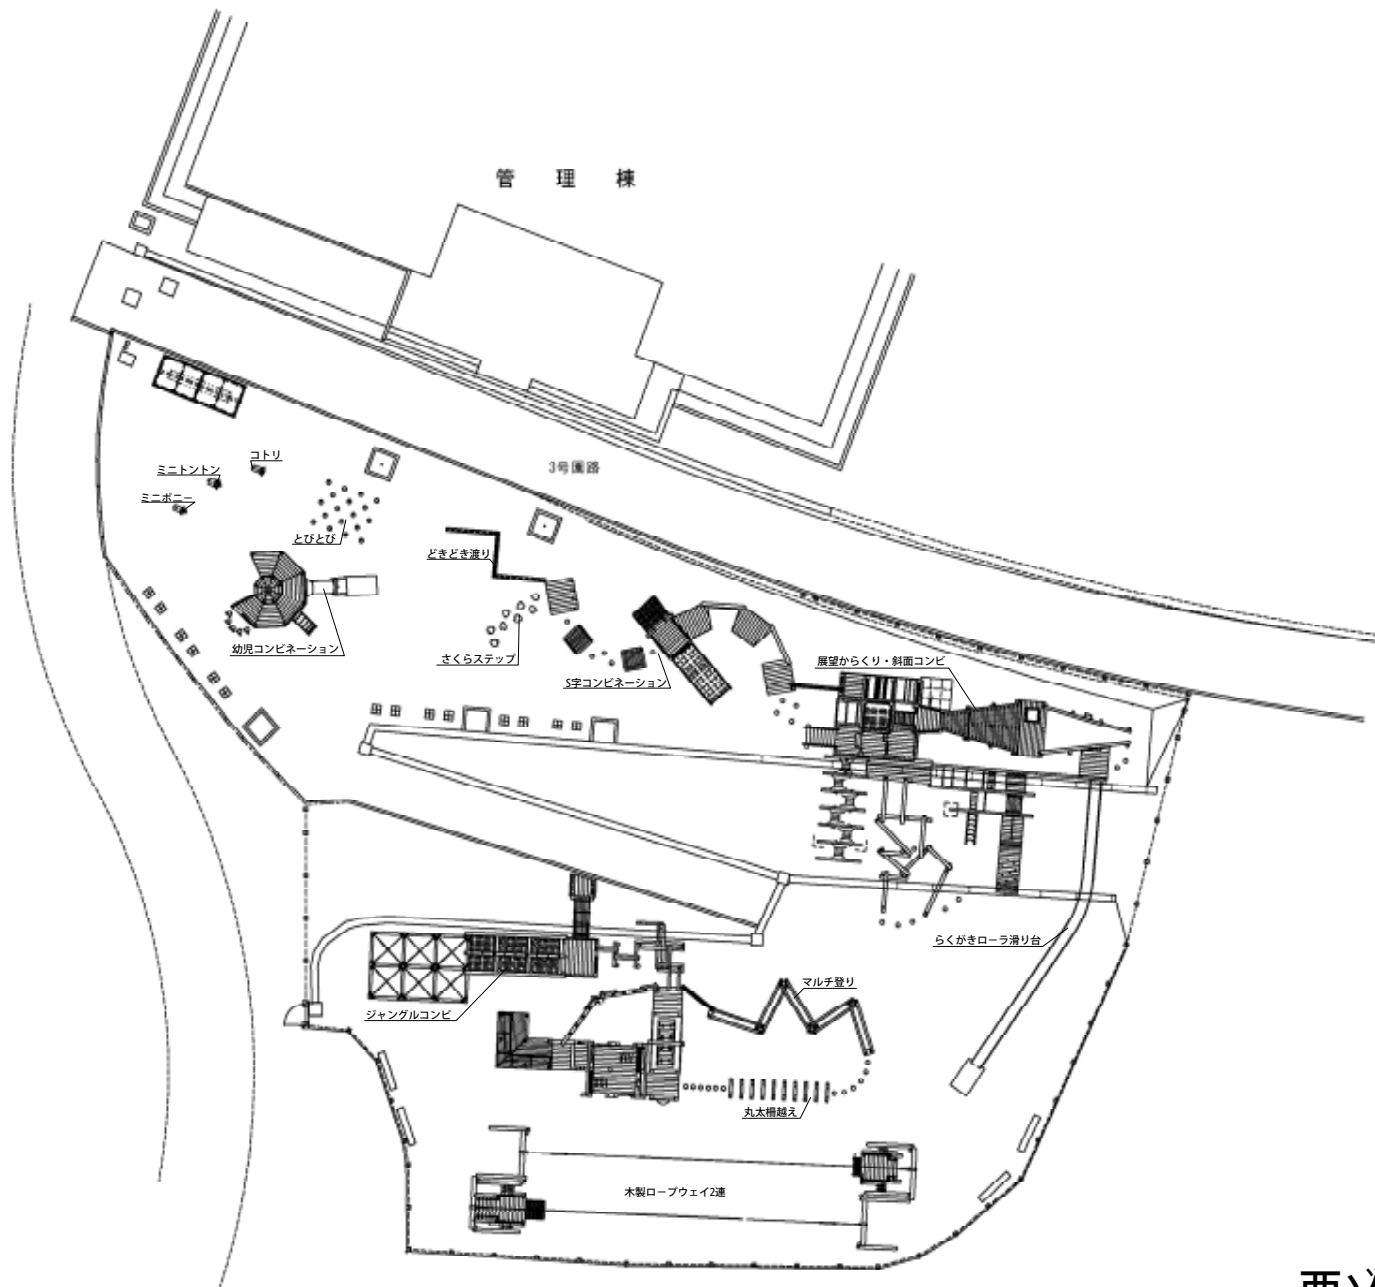

西ゾーン
遊具施設(遊びの庭)


図面番号 N-12

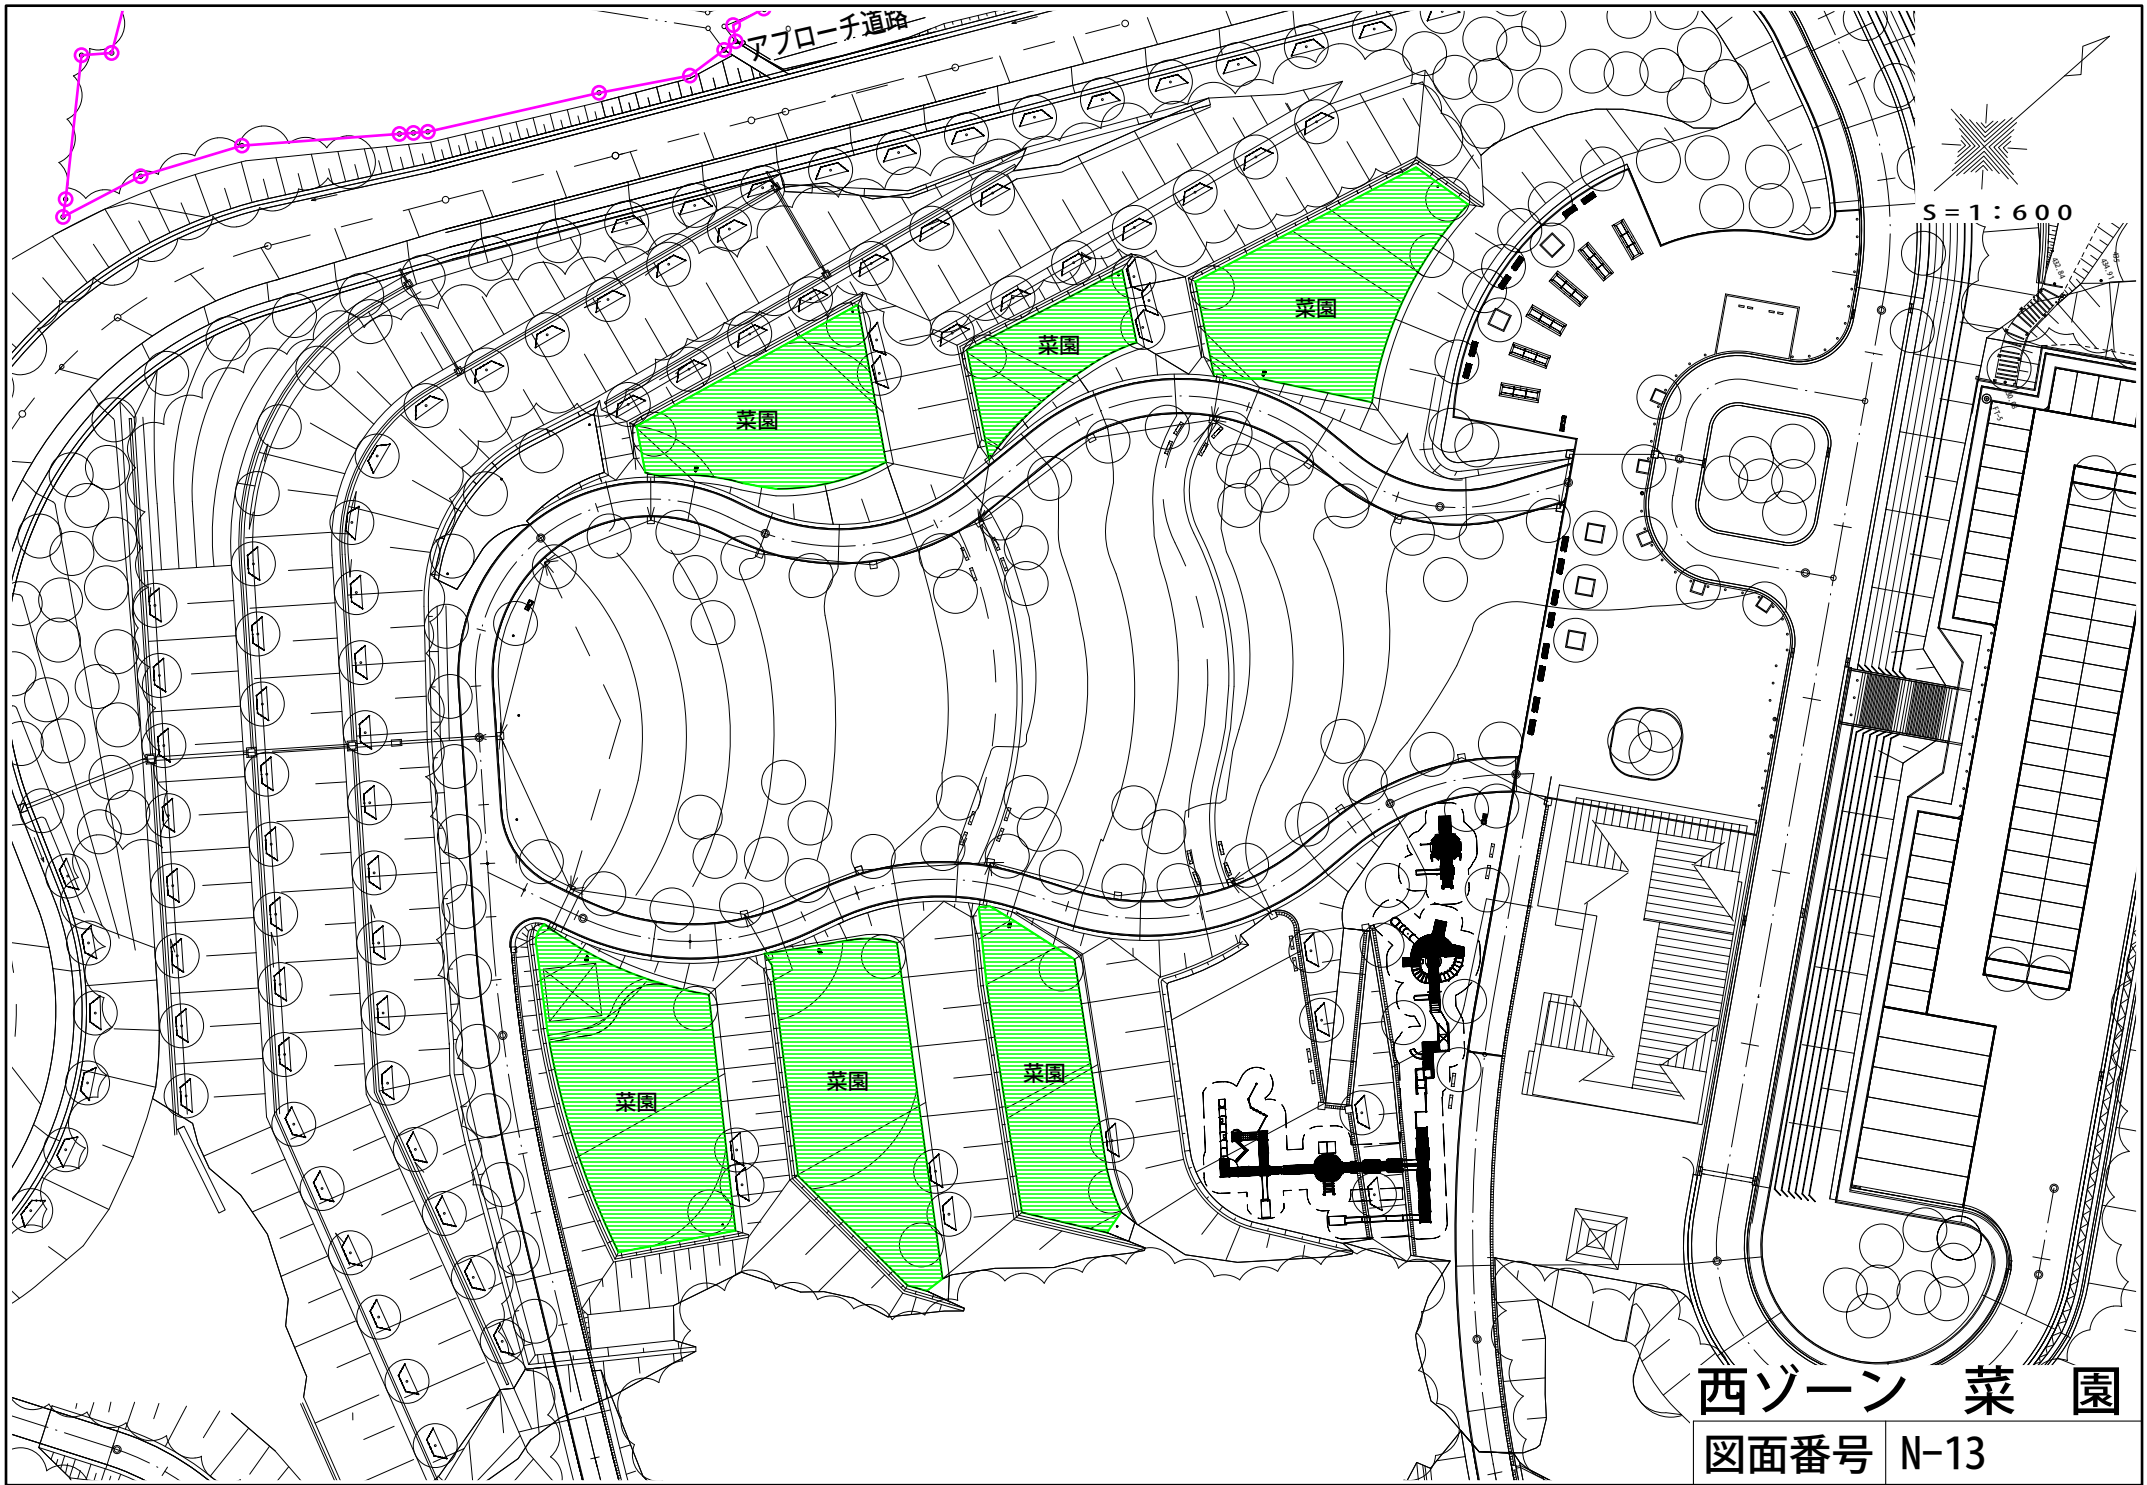

西ゾーン 菜園

図面番号 N-13

バリアフリープランター

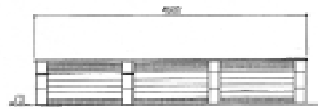


標準型 S=1:40




断面図 S=1:40

注意事項


1. 本図は、統一規格の標準品です。
2. 本図の寸法は、概算の寸法です。S=1:40の規格に準拠して製作してください。
3. 本図の寸法は、概算の寸法です。S=1:40の規格に準拠して製作してください。
4. 本図の寸法は、概算の寸法です。S=1:40の規格に準拠して製作してください。
5. 本図の寸法は、概算の寸法です。S=1:40の規格に準拠して製作してください。

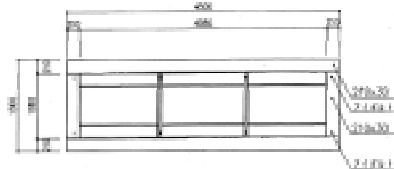


標準型 S=1:40

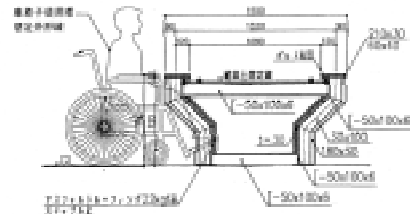


A-A断面図 S=1:20

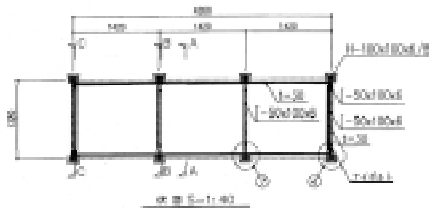


標準型 S=1:40

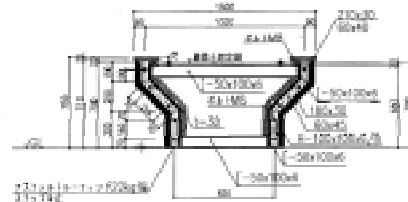


B-B断面図 S=1:20

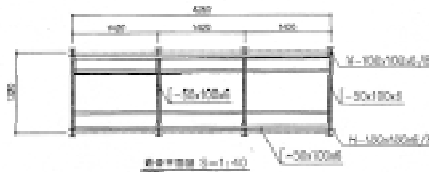


標準型 S=1:40

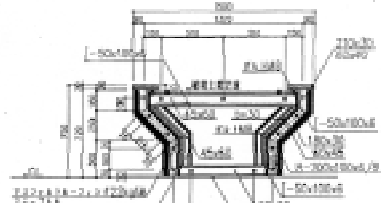

C-C断面図 S=1:20

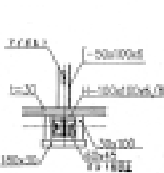

① 標準型 S=1:20

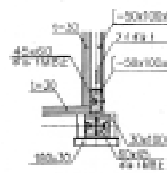


② 標準型 S=1:10


標準型A-4




断面図 S=1:20

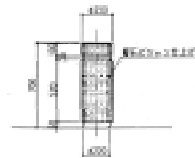

断面図 S=1:20

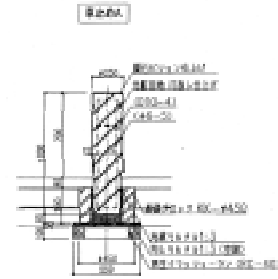


断面図 S=1:20

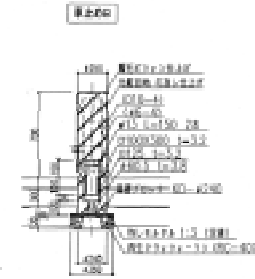


断面図 S=1:20


タイプ別断面

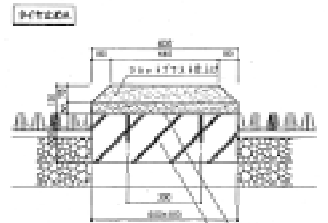

タイプ別断面 S=1:20

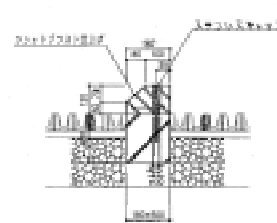


タイプ別断面 S=1:10

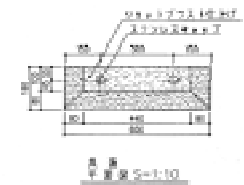


断面図 S=1:10



断面図 S=1:10

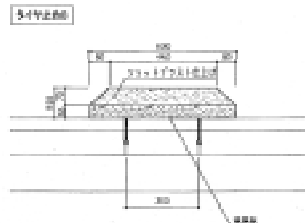


タイプ別断面 S=1:10

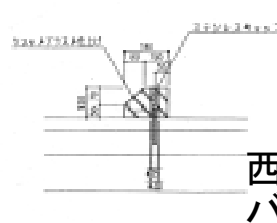

タイプ別断面 S=1:20

西ゾーン
バリアフリープランター

図面番号 N-14

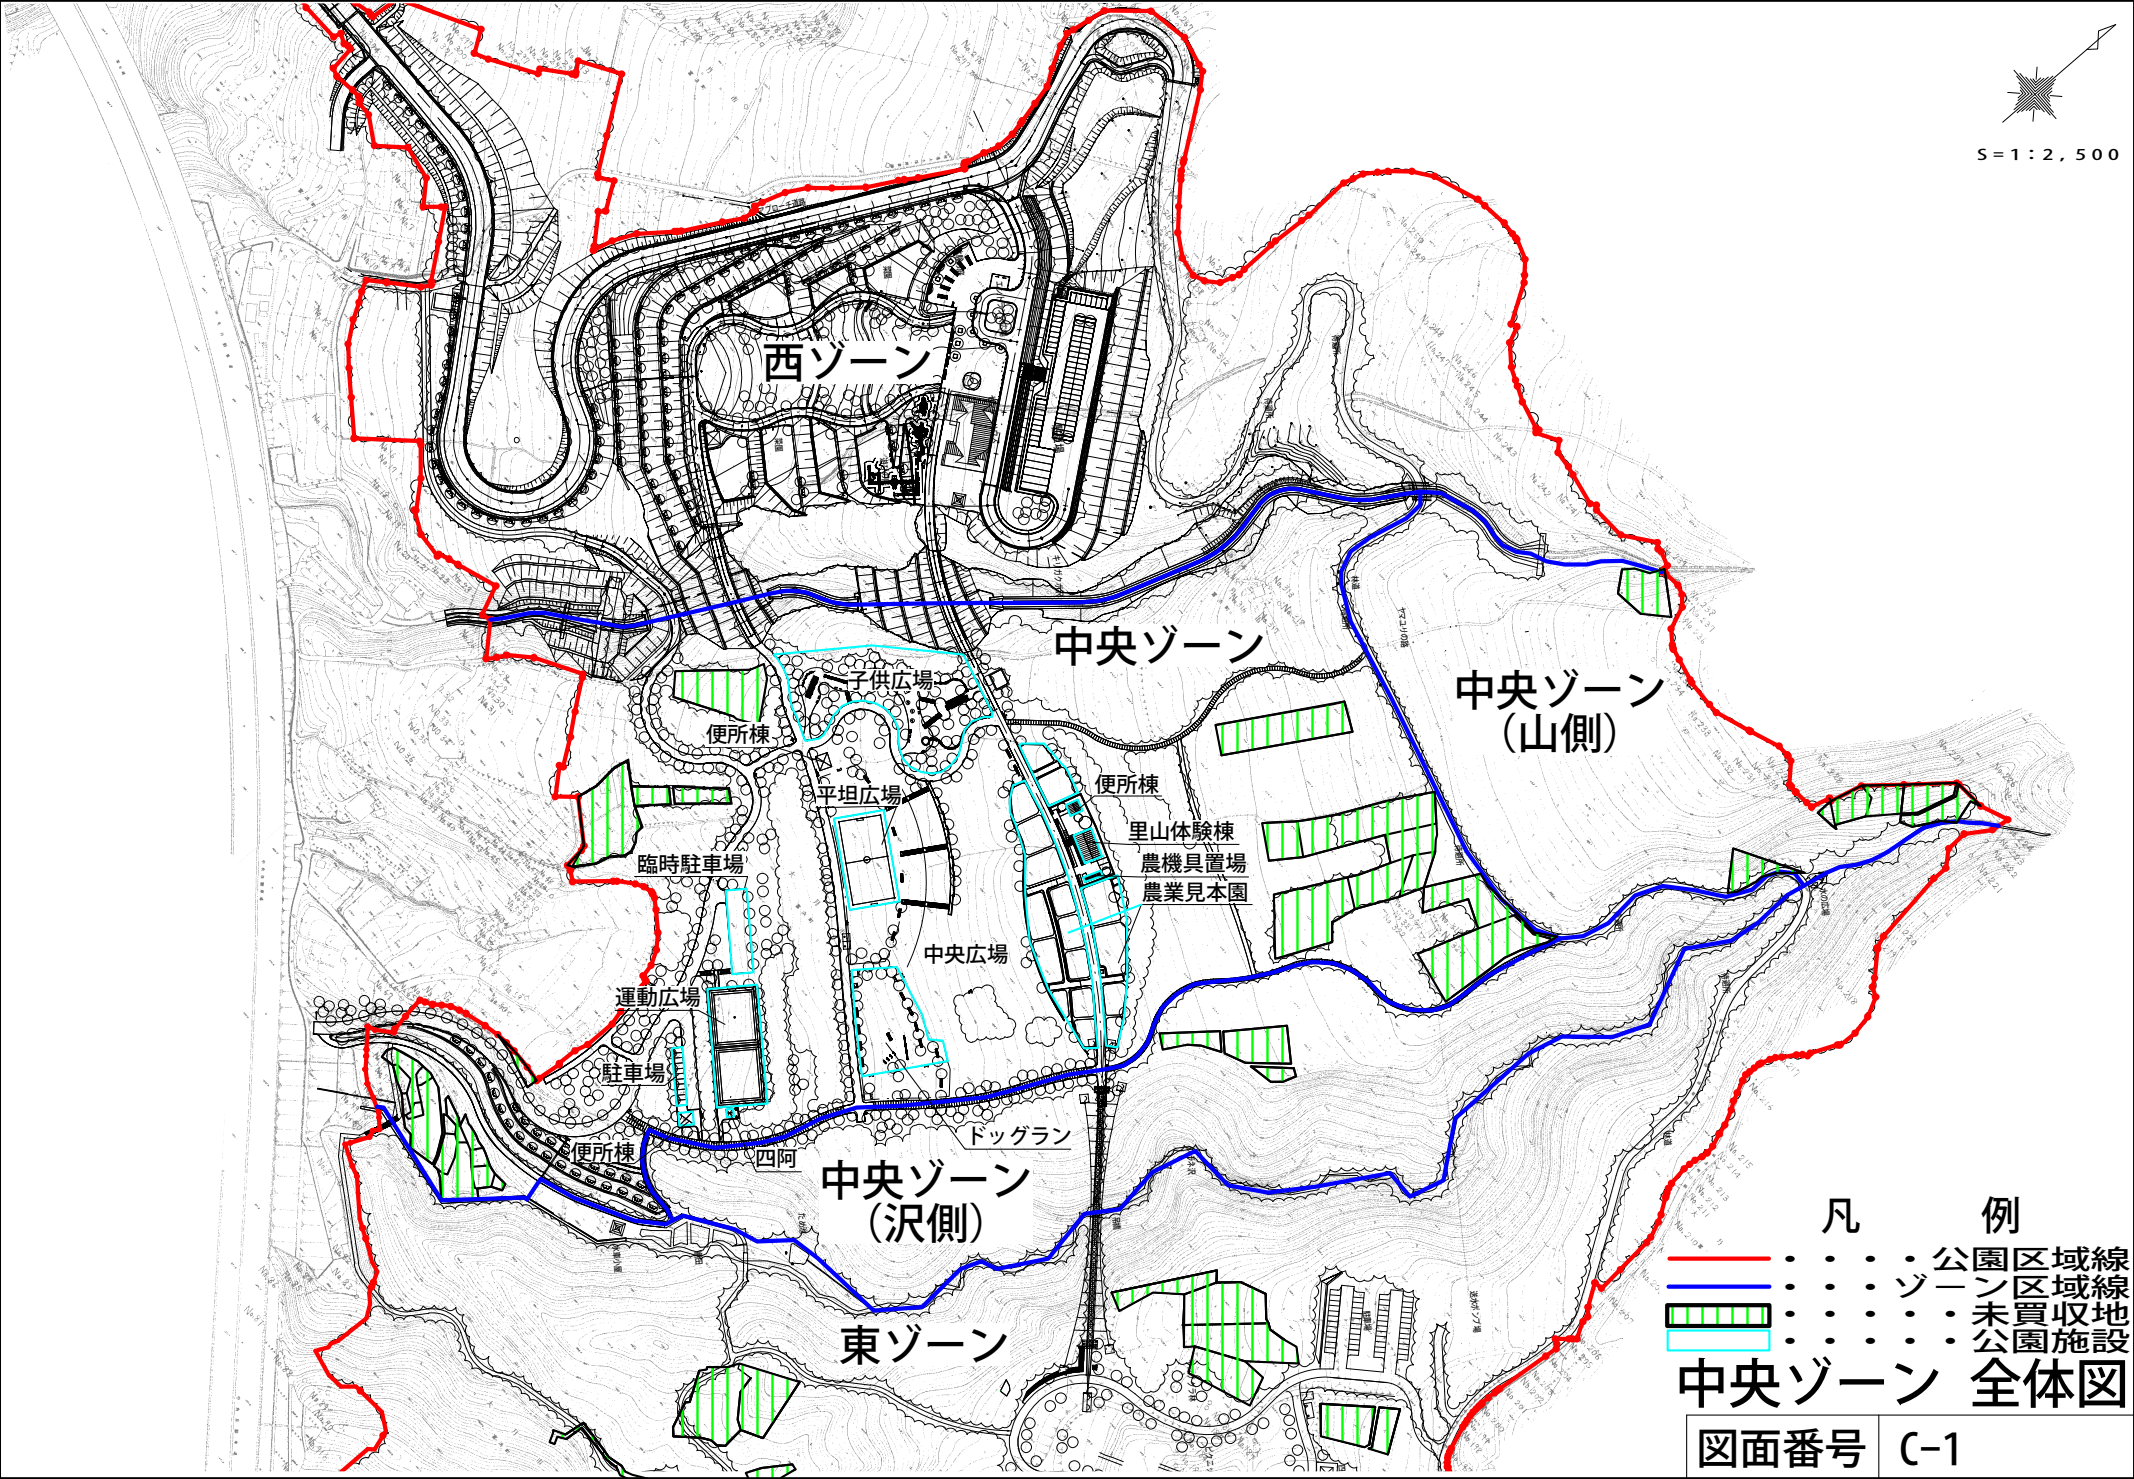


- | 凡 | 例 |
|-------------------|--------|
| — (Red line) | 公園区域線 |
| — (Blue line) | ゾーン区域線 |
| ▨ (Green hatched) | 未買収地 |
| ▭ (Cyan outline) | 公園施設 |
- 中央ゾーン 全体図**

正面図


S=1:50

14.560

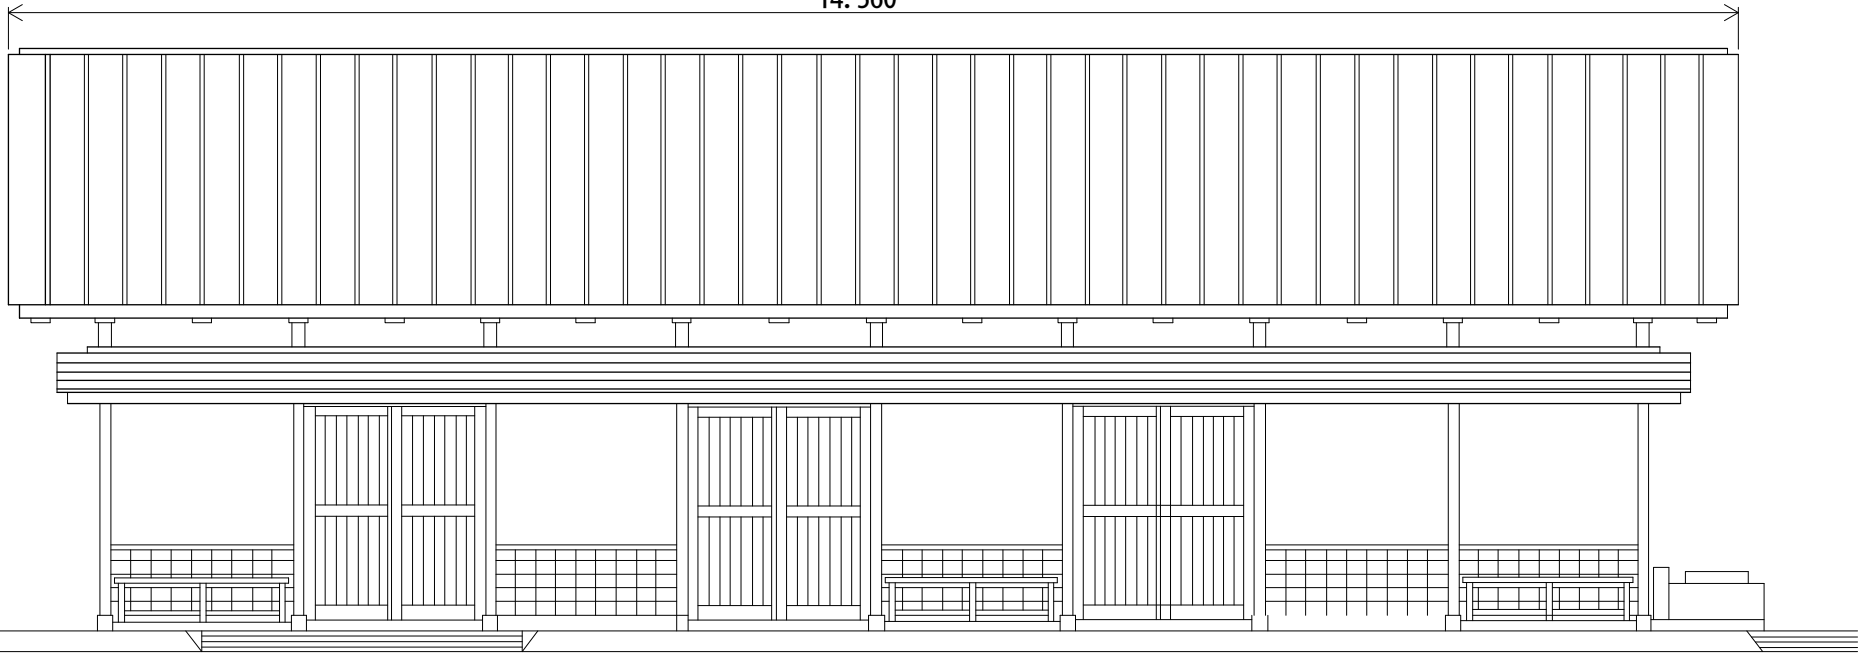

建物平面図


S=1:100

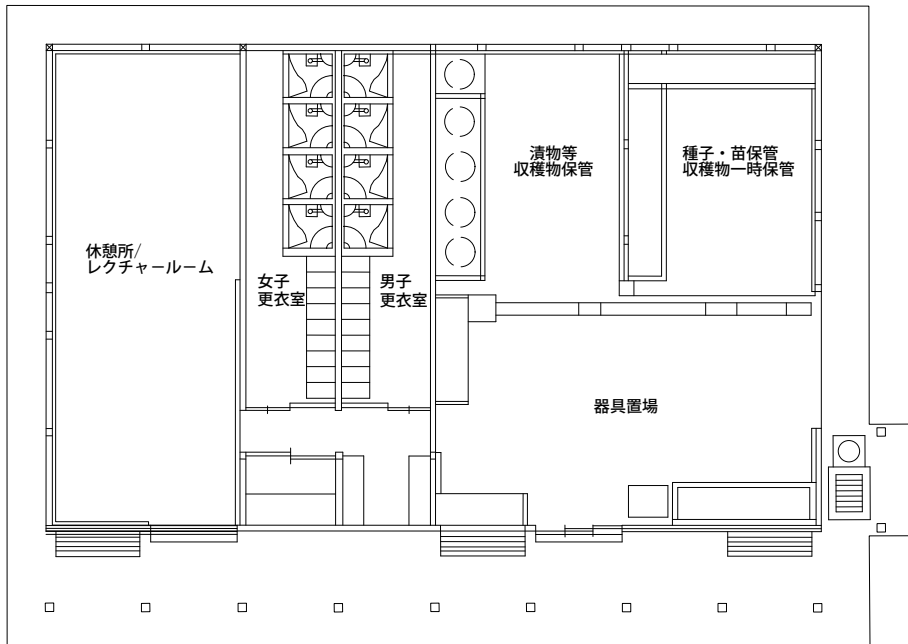

側面図

S=1:70

9.100

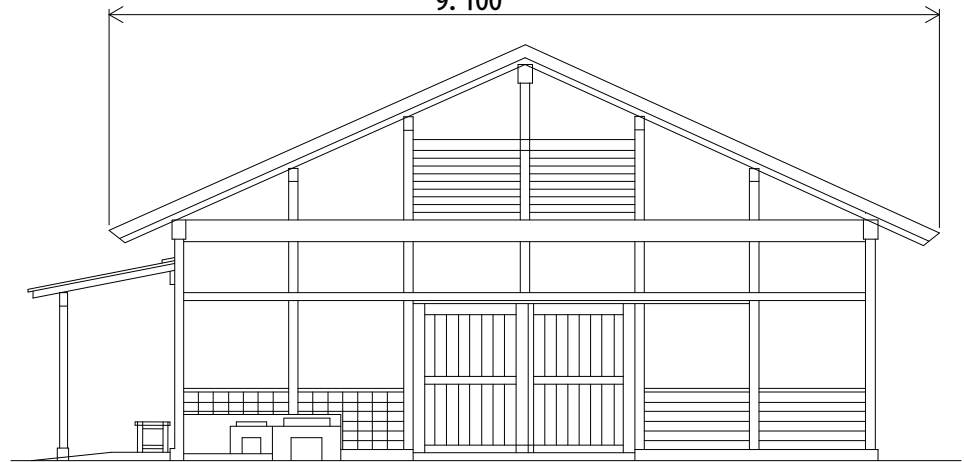


中央ゾーン
里山体験棟

図面番号 C-8


立面図

S=1:25

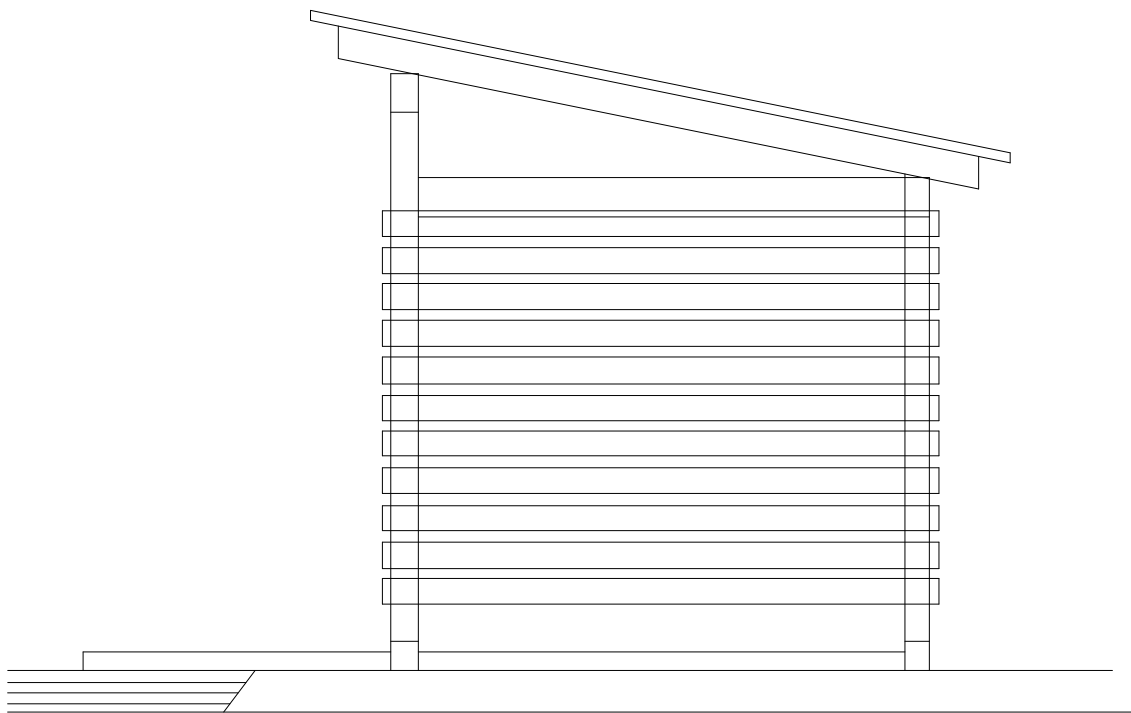


建物平面図

S=1:40

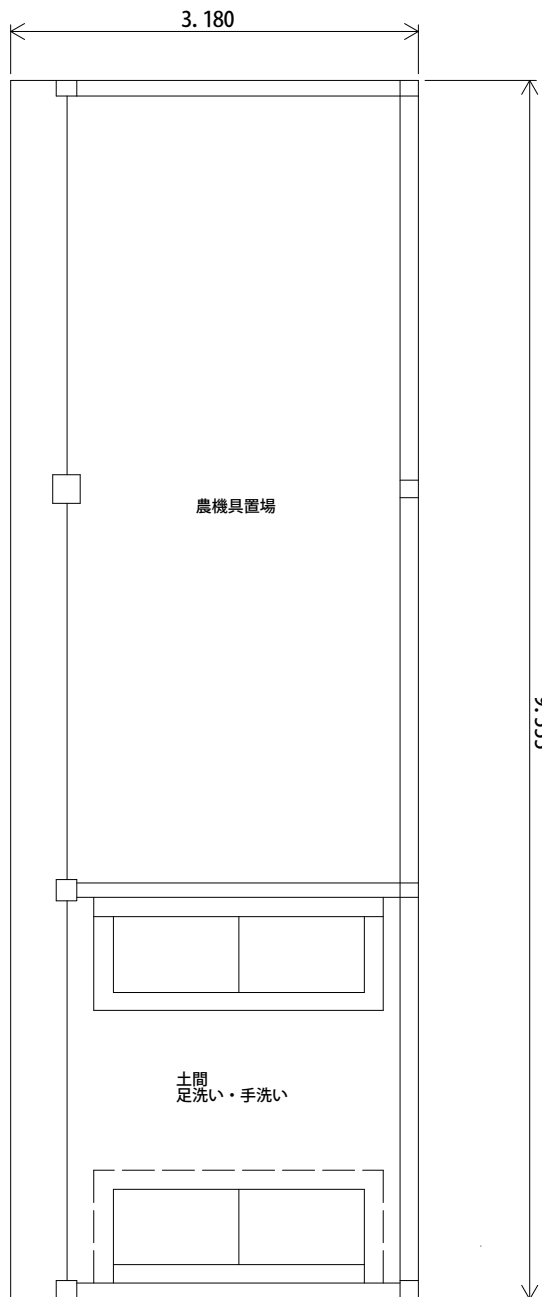


中央ゾーン
農機具置場

図面番号 C-9

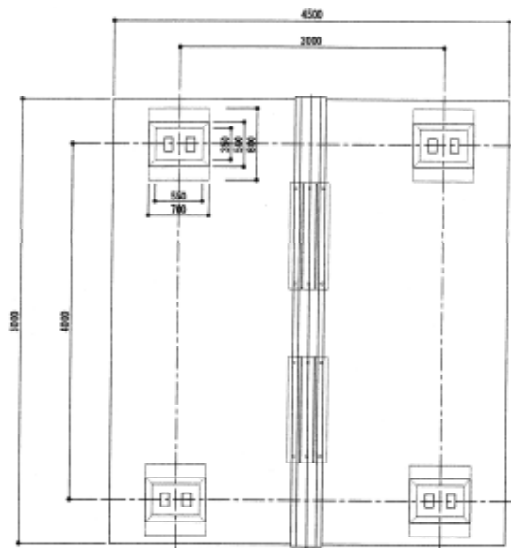


基礎伏図 S=1:30

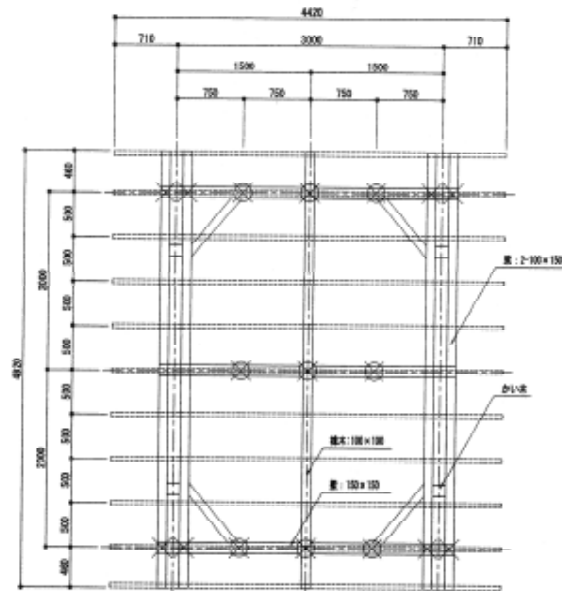


屋根伏図 S=1:30

- 凡例
- ✕ 柱: 110mm x 150
 - ⊗ 小梁: 150mm x 100
 - 梁: 45mm

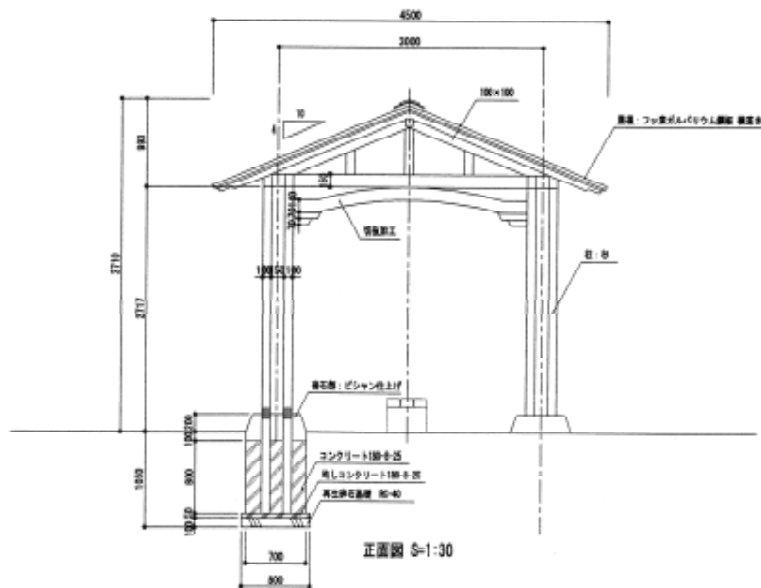

正面図 S=1:30

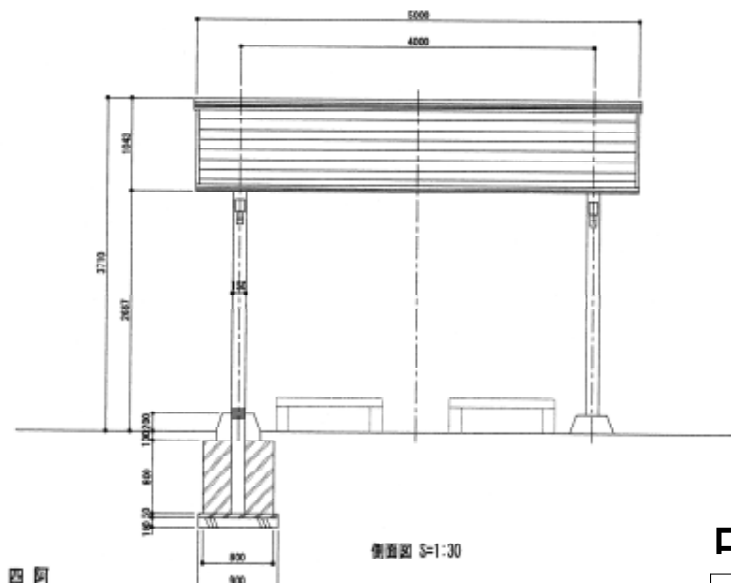


側面図 S=1:30

四阿

中央ゾーン 四阿

図面番号 C-10

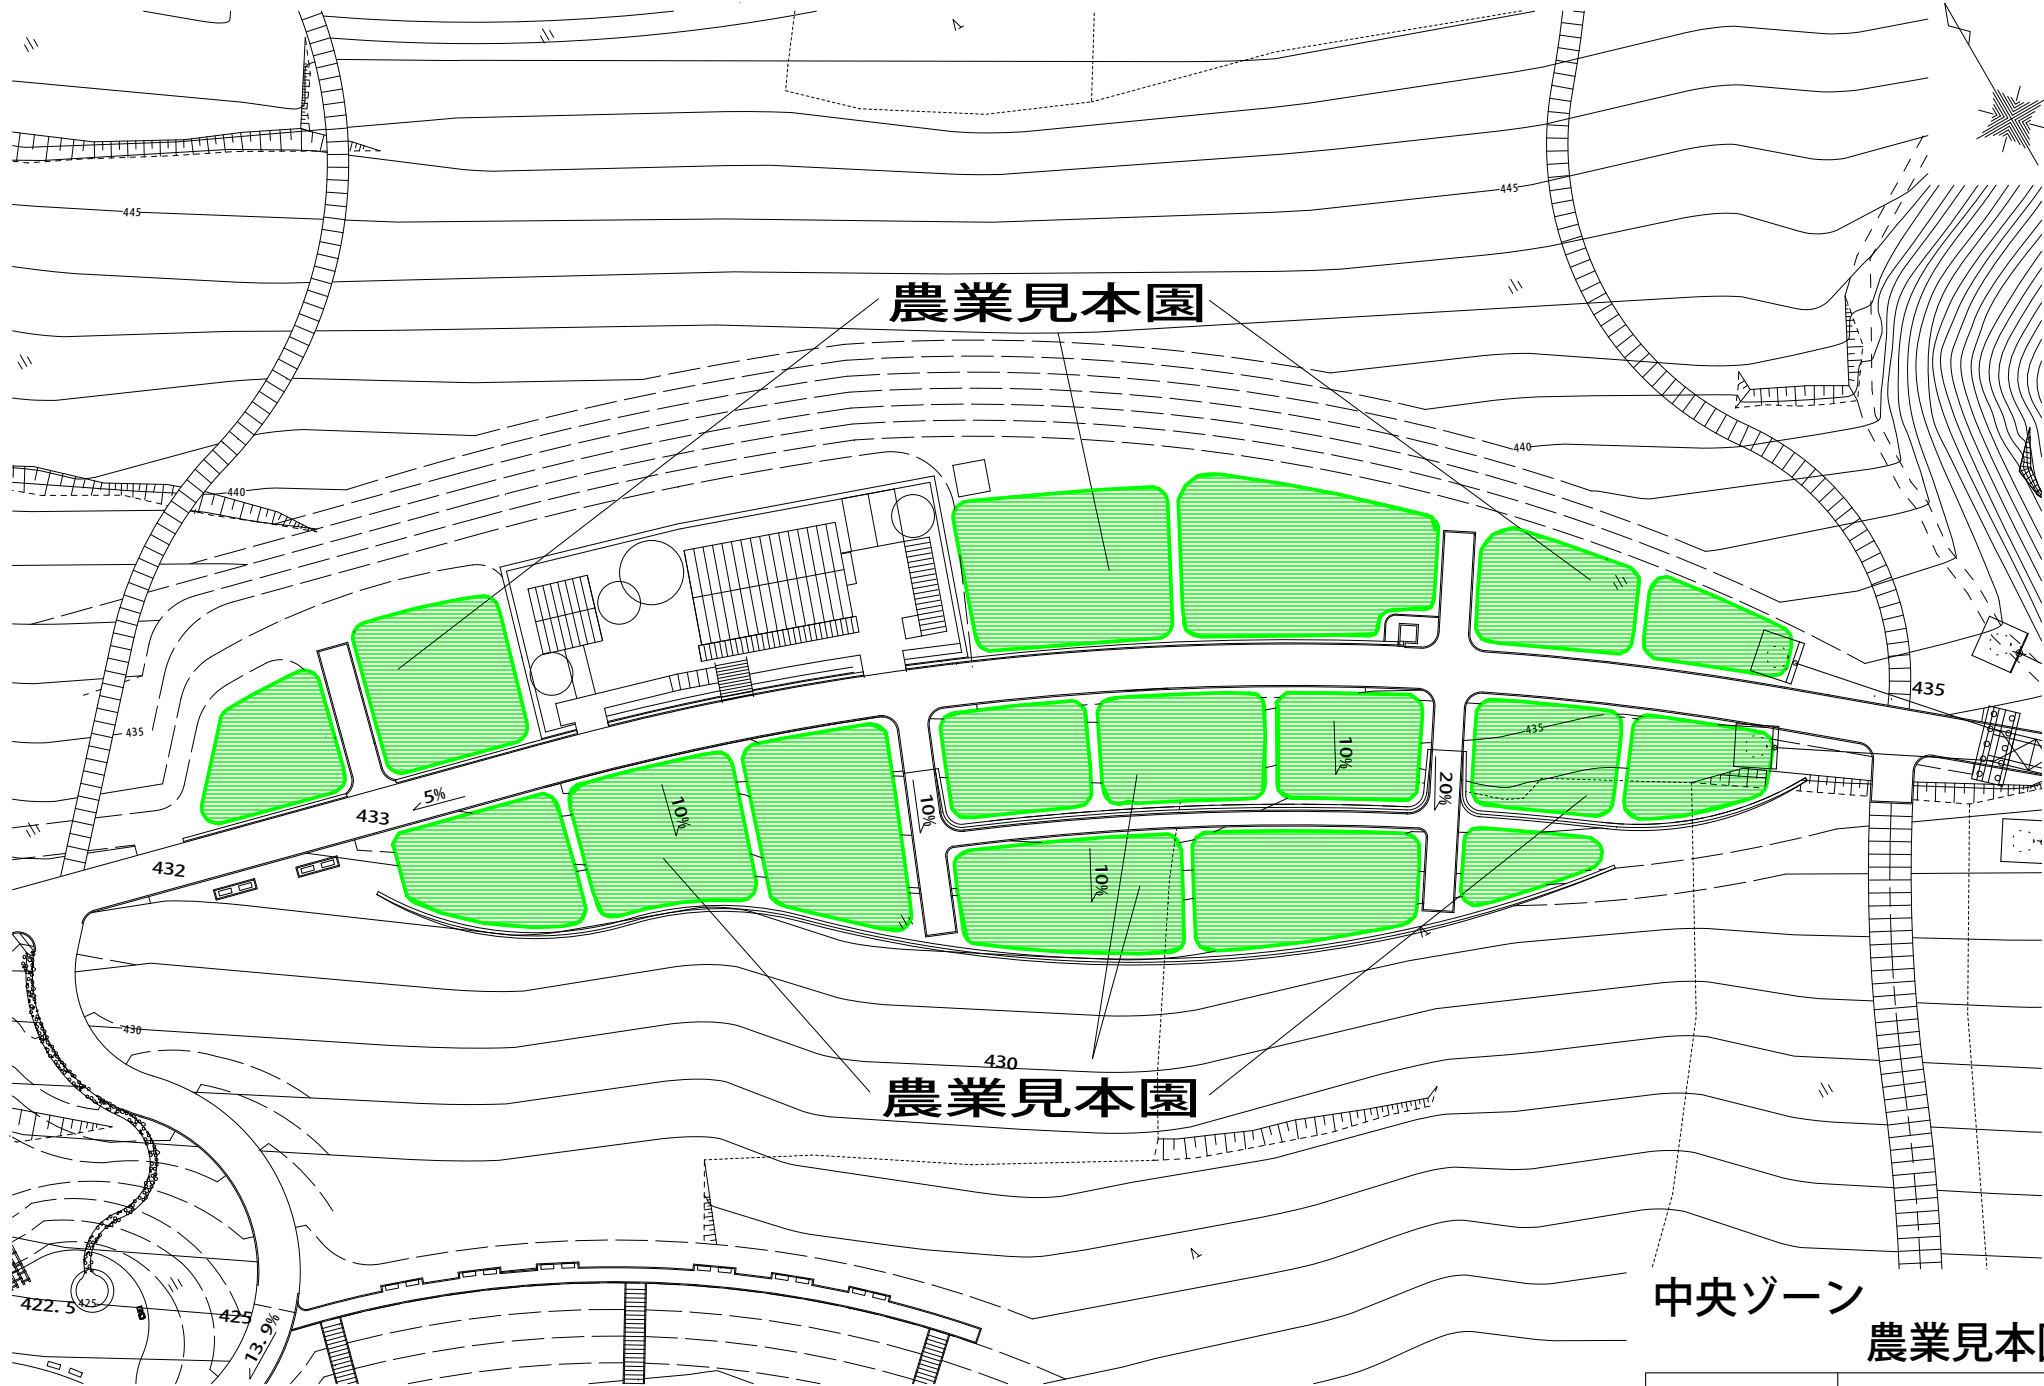

農業見本園

農業見本園

中央ゾーン
農業見本園

図面番号 C-12



農業見本園

中央広場

子供広場

展望台

滑り台

丸太登り

丸太登り

プレイウォール

吊橋

山形ネット


切株ステップ

便所棟

平坦広場

中央ゾーン
遊具施設 (子供広場)

図面番号 C-15

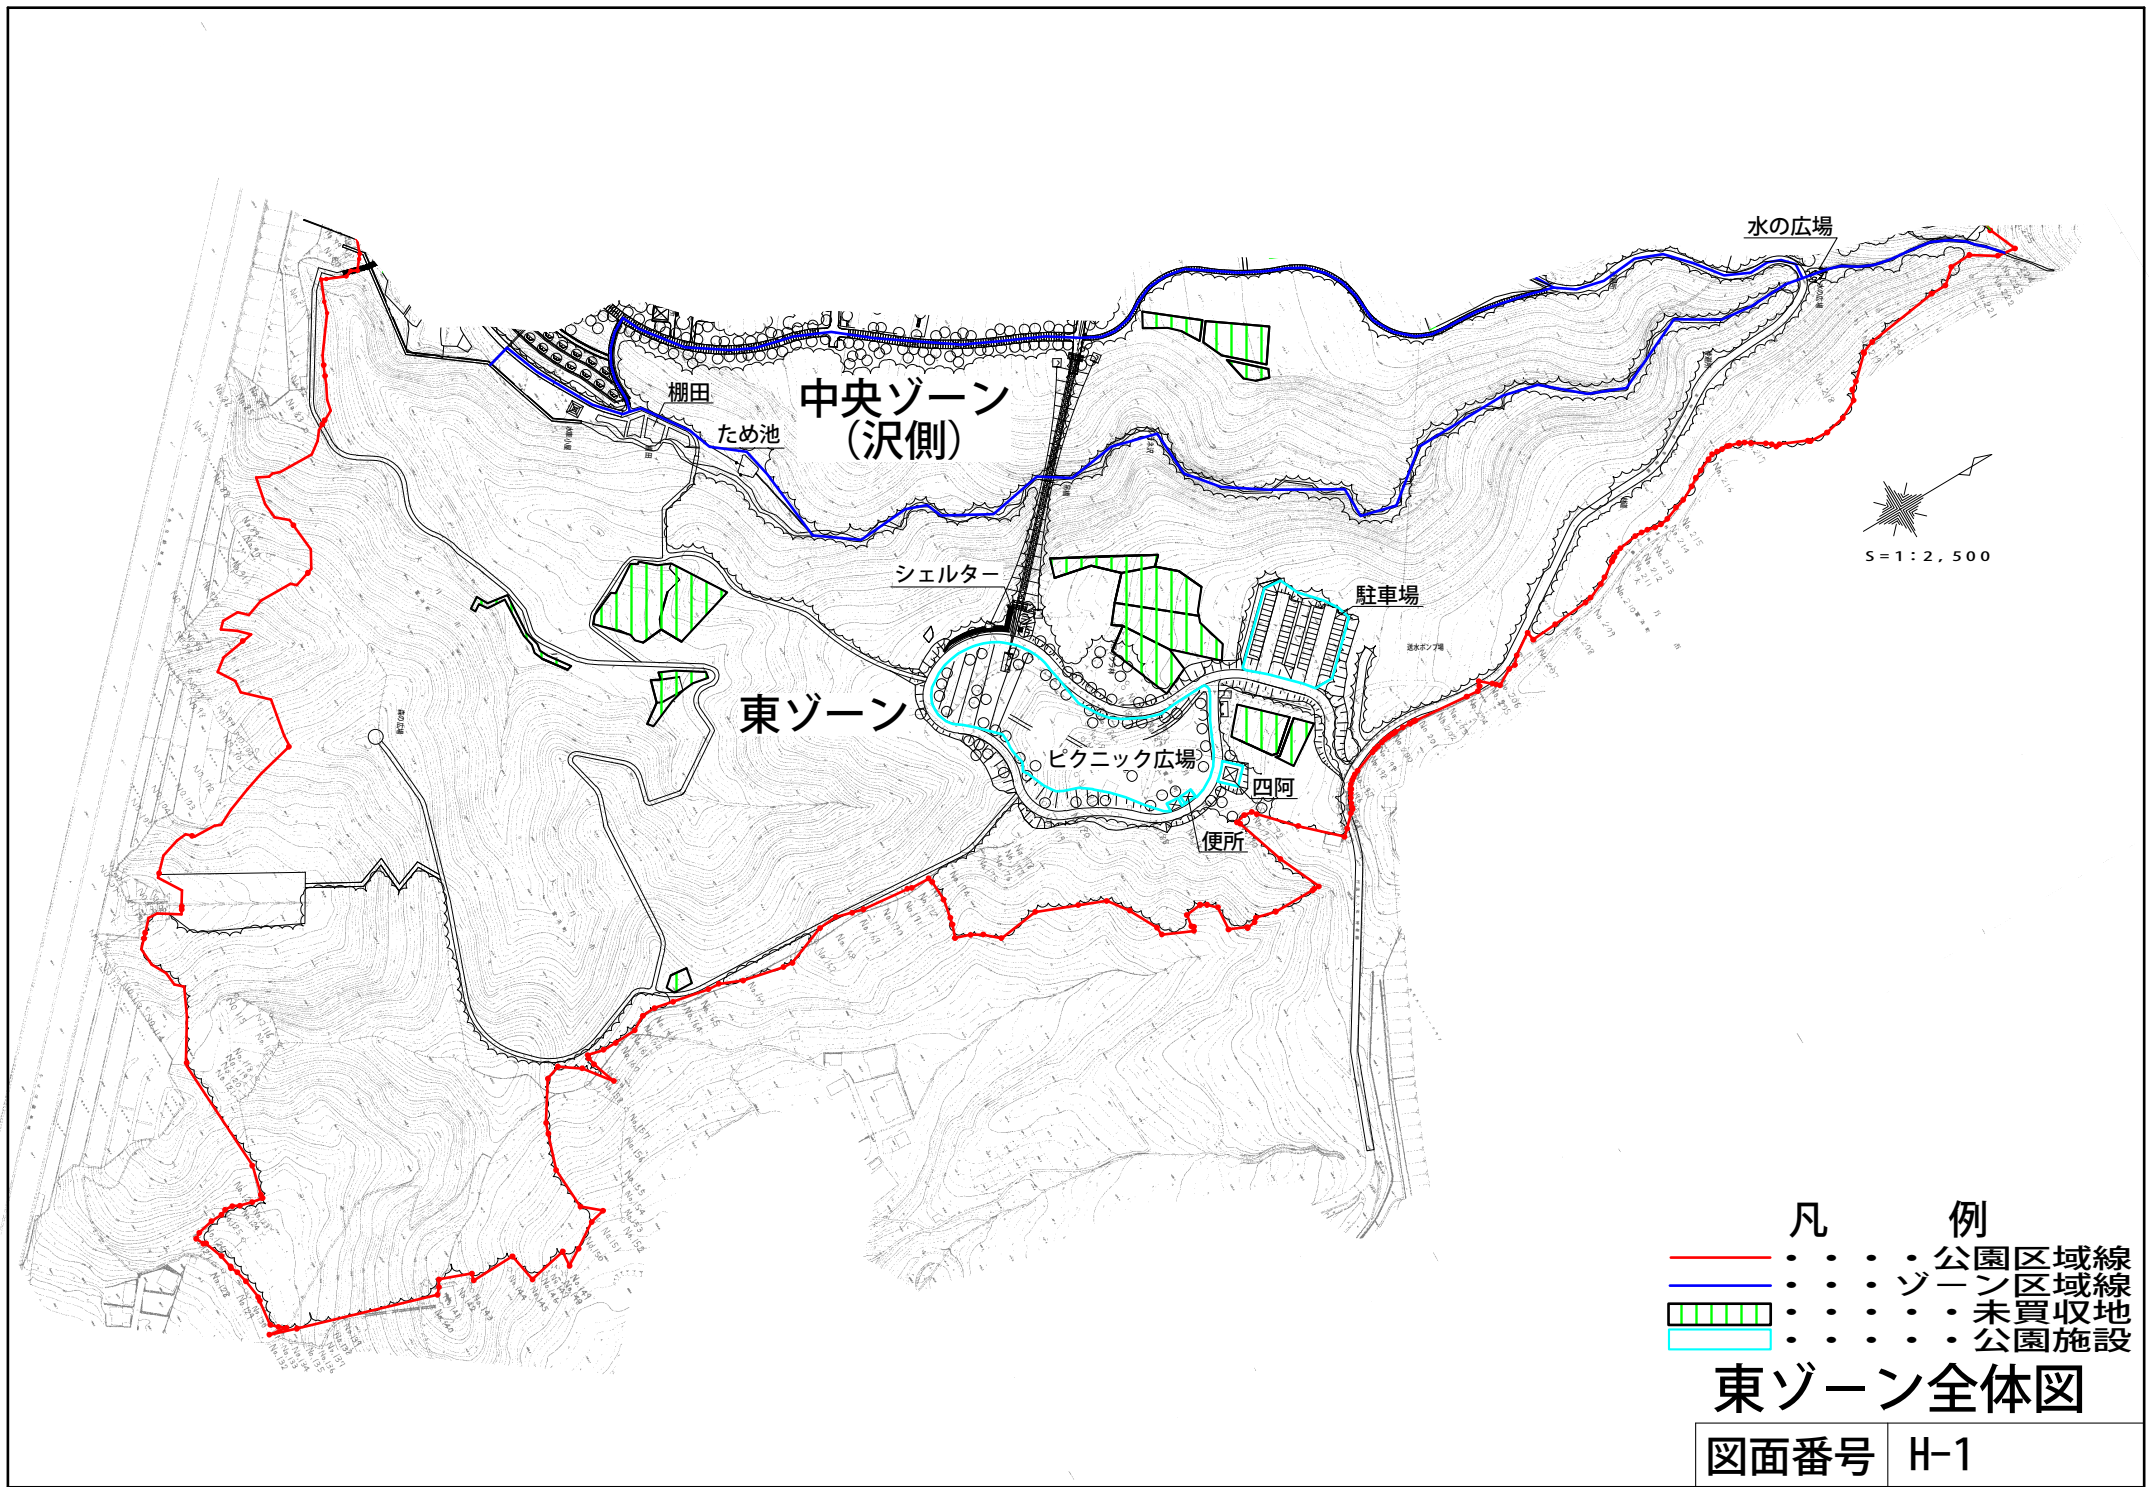

水の広場

中央ゾーン
(沢側)

棚田
ため池

シェルター


駐車場

東ゾーン

ピクニック広場

四阿

便所

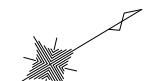
 S=1:2,500

- 公園区域線
- ゾーン区域線
- 未買収地
- 公園施設

東ゾーン全体図

図面番号 H-1

