

唐柏地区の皆様

山梨県新環状道路建設事務所長
(公 印 省 略)

国道140号（新山梨環状道路東部区間2期） に関連する工事用道路工事について

平素より山梨県の道路事業に対し、格別のご理解とご協力を賜り厚く御礼申し上げます。

さて、山梨県では国道140号（新山梨環状道路東部区間）の整備に関連して、別紙区間の工事を予定しております。この工事は、地元要望による通学路確保のための歩道設置工事を行うものです。また、合わせて新環状道路の本線工事に先立ち、工事用車両等が対面通行可能となるよう、道路の幅員を確保する目的で実施するものです。

工事に際しては周辺環境に十分配慮のうえ行います。また、工事期間中はこの区間を通行止めすることはありませんが、一時的な通行規制（片側交互通行）が見込まれます。ご迷惑をおかけいたしますが、ご理解・ご協力のほど何卒よろしくお願いいたします。

ご不明な点などお問い合わせは下記担当者までご連絡ください。


記

- | | |
|--------------|---|
| 1 工事範囲・工事内容等 | 別紙平面図を参照下さい。 |
| 2 工事期間 | 令和2年10月中頃 ～ 令和3年3月13日（予定） |
| 3 工事請負者 | 株式会社 芦沢組土木
担 当：小田切 充
電話番号：055-263-5502 |
| 2 発注者連絡先 | 山梨県新環状道路建設事務所 新環状第二担当
担 当：菊嶋・広瀬
電話番号：055-261-1494 |

国道140号(新山梨環状道路東部区間2期)工事用道路工事 工事概要図

平面図

工事範囲： 着色範囲
 笛吹市道1-11号線(石和西小入口交差点~石和西小手前まで)のうち、道路北側の側溝敷設替え道路南側への拡幅工事及び歩道設置を行い、道路の幅員6.0mを確保します。

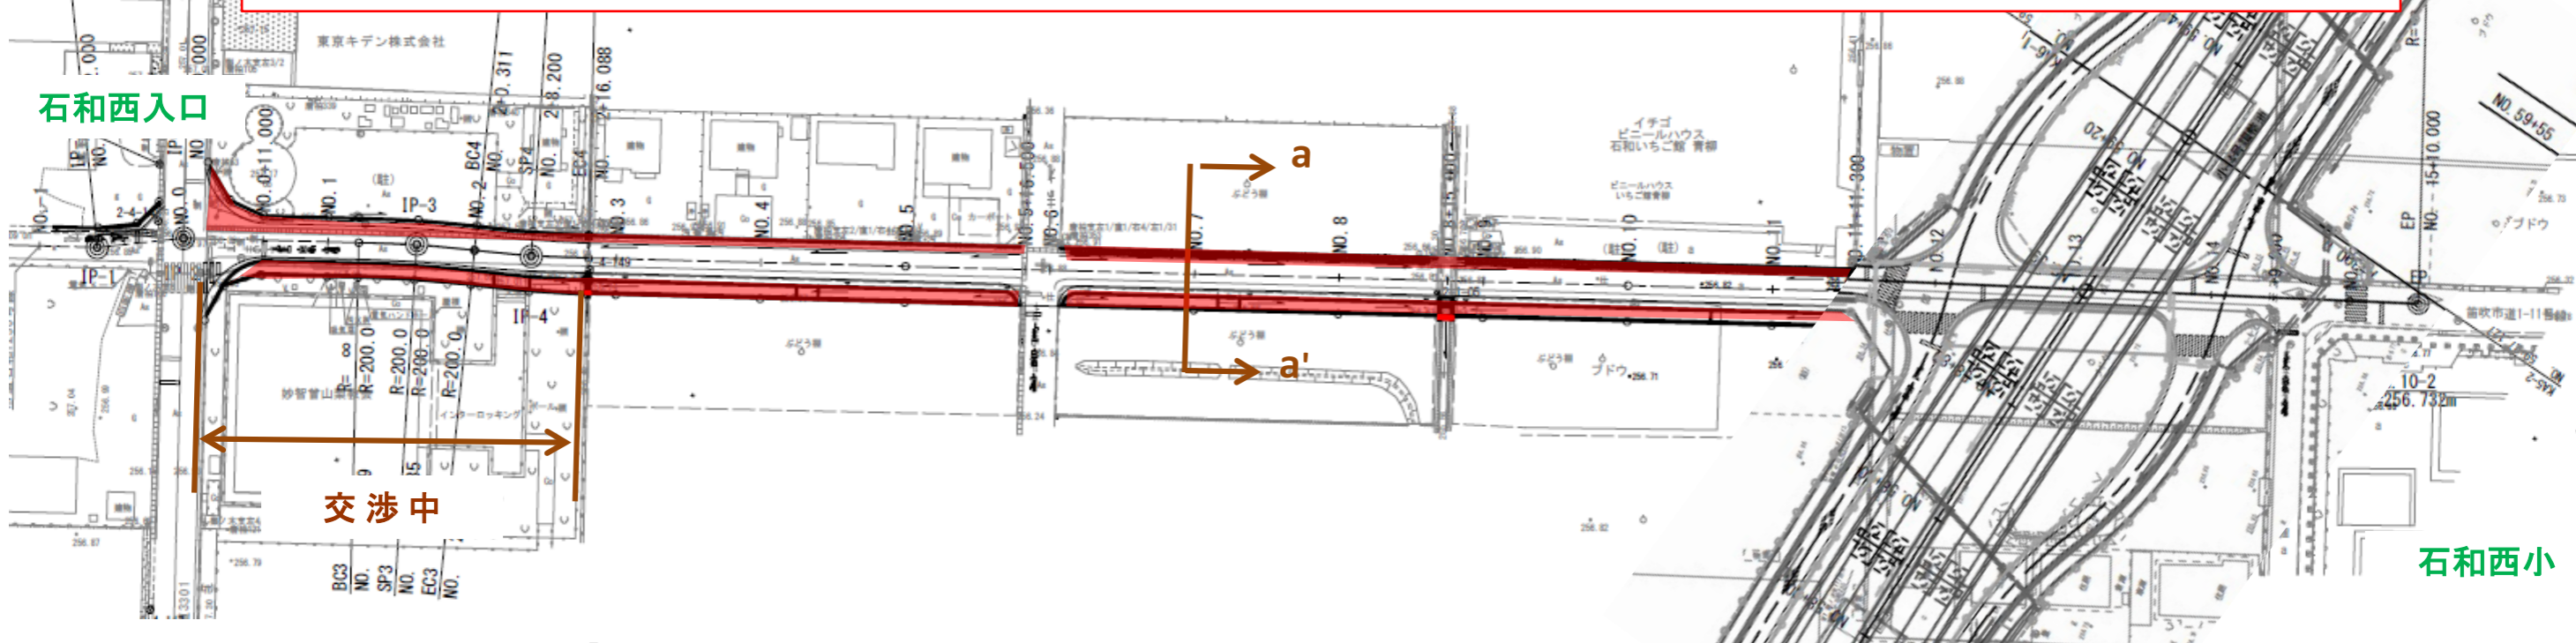

断面図 (a-a' 断面)

