


# 工事のお知らせ

日頃より、新山梨環状道路東部区間の道路事業にご理解とご協力をいただき、誠にありがとうございます。このたび、環状道路の落合西IC（仮称）の整備に伴い、県道に右折レーンを設置する必要がある為、第一蛭沢橋拡幅のための架替工事を弊社にて実施いたします。

このため、工事期間中は迂回路の通行や周辺道路の通行止め等の交通規制が生じます。地域住民の皆様には何かとご迷惑をおかけいたしますが、ご理解とご協力をお願い致します。

# 工事の概要

- 発注者：山梨県 新環状道路建設事務所 建設課 新環状第二担当  
TEL 055-261-1494
- 工事名：国道140号(新山梨環状道路東部区間2期)  
第一蛭沢橋上部工事(一部債務)
- 工事箇所：甲府市落合町5工区
- 工期：令和2年10月2日～令和4年6月30日
- 現場作業：令和2年12月初旬開始予定
- 工事内容：【施工フロー】

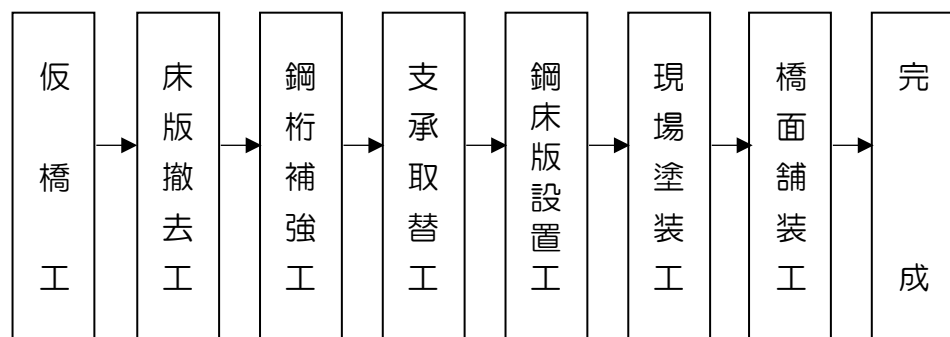

お問合せ先  
 施工者：飯田鉄工株式会社  
 現場代理人 辻 賢一  
 監理技術者  
 (携帯)080-1107-8241


ご理解・ご協力をお願いいたします



現況写真



標準断面図

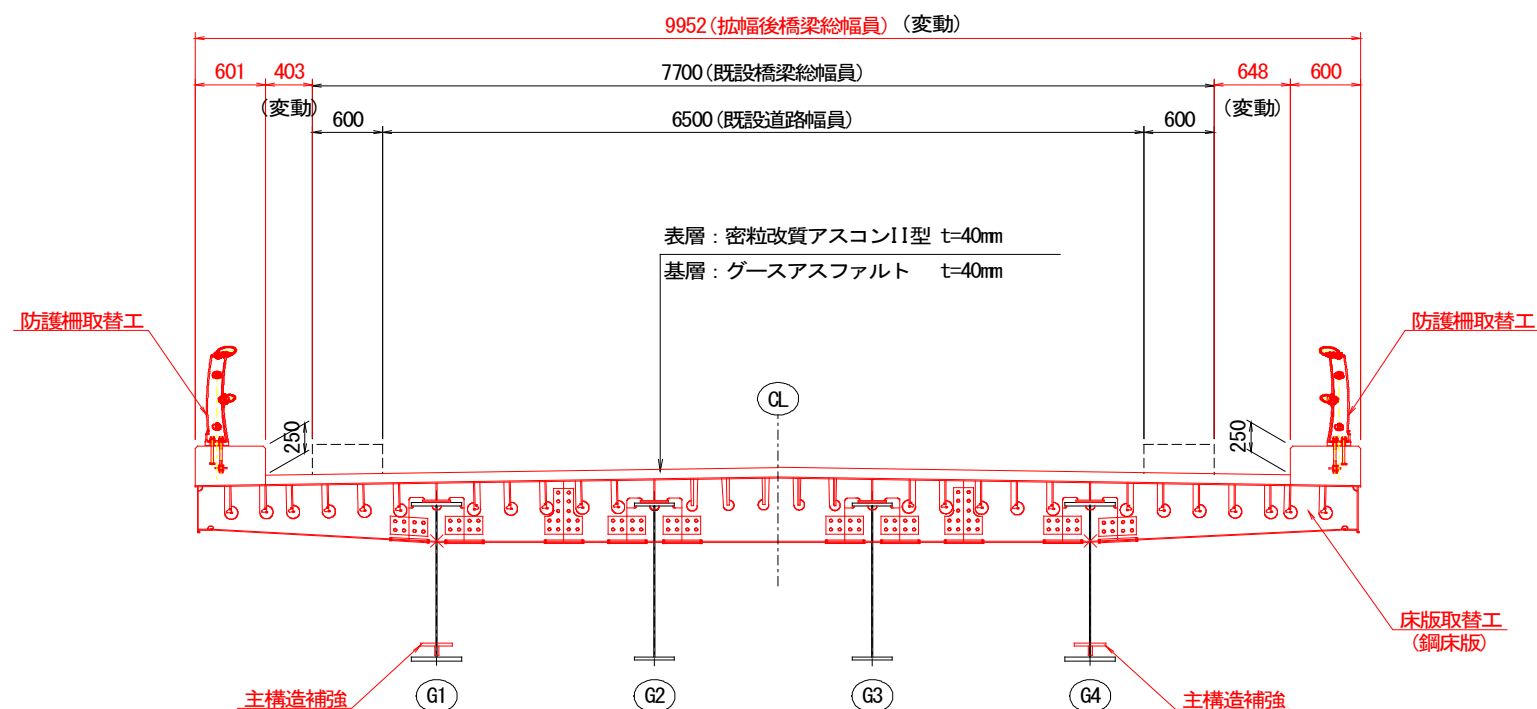

※ 工事の進捗状況及び具体的な規制期間等につきましては、山梨県HPに随時アップさせていただきますのでご確認くださいませ。 <https://www.pref.yamanashi.jp/kanjo/index.html>