

工事のお知らせ


日頃より、新山梨環状道路東部区間の道路事業にご協力をいただき、誠にありがとうございます。

このたび、環状道路の落合西IC（仮称）より北側の橋脚及び側道の施工を弊社にて行うこととなりました。

また、落合西IC（仮称）の整備に伴い県道に右折レーンを設置する必要があるため、第一蛭沢橋拡幅のための架替工事（飯田鉄工株式会社施工）を行います。弊社にてその迂回路の設置を行うことになりました。設置期間は1年程度を想定しております。

このため、工事期間中は迂回路の通行や周辺道路の通行止め等の交通規制が生じます。


地域の皆様には何かとご迷惑をおかけいたしますが、ご理解とご協力をお願い致します。

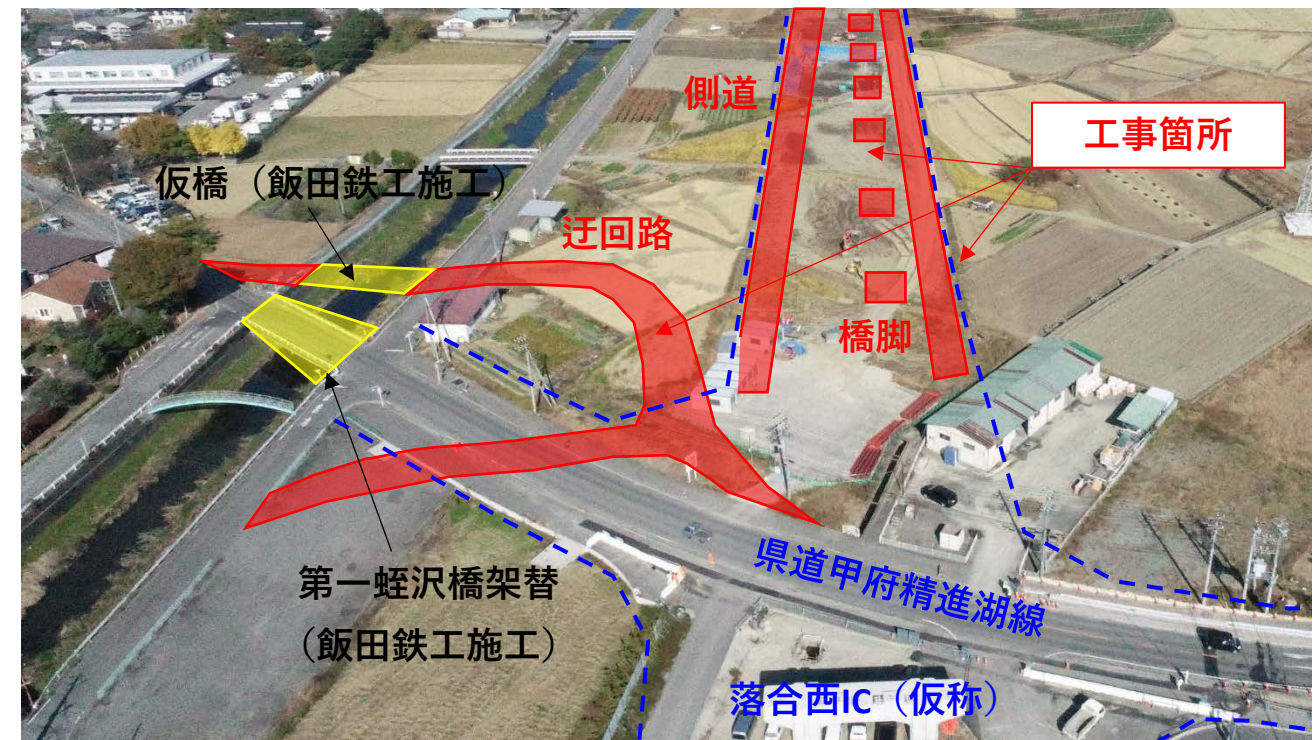


工事の概要

- 発注者 山梨県 新環状道路建設事務所 建設課 新環状第二担当
TEL 055-261-1494
- 工事名 国道140号（新山梨環状道路東部区間2期）
落合1・2号橋（仮称）下部工事（一部債務）（余フ）
- 路線名 国道140号
- 工期 令和2年10月28日～令和4年10月31日
- 現場作業 令和2年12月上旬開始予定
- 工事場所 甲府市落合町6工区（別紙参照）
- 工事内容

【工事順序】

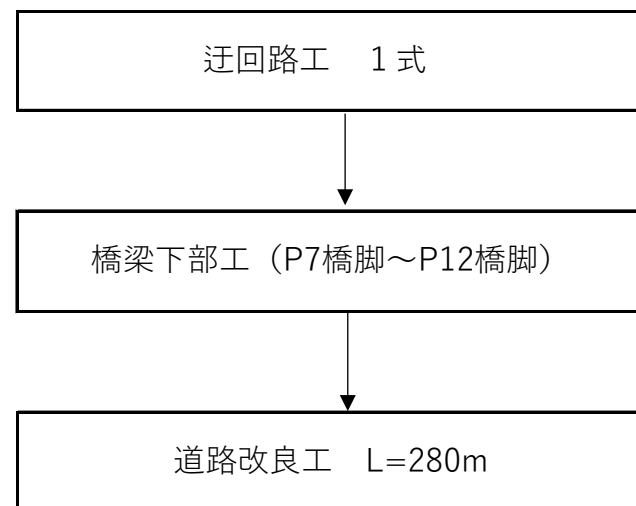

ご理解・ご協力をお願いいたします

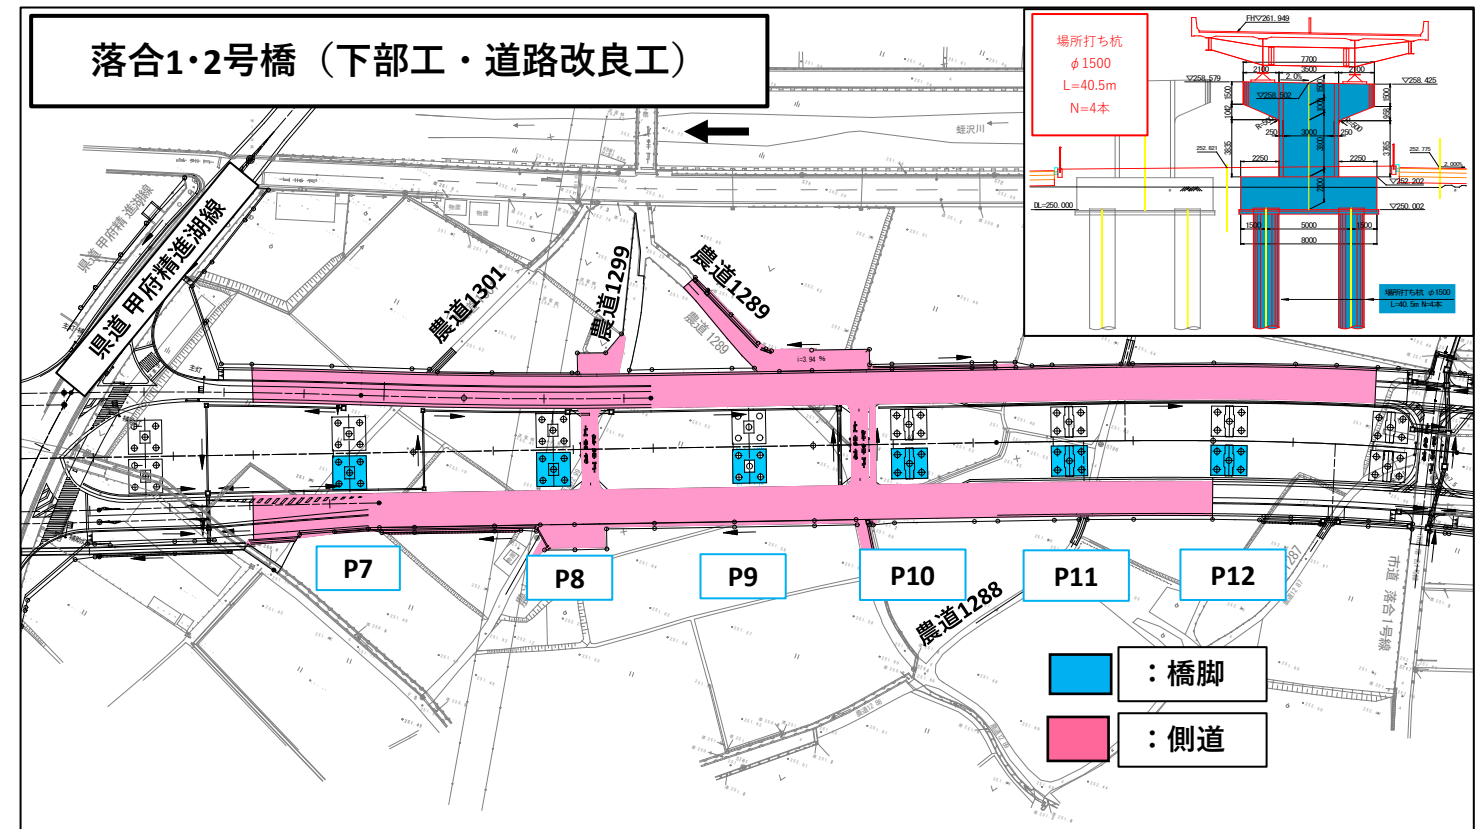

- お問い合わせ先 施工業者 長田組土木・望月組土木共同企業体
現場事務所 TEL 055-231-5163
現場代理人 宮原 達史 TEL 090-1661-0772
長田組土木(株)(土木部直通) TEL 055-231-1093

※工事の進捗状況及び具体的な規制期間等につきましては、山梨県HPに随時アップさせていただきますので、ご確認いただけましたらと思います。

<https://www.pref.yamanashi.jp/kanjo/index.html>