

■ キャンプ場 管理事務所・炊事棟 配置・平面計画


面積表 (管理事務所)

建築面積	131.22 m ²
延べ床面積	121.63 m ²

面積表 (炊事棟)

延べ床面積	49.68 m ²
屋根面積	67.08 m ²

【管理事務所】

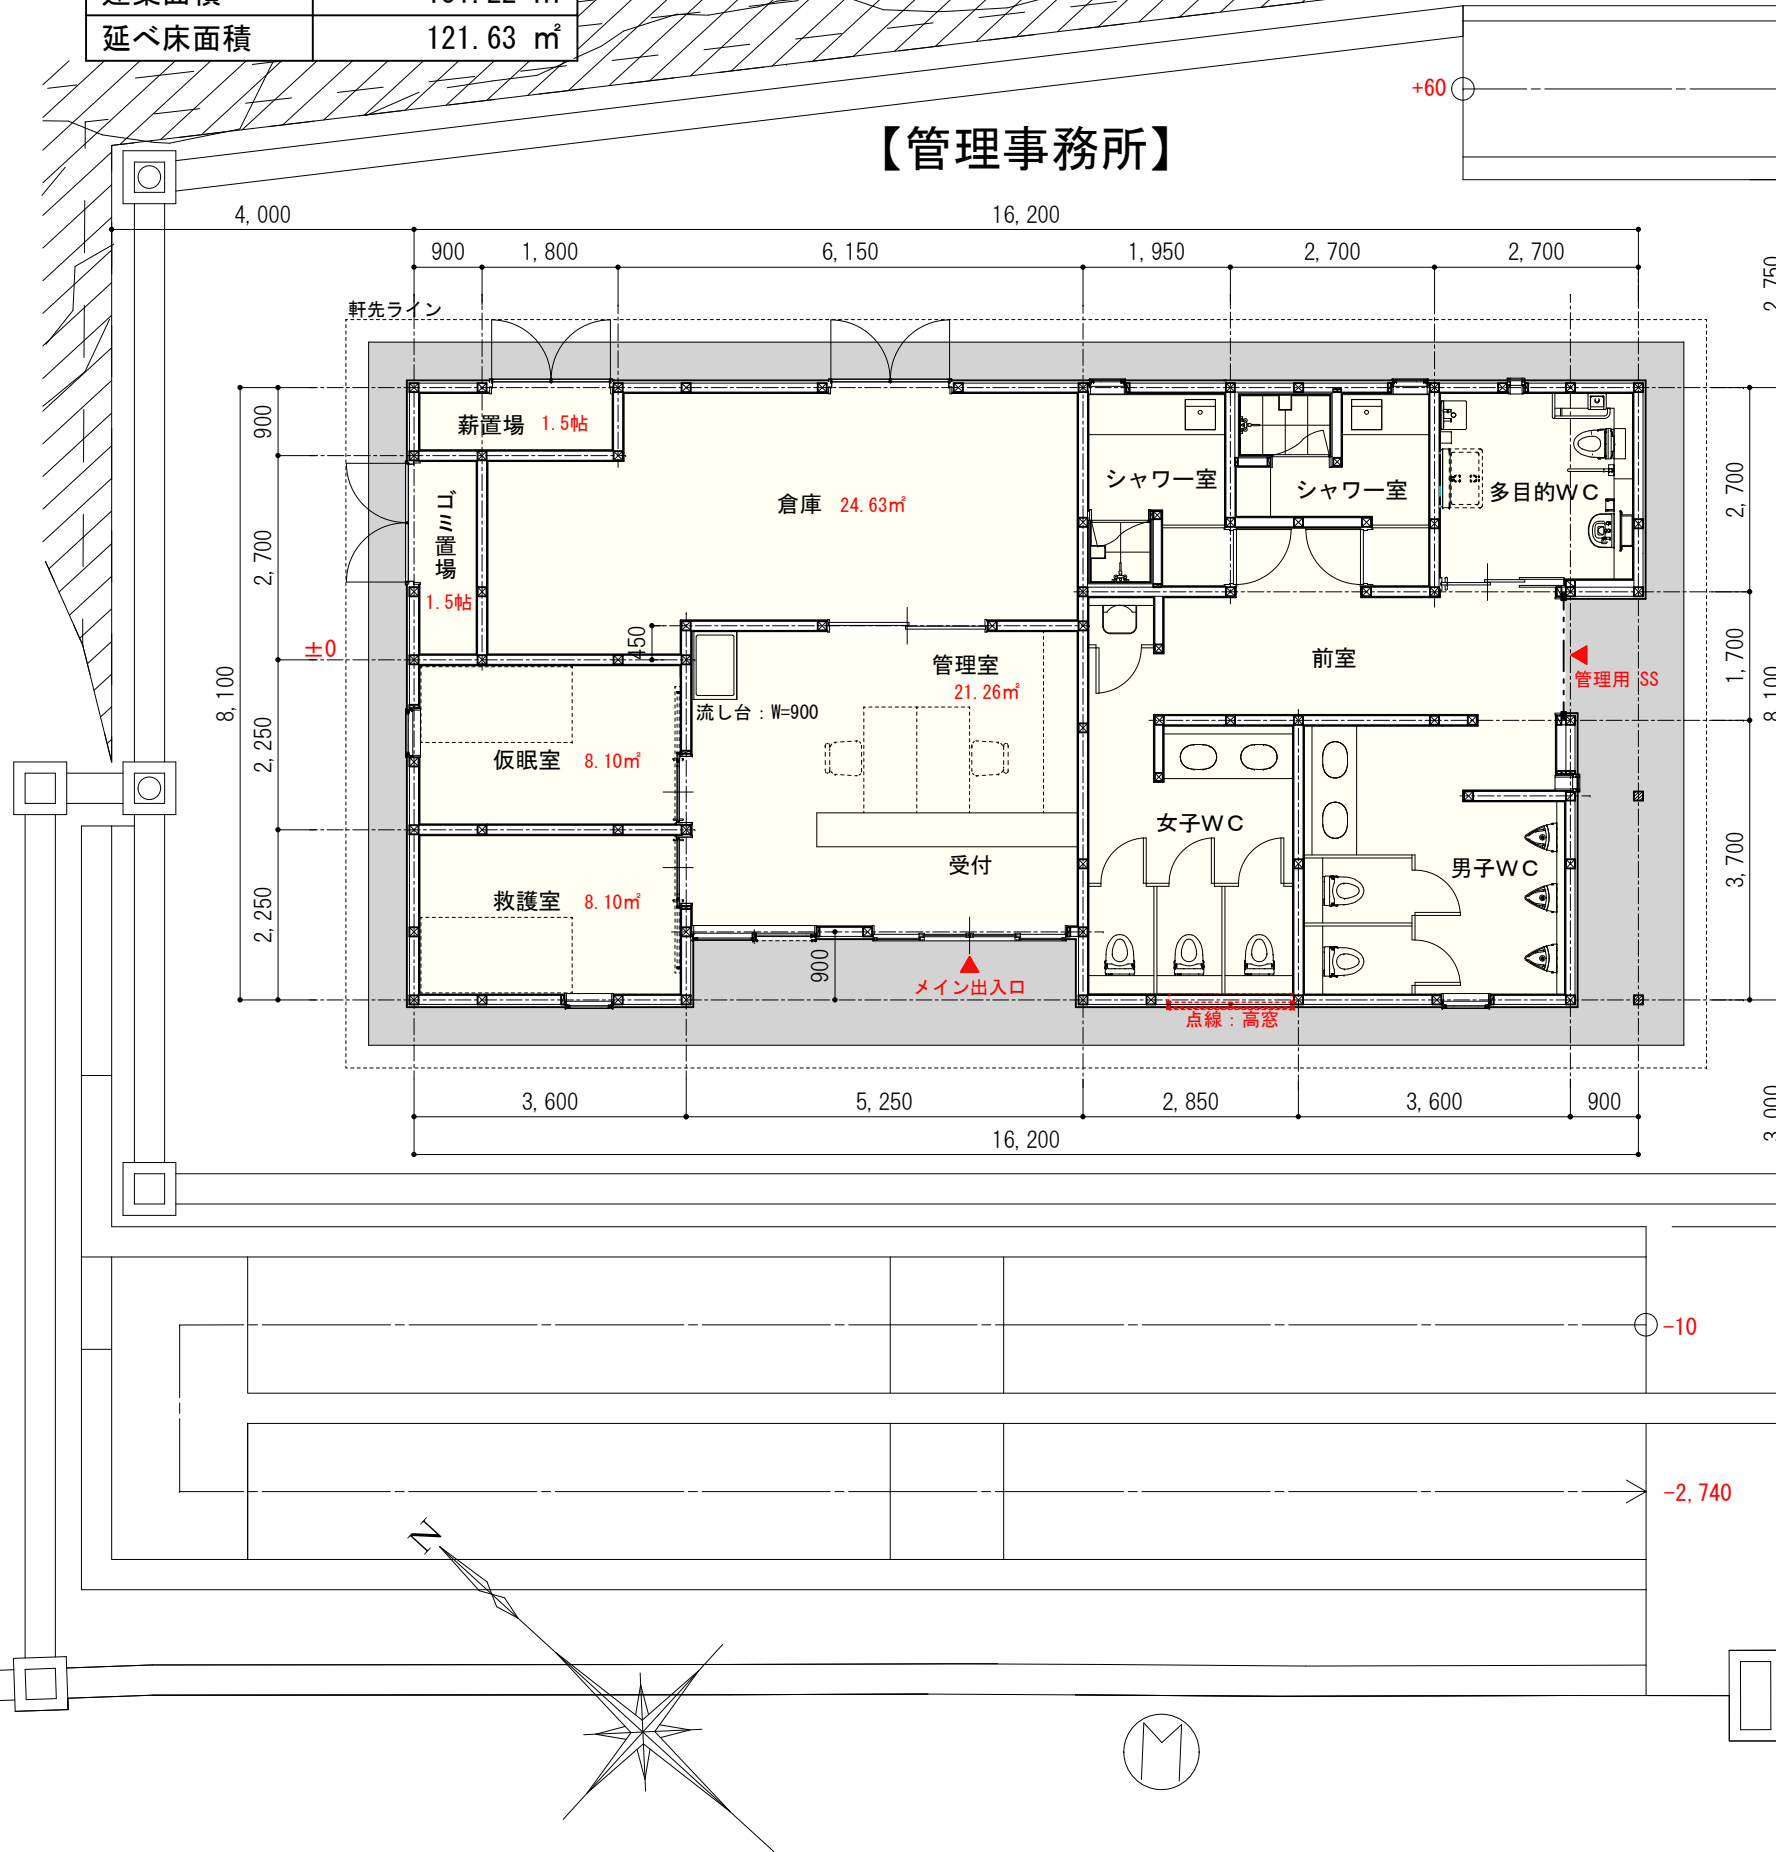

【炊事棟】

