




山梨県総合教育センター

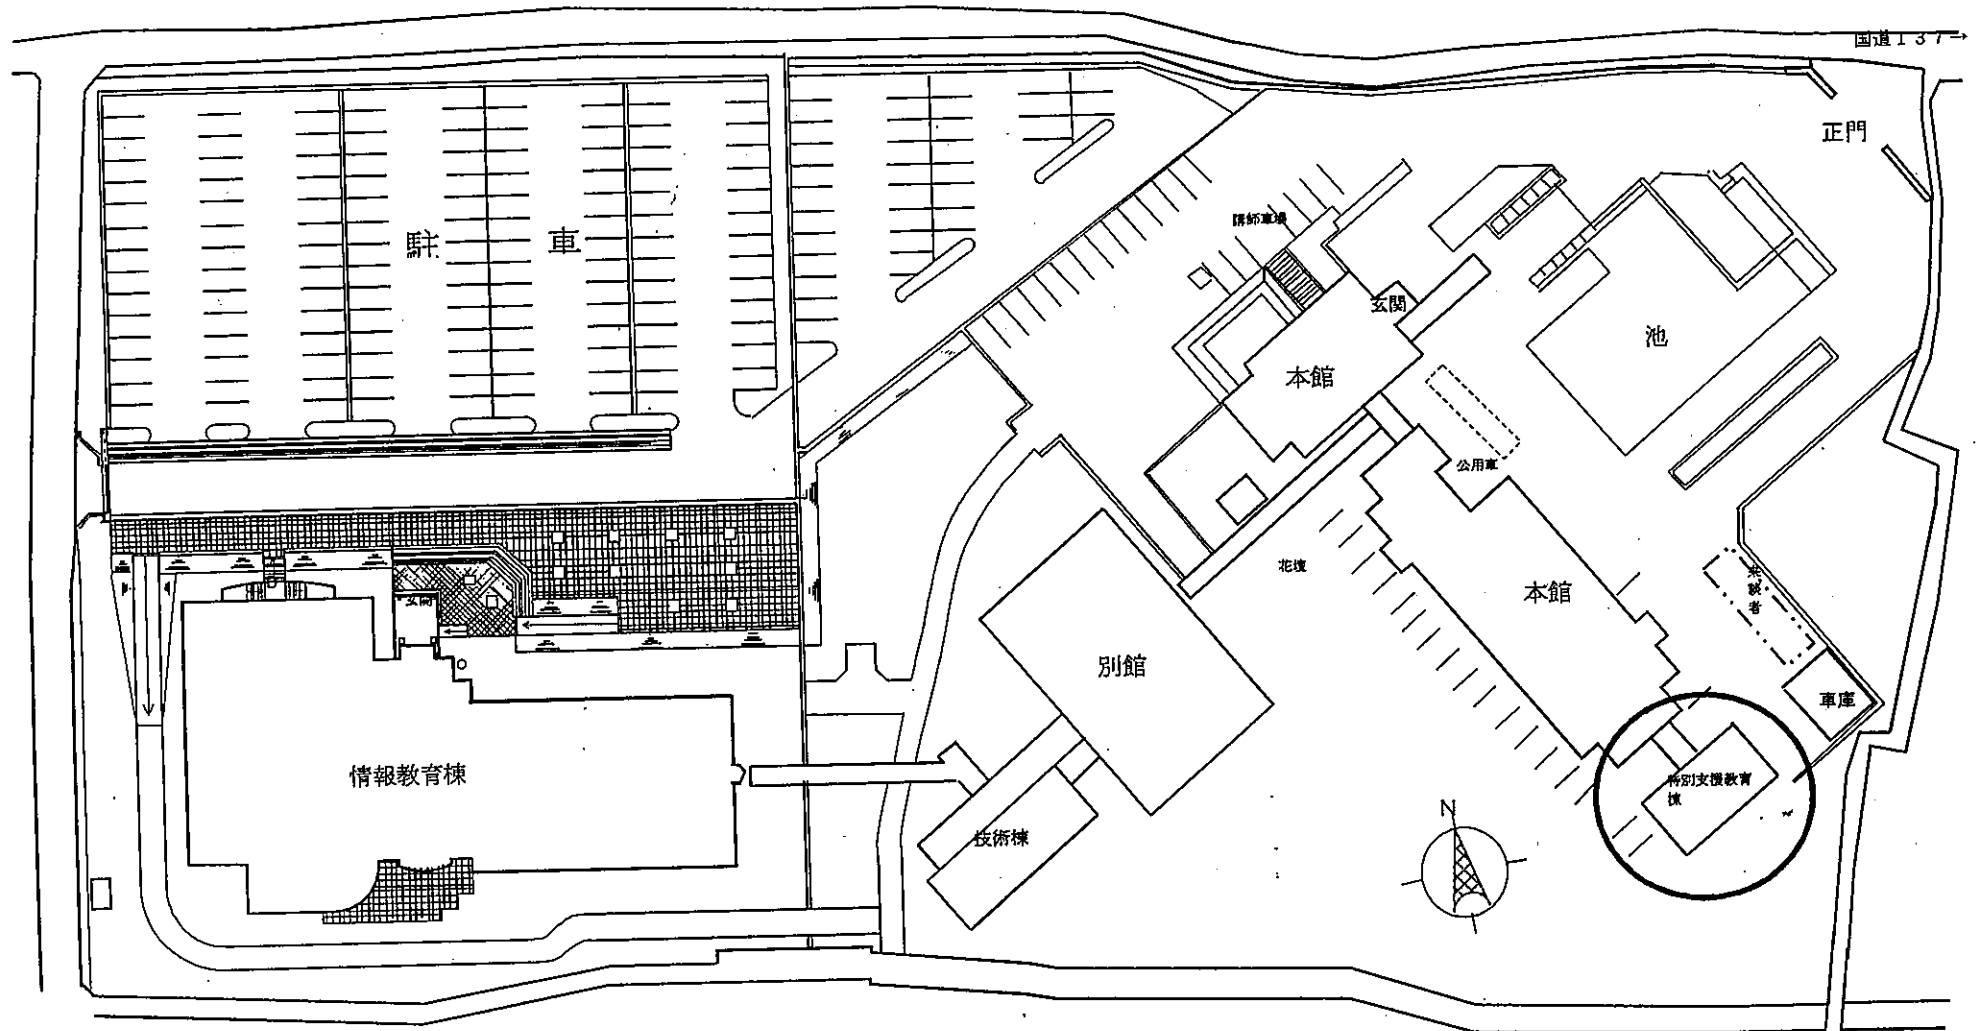

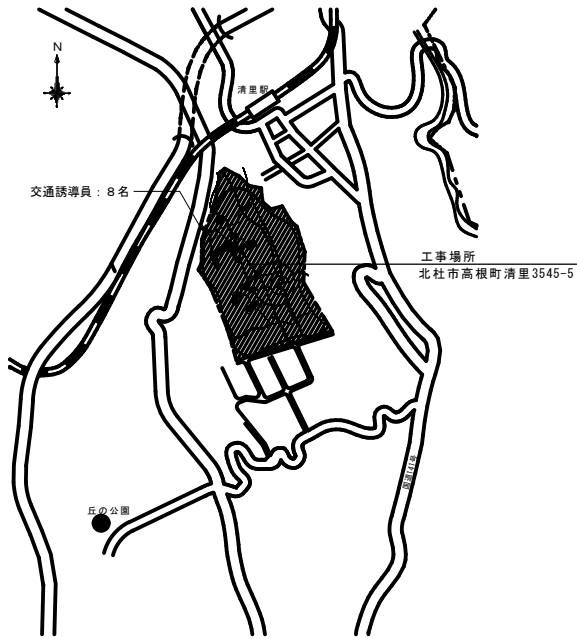


附近見取図 NOSCALE

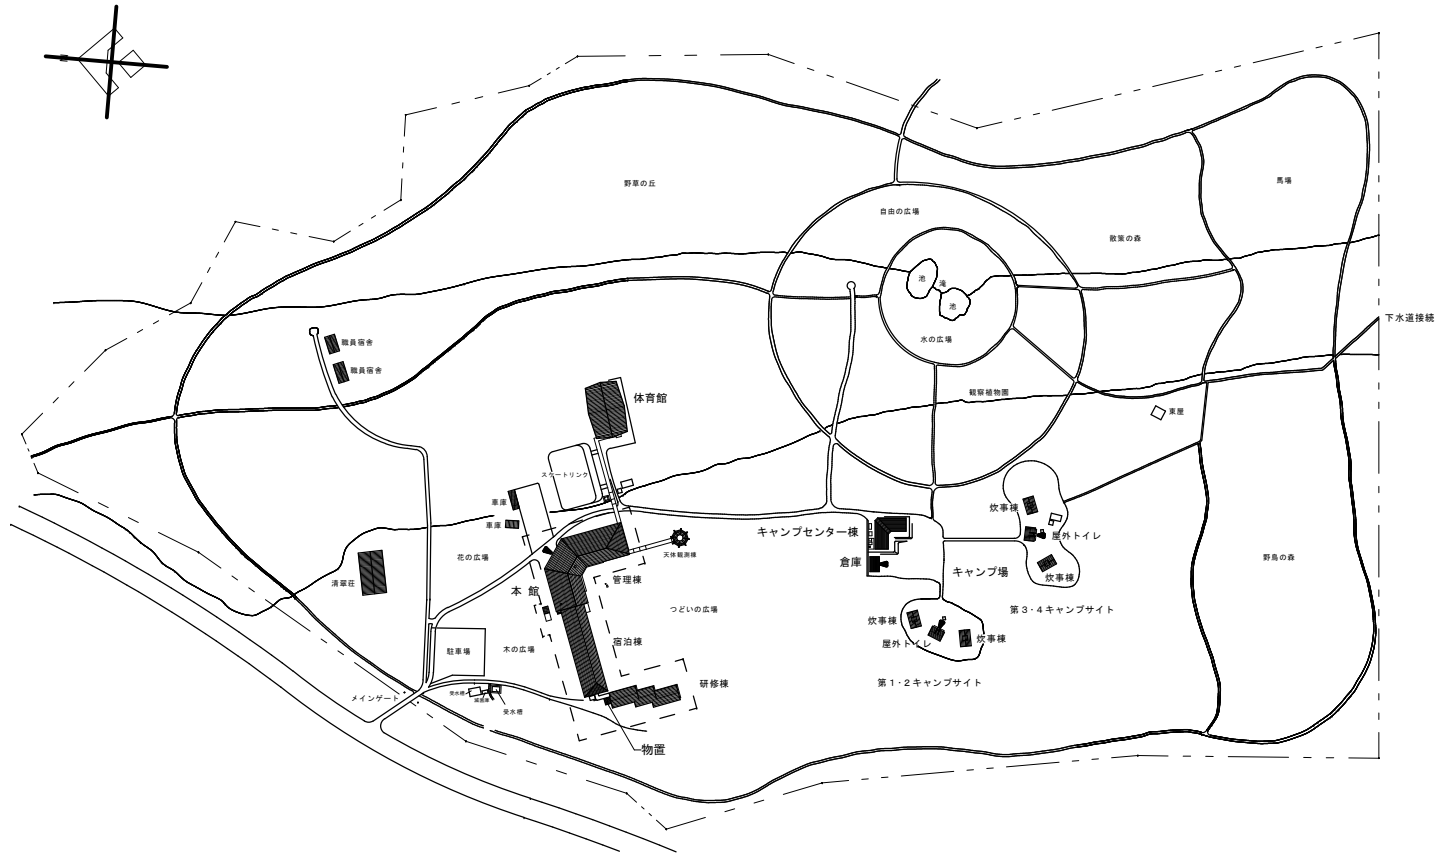

		承認設計担当	縮尺	工事名称	A-08 No.
			1/3000	八ヶ岳少年自然の家本館改修他工事 〈竣工図〉	
			設計年月日	図面名称	
				案内・配置図	

县立科学馆 平面

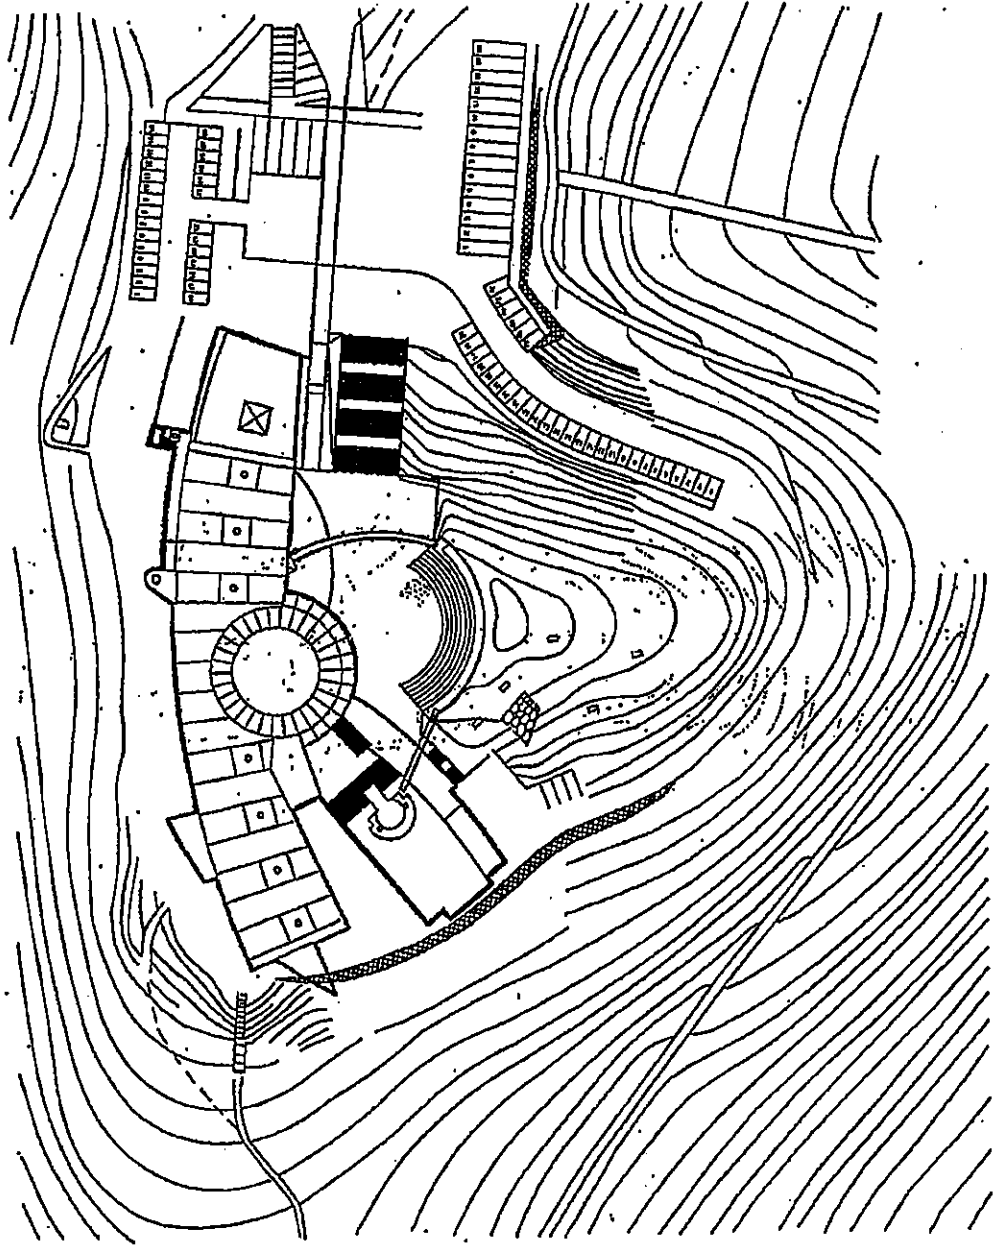


工程名称
县立科学馆(设计)建筑施工程序
图样编号
M-5

山梨ことぶき勸学院駐車場案内図

普通 122台分
車庫 4台分

かえで支援学校

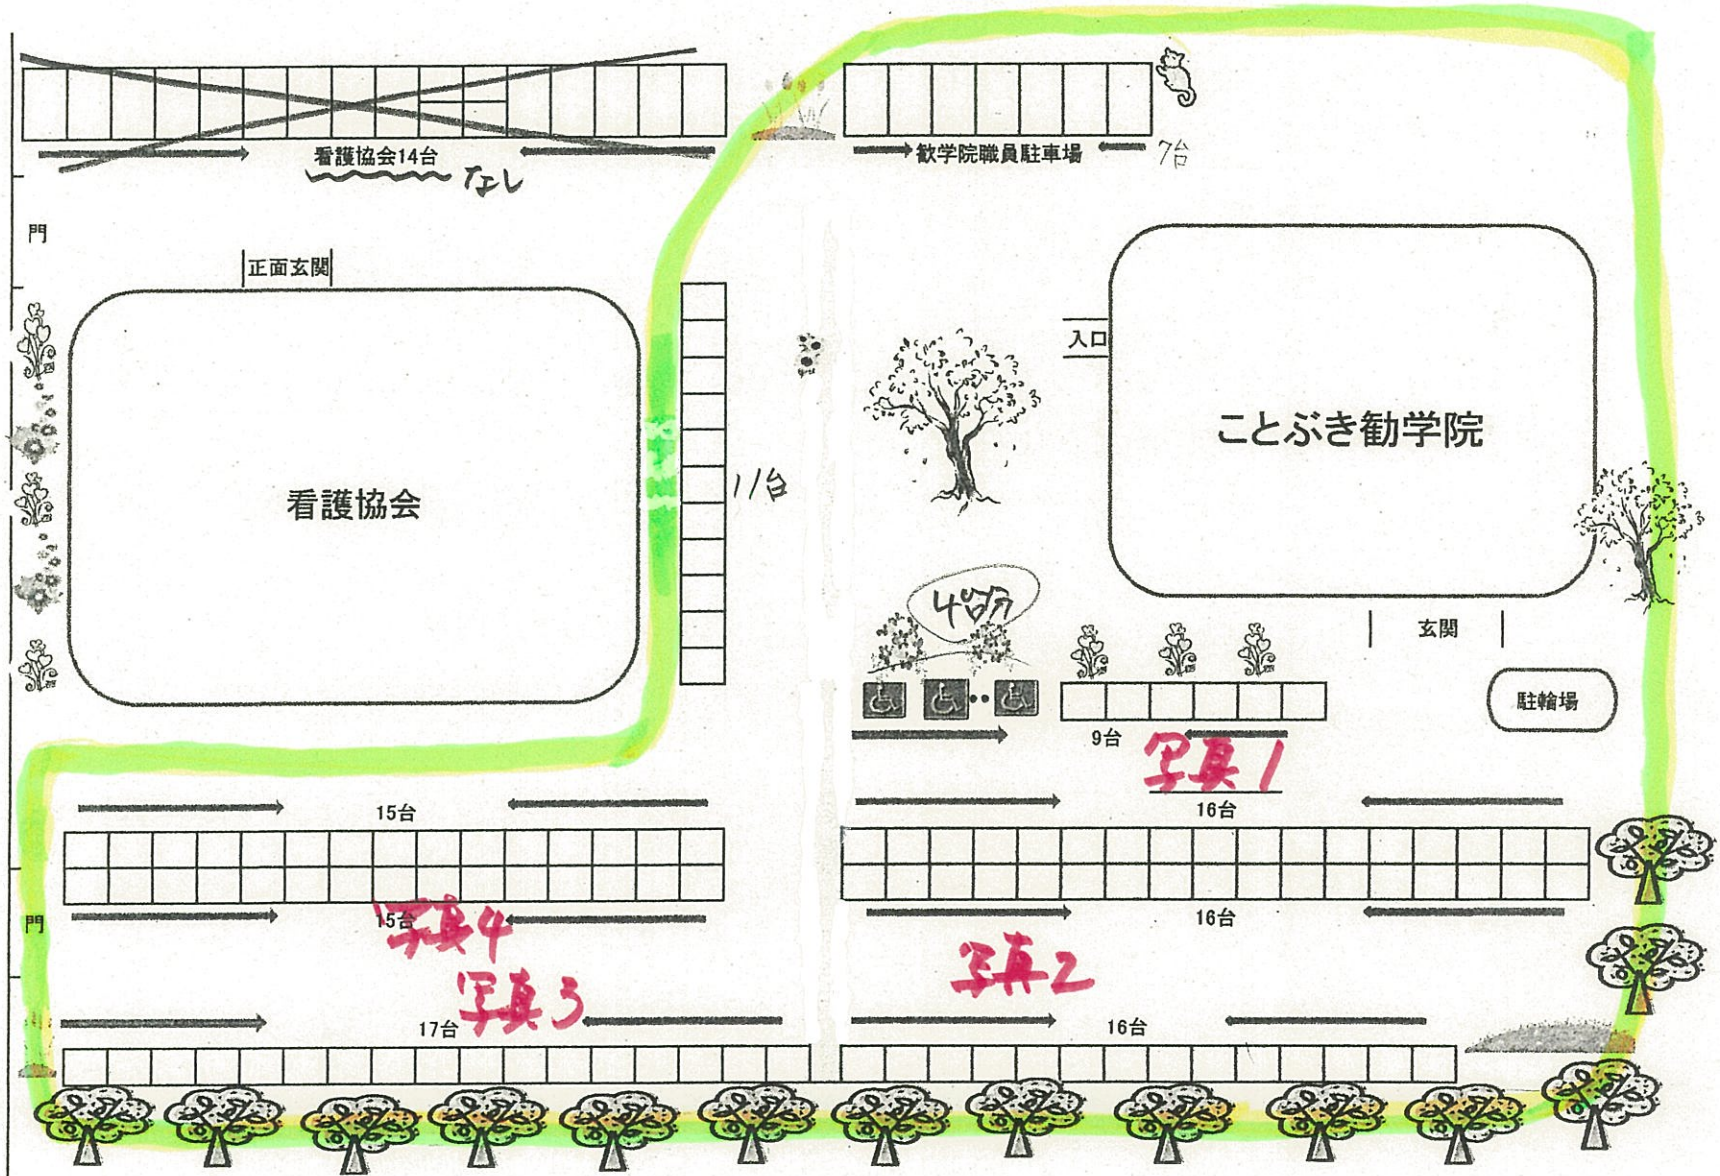

山梨県立図書館

区画道路6-28号線

駐車場

立体駐車場

自転車駐車場

バイク駐車場

武田神社前通り線

舞鶴城公園西通り線

山梨県立図書館

山梨文化会館

商業施設

区画道路6-9号線



梁町下染線



オアシスプラザ

よっちやばれお祭広場

配置図


S=1:800

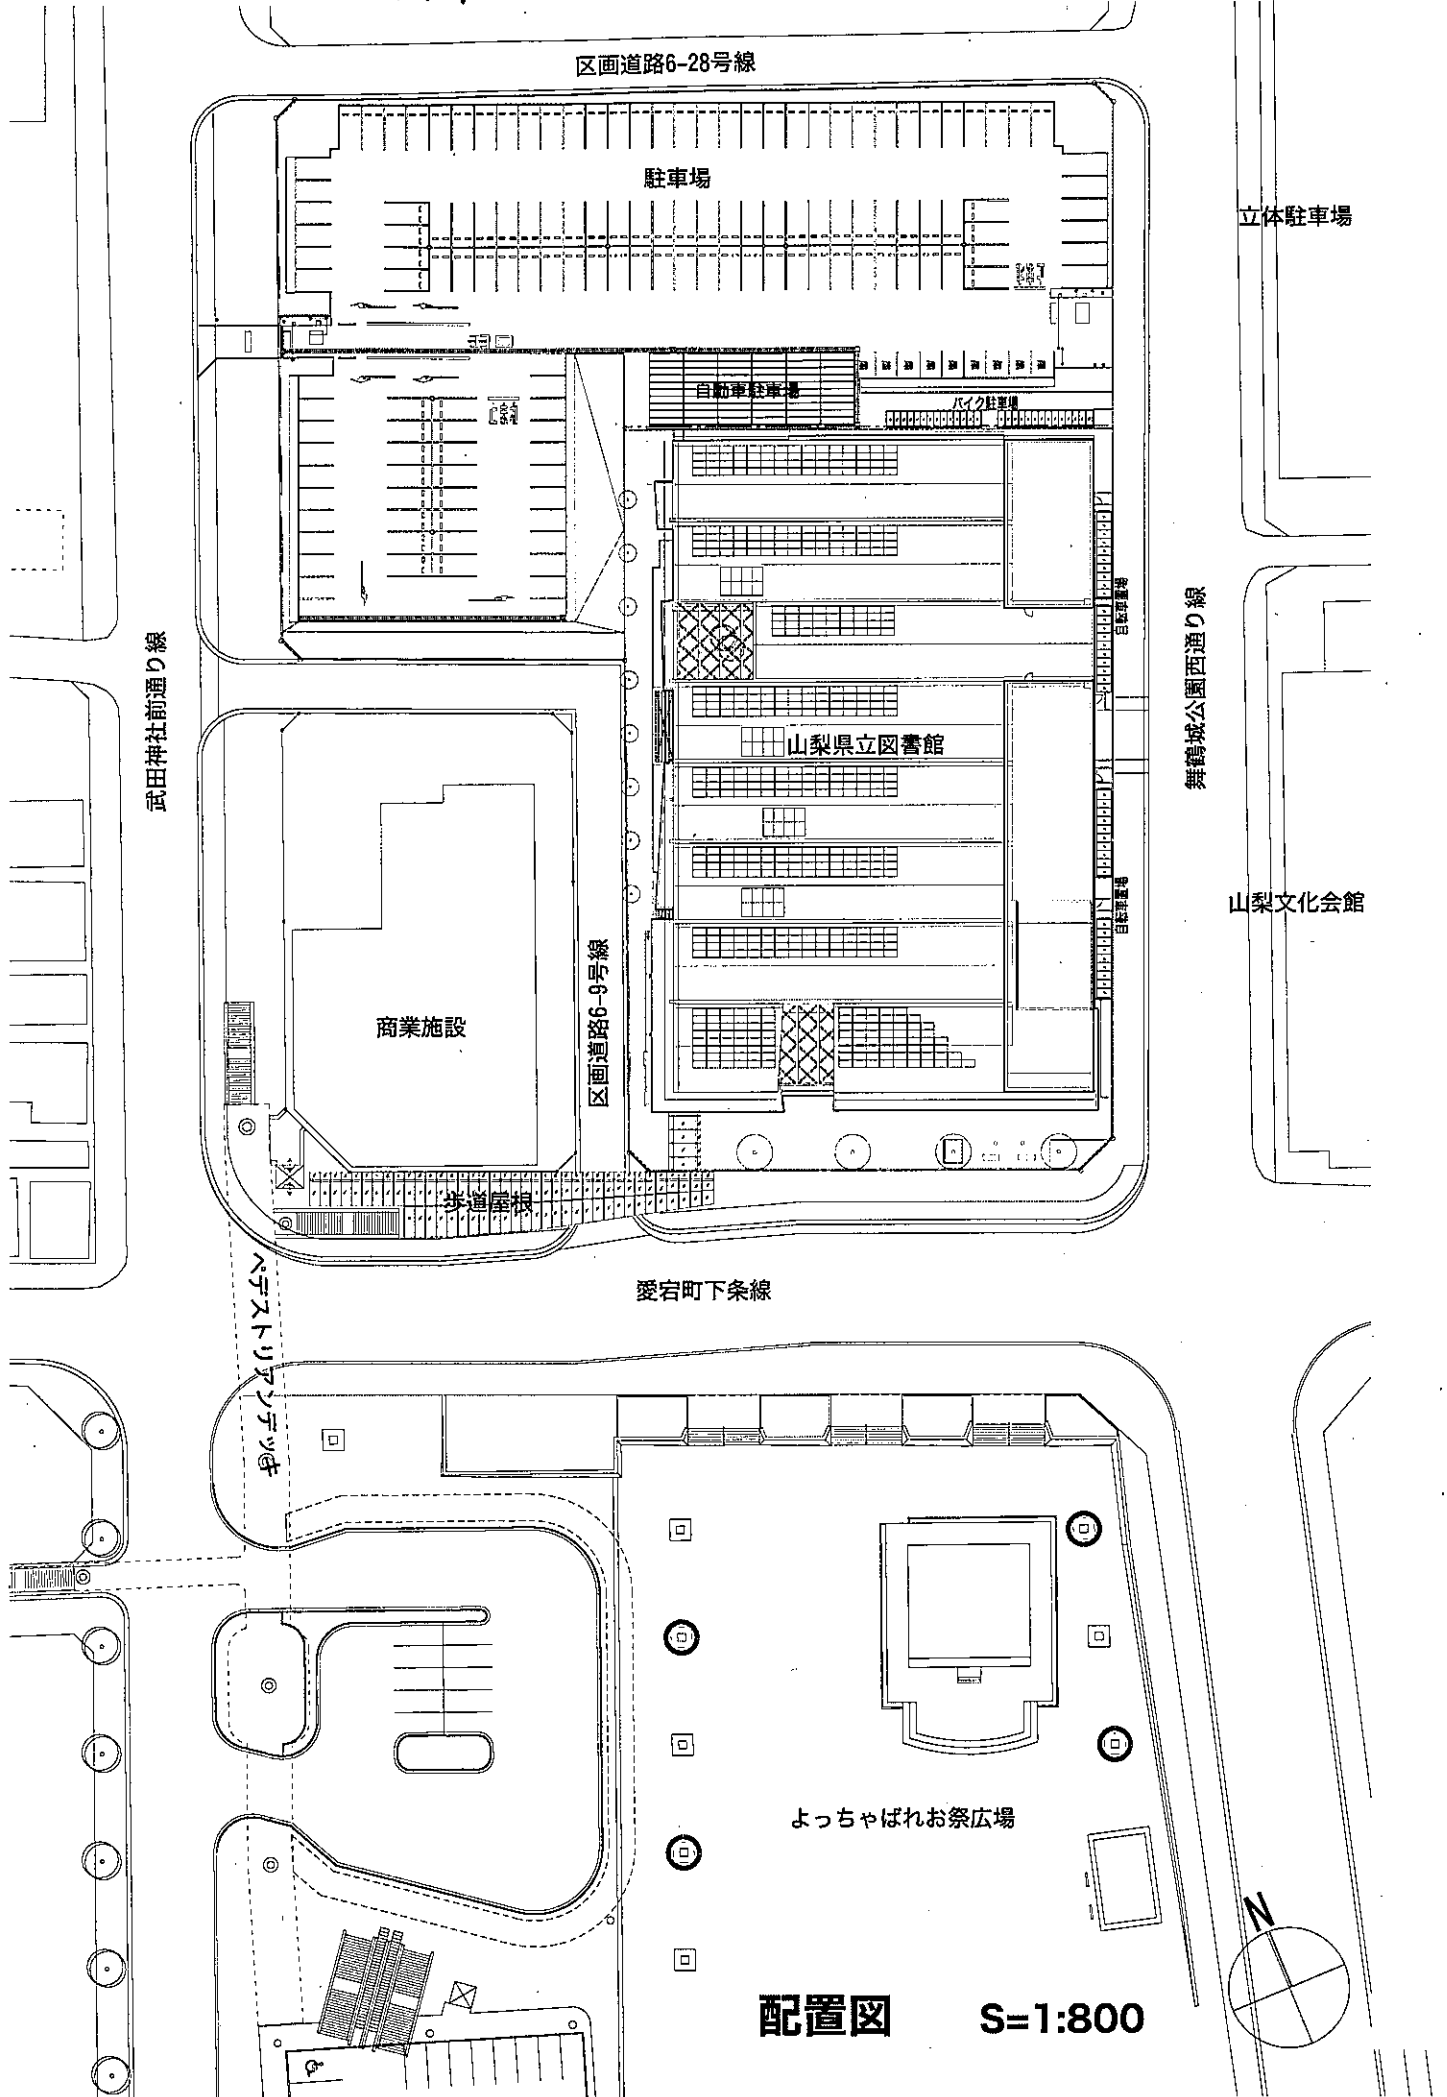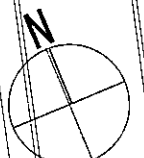

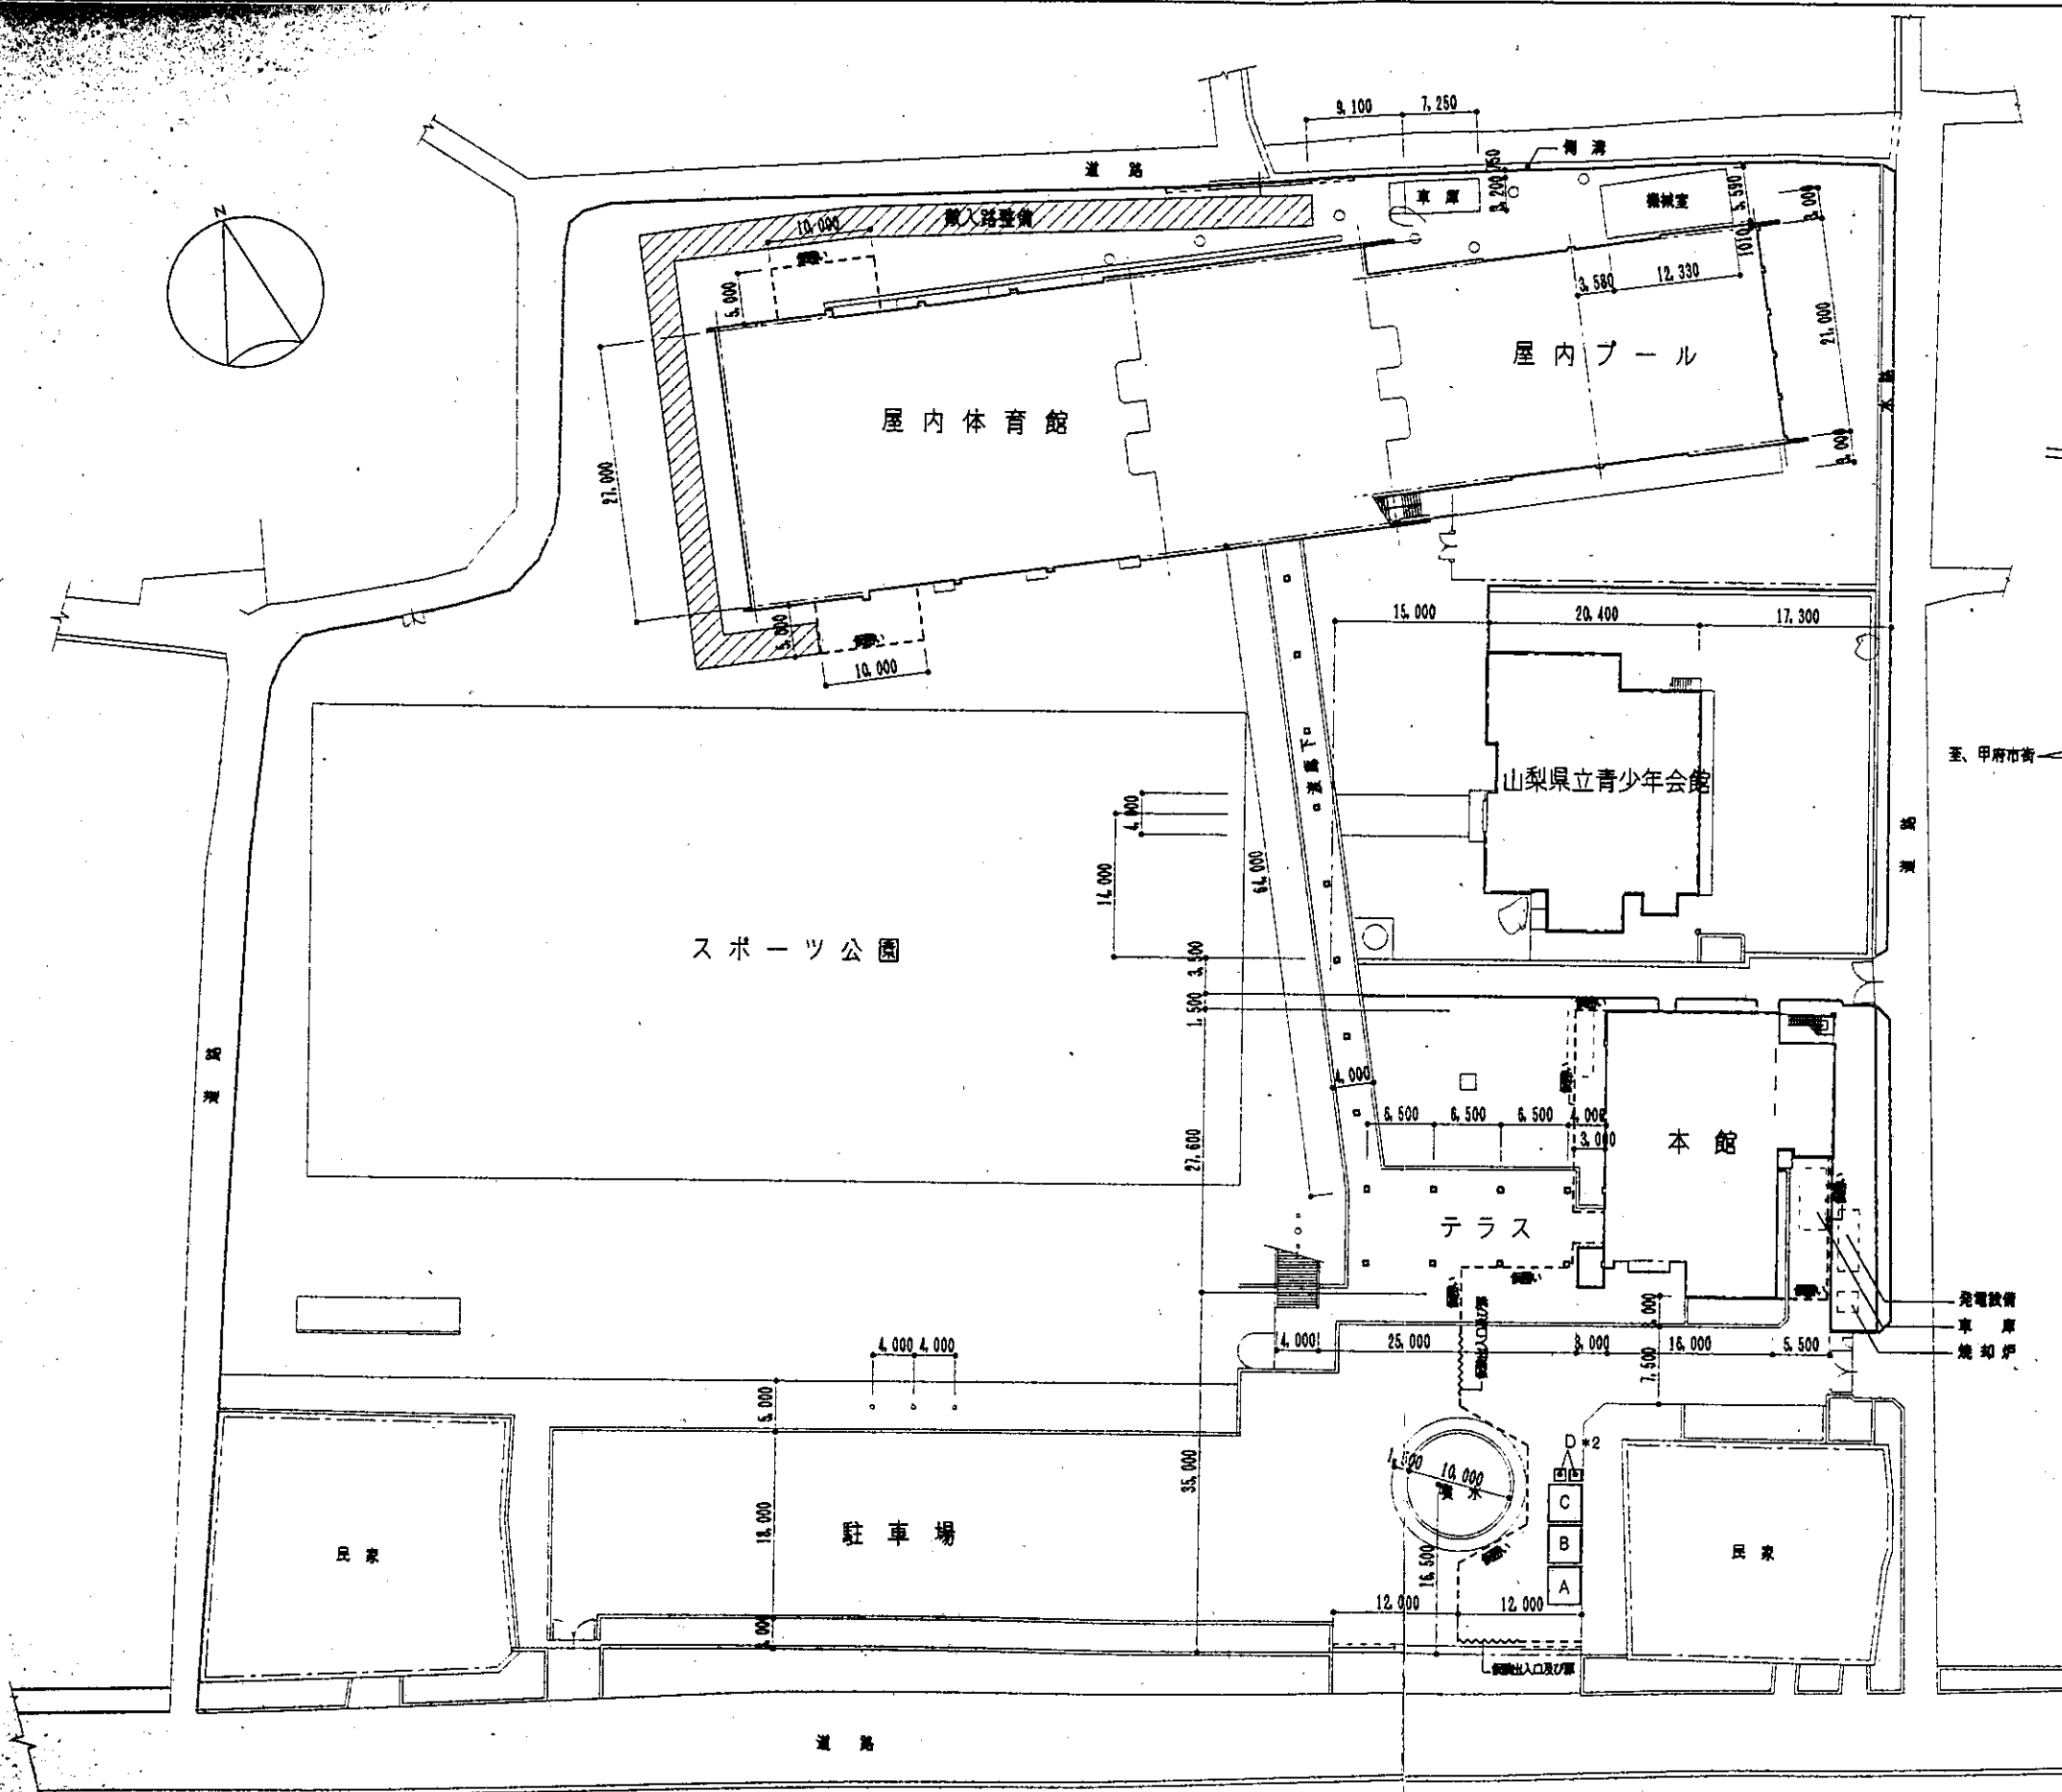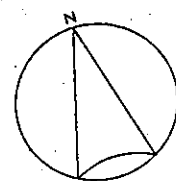

配置図 S=1/500

山梨英和短大

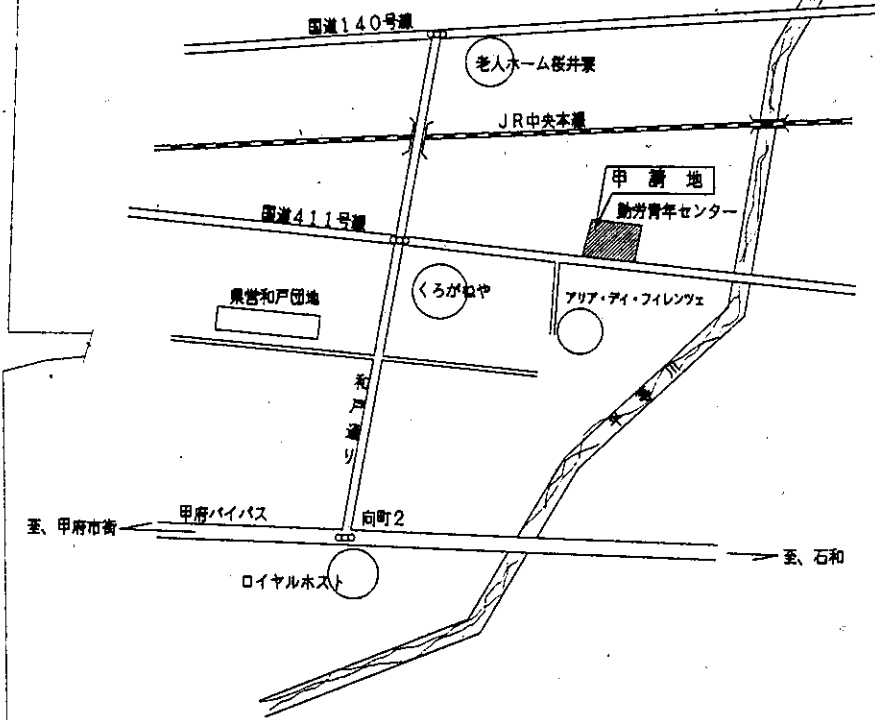

申請地：甲府市川田町517

案内図

※凡例

- A-仮設現場事務所：組立ハウス 平家建 1号 1棟
- B-仮設倉庫：組立ハウス 平家建 1号 1棟
- C-下小屋：パイプ組立 10㎡ 1棟
屋根：カラー波形状鉄板葺
- D-仮設便所：ユニットトイレ共用型汲取便槽共 2棟
- ~~~~~ 仮設出入口及び扉：シートゲート（防災・防水）H5m・W6m * 2箇所
- 仮囲い：H=1800
- ▨ 仮入路整備：鋼製覆工板敷



棟名	設計	担当	縮尺	工事名称	D-09 No.
			1:500 設計年月日	勤労青年センター耐震補強工事 図面名称 配置図・案内図・仮設計画図	

青少年センター



申請地 甲府市和戸町字桜井畑 1303、1306-2、1310

案内図 S=1:400

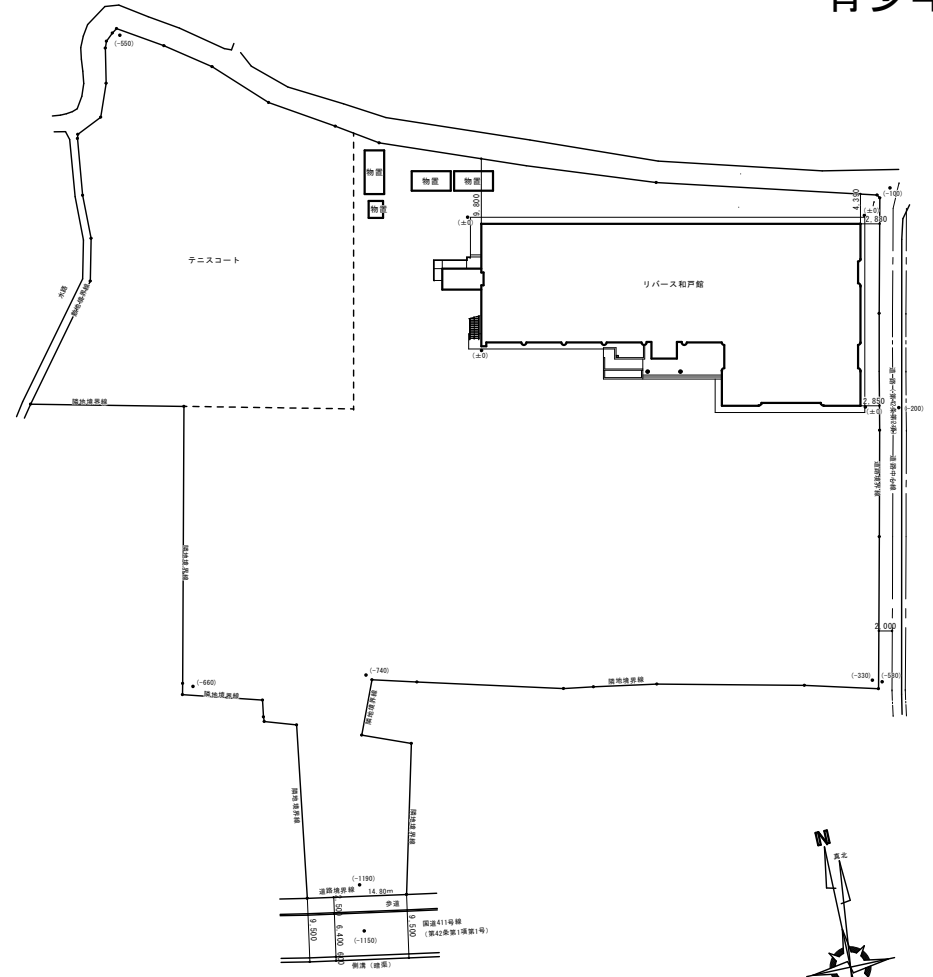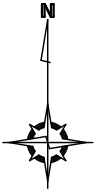



配置図 S=1:400



令和4年度

施設の配置図	縮尺	1/1500				学校名	北杜高等学校	調査番号	都道府県	市町村	学校	整理番号
		0	10	30	50				m	19	405	

- 凡例
- 建物
 - Ⓜ 未とりこわし建物
 - Ⓢ 危険建物
 - Ⓟ 借用建物
 - Ⓛ 一時使用建物
 - Ⓜ 屋外教育環境整備事業に関わるもの

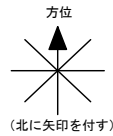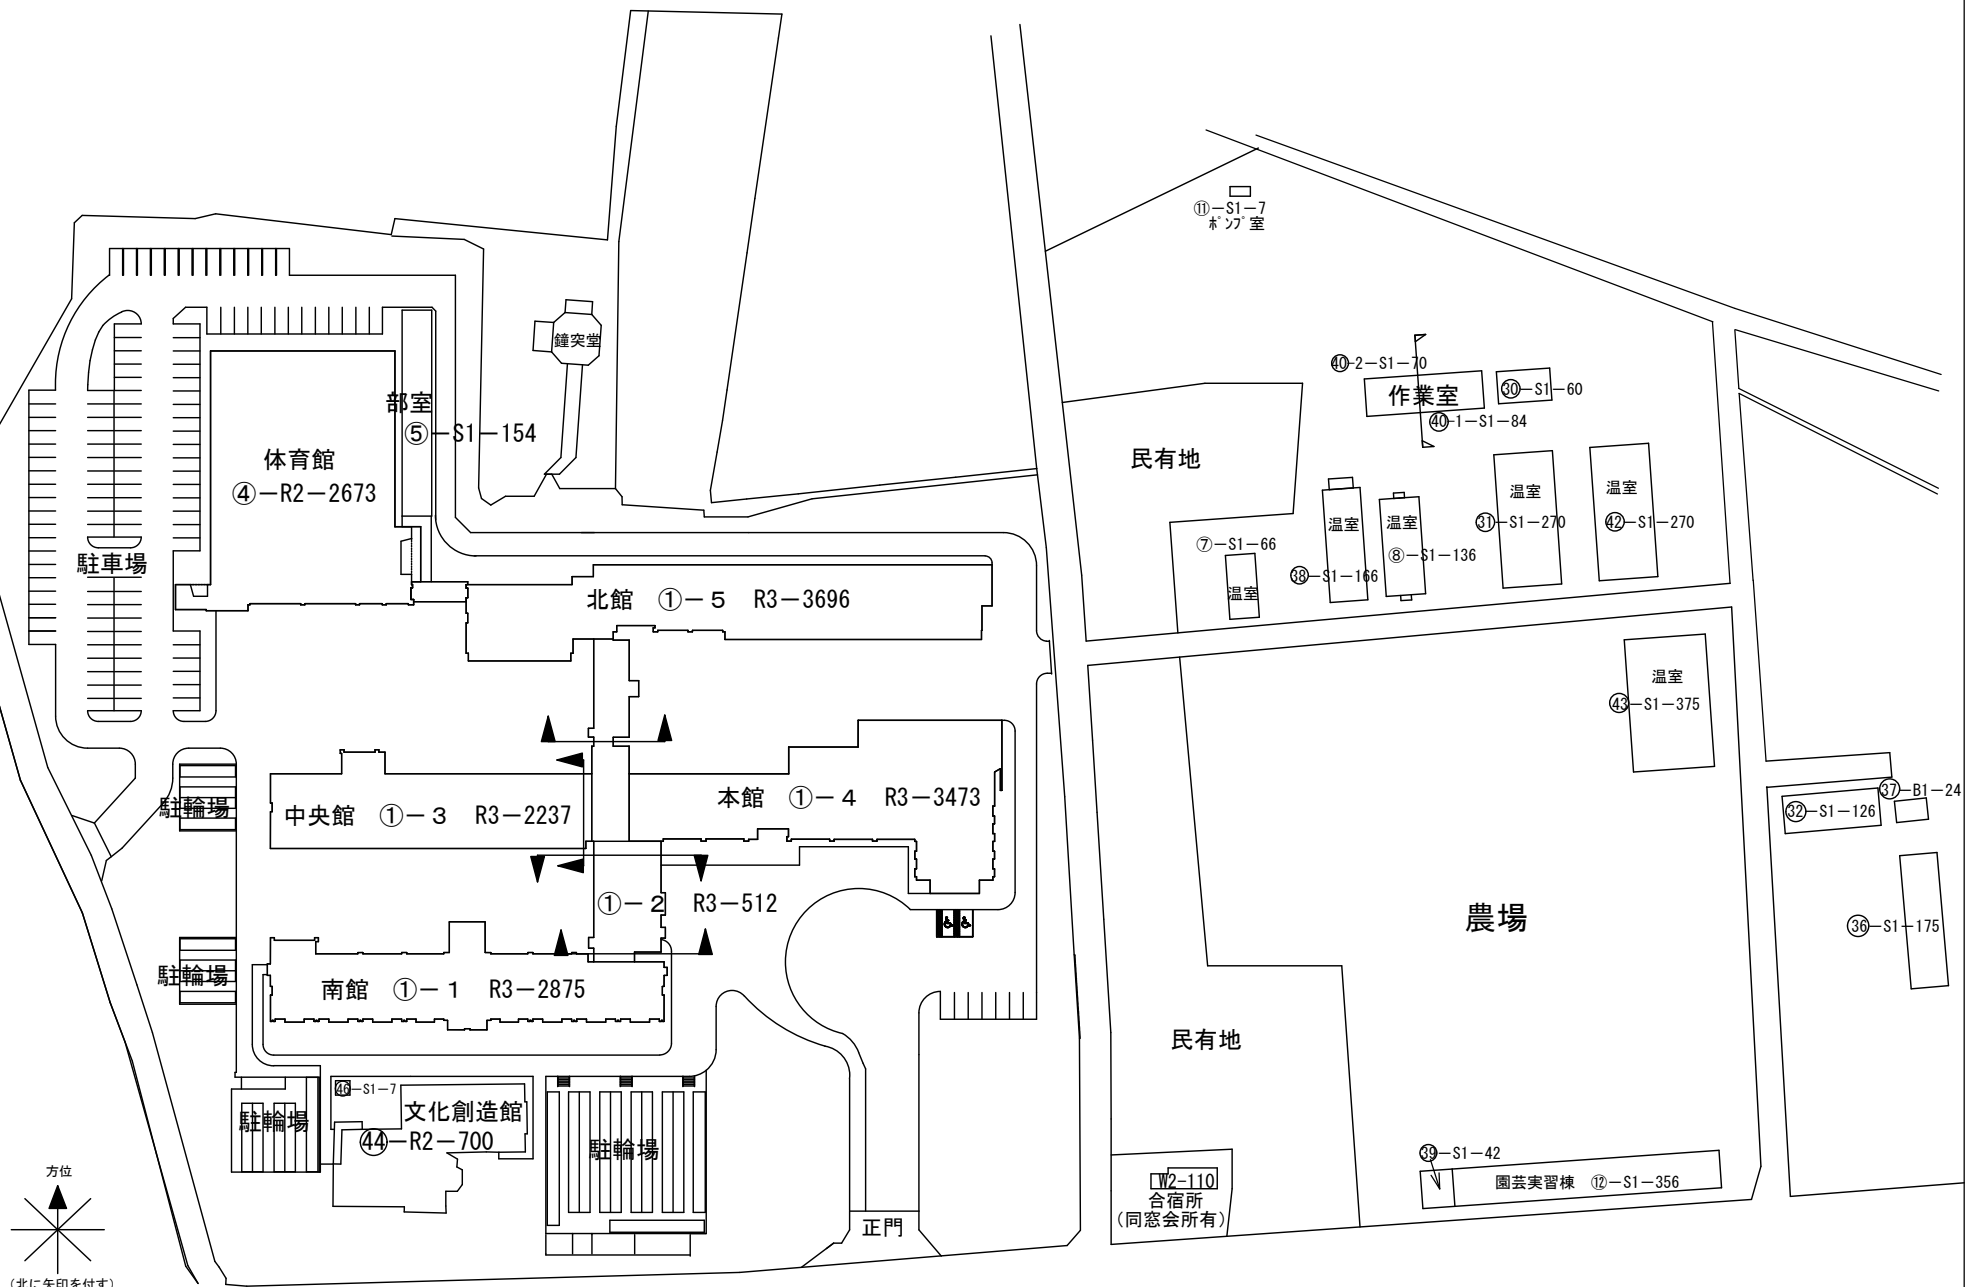


令和4年度

配置図 2

縮尺

1/1500

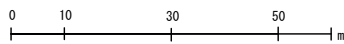

学校名

北杜高等学校

調査番号

194055572

(都道府県)

(市町村)

(学校)

(学 校)

(学 校)

(学 校)

(学 校)

(学 校)

(学 校)

(学 校)

(学 校)

(学 校)

整理番号

0035

凡例

建 物




(未) 未とりこわし建物


(危) 危険建物

(借) 借用建物

(一) 一時使用建物

(屋外) 屋外教育環境整備事業に関わるもの

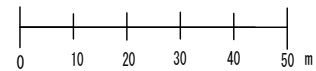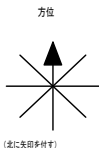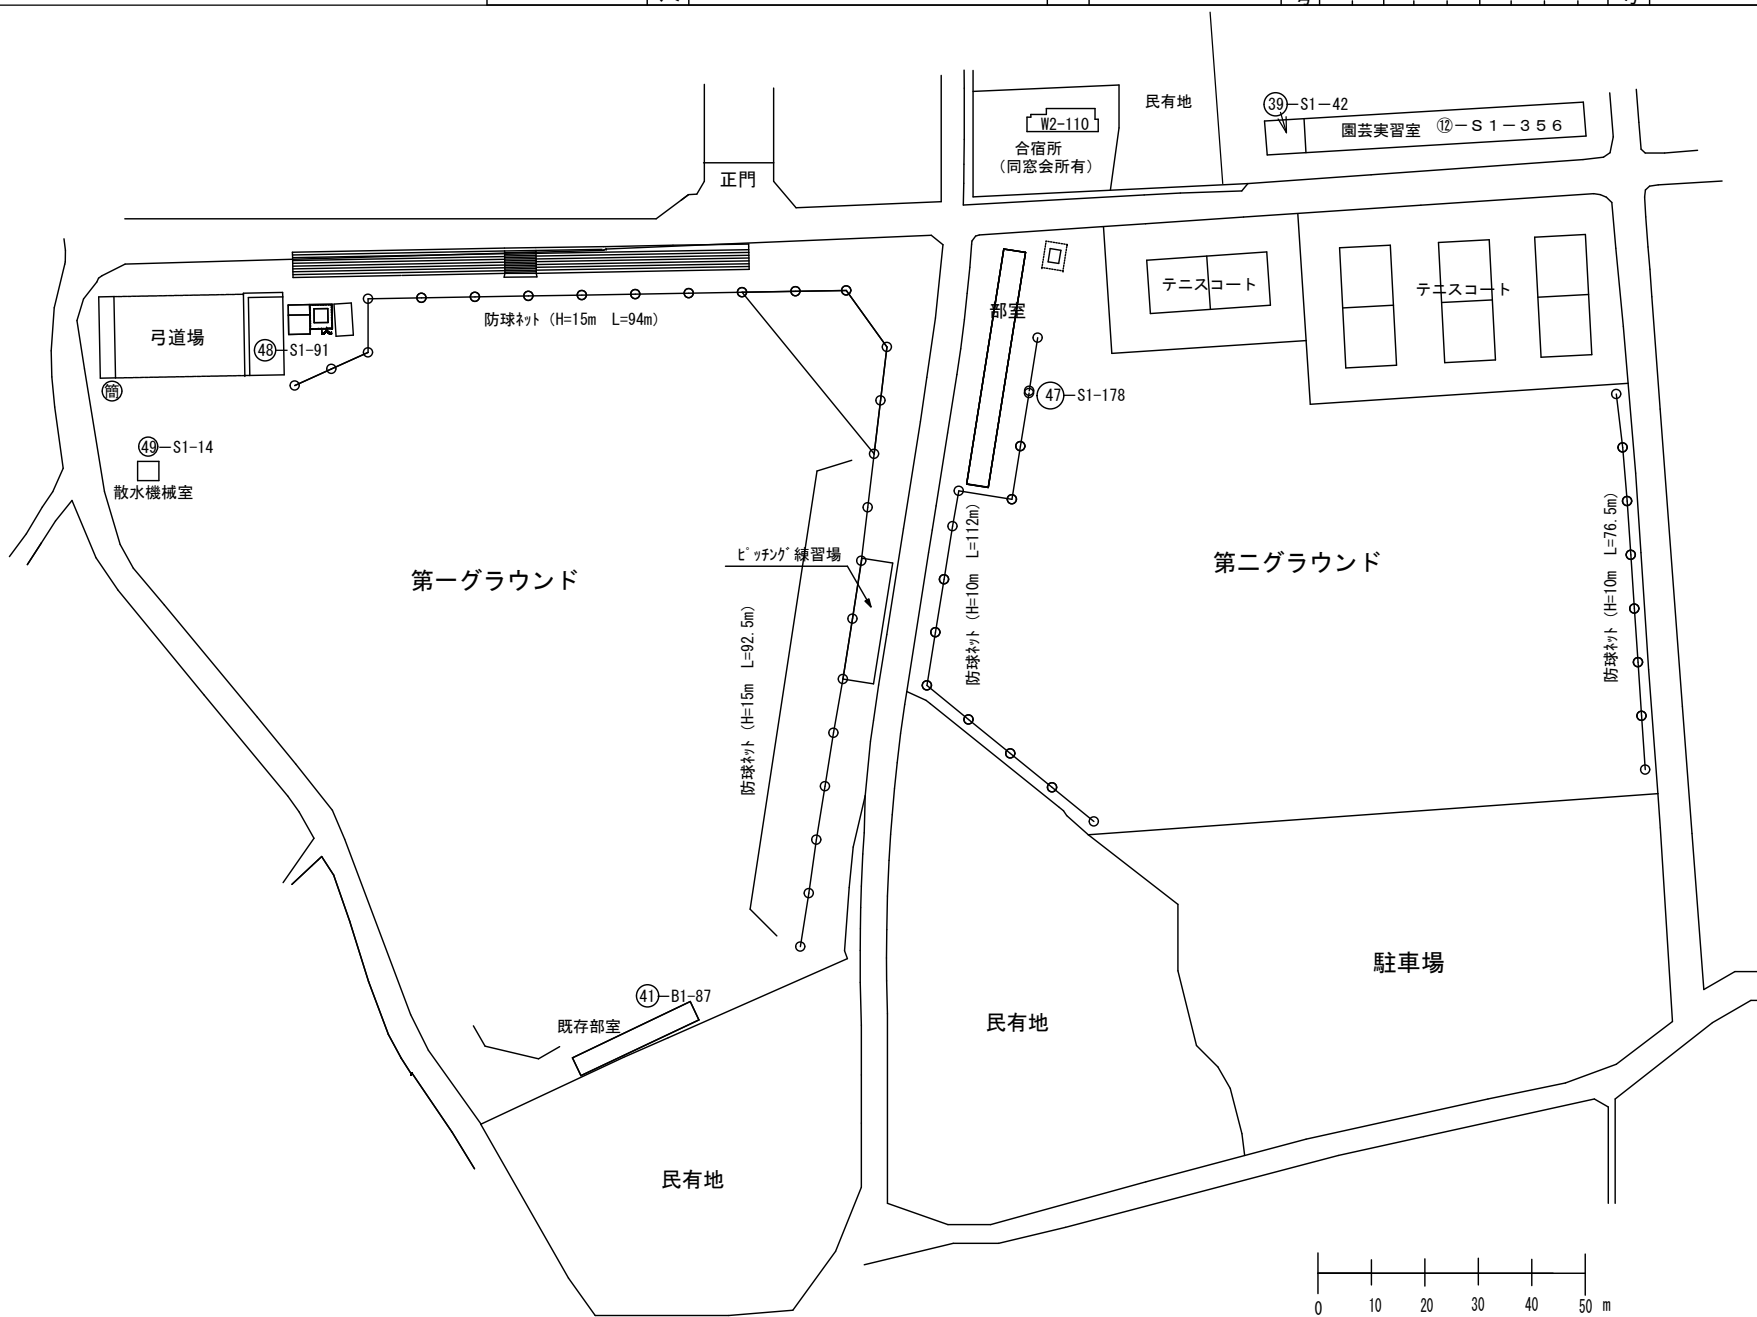

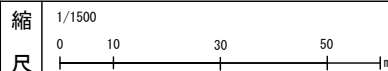


凡例

建物

- ⊖ 未とりこわし建物
- ⚠ 危険建物
- ⊖ 借用建物
- ⌚ 一時使用建物
- ⚡ 屋外教育環境整備事業に関わるもの


北杜高校農場エリア

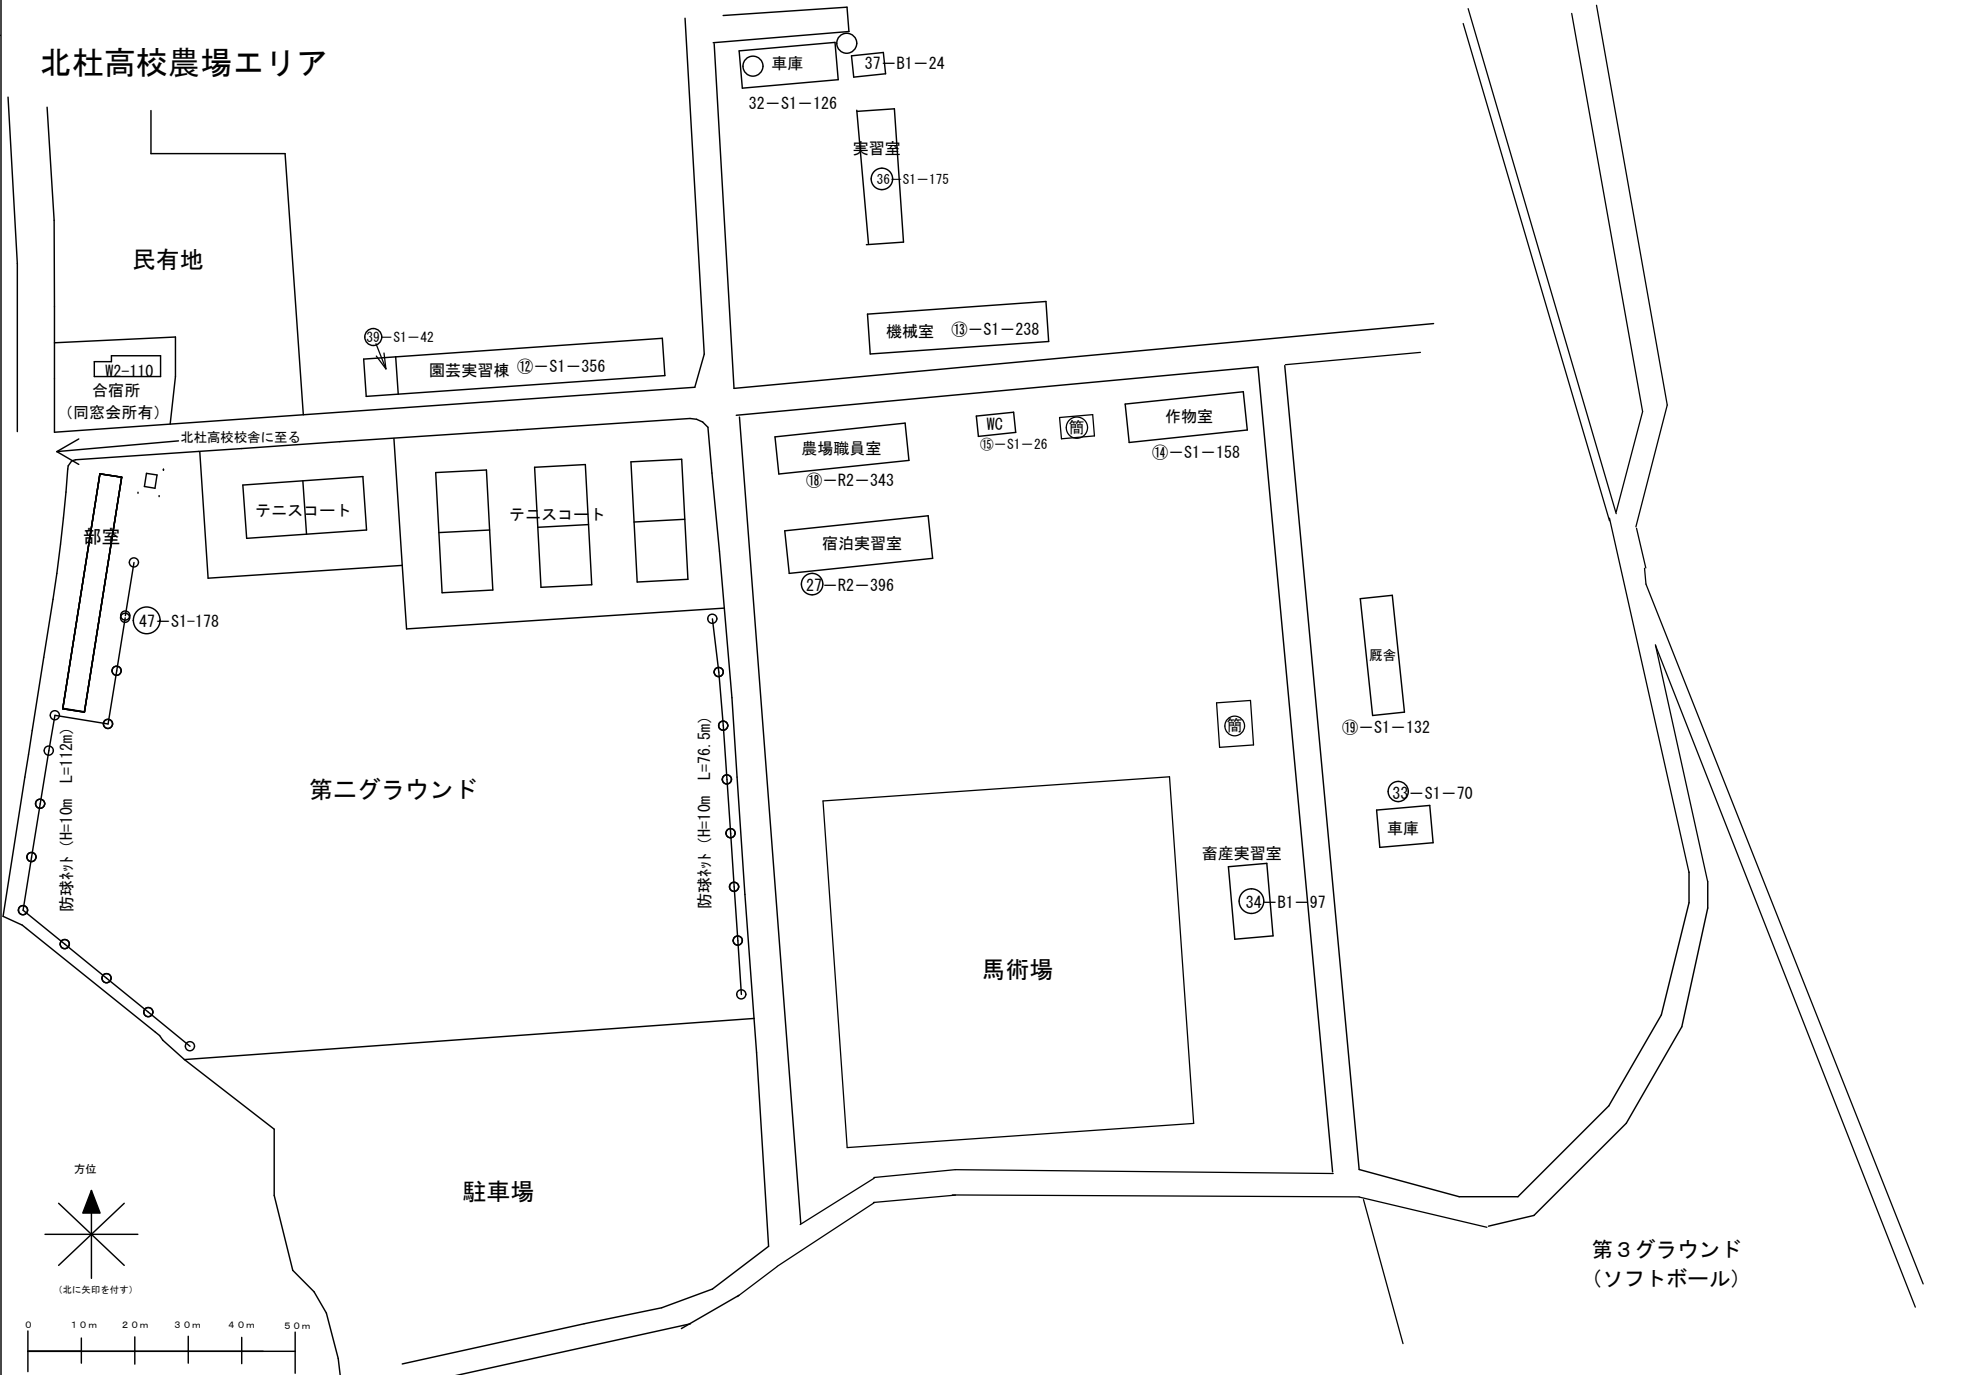

(令和4年度)

施設の配置図	縮尺	1/1250	学校名	葦崎高等学校	調査番号	(都道府県)	(市町村)	(学校)	整理番号
		0				10	30	50 m	

- 凡例
- 建物
- 未とりこわし建物
 - 危険建物
 - 借用建物
 - 一時使用建物
 - 屋外教育環境整備事業によるもの

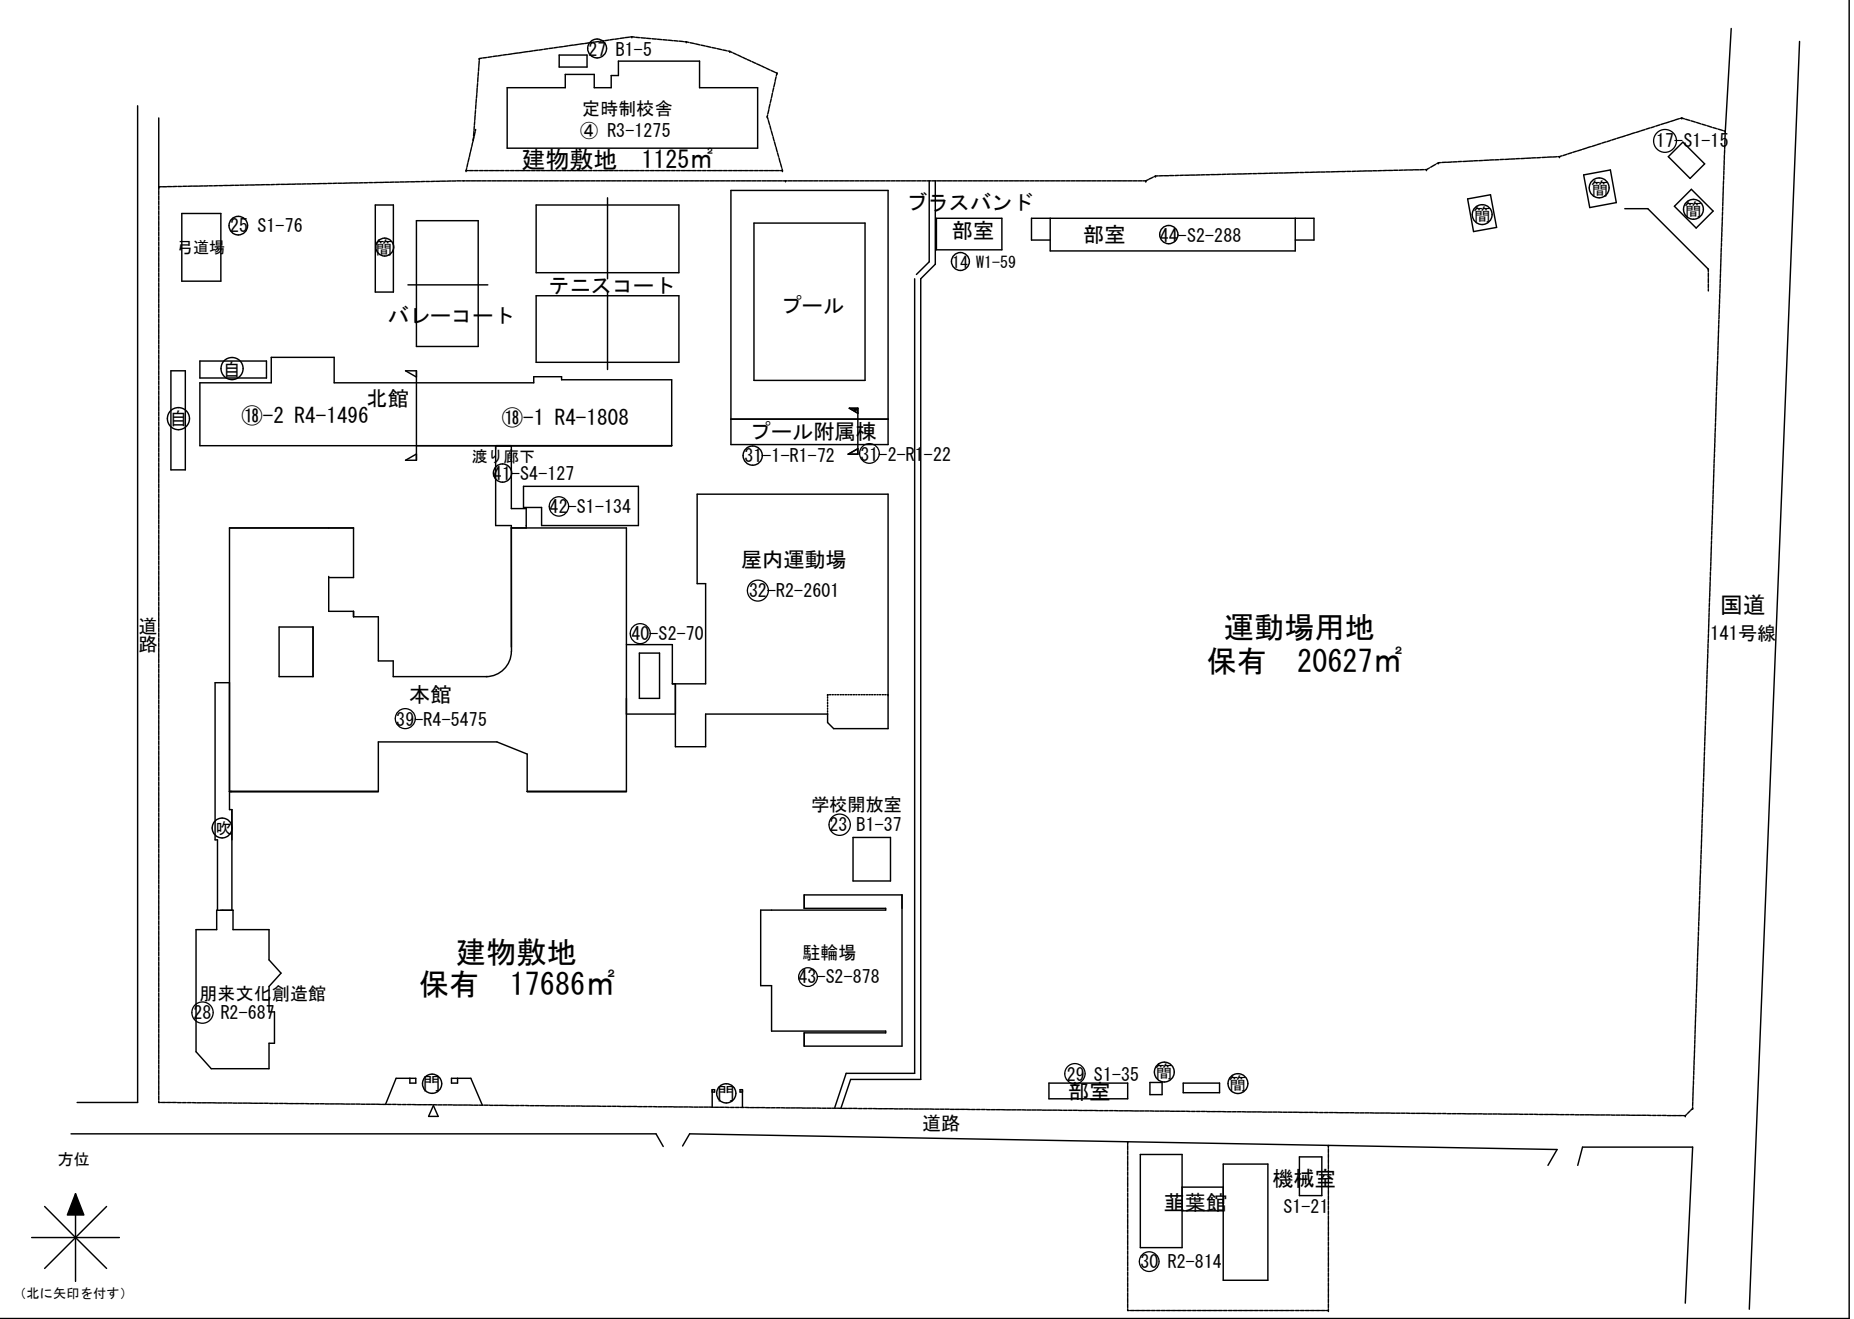

令和4年度


凡例

建物

- ⑥ 未 未とりこわし建物
- ⑦ 危 危険建物
- ⑧ 借 借用建物
- ⑨ 一時 一時使用建物


建物以外の工作物

- ⑩ 自 自転車置場
- ⑪ 倉 倉庫
- ⑫ 吹 吹き抜けの渡廊下
- ⑬ 温 温室
- ⑭ 撲 相撲場
- ⑮ 困 困障

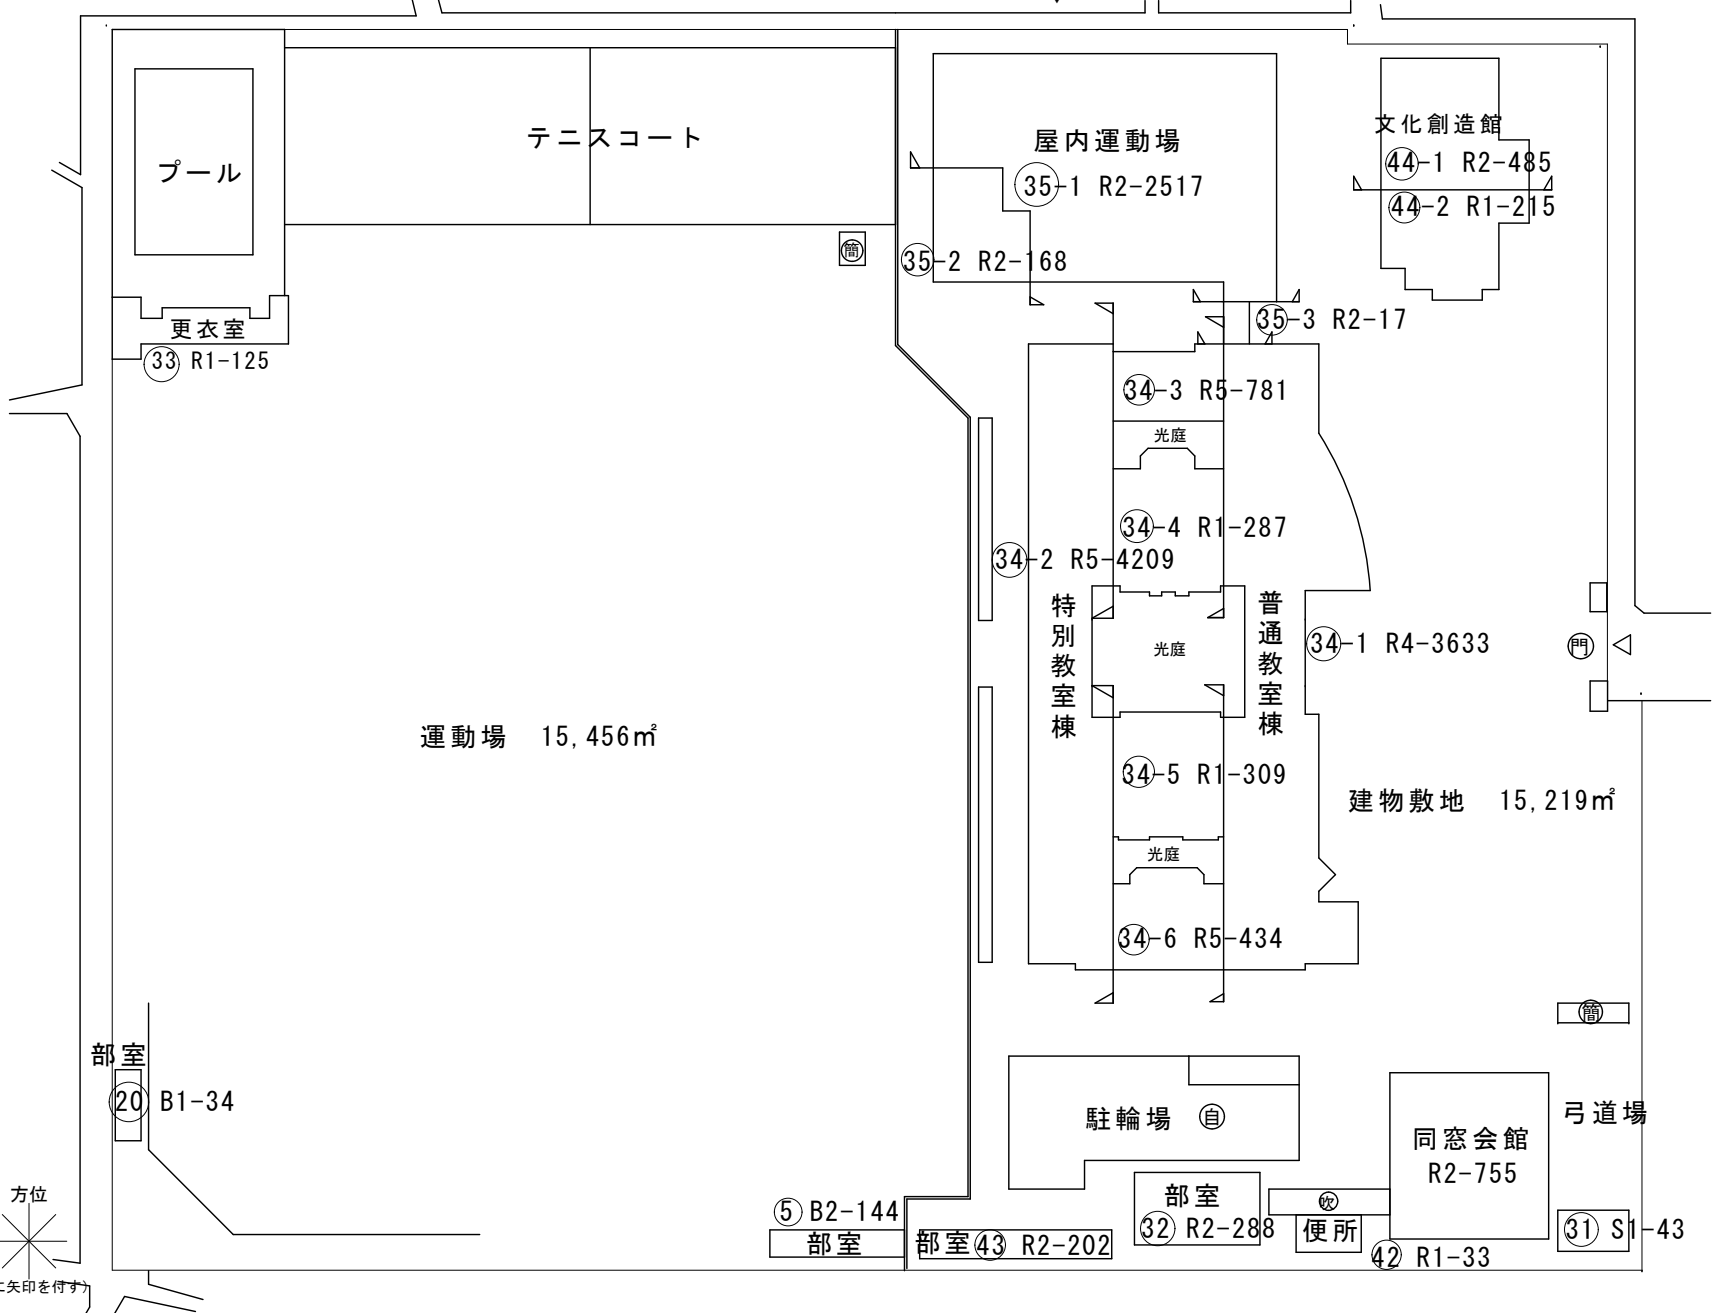

令和4年度

施設の配置図

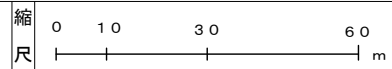

学校名 甲府西高等学校

調査番号	192015517	整理番号	0007
(都道府県)		(市町村)	
(学校)			


凡例

建物

- 未 未とりこわし建物
- 危 危険建物
- 借 借用建物
- 一時 一時使用建物


建物以外の工作物

- 自 自転車置場
- 倉 倉庫
- 吹 吹き抜けの渡廊下
- 温 温室
- 撲 相撲場
- 困 困障

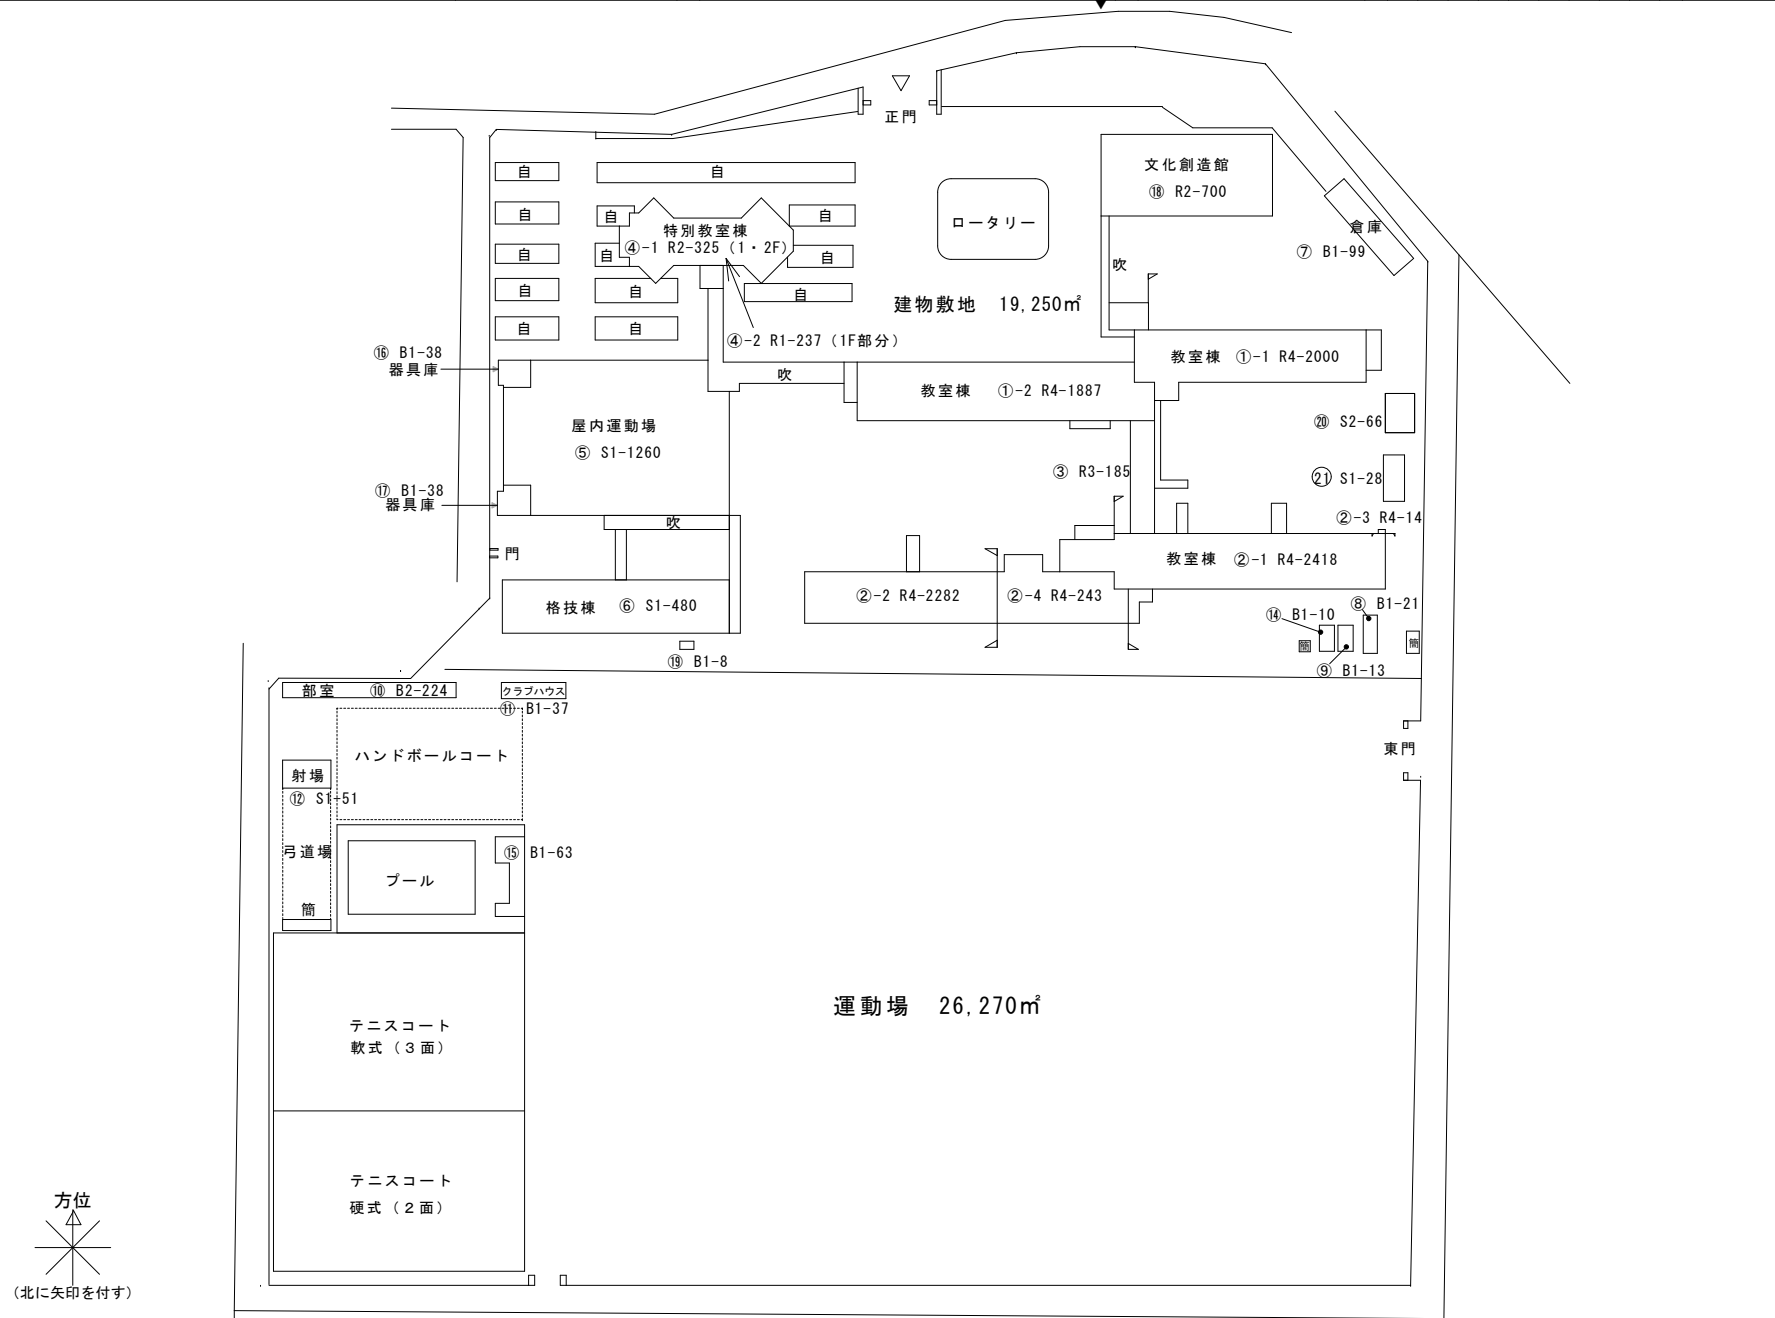

令和4年度

施設の配置図

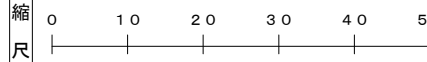

学校名

甲府東高等学校

調査番号	1	9	2	0	1	5	5	6	5	整理番号	0009
	(市町村)				(学年)						



凡例

建物


- 未 未とりこわし建物
- 危 危険建物
- 借 借用建物
- 一時 一時使用建物

建物以外の工物

- 自 自転車置場
- 倉 倉庫
- 吹 吹き抜けの渡廊下
- 温 温室
- 撲 相撲場
- 困 困障

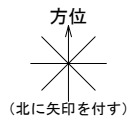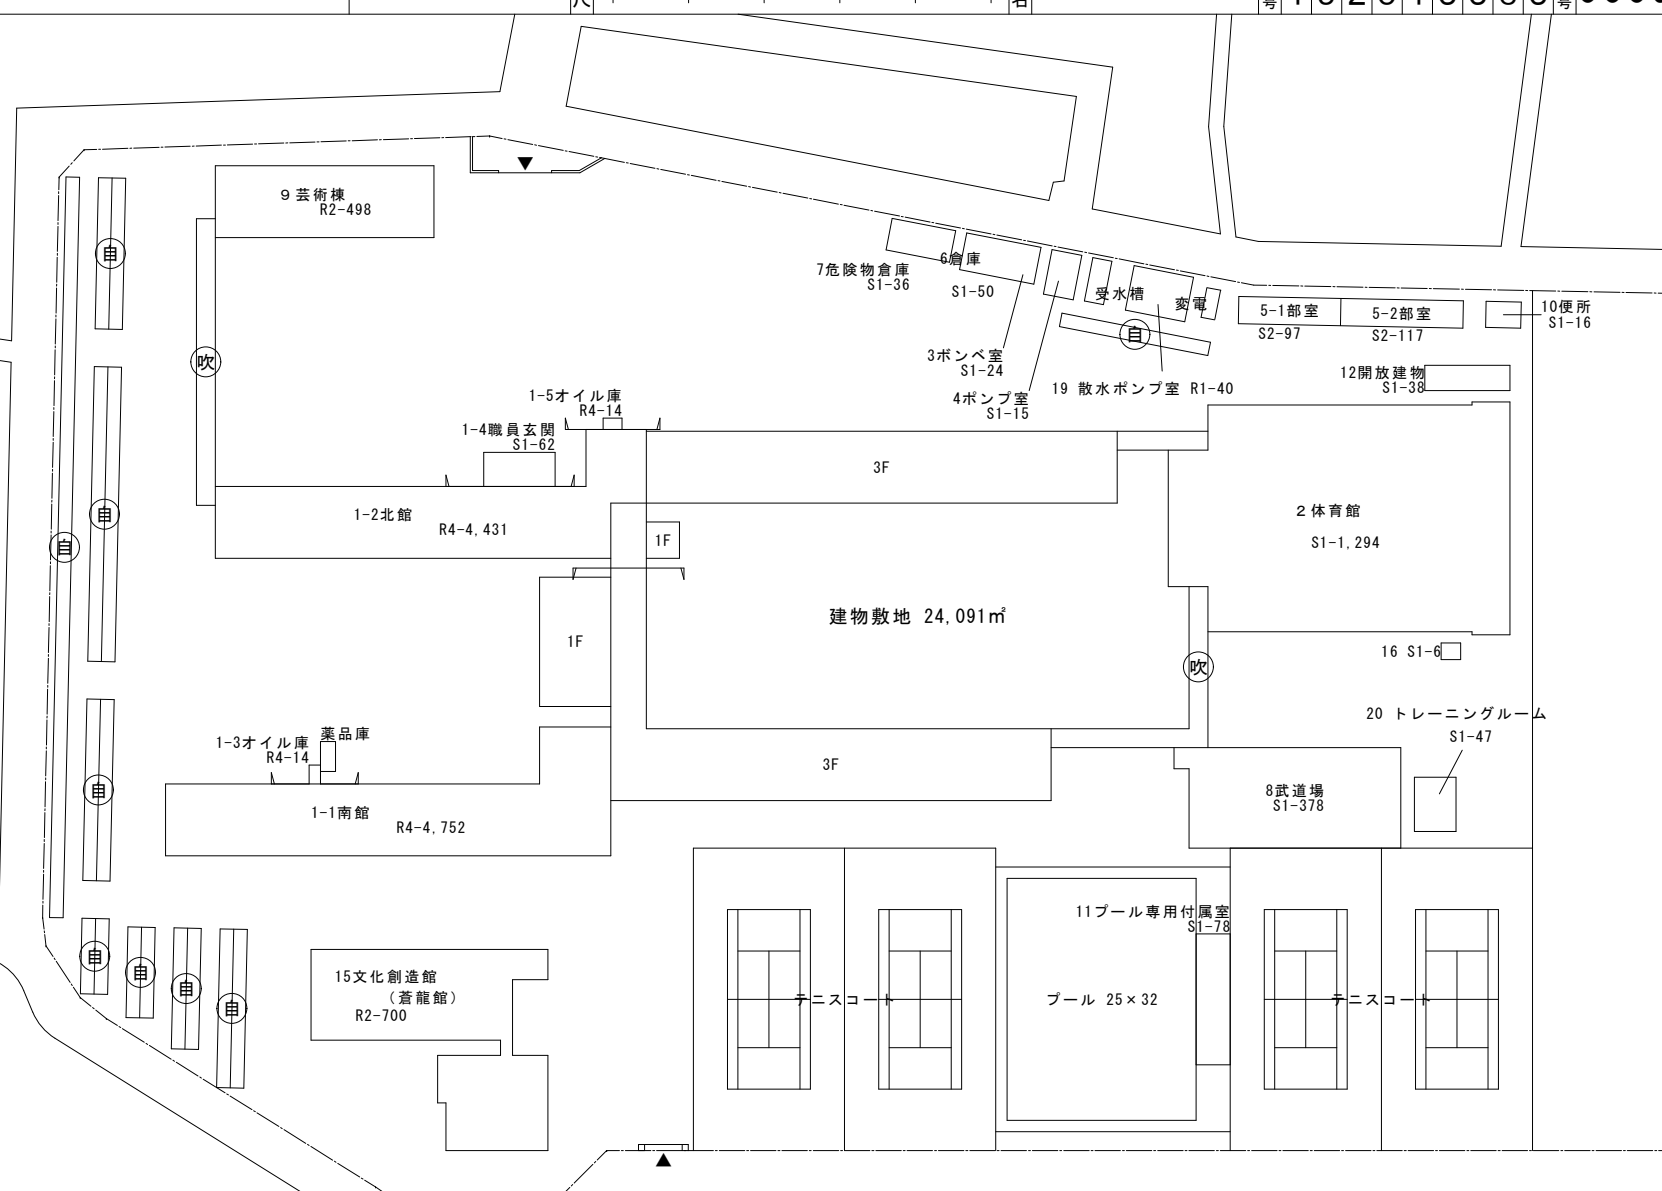

1 / 1000

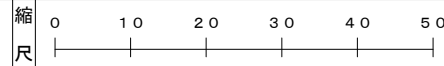



凡例

建物

- 未 未とりこわし建物
- 危 危険建物
- 借 借用建物
- 一時 一時使用建物


建物以外の工作物

- 自 自転車置場
- 倉 倉庫
- 吹 吹き抜けの渡廊下
- 温 温室
- 撲 相撲場
- 困 困障

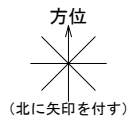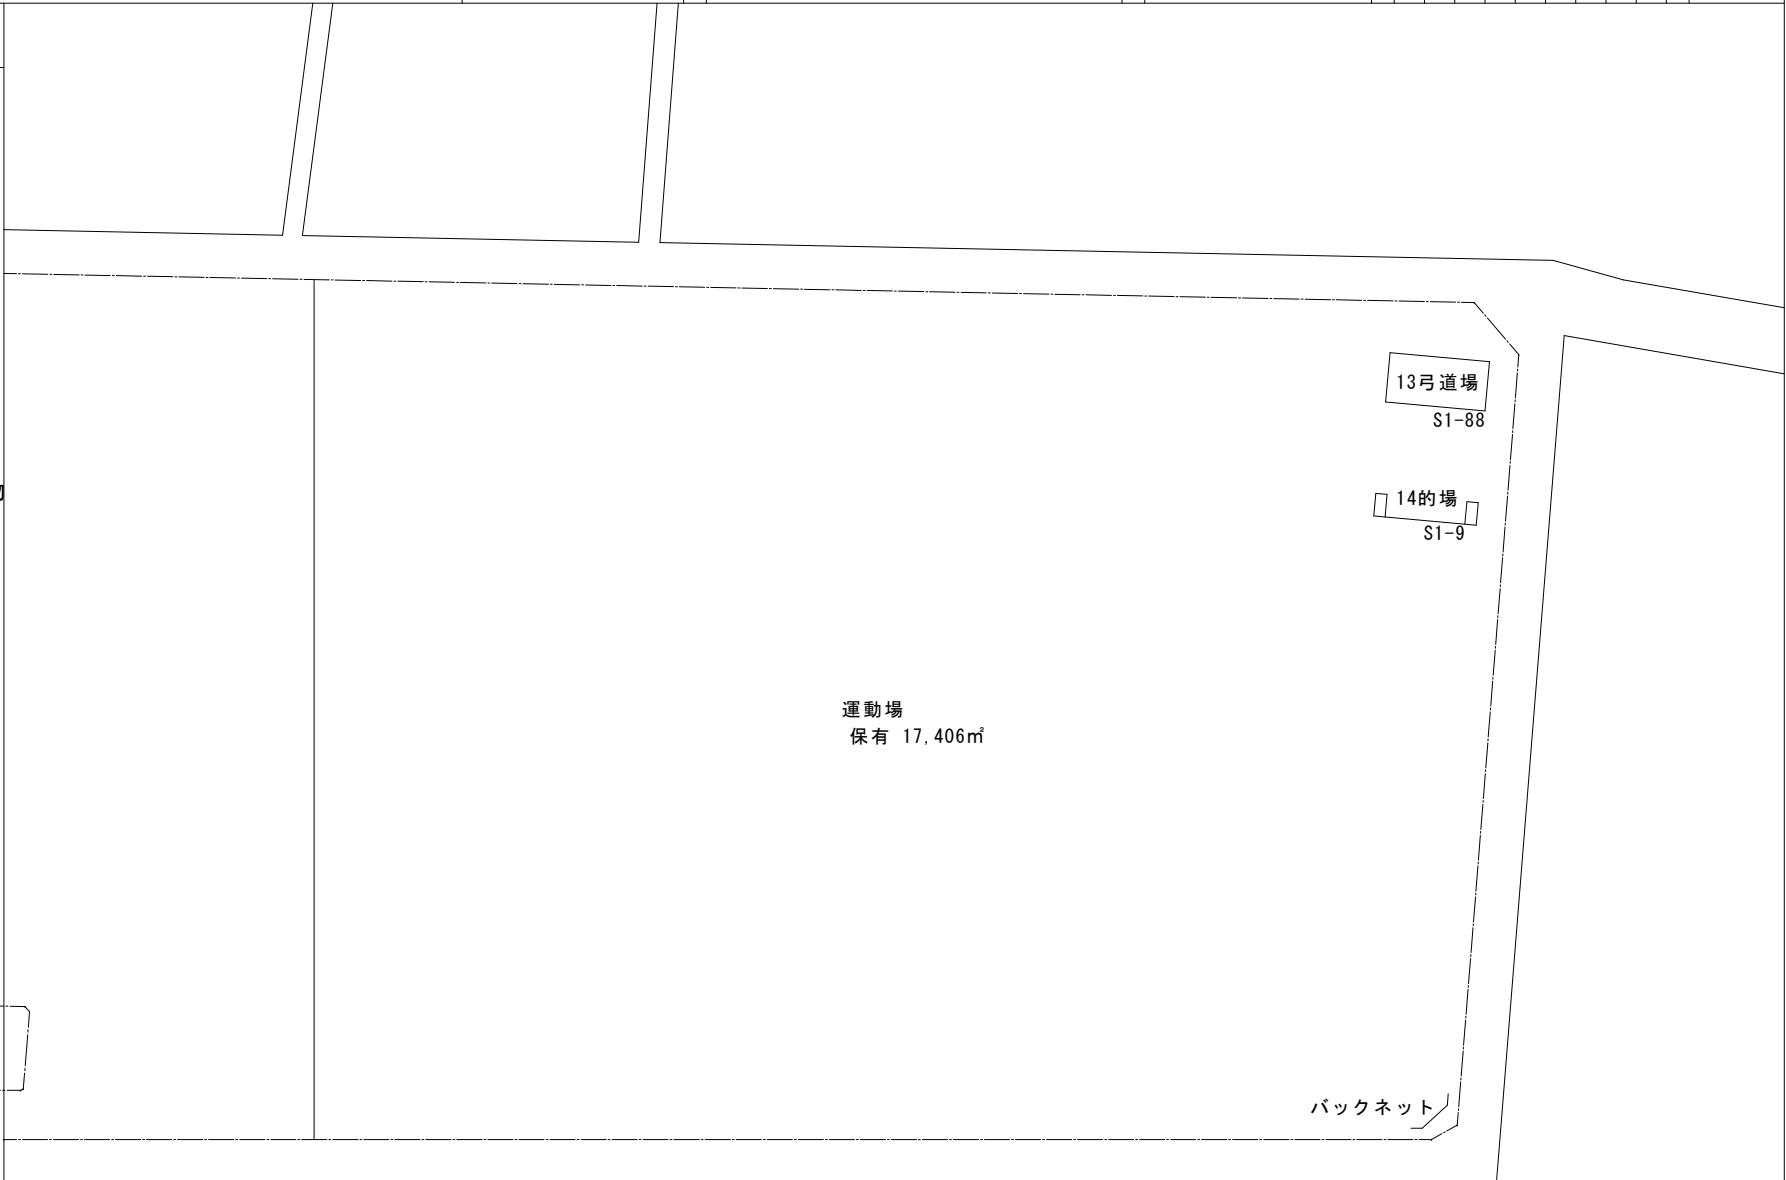


1 / 1000

- 凡例**
- 建物**
- (未) 未とりこわし建物
 - (危) 危険建物
 - (借) 借用建物
 - (一時) 一時使用建物
- 建物以外の工作物**
- (自) 自転車置場
 - (倉) 倉庫
 - (吹) 吹き抜けの渡廊下
 - (温) 温室
 - (撲) 相撲場
 - (囲) 囲障

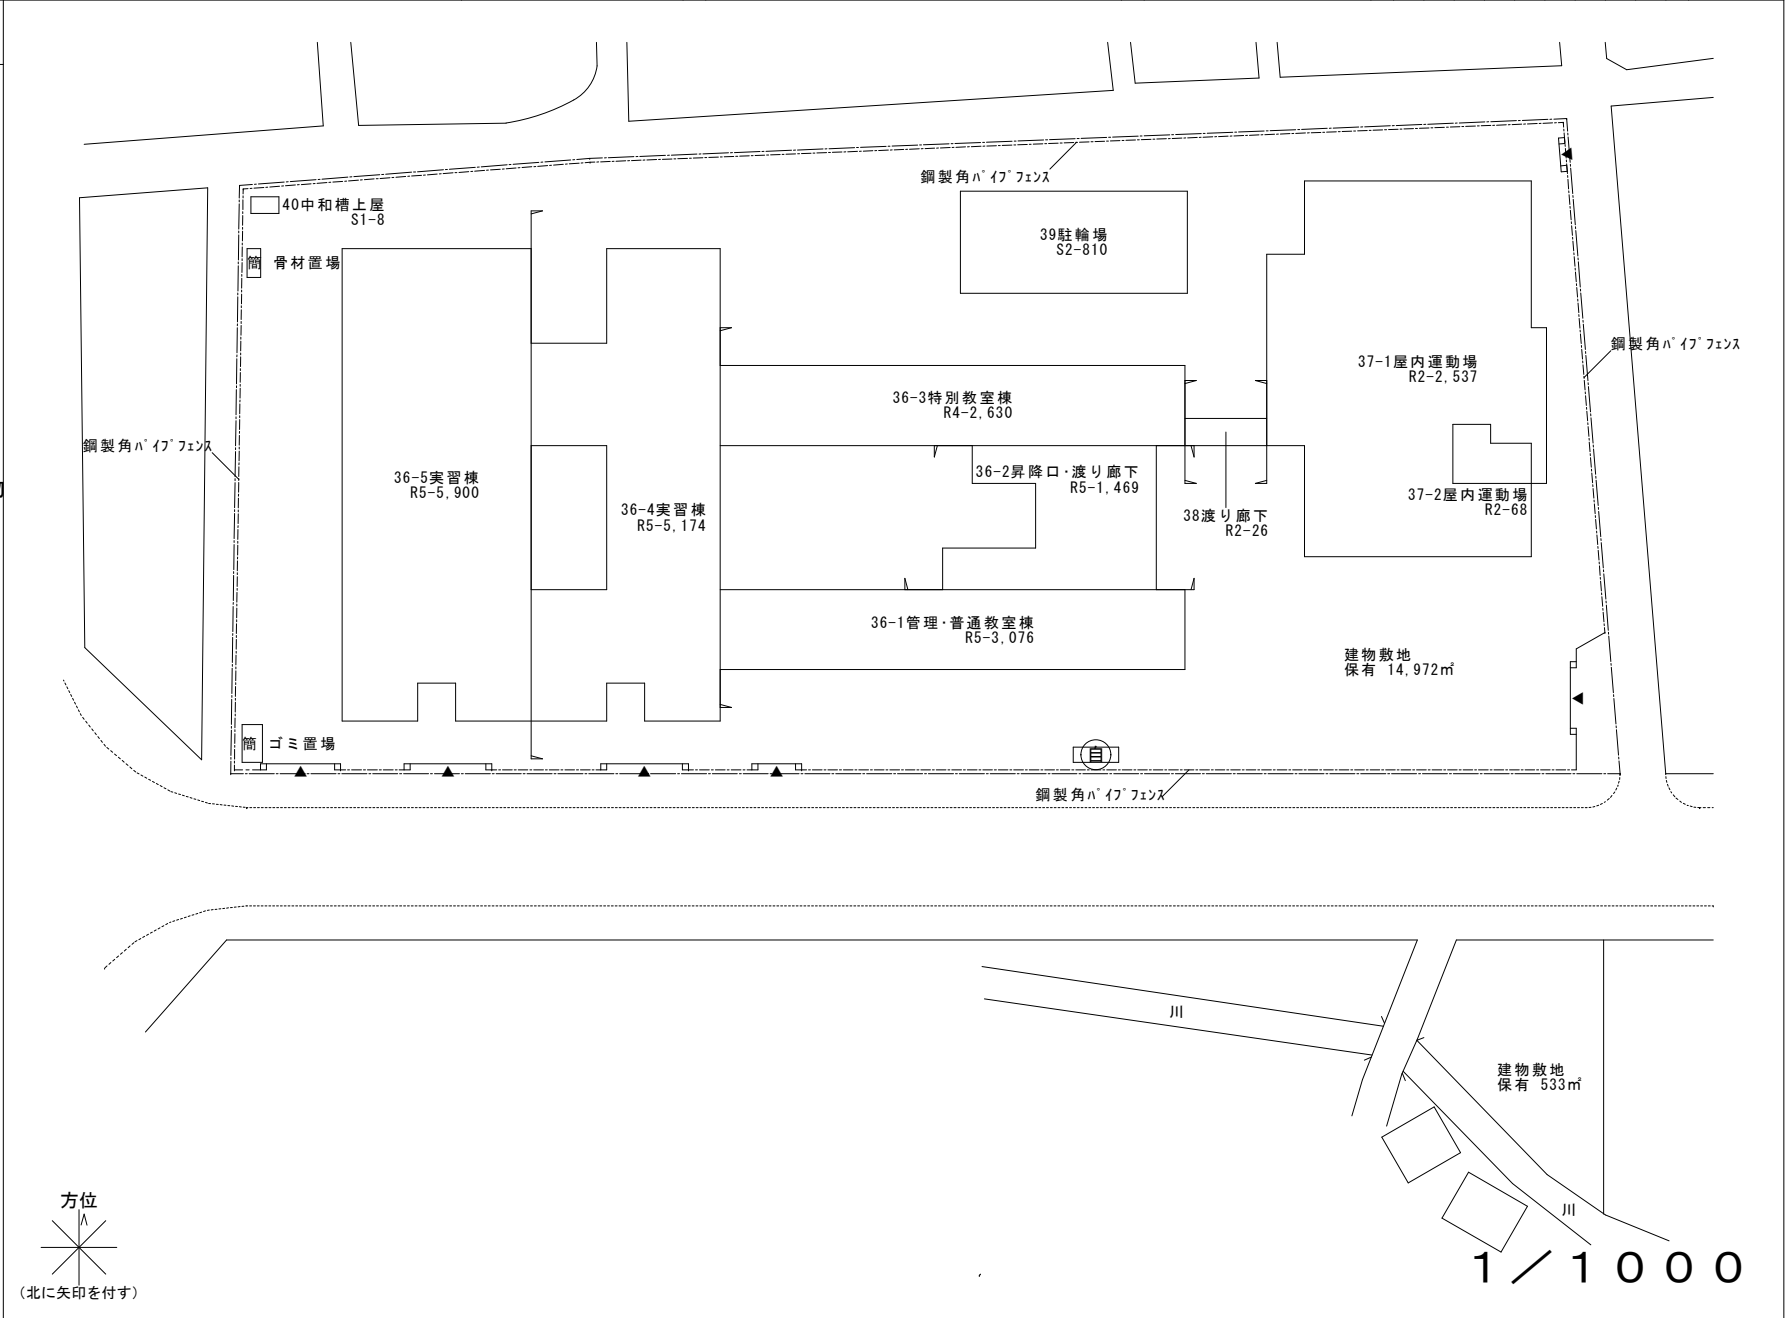

令和4年度

施設の配置図

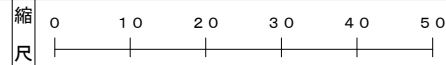

学校名

甲府工業高等学校

調査番号

(都道府県) (市町村) (学年) 1 9 5 0 1 5 5 2 0

整理番号

0010



凡例

建物


- 未 未とりこわし建物
- 危 危険建物
- 借 借用建物
- 一時 一時使用建物

建物以外の工作物

- 自 自転車置場
- 倉 倉庫
- 吹 吹き抜けの渡廊下
- 温 温室
- 撲 相撲場
- 囲 囲障

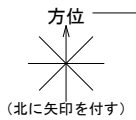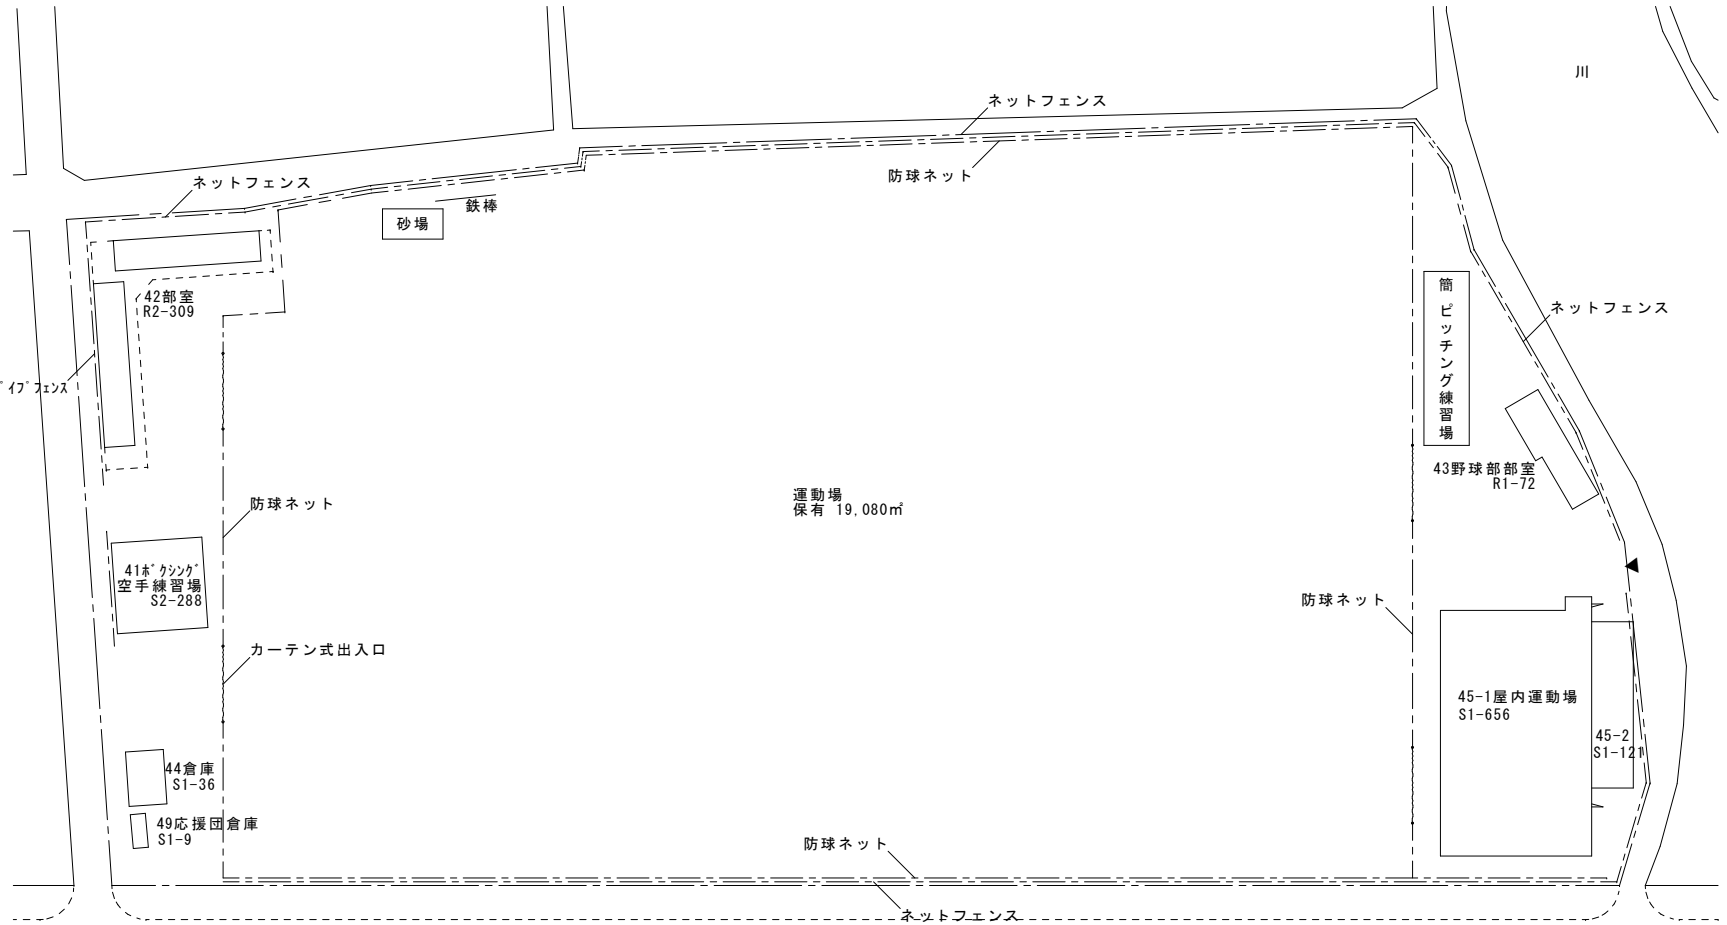

1 / 1000

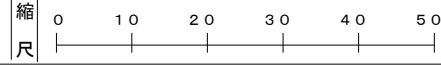

調査番号	192019711
(都道府県)	
(市町村)	
(学校)	
整理番号	


凡例

建物

- 未 未とりこわし建物
- 危 危険建物
- 借 借用建物
- 一時 一時使用建物

建物以外の工作物

- 自 自転車置場
- 倉 倉庫
- 吹 吹き抜けの渡廊下
- 温 温室
- 撲 相撲場
- 困 困障

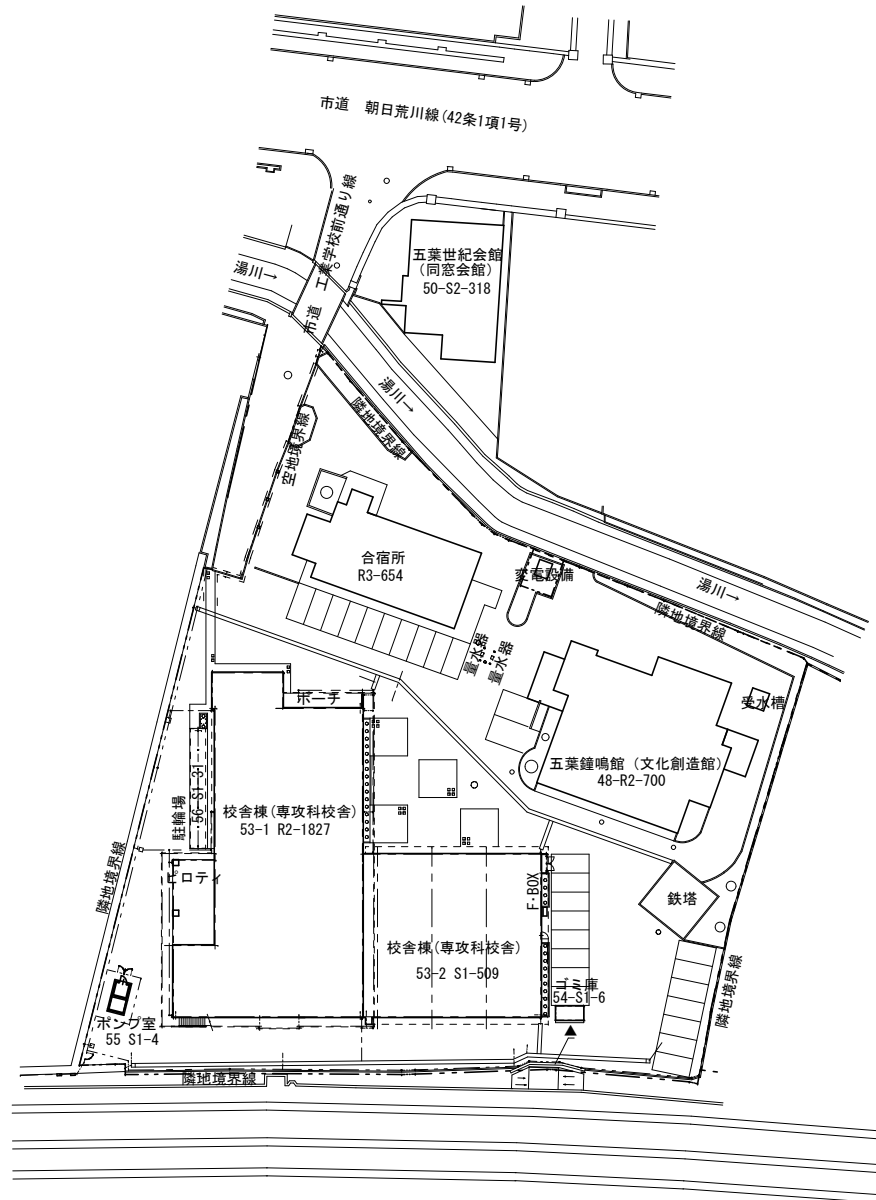

1 / 1000


凡例

建物


- 未 未とりこわし建物
- 危 危険建物
- 借 借用建物
- 一時 一時使用建物

建物以外の工作物

- 自 自転車置場
- 倉 倉庫
- 吹 吹き抜けの渡廊下
- 温 温室
- 撲 相撲場
- 困 困障

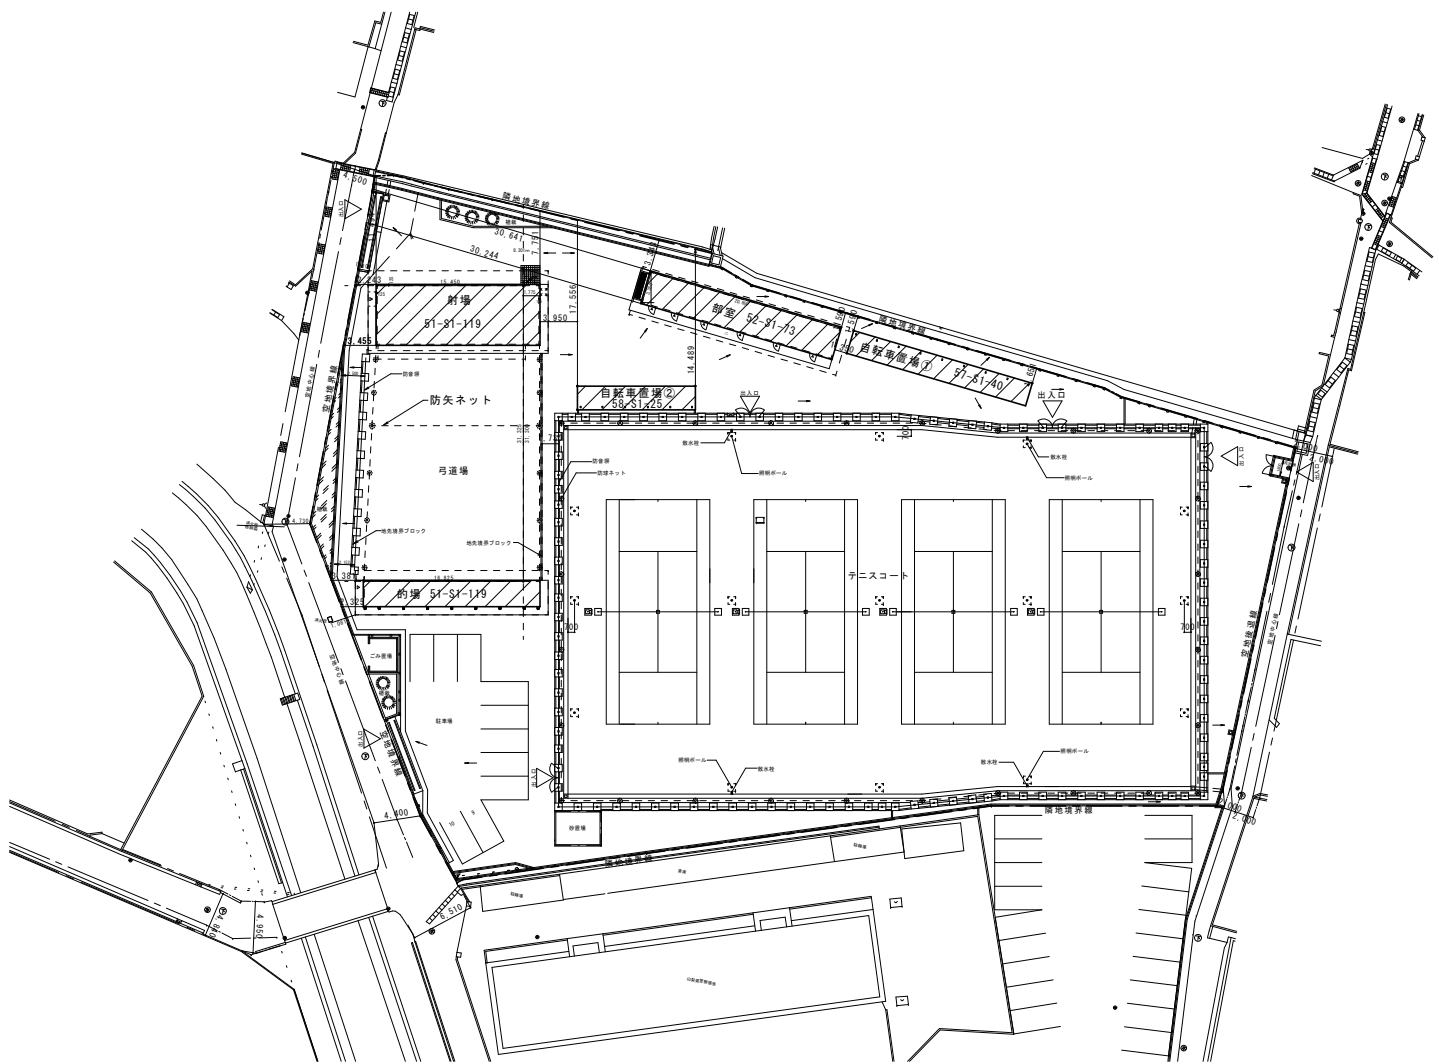

1 / 1000

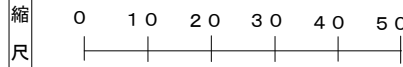


凡例

建物

- 未 未とりこわし建物
- 危 危険建物
- 借 借用建物
- 一時 一時使用建物

建物以外の工作物


- 自 自転車置場
- 倉 倉庫
- 吹 吹き抜けの渡廊下
- 温 温室
- 撲 相撲場
- 困 困障

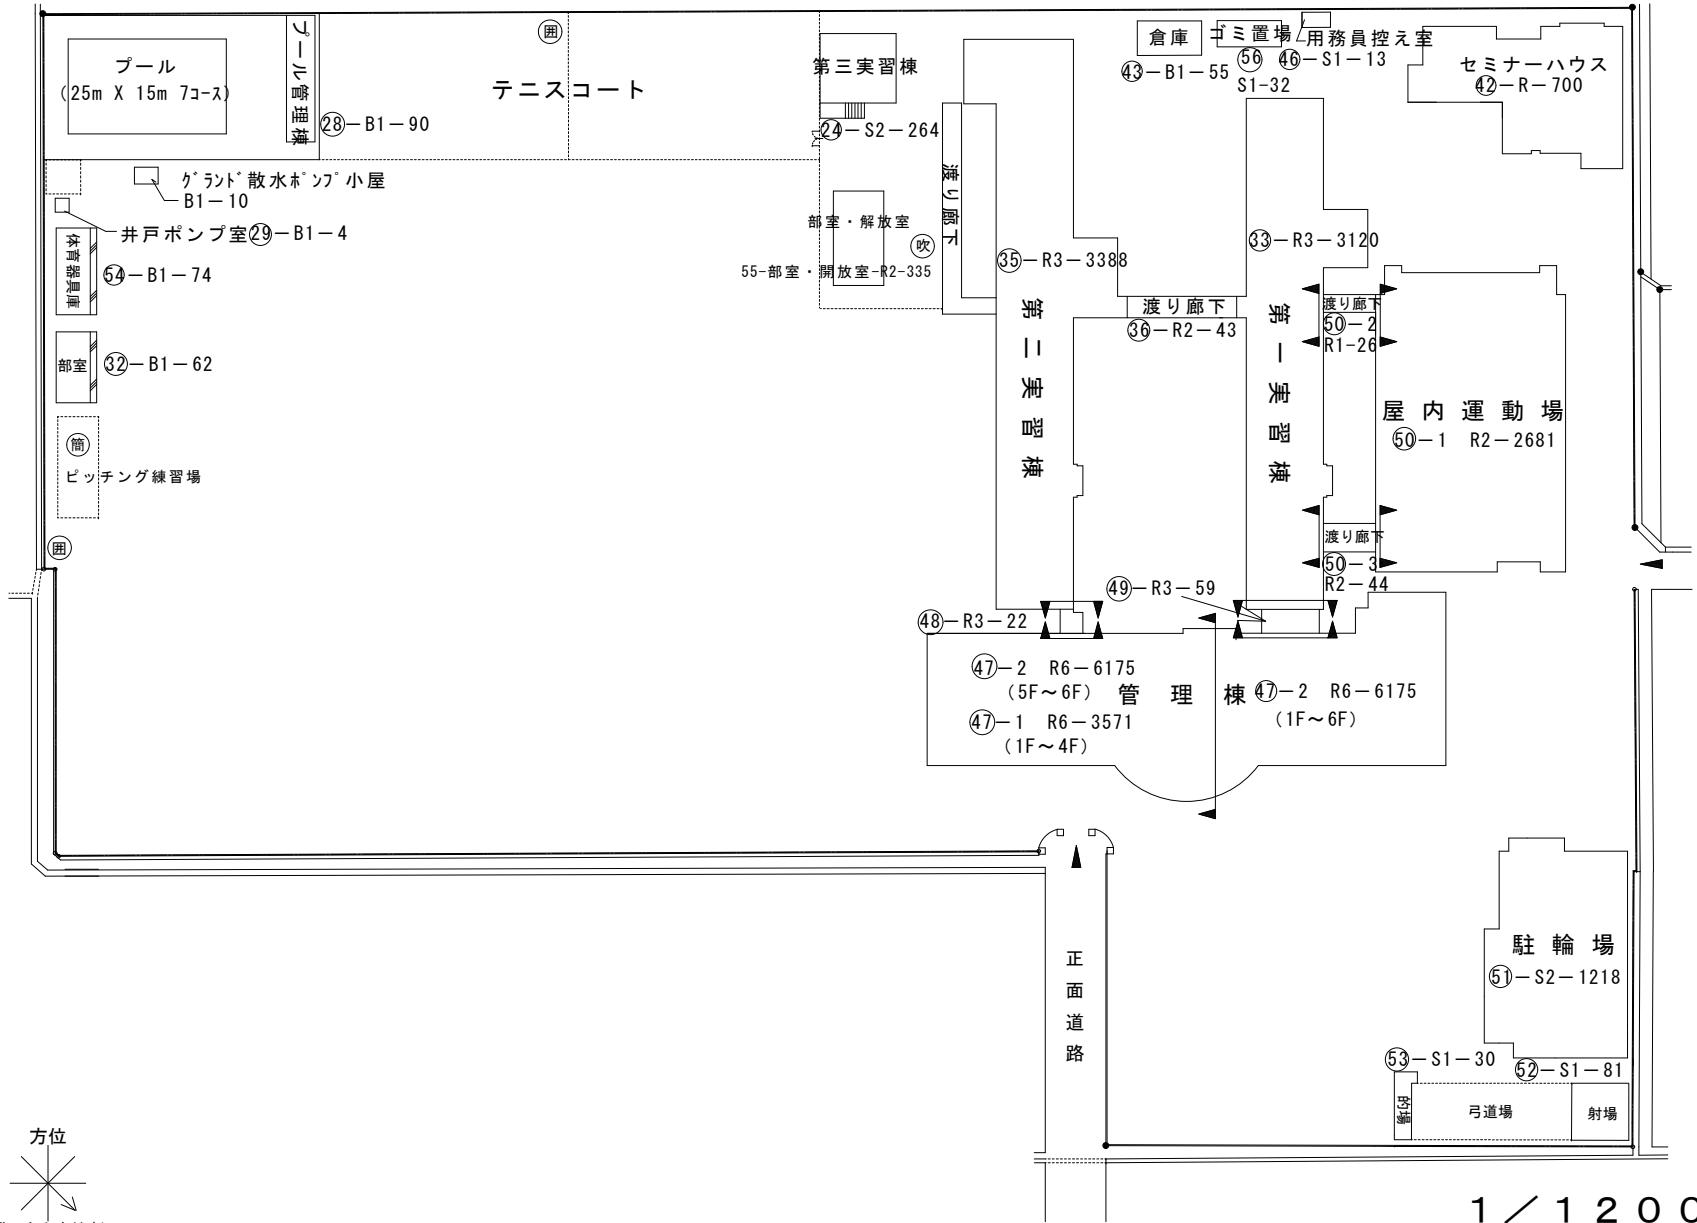

1 / 1200

令和4年度

施設の配置図

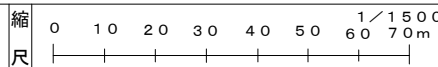

学校名 甲府昭和高等学校

調査番号	(都道府県)	(市町村)	(学校)	整理番号
193845568				0012


凡例

建物

- 未 未とりこわし建物
- 危 危険建物
- 借 借用建物
- 一時 一時使用建物

建物以外の工作物

- 自 自転車置場
- 倉 倉庫
- 吹 吹き抜けの渡廊下
- 温 温室
- 撲 相撲場
- 困 困障

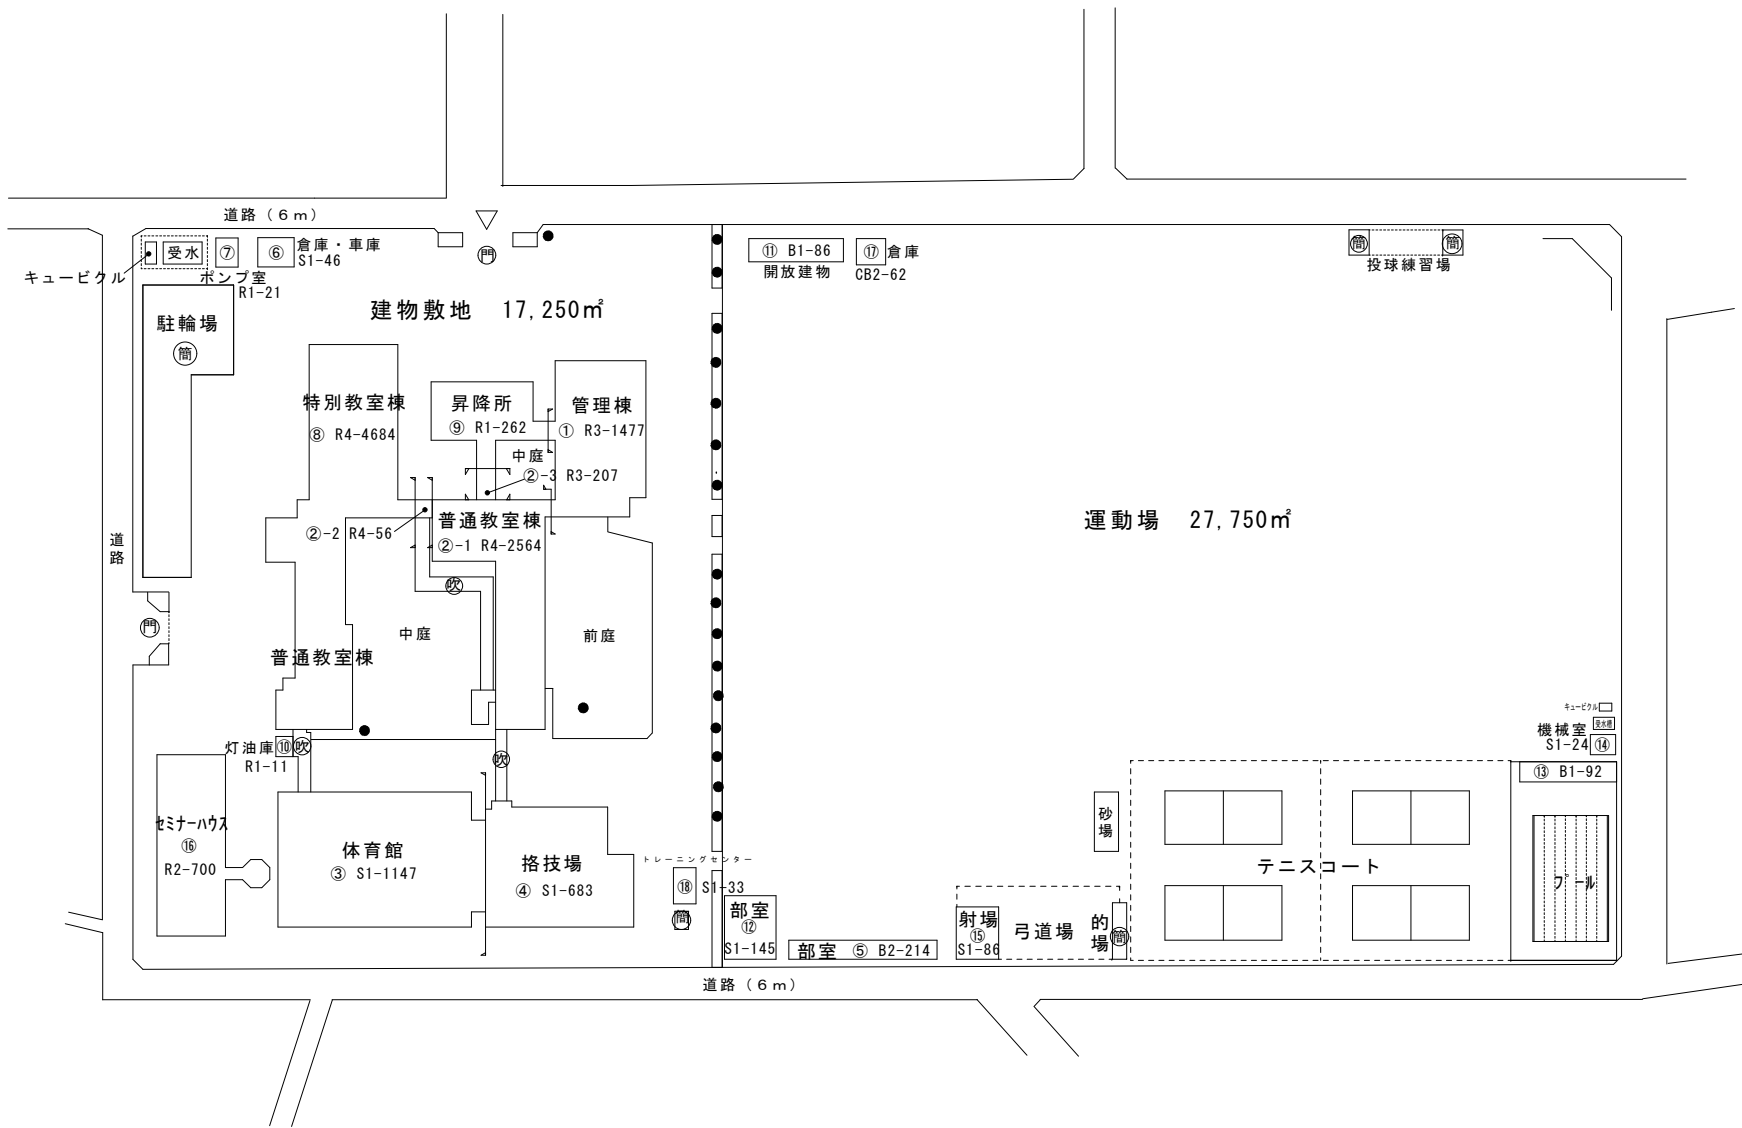


凡例

建物


- 未 未とりこわし建物
- 危 危険建物
- 借 借用建物
- 一時 一時使用建物

建物以外の工作物

- 自 自転車置場
- 倉 倉庫
- 吹 吹き抜けの渡廊下
- 温 温室
- 撲 相撲場
- 囲 囲障

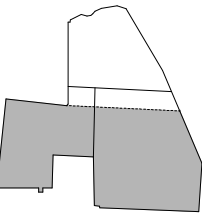

方位
北に矢印を付す

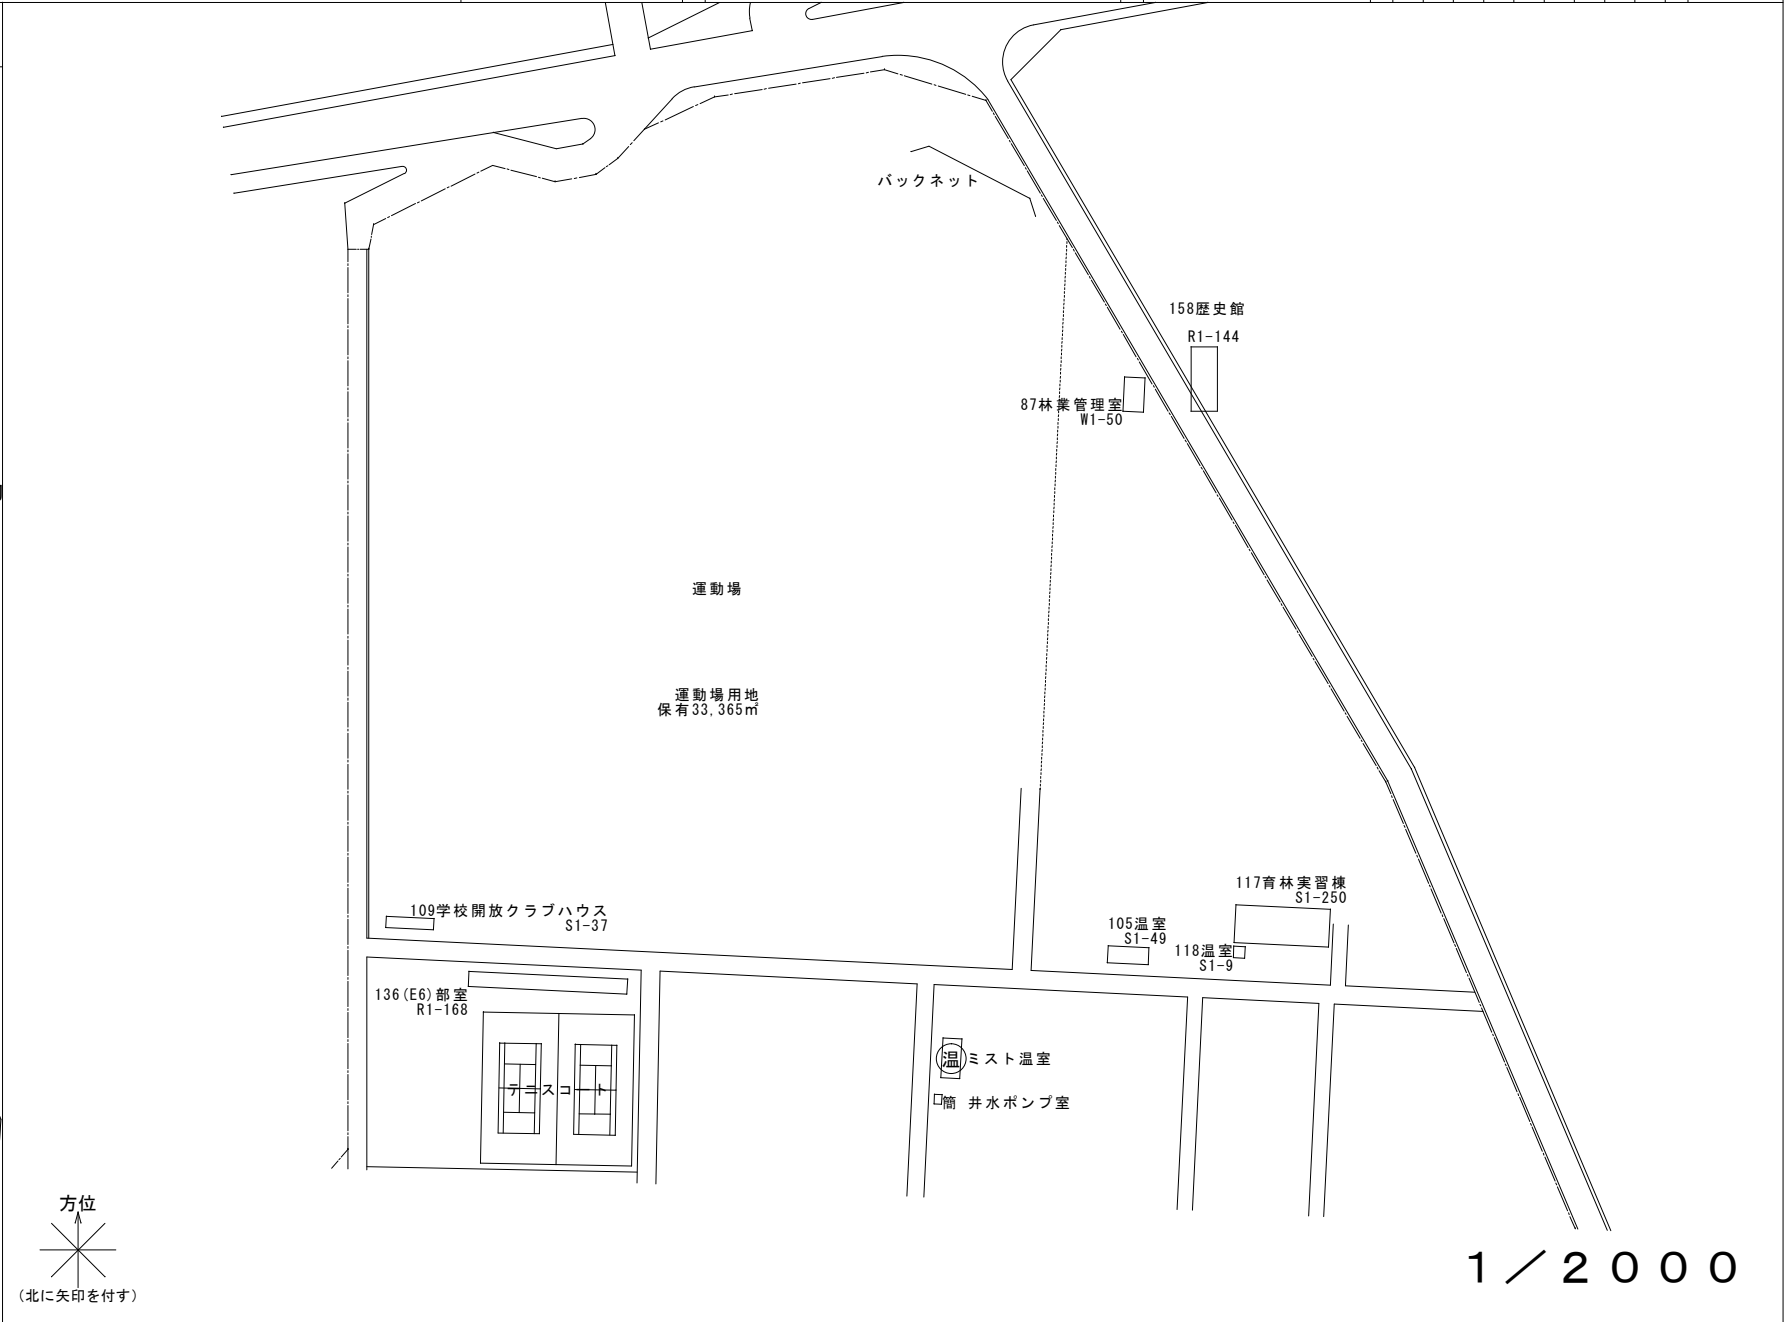




凡例

建物

- 未 未とりこわし建物
- 危 危険建物
- 借 借用建物
- 一時 一時使用建物

建物以外の工作物

- 自 自転車置場
- 倉 倉庫
- 吹 吹き抜けの渡廊下
- 温 温室
- 撲 相撲場
- 囲 囲障

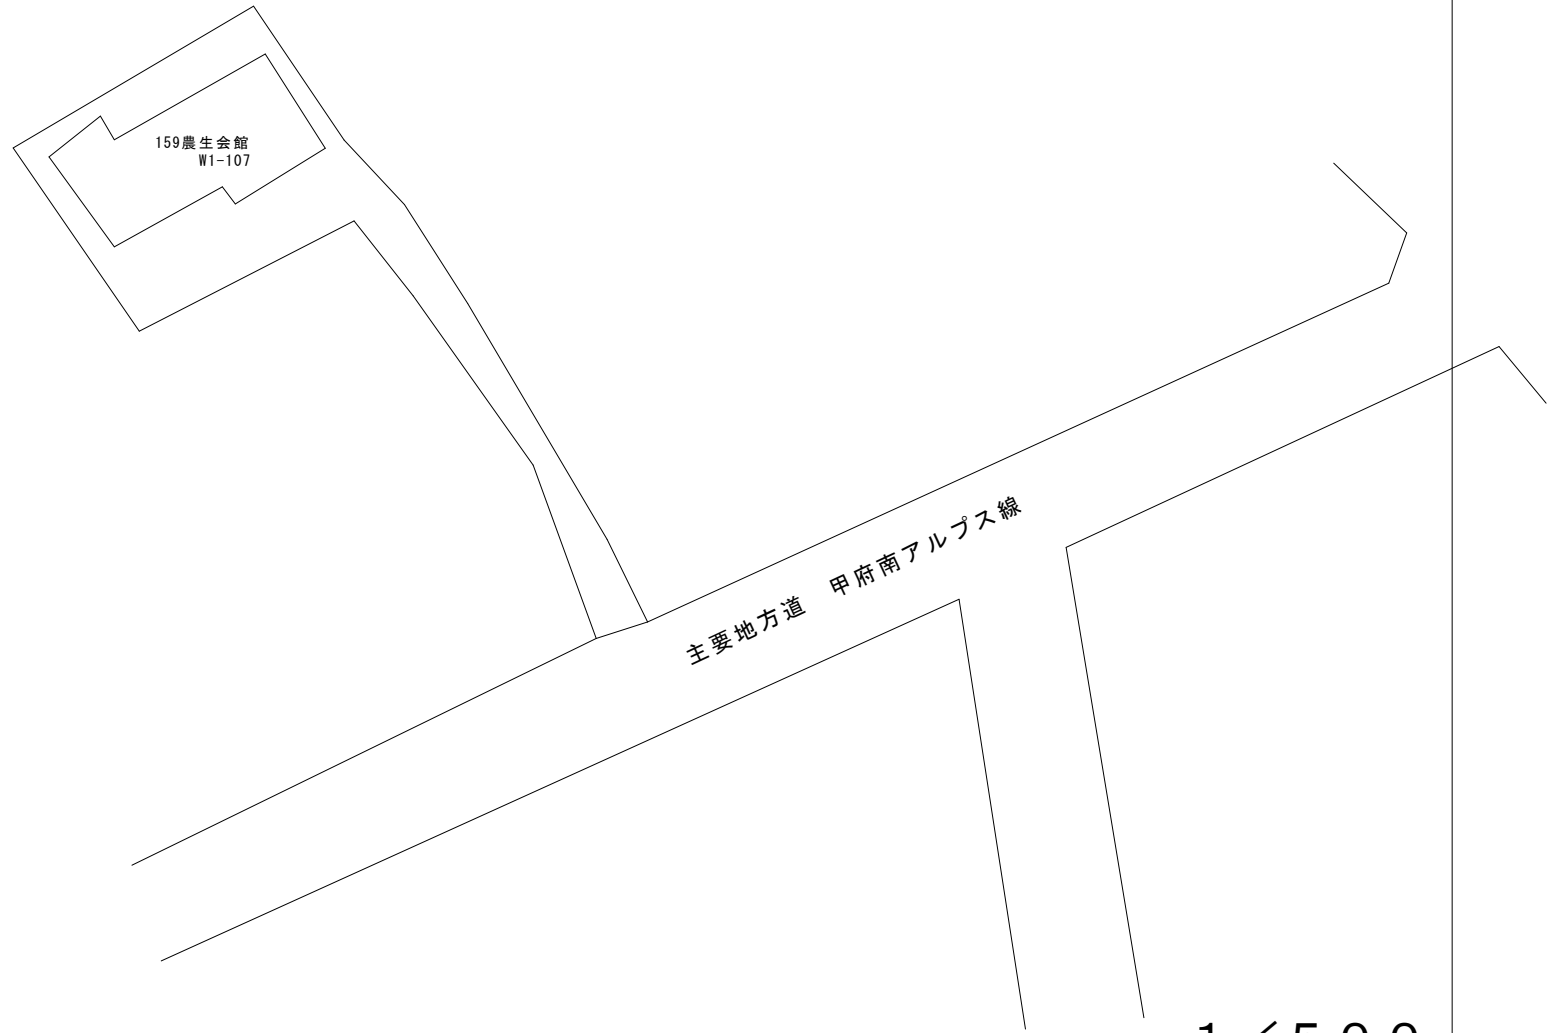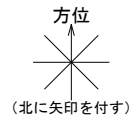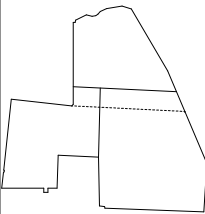

1 / 500

令和4年度

凡例

建物

- 未 未とりこわし建物
- 危 危険建物
- 借 借用建物
- 一時 一時使用建物

建物以外の工作物

- 自 自転車置場
- 倉 倉庫
- 吹 吹き抜けの渡廊下
- 温 温室
- 撲 相撲場
- 困 困障

