
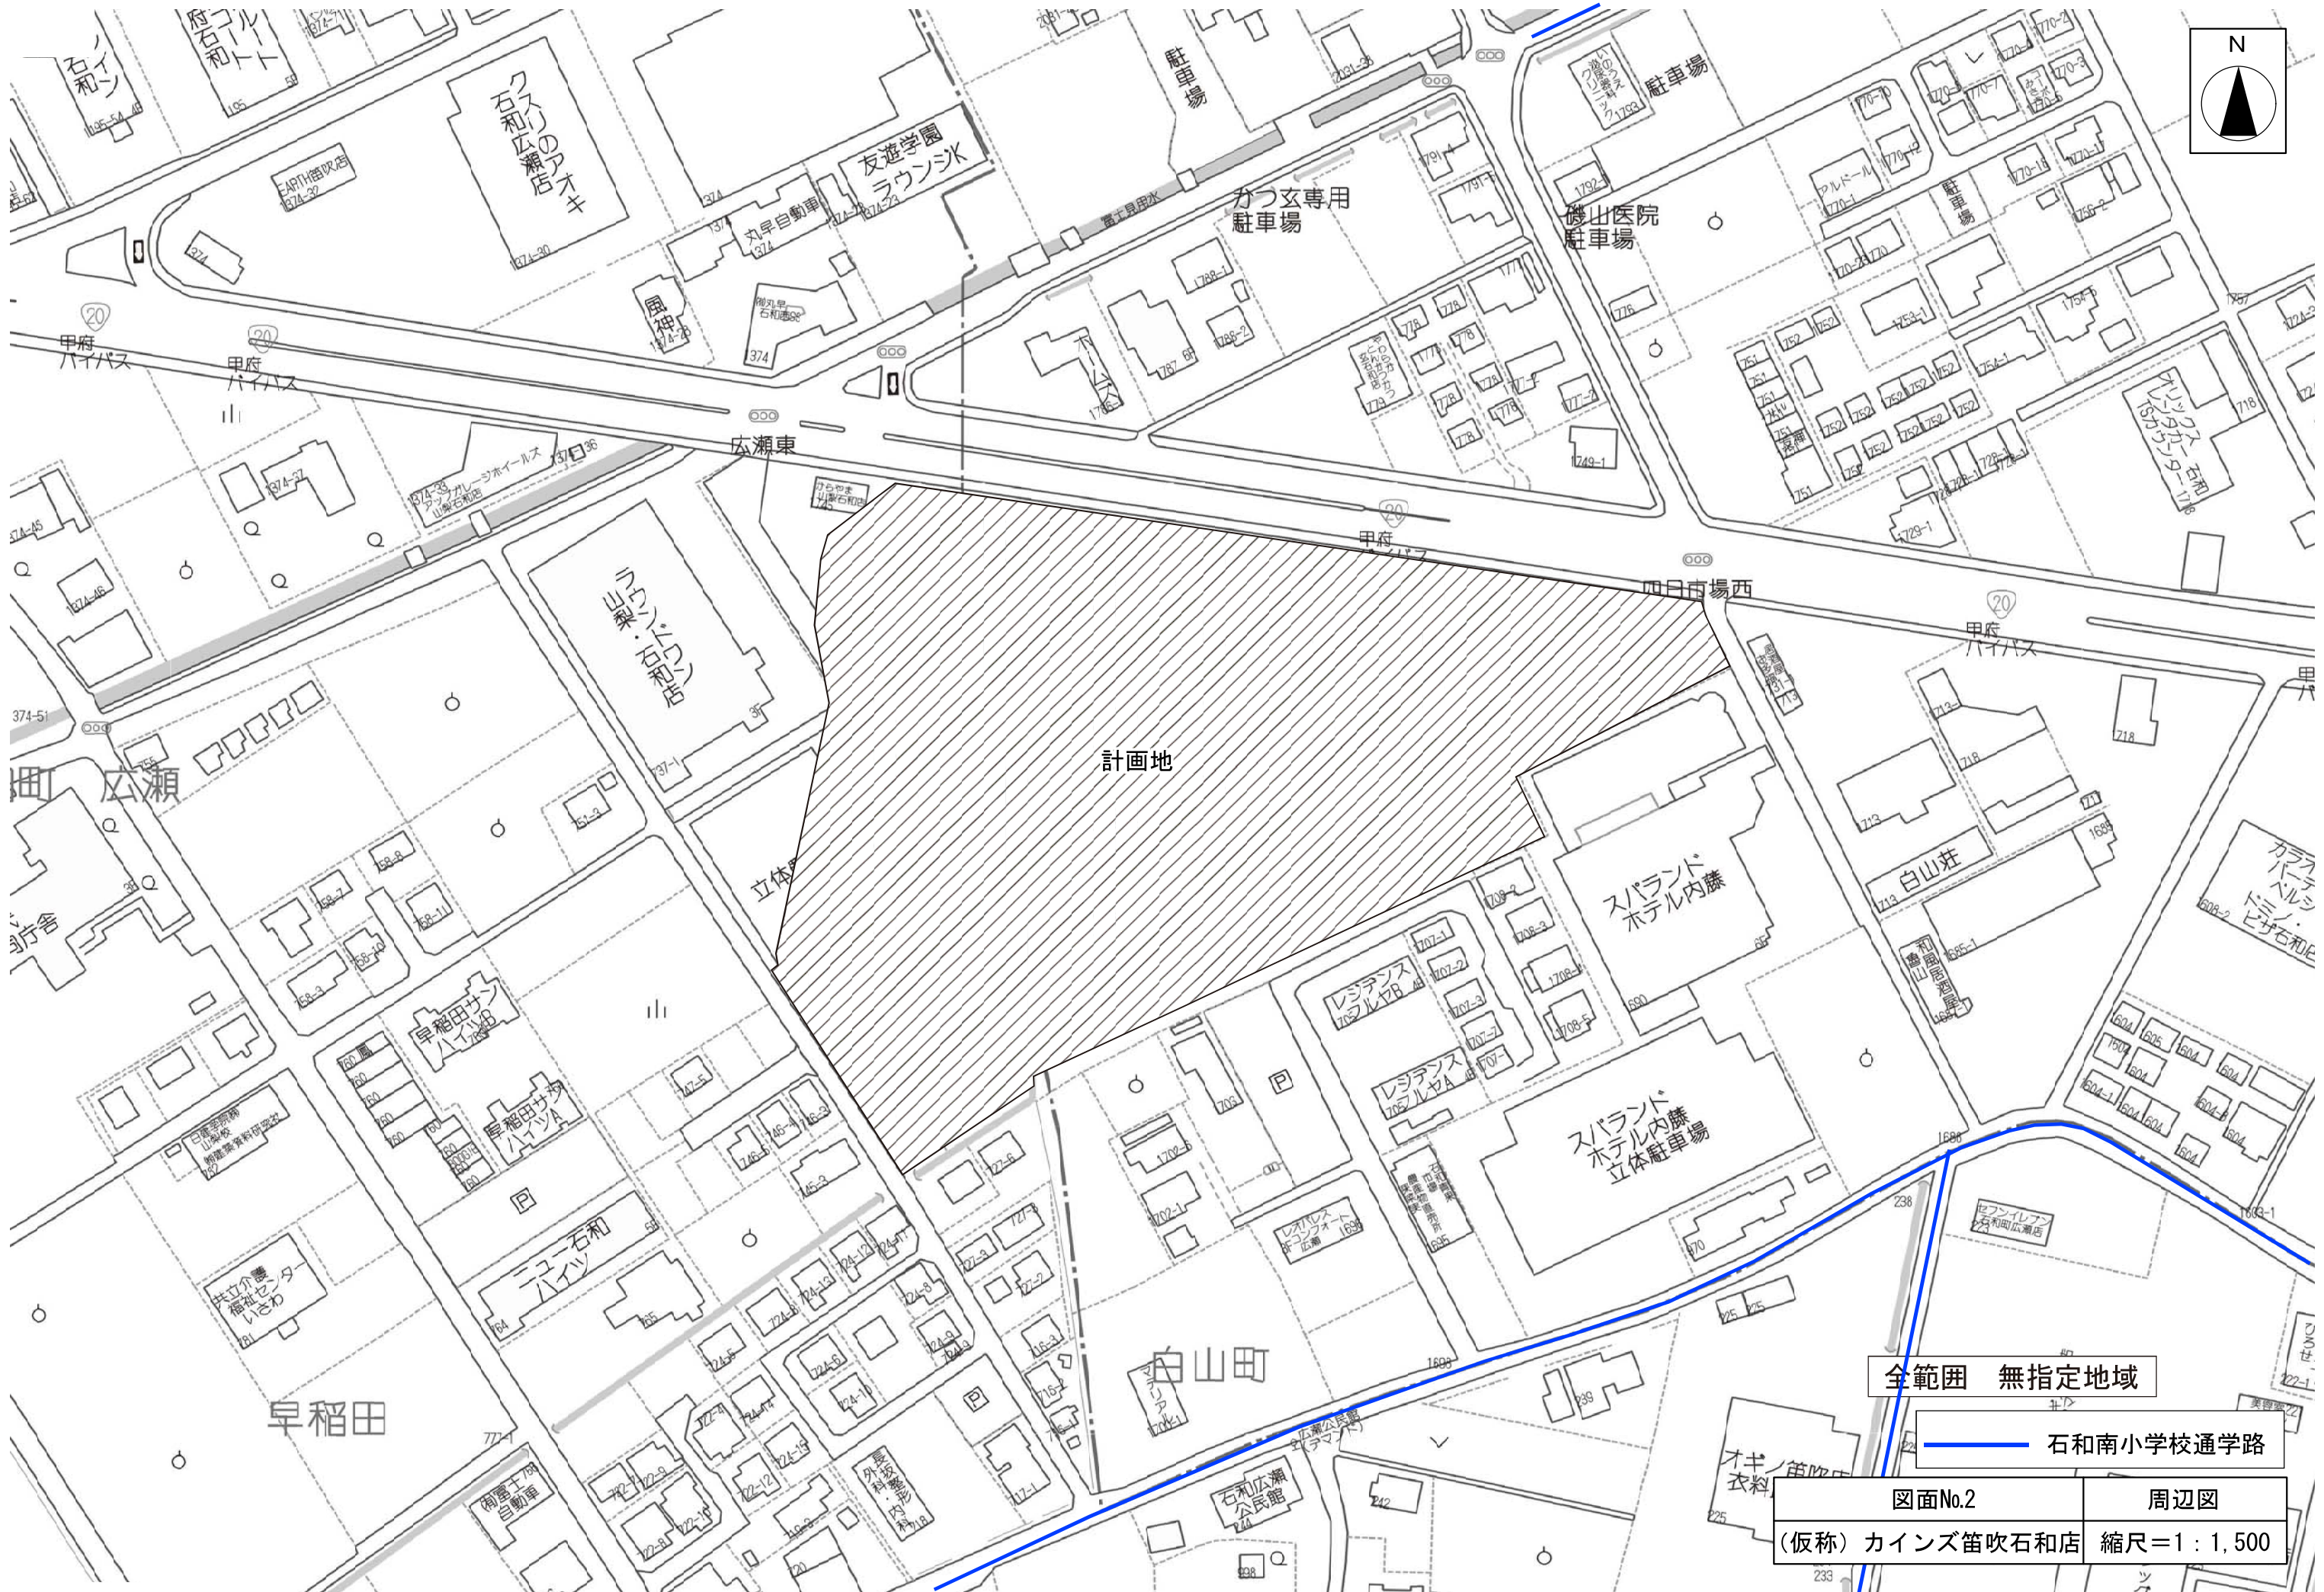


図面No.1	広域図
(仮称) カインズ笛吹石和店	縮尺=1 : 10,000

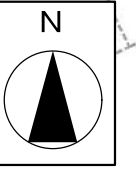


計画地

全範囲 無指定地域


石和南小学校通学路

図面No.2	周辺図
(仮称) カインズ笛吹石和店	縮尺=1 : 1,500

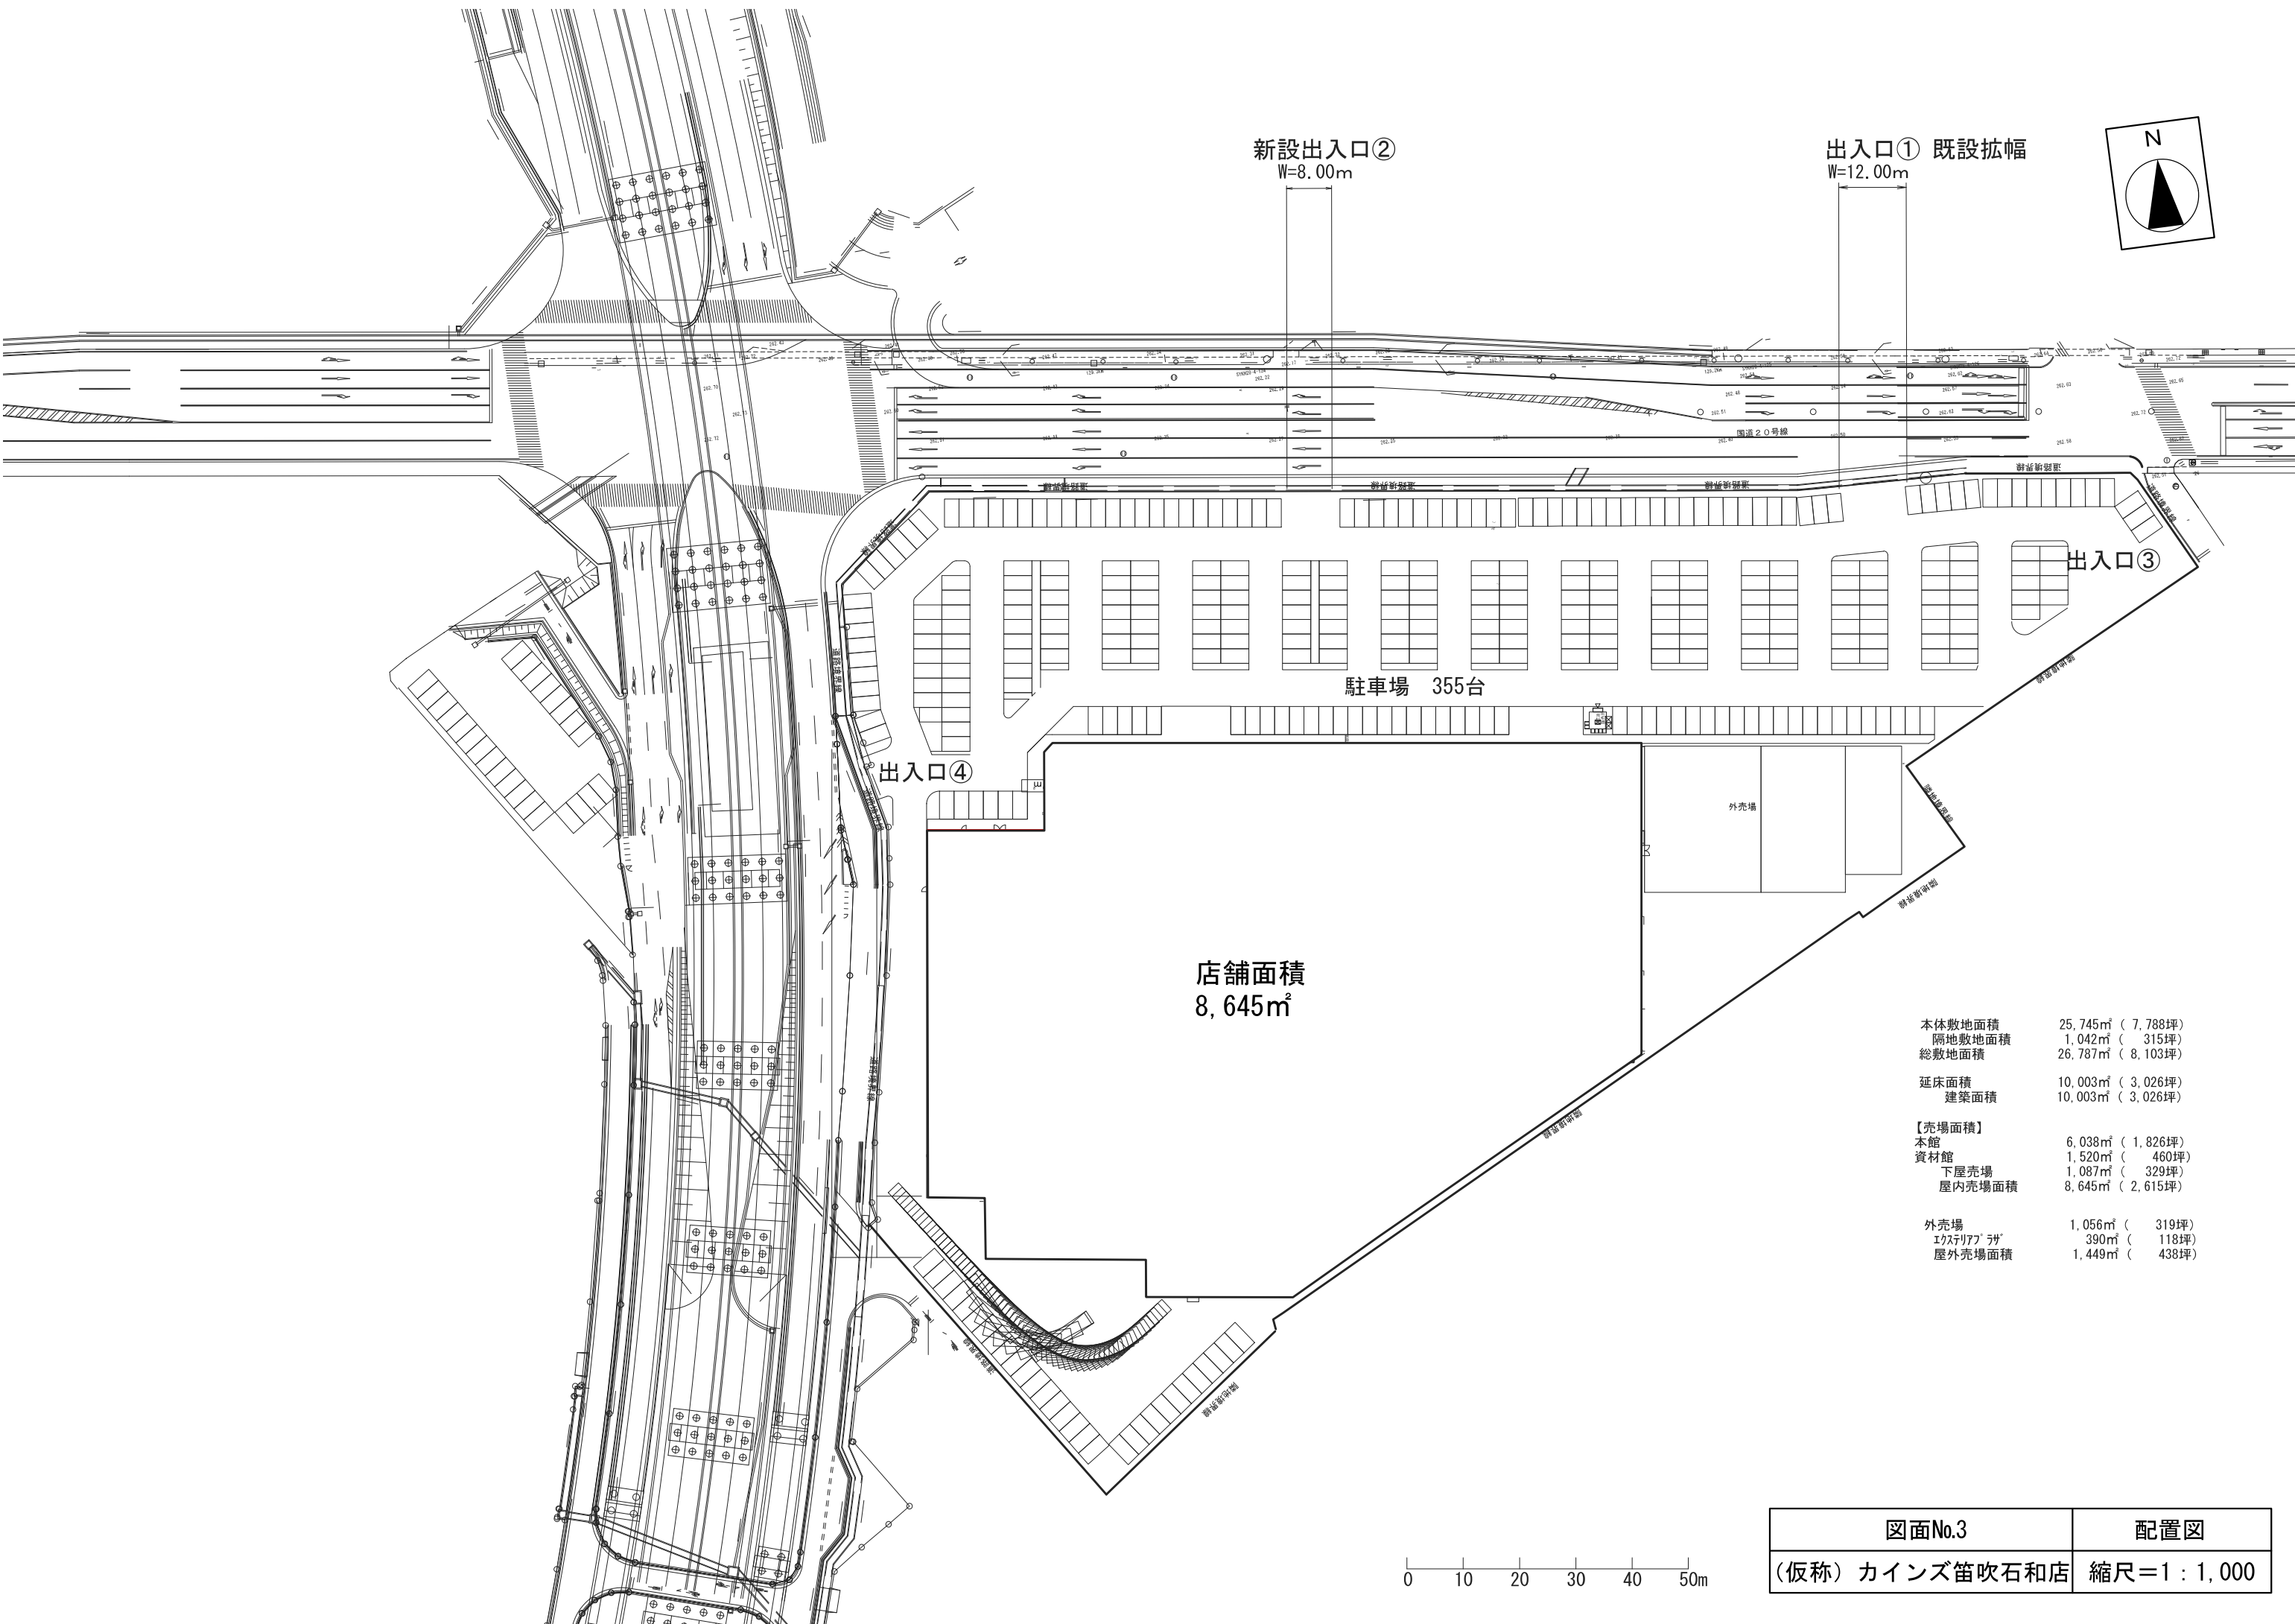

新設出入口②  
W=8.00m

出入口① 既設拡幅  
W=12.00m

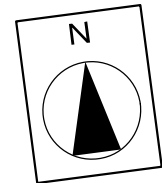

駐車場 355台

出入口③

出入口④

店舗面積  
8,645<sup>m</sup><sub>2</sub>

本体敷地面積 25,745<sup>m</sup><sub>2</sub> ( 7,788坪)  
 隔地敷地面積 1,042<sup>m</sup><sub>2</sub> ( 315坪)  
 総敷地面積 26,787<sup>m</sup><sub>2</sub> ( 8,103坪)

延床面積 10,003<sup>m</sup><sub>2</sub> ( 3,026坪)  
 建築面積 10,003<sup>m</sup><sub>2</sub> ( 3,026坪)

【売場面積】  
 本館 6,038<sup>m</sup><sub>2</sub> ( 1,826坪)  
 資材館 1,520<sup>m</sup><sub>2</sub> ( 460坪)  
 下屋売場 1,087<sup>m</sup><sub>2</sub> ( 329坪)  
 屋内売場面積 8,645<sup>m</sup><sub>2</sub> ( 2,615坪)

外壳場 1,056<sup>m</sup><sub>2</sub> ( 319坪)  
 イカステリア 390<sup>m</sup><sub>2</sub> ( 118坪)  
 屋外売場面積 1,449<sup>m</sup><sub>2</sub> ( 438坪)

0 10 20 30 40 50m

図面No.3	配置図
(仮称) カインズ笛吹石和店	縮尺=1:1,000