# 参考図

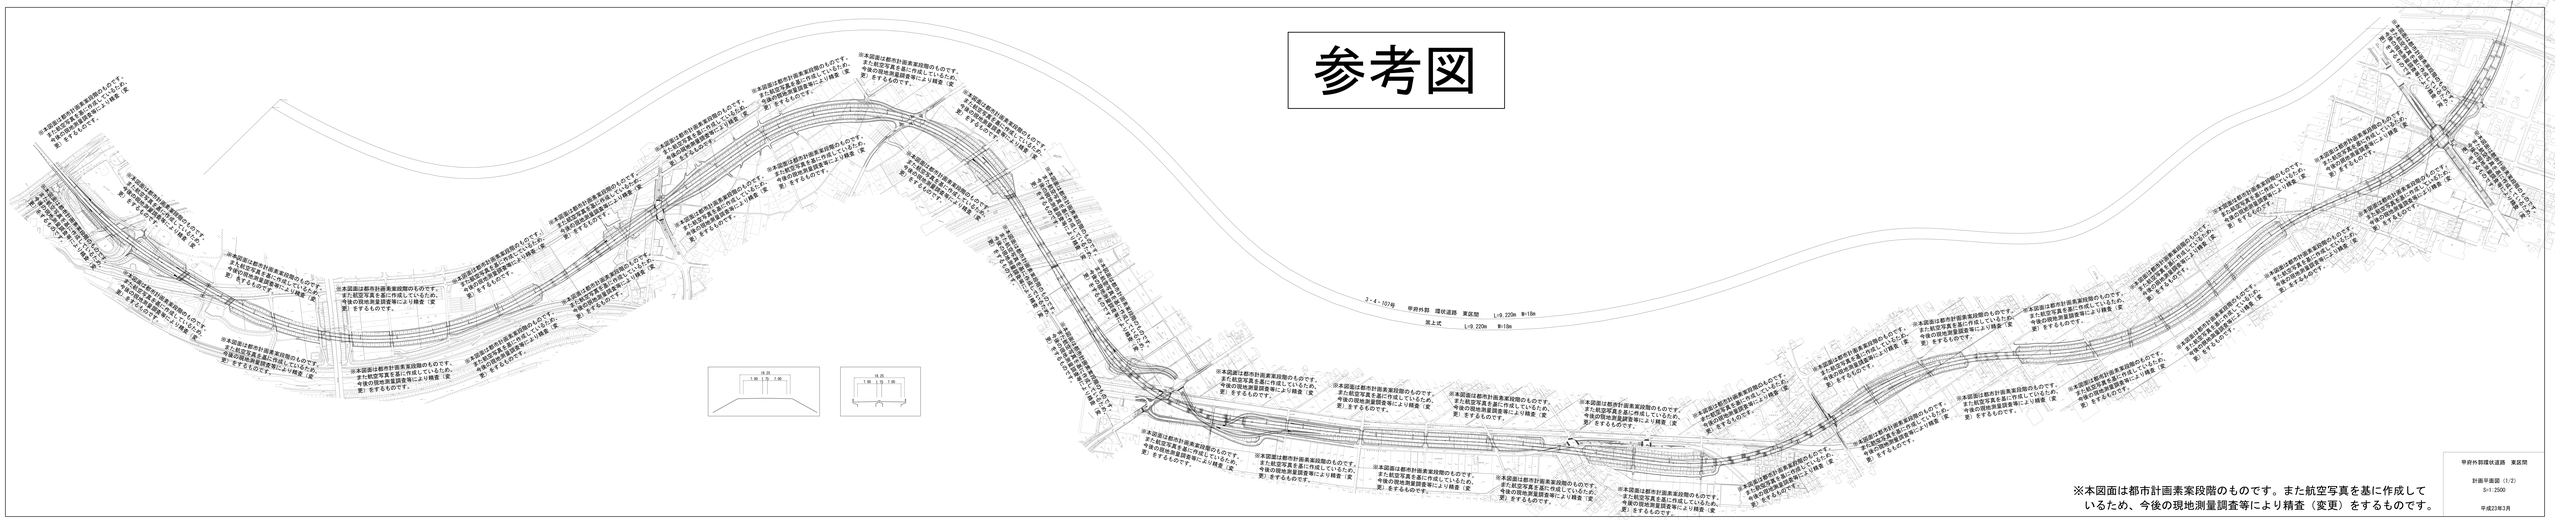


※本図面は都市計画素案段階のものです。また航空写真を基に作成しているため、今後の現地測量調査等により精査（変更）をするものです。

| | |
|---|---|
| 甲府外郭環状道路　東区間 | |
| 計画平面図（1/2） | |
| S=1:2500 | |
| 平成23年3月 | |