自由広場　管理研修棟　平面計画

面積表（管理研修棟）

建築面積	427.32 ㎡
延べ床面積	398.52 ㎡

※入口広場、ポーチ含む

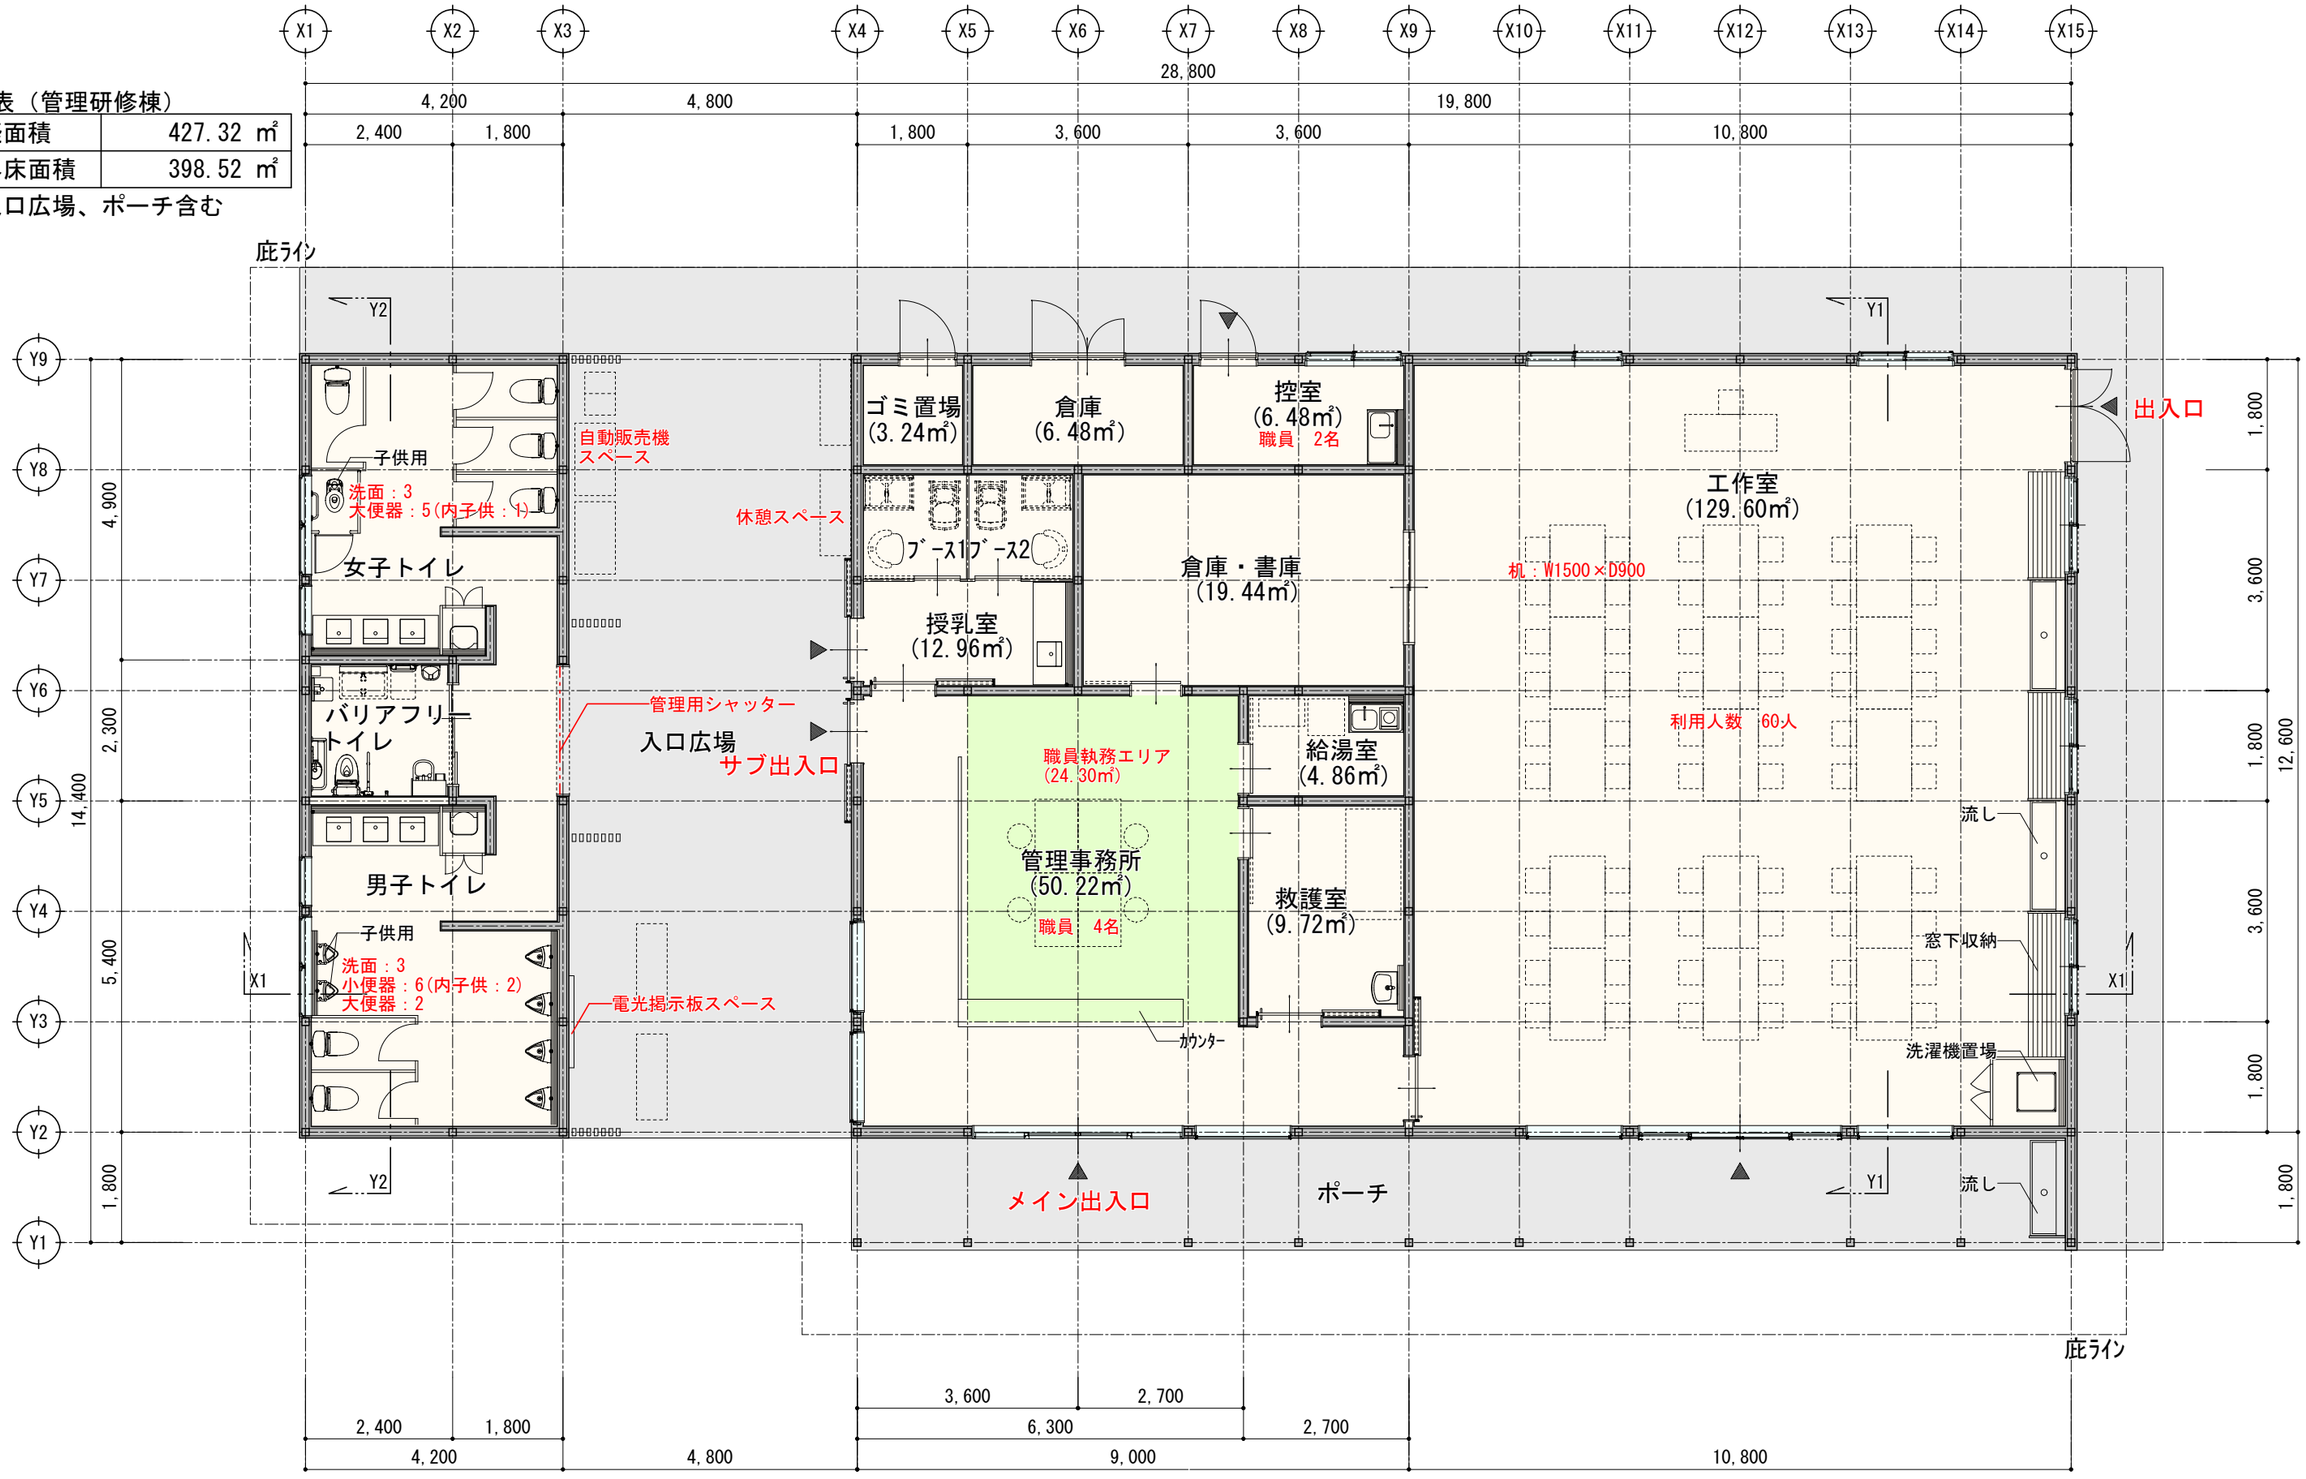

平面図　S=1：100